



COMUNE DI CASTAGNETO CARDUCCI

AMPLIAMENTO DELLA EX SCUOLA SECONDARIA DI PRIMO GRADO  
IN FRAZ. DONORATICO, PIAZZALE EUROPA

CODICE ELABORATO

PROGETTO ESECUTIVO


ELABORATO:

AR.01.05


PROSPETTI  
SCALA 1:100




Elaborati descrittivi	ED	PROGETTISTI:
Stato attuale	SA	 <b>ING. FERDINANDO CARDELLA</b>
Soluzioni esterne	SE	
Progetto Architettonico	AR	
Progetto Strutturale	PS	
Acustica	AC	
Prevenzione Incendi	PI	
Impianto Idrico Sanitario	ID	
Impianti Termomeccanici	IM	
Impianto Antincendio	IA	
Impianti Elettrici e Speciali	IE	
REV.	DATA	OGGETTO
0	15/01/2022	EMISIONE
SCALA	1:100	
DATA	15/01/2022	
NOIOME FILE	AR.01.05.dwg	

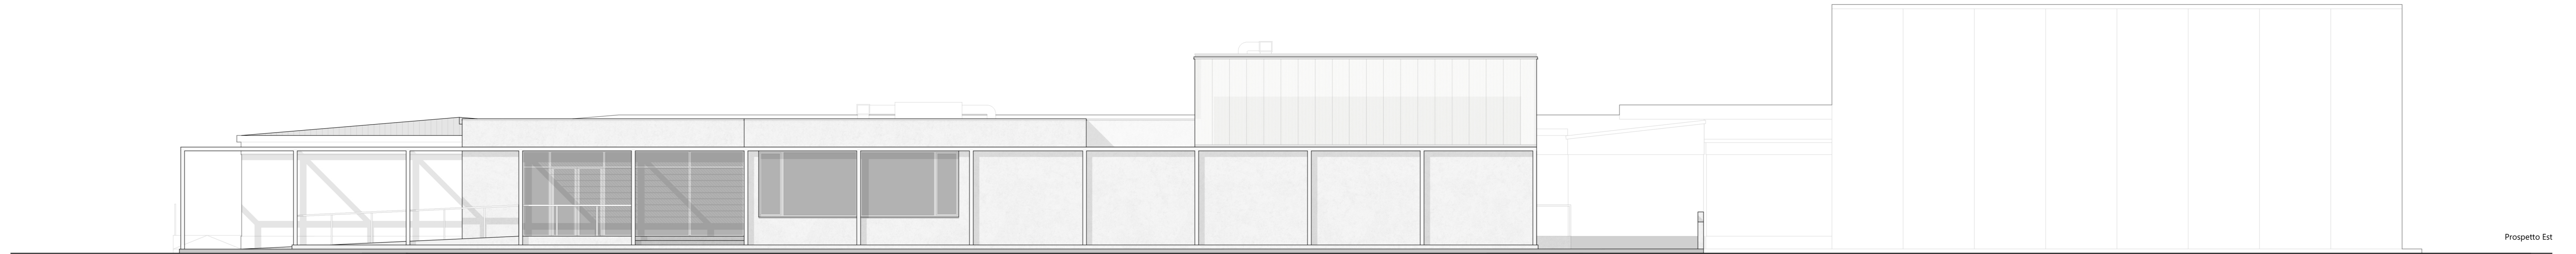


Prospetto Est

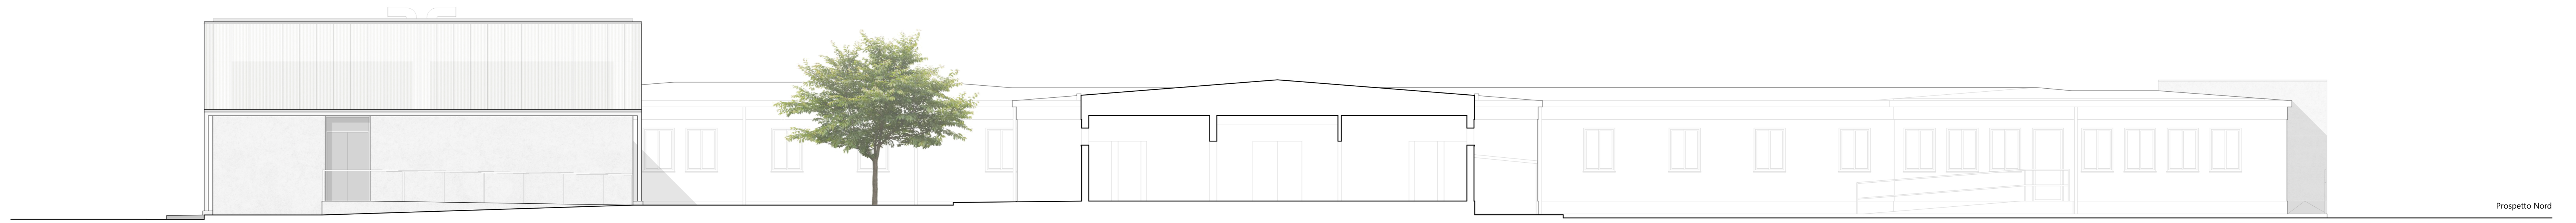


Prospetto Nord

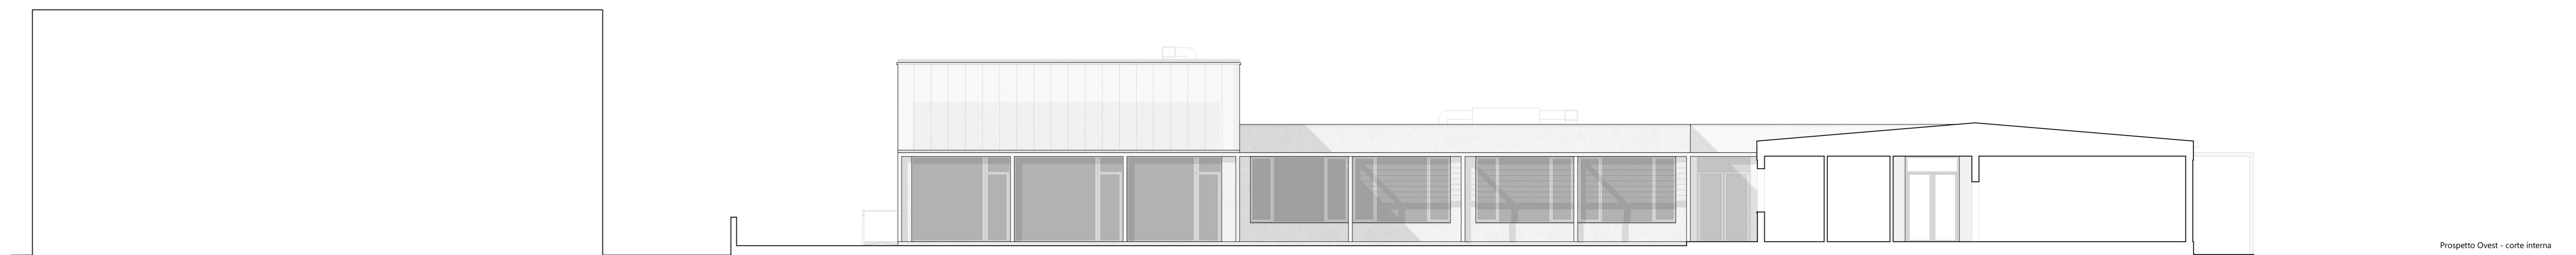

Prospetto Ovest - corteo interna

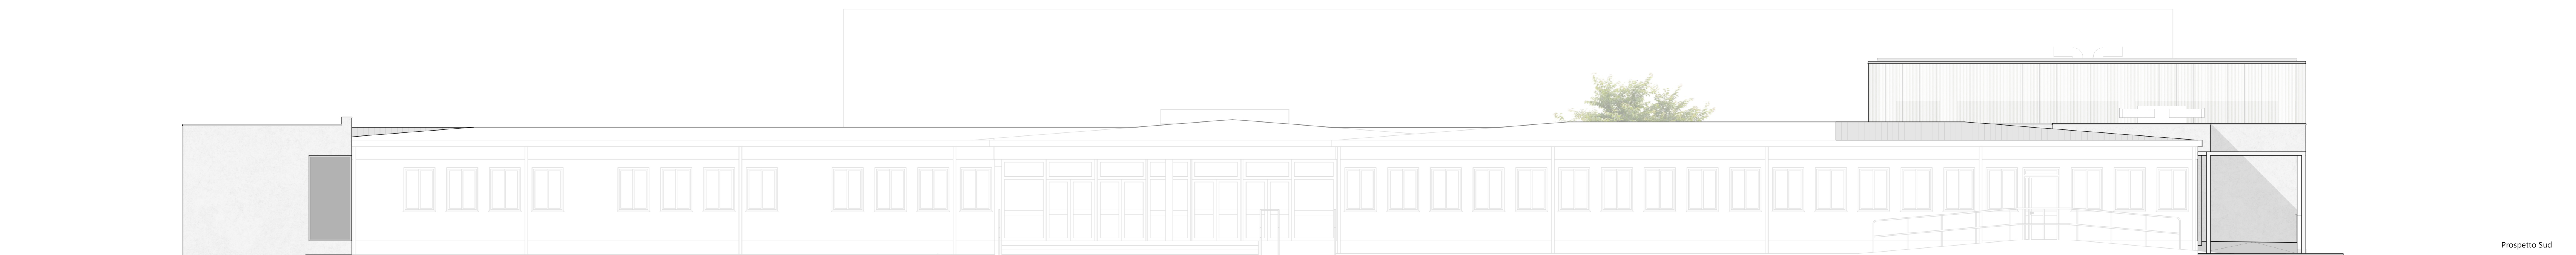

Prospetto Sud

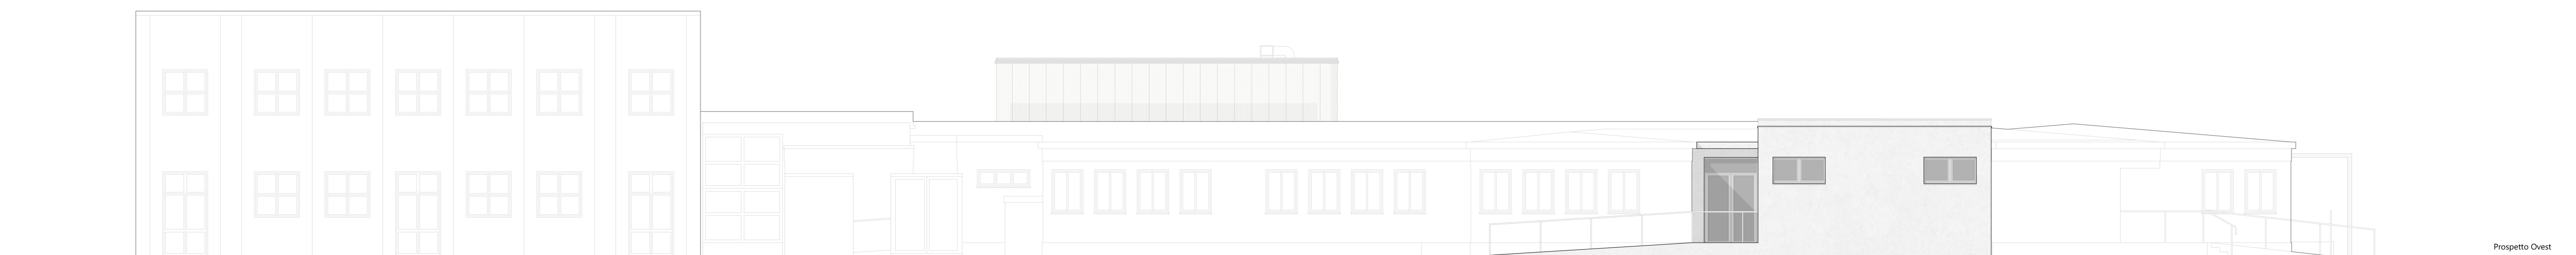

Prospetto Ovest

