



# COMUNE DI CASTAGNETO CARDUCCI

AMPLIAMENTO DELLA EX SCUOLA SECONDARIA DI PRIMO GRADO  
IN FRAZ. DONORATICO, PIAZZALE EUROPA

CODICE ELABORATO

PROGETTO ESECUTIVO

ELABORATO:

AR.01.06

PROSPETTI SCALA 1:50




Elaborati descrittivi	ED
Stato attuale	SA
Sistemazioni esterne	SE
Progetto Architettonico	AR
Progetto Strutturale	PS
Acustica	AC
Protezione Inquinamento	PI
Impianti Idrico-Sanitari	IS
Impianti Termomeccanici	IM
Impianto Antincendio	IA
Impianti Elettrici e Speciali	IE

PROGETTISTI:  
**ING. FERDINANDO CARDELLA**  
INGEGNERE DELLA PRATICA DI PISA  
N° 2026 Sezione A  
INDEBITAMENTO CIVILE E FINANZIARIO  
INDEBITAMENTO CIVILE E FINANZIARIO


REV.	DATA	OGGETTO
0	15/01/2022	EMISSIONE

SCALA 1:50  
DATA 15/01/2022


AR.01.03-07b.dwg

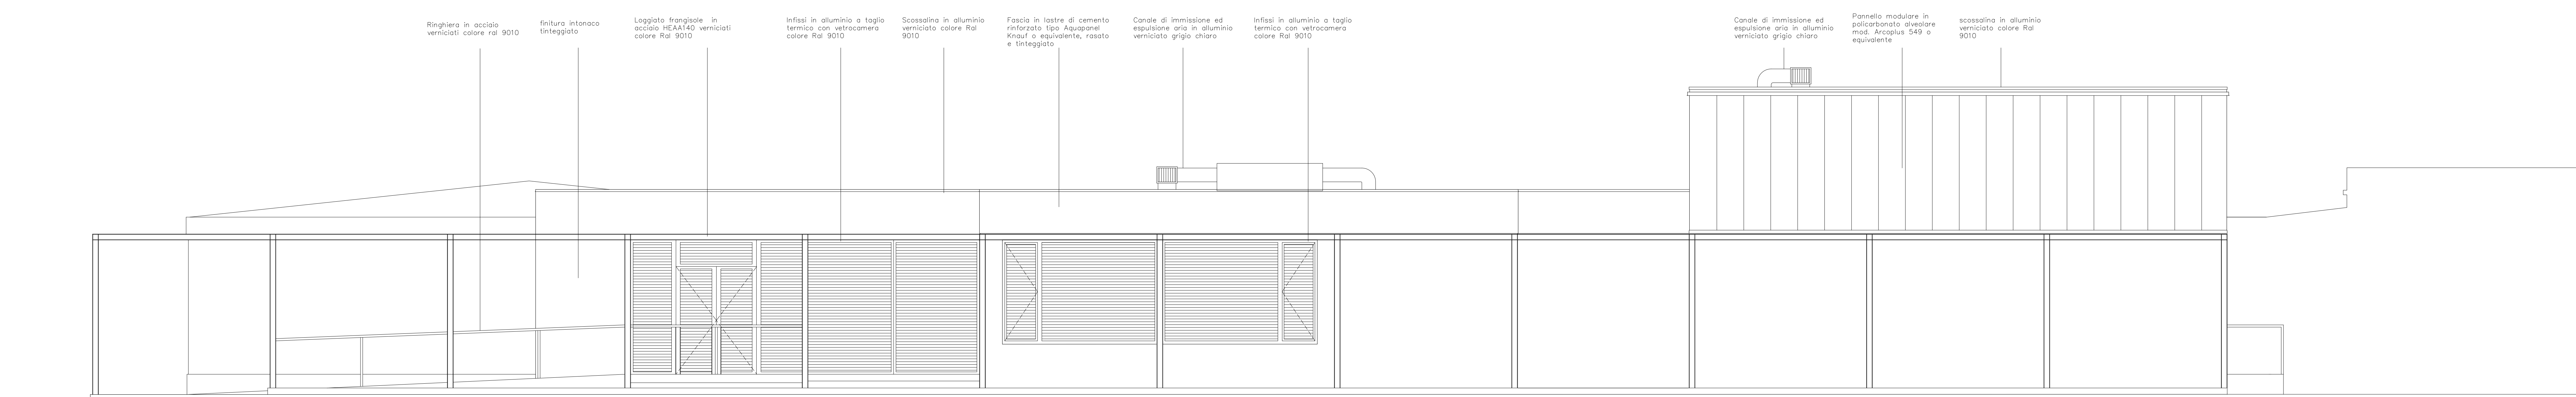


Prospecto Est

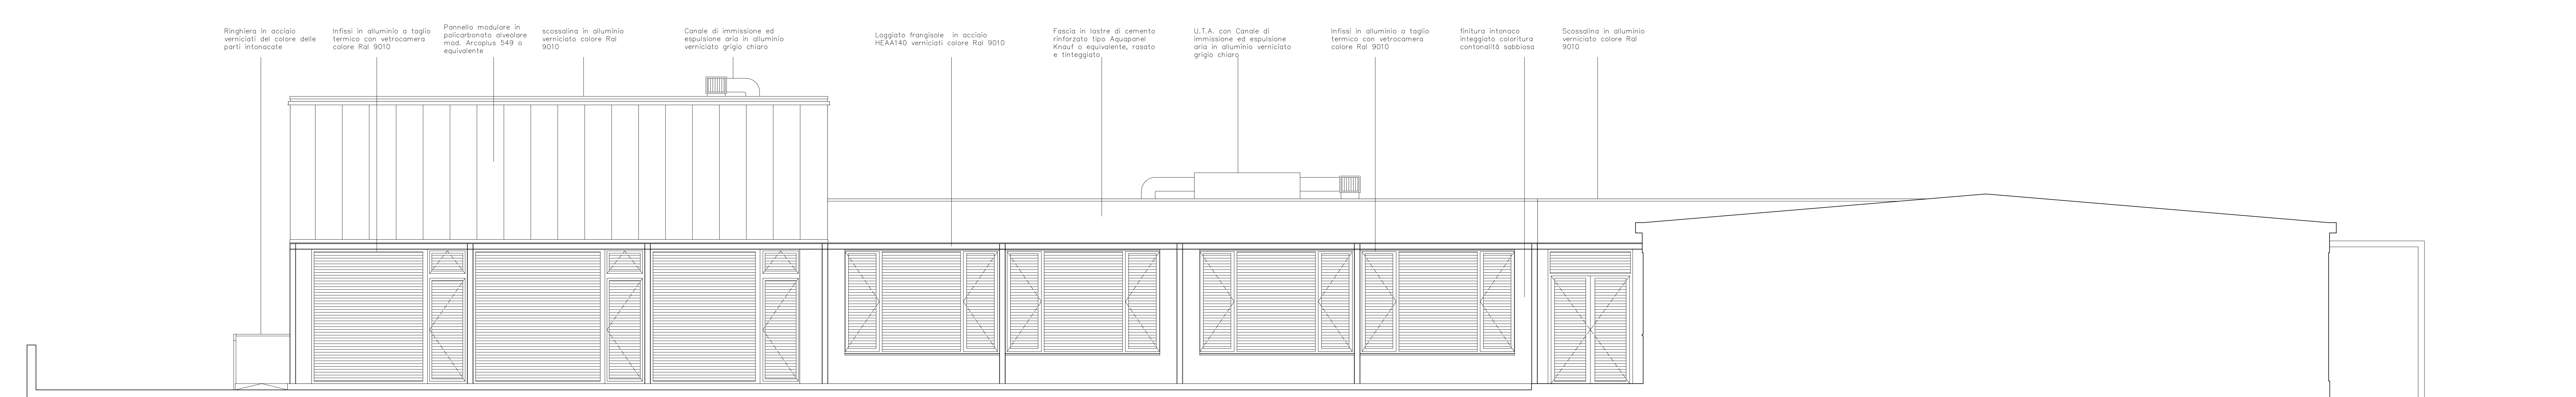


Prospecto Ovest - Corte interna

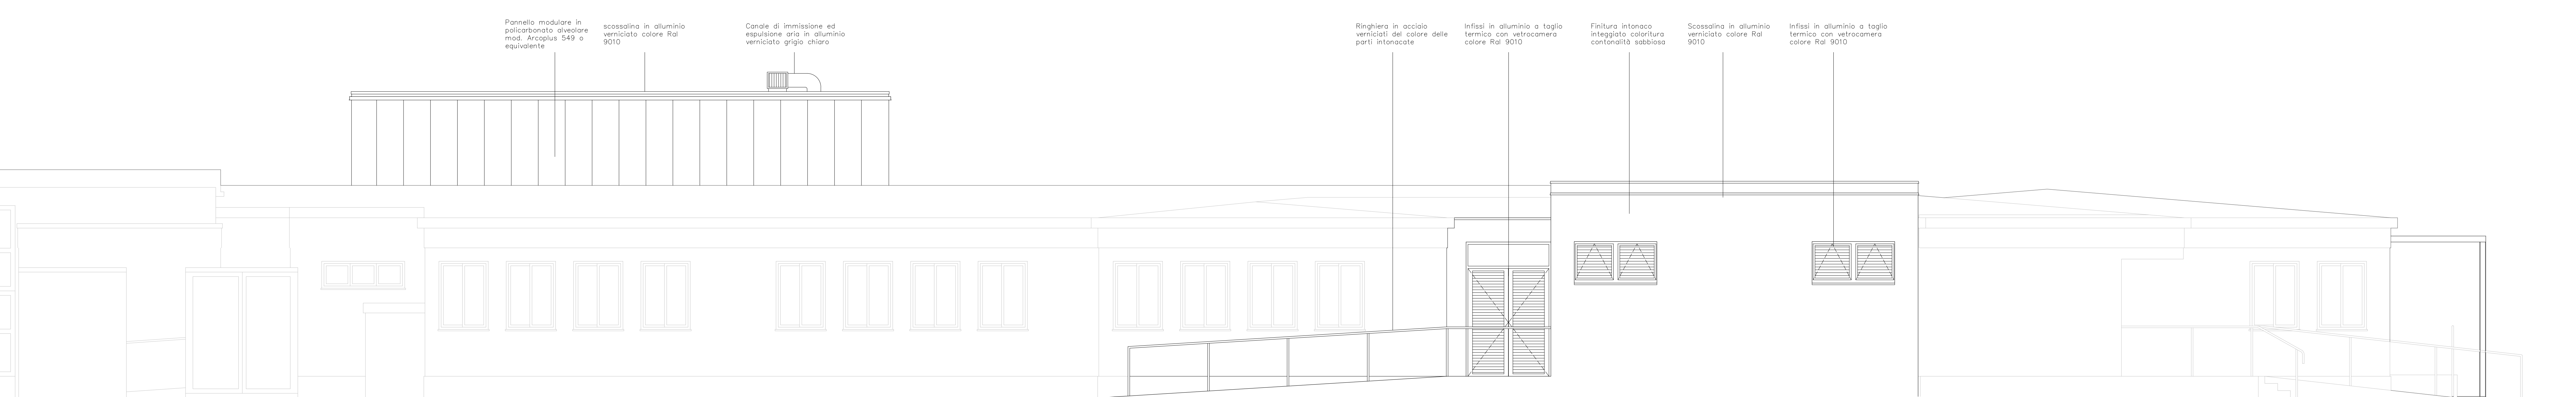

Prospecto Ovest

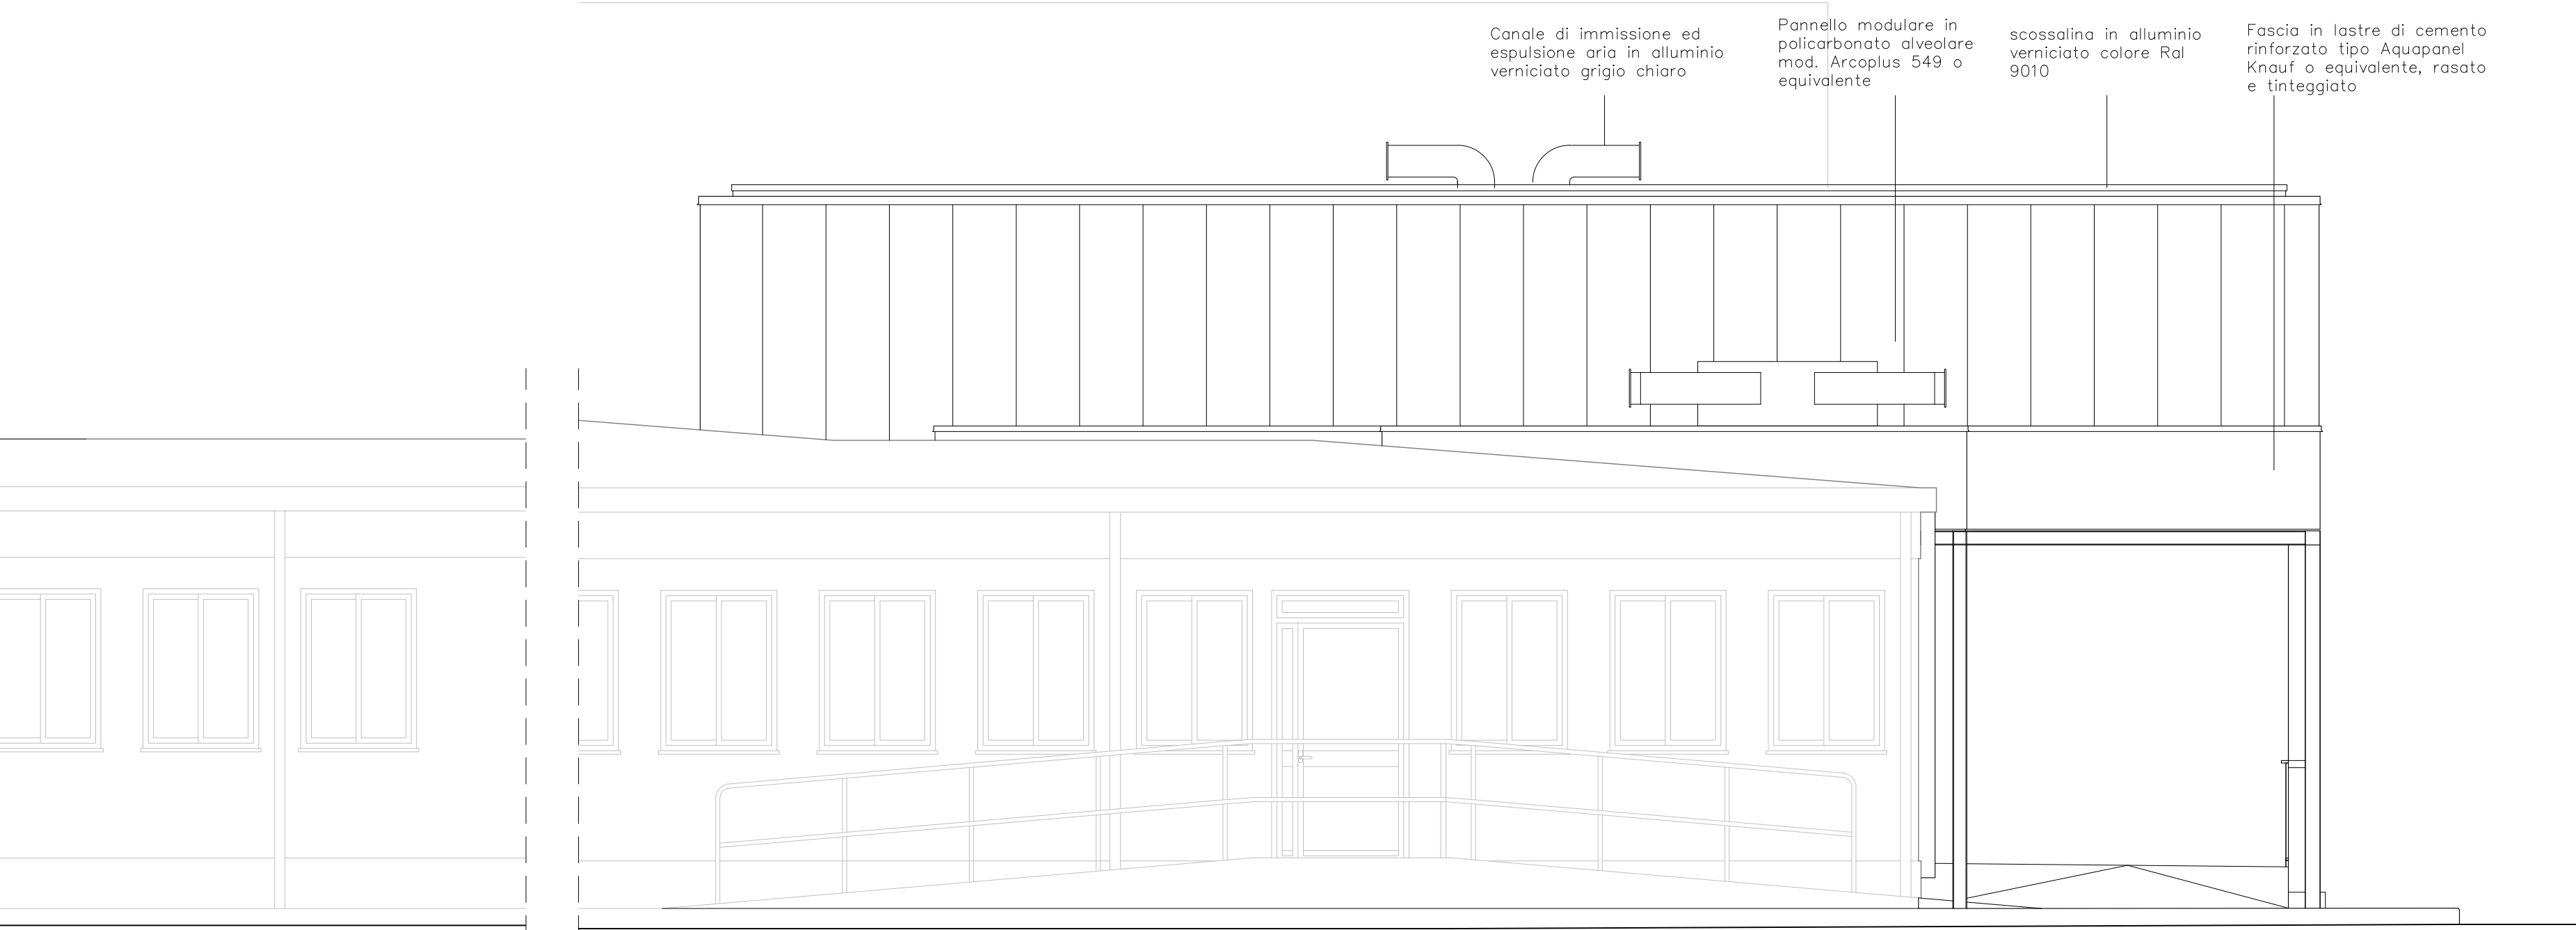

Prospecto Sud

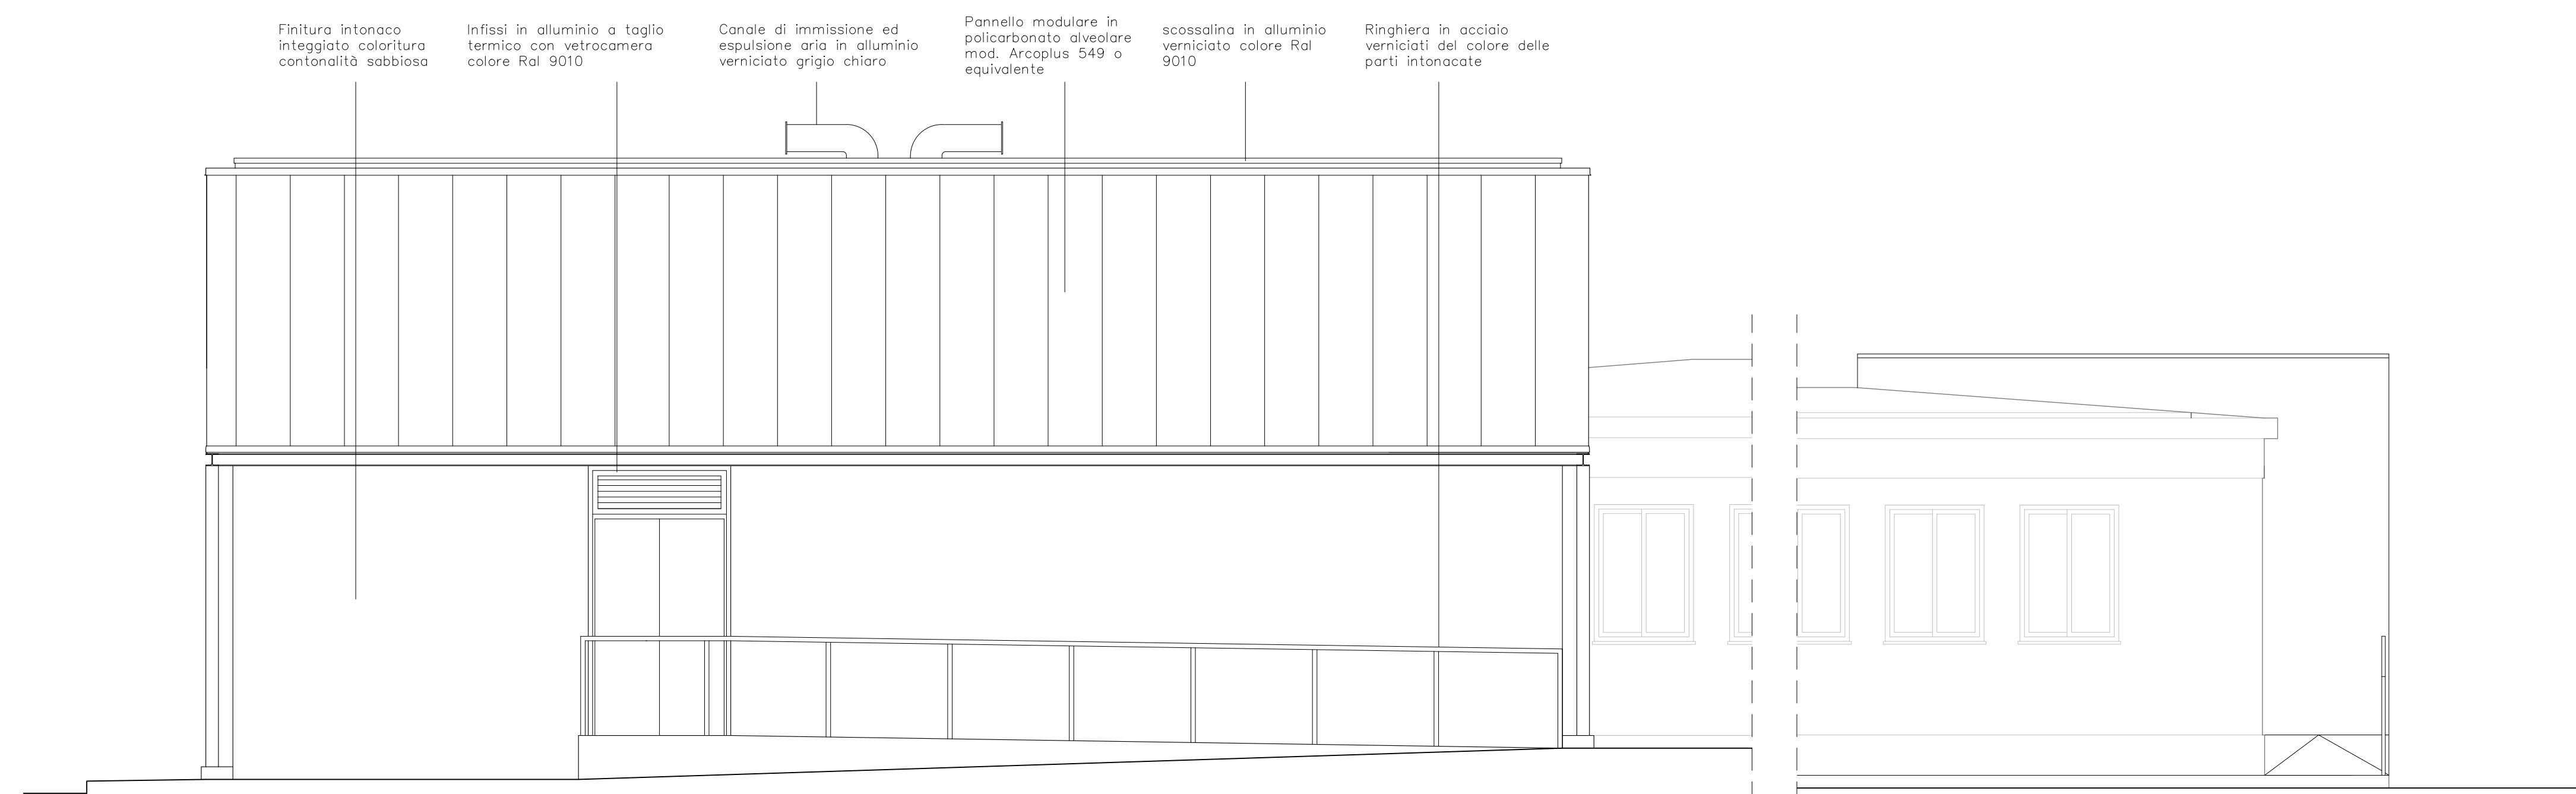

Prospecto Nord

