

# COMUNE DI CASTAGNETO CARDUCCI

AMPLIAMENTO DELLA EX SCUOLA SECONDARIA DI PRIMO GRADO  
IN FRAZ. DONORATICO, PIAZZALE EUROPA

CODICE ELABORATO

PROGETTO **ESECUTIVO**

ELABORATO:

**AR.01.07b**

SEZIONI SCALA 1:50  
BLOCCO SERVIZI IGIENICI



Elaborati descrittivi	ED
Stato attuale	SA
Sistemazioni esterne	SE
Progetto Architettonico	AR ●
Progetto Strutturale	PS
Acustica	AC
Prevenzione Incendi	PI
Impianto Idrico Sanitario	ID
Impianti Termomeccanici	IM
Impianto Antincendio	IA
Impianti Elettrici e Speciali	IE


PROGETTISTI:




ING. FERDINANDO CARDELLA

REV.	DATA	OGGETTO
0	15/01/2022	EMISSIONE

NOME FILE  
AR.01.02-07b.dwg

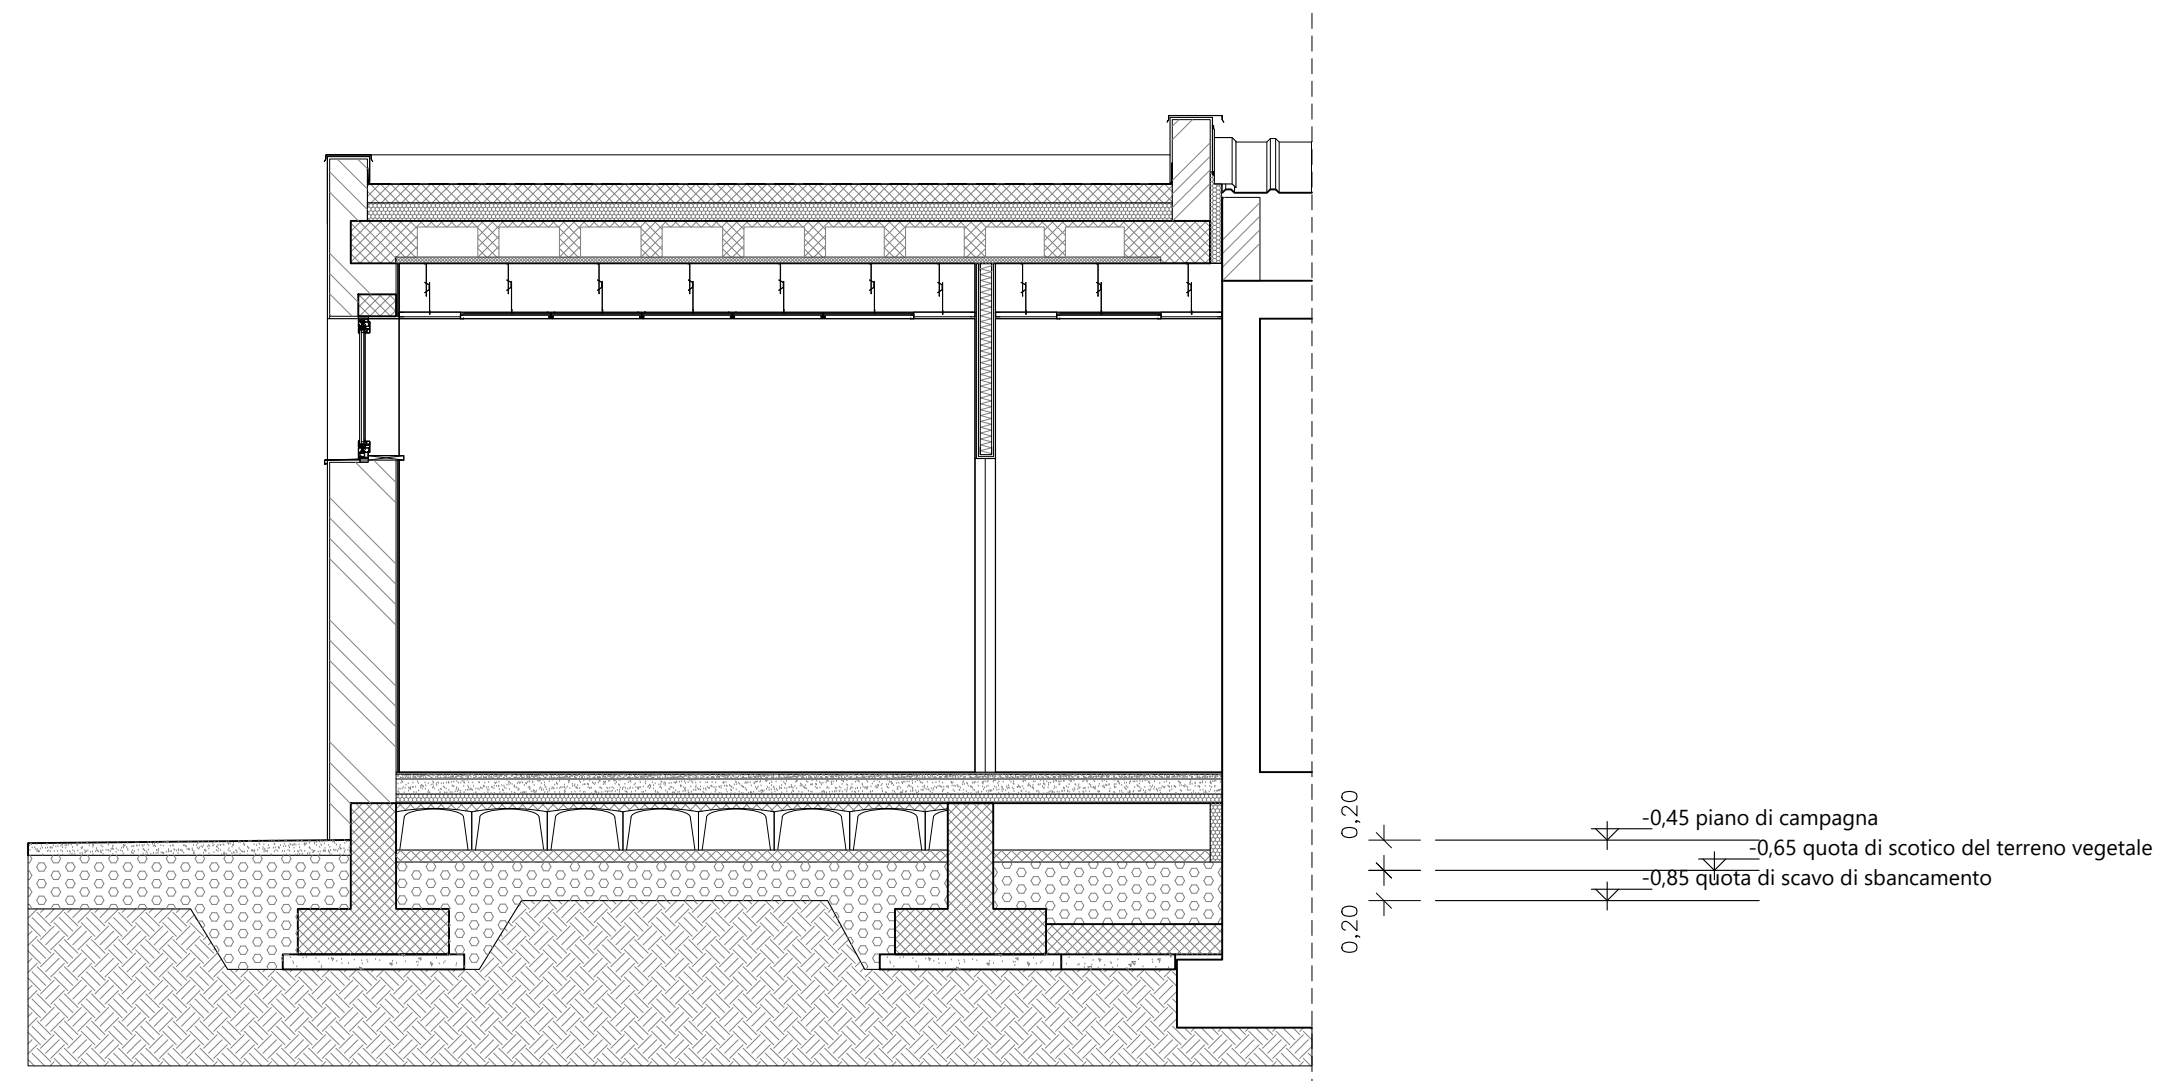

Sezione H-H

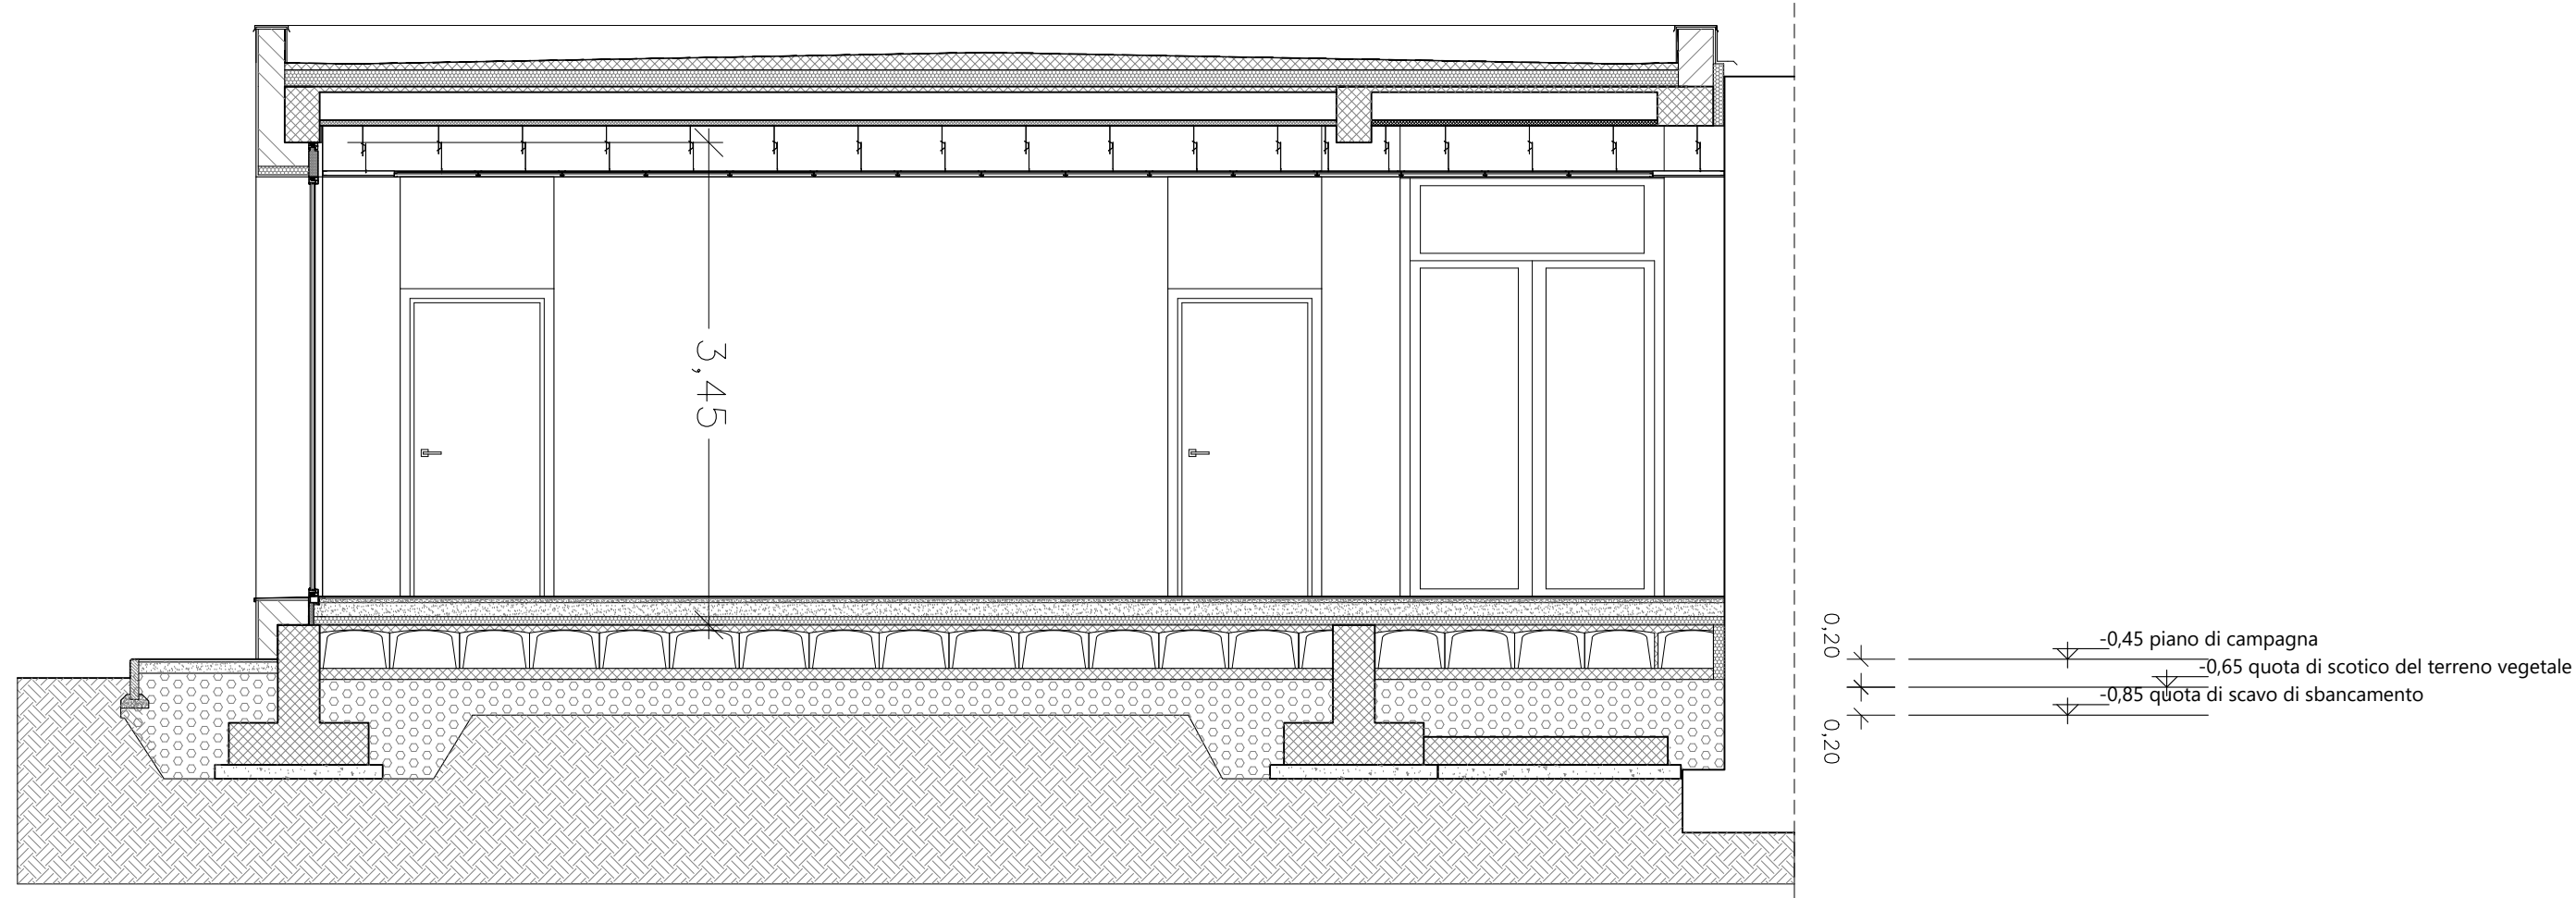

Sezione I-I

