



COMUNE DI CASTAGNETO CARDUCCI

AMPLIAMENTO DELLA EX SCUOLA SECONDARIA DI PRIMO GRADO
IN FRAZ. DONORATICO, PIAZZALE EUROPA

CODICE ELABORATO

PROGETTO ESECUTIVO

ELABORATO:

STATO SOVRAPPOSTO
PROSPETTI

AR.01.08b



Elaborati descrittivi	ED
Stato attuale	SA
Sistemazione esterna	SE
Progetto Architettonico	AR
Progetto Strutturale	PS
Acustica	AC
Prevenzione Incendi	PI
Impianto Idrico Sanitario	ID
Impianti Termomeccanici	IM
Impianto Antincendio	IA
Impianti Elettrici e Speciali	IE

PROGETTISTI:

Ing. FERDINANDO CARDELLA
ORDINE INGEGNERI della Provincia di Pisa
N° 2026 Sezione A
INGEGNERIA CIVILE E AMBIENTALE
INGEGNERIA COSTRUTTORIA


ING. FERDINANDO CARDELLA

REV.	DATA	OGGETTO
0	15/01/2022	EMISSIONE


SCALA 1:100

DATA 15/01/2022


AR.01.08b.dwg

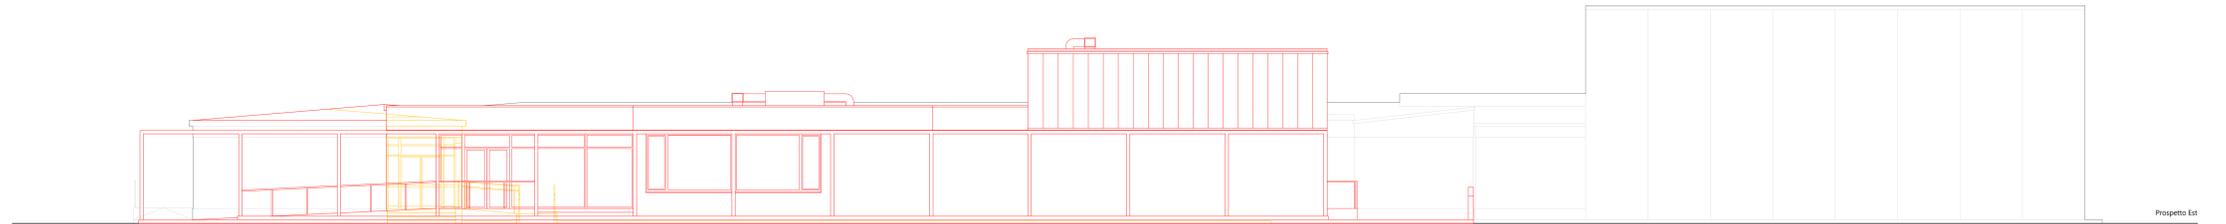


Prospetto Est

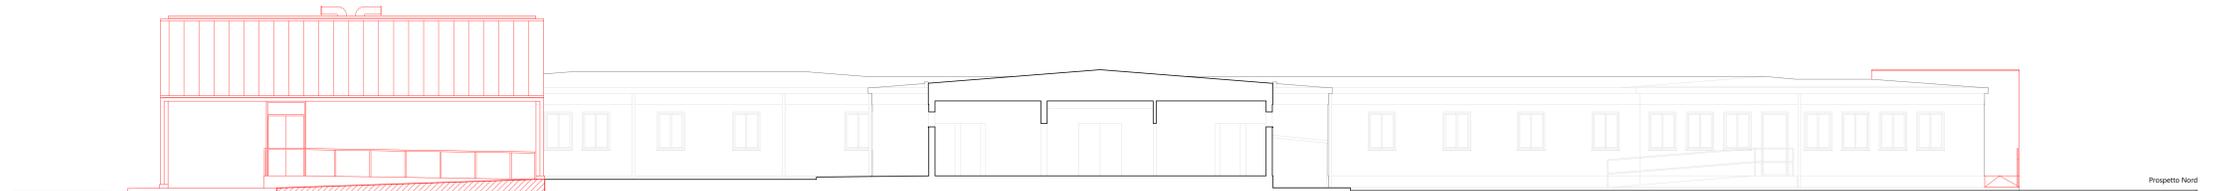


Prospetto Nord

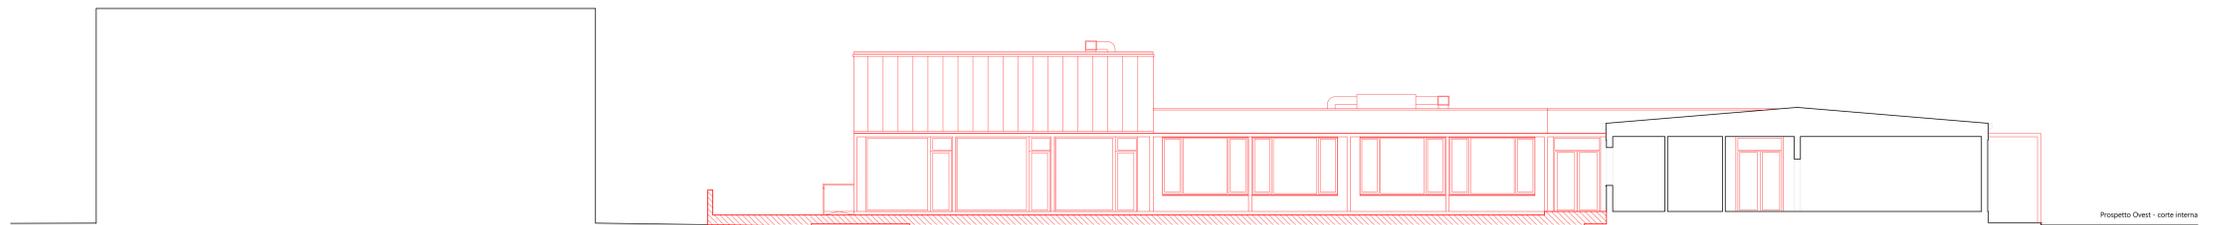

Prospetto Ovest - corte interna

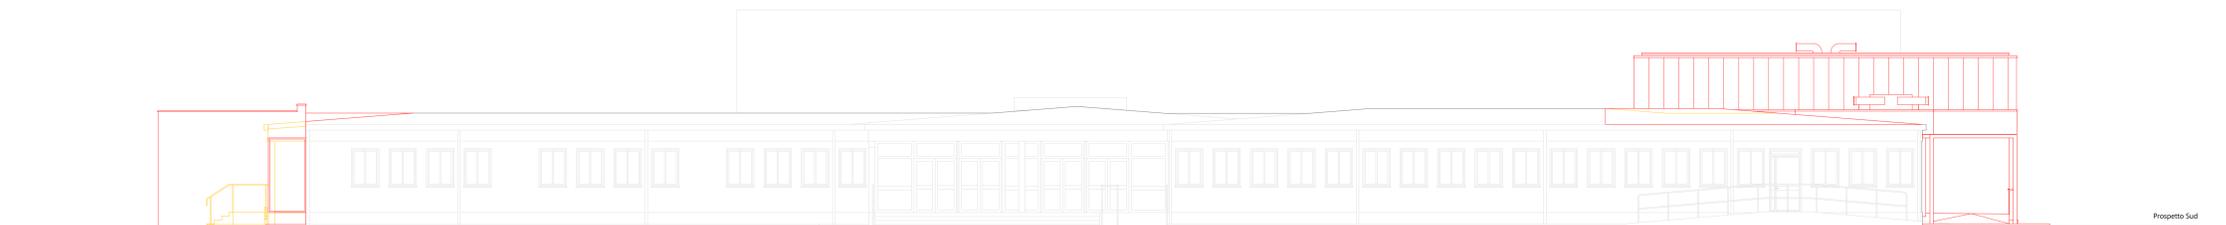

Prospetto Sud

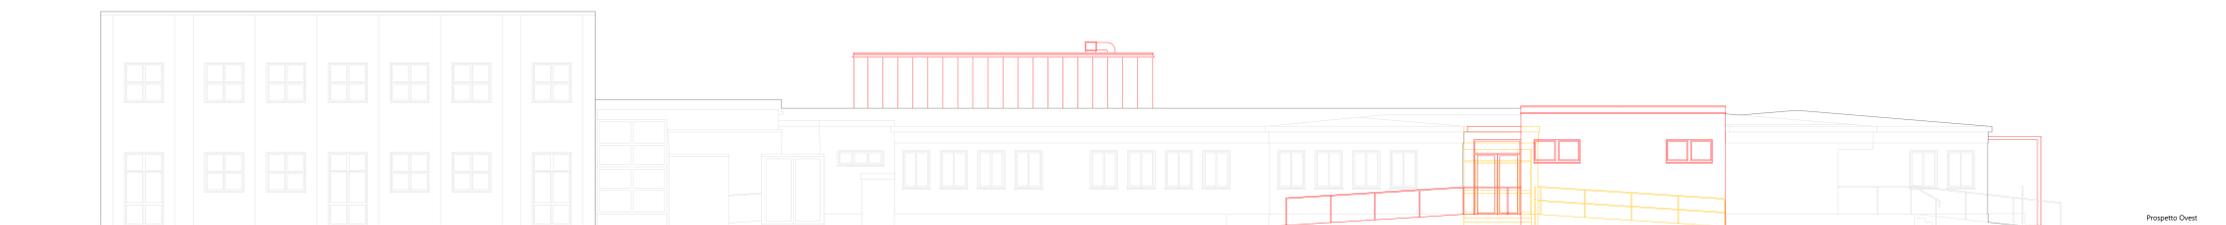

Prospetto Ovest

costruito
demolito

