

COMUNE DI CASTAGNETO CARDUCCI

AMPLIAMENTO DELLA EX SCUOLA SECONDARIA DI PRIMO GRADO
IN FRAZ. DONORATICO, PIAZZALE EUROPA

CODICE ELABORATO

PROGETTO ESECUTIVO

ELABORATO:

SCHEMA E PARTICOLARI COSTRUTTIVI CONTROSOFFITTURE

AR.01.16





PROGETTISTI:



ING. FERDINANDO CARDELLA

Elaborati descrittivi	ED	
Stato attuale	SA	
Sistemazioni esterne	SE	
Progetto Architettonico	AR	
Progetto Strutturale	PS	
Acustica	AC	
Prevenzione Incendi	PI	
Impianto Idrico Sanitario	ID	
Impianti Termomeccanici	IM	
Impianto Antincendio	IA	
Impianti Elettrici e Speciali	IE	
REV.	DATA	OGGETTO
0	15/01/2022	EMISSIONE
SCALA	1:100 1:10	
DATA	15/01/2022	
NOME FILE	AR.01.16.dwg	

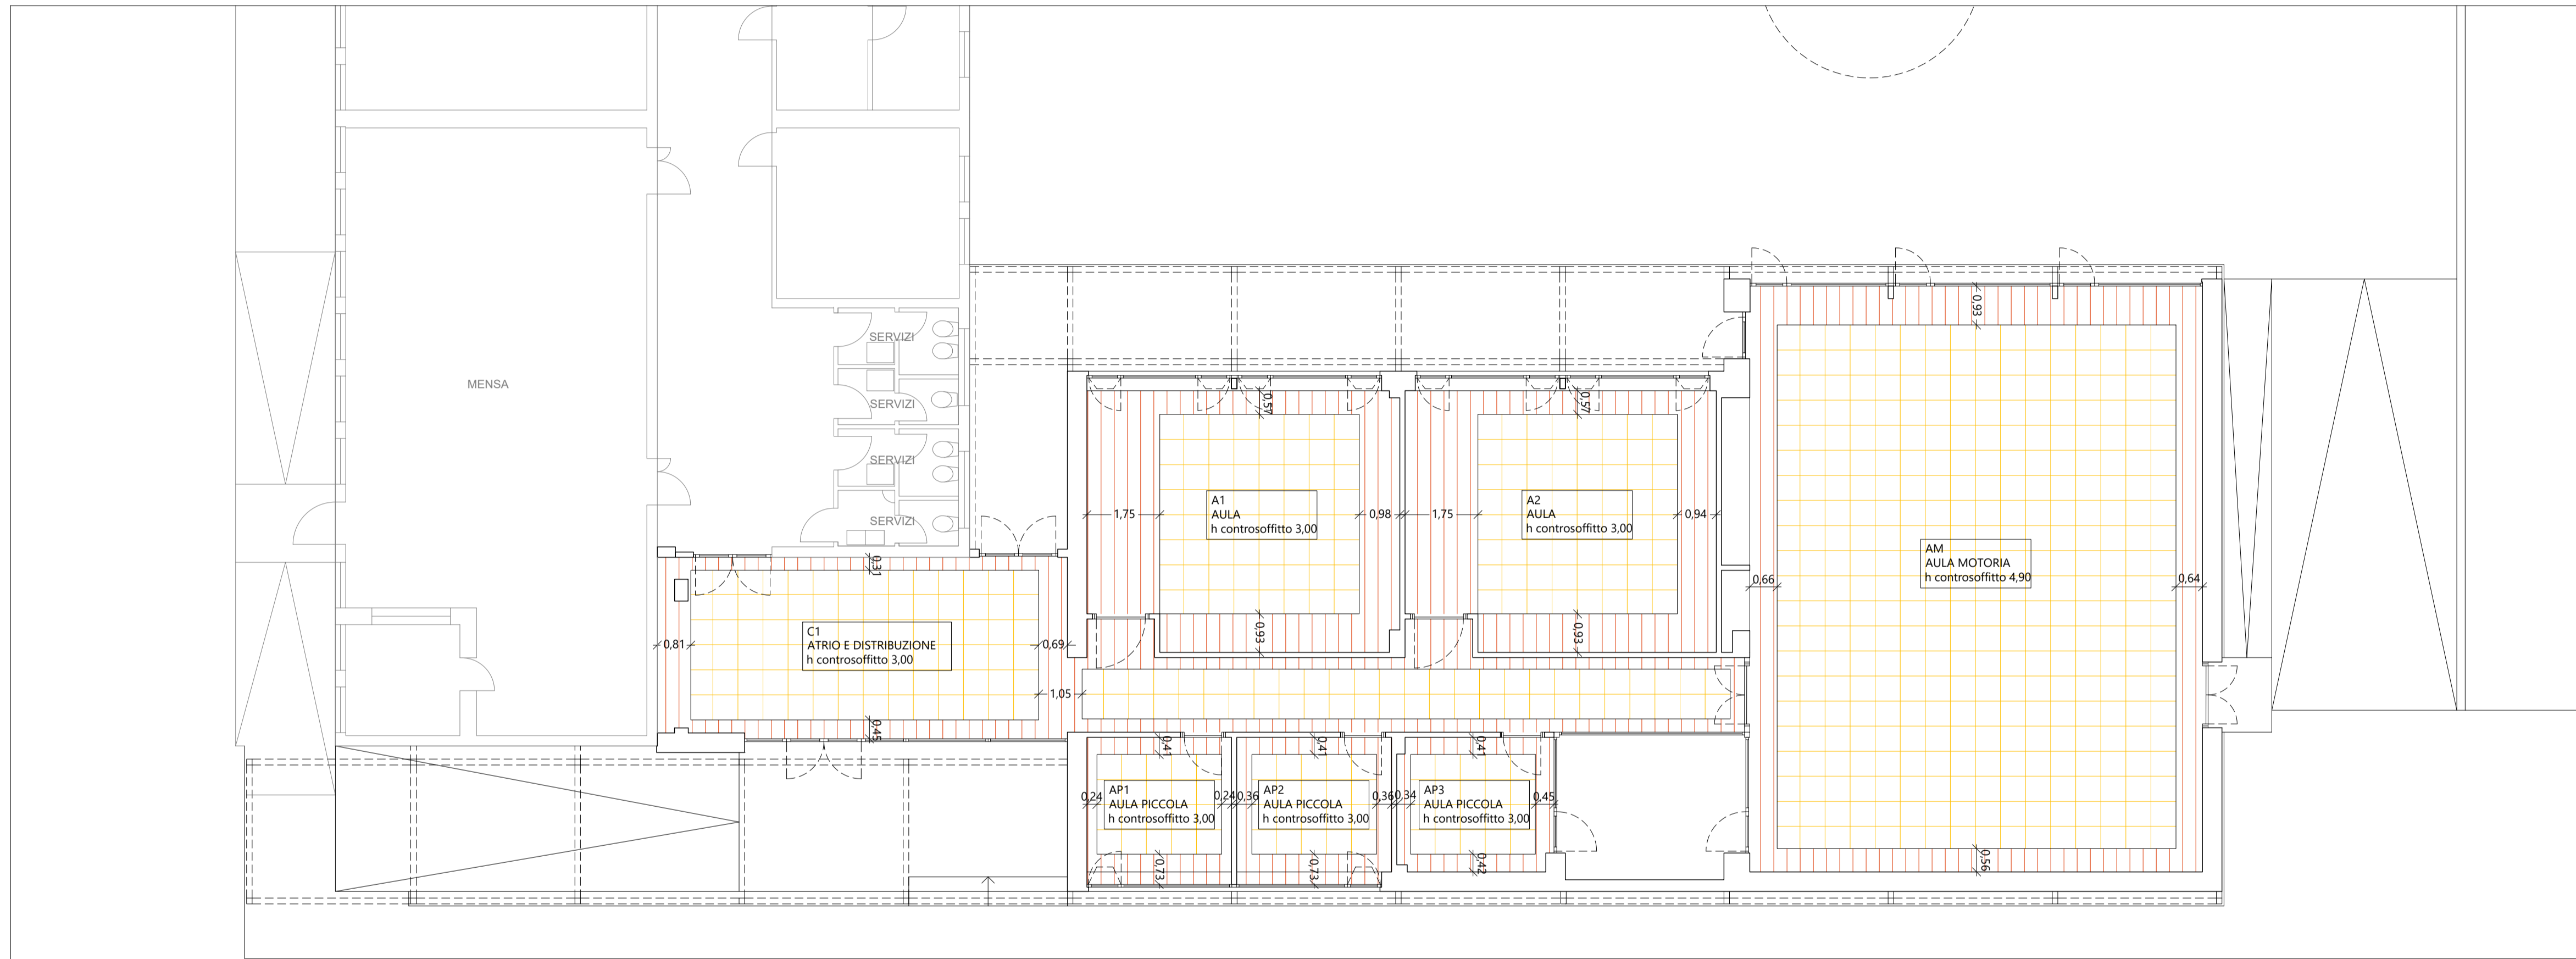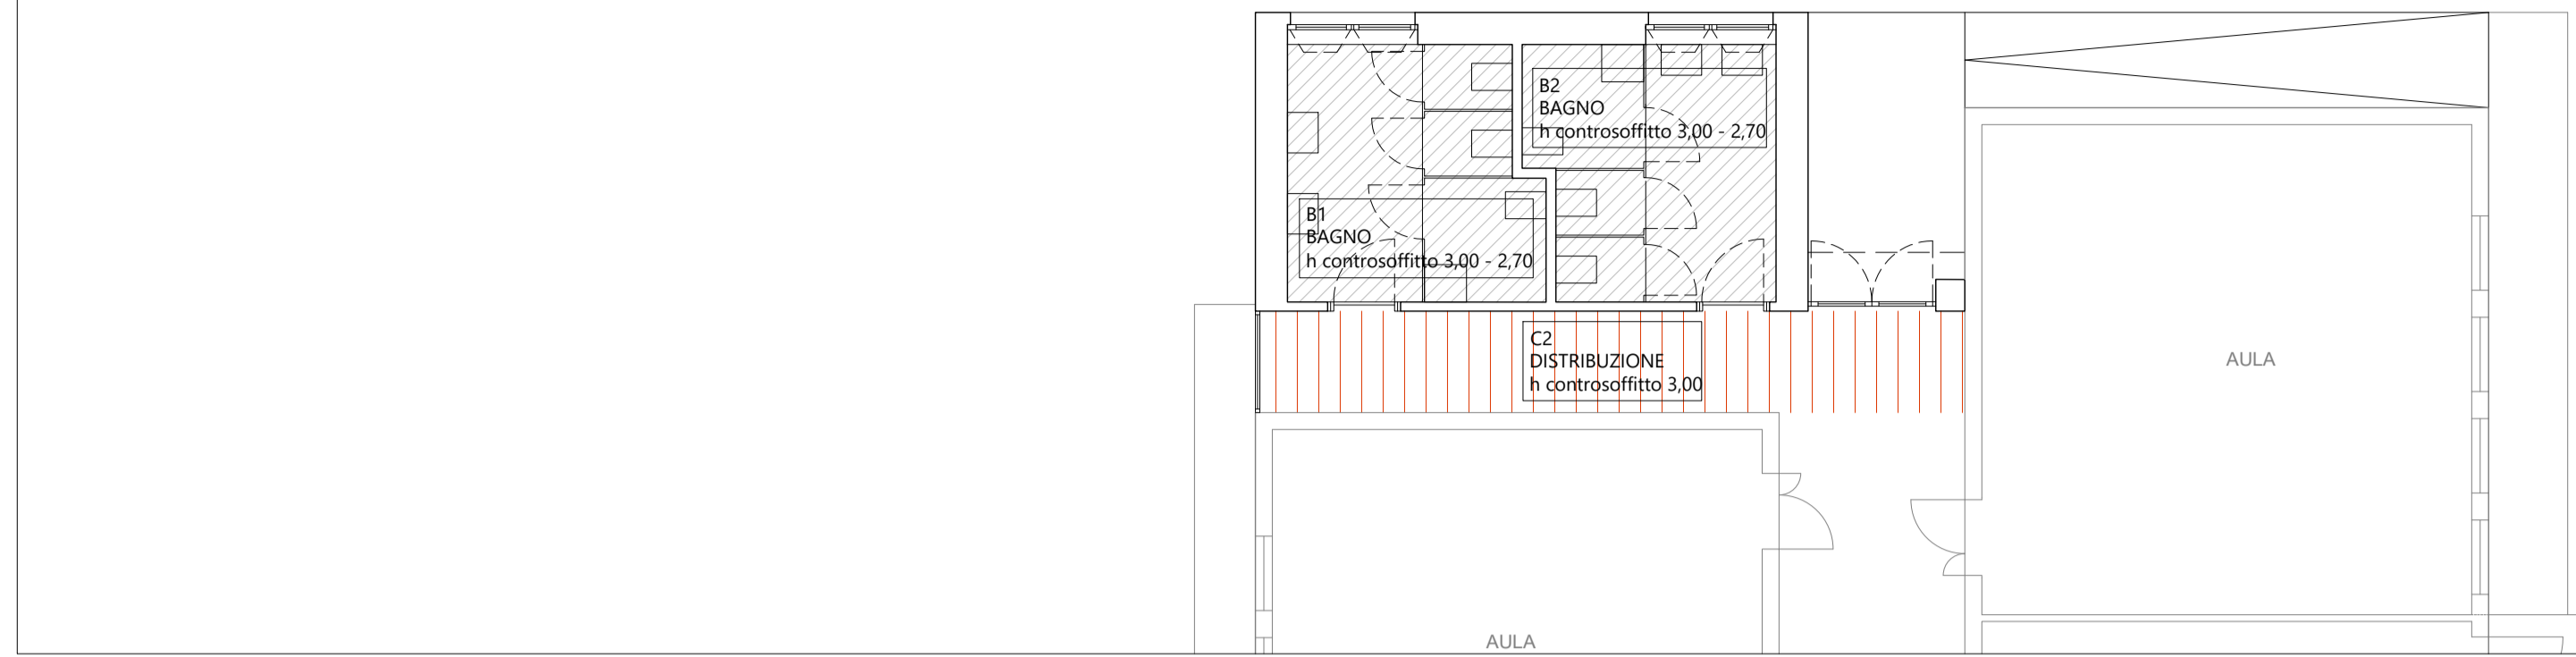


LEGENDA

RAPP.	SIGLA	TIPO
	Fonoass. 01	Controsoffitto modulare in lana minerale (60 x 60 cm)
	Lastra	Controsoffitto a lastra in gesso rivestito
	Lastra Idrorep.	Controsoffitto a lastra in gesso rivestito idrorepellente


PARTICOLARE COSTRUTTIVO fuori scala

Controsoffitto continuo in lastra di gesso rivestito a doppia orditura sovrapposta

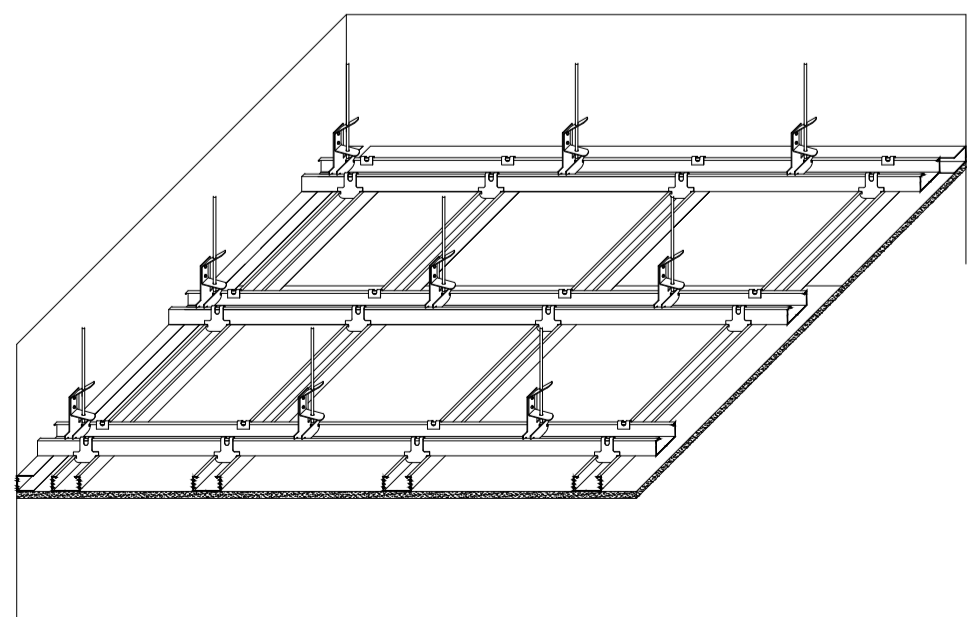


PARTICOLARI COSTRUTTIVI scala 1:10

Controsoffitto continuo a lastra in gesso rivestito - attacco con parete divisoria interna (aula-corridoio)

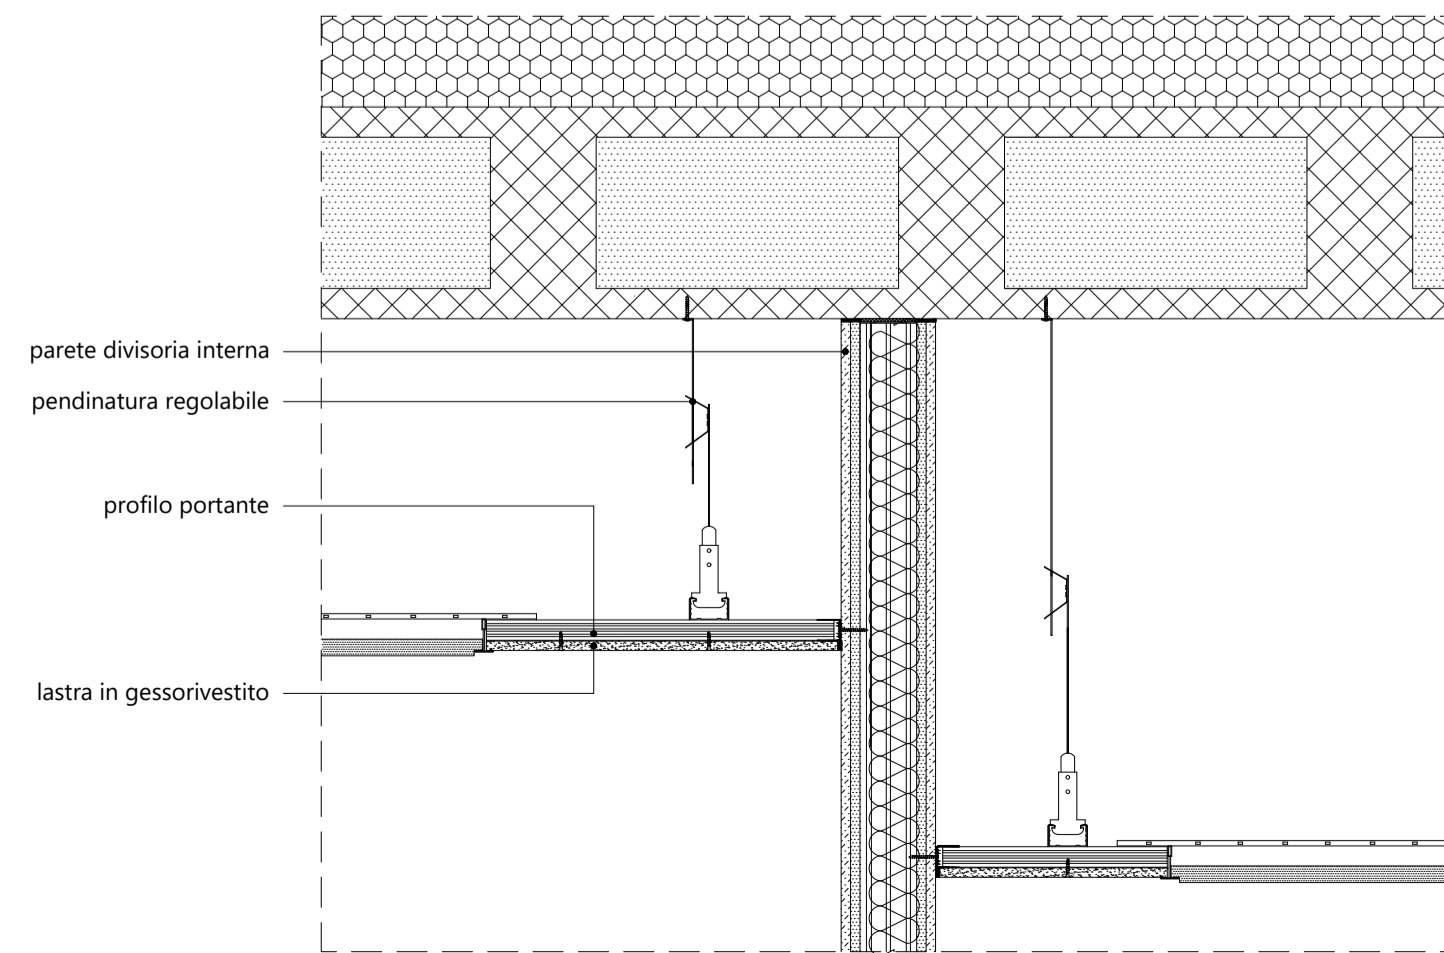

Congiunzione tra controsoffitto modulare ispezionabile fonoassorbente e controsoffitto continuo a lastra in gesso rivestito

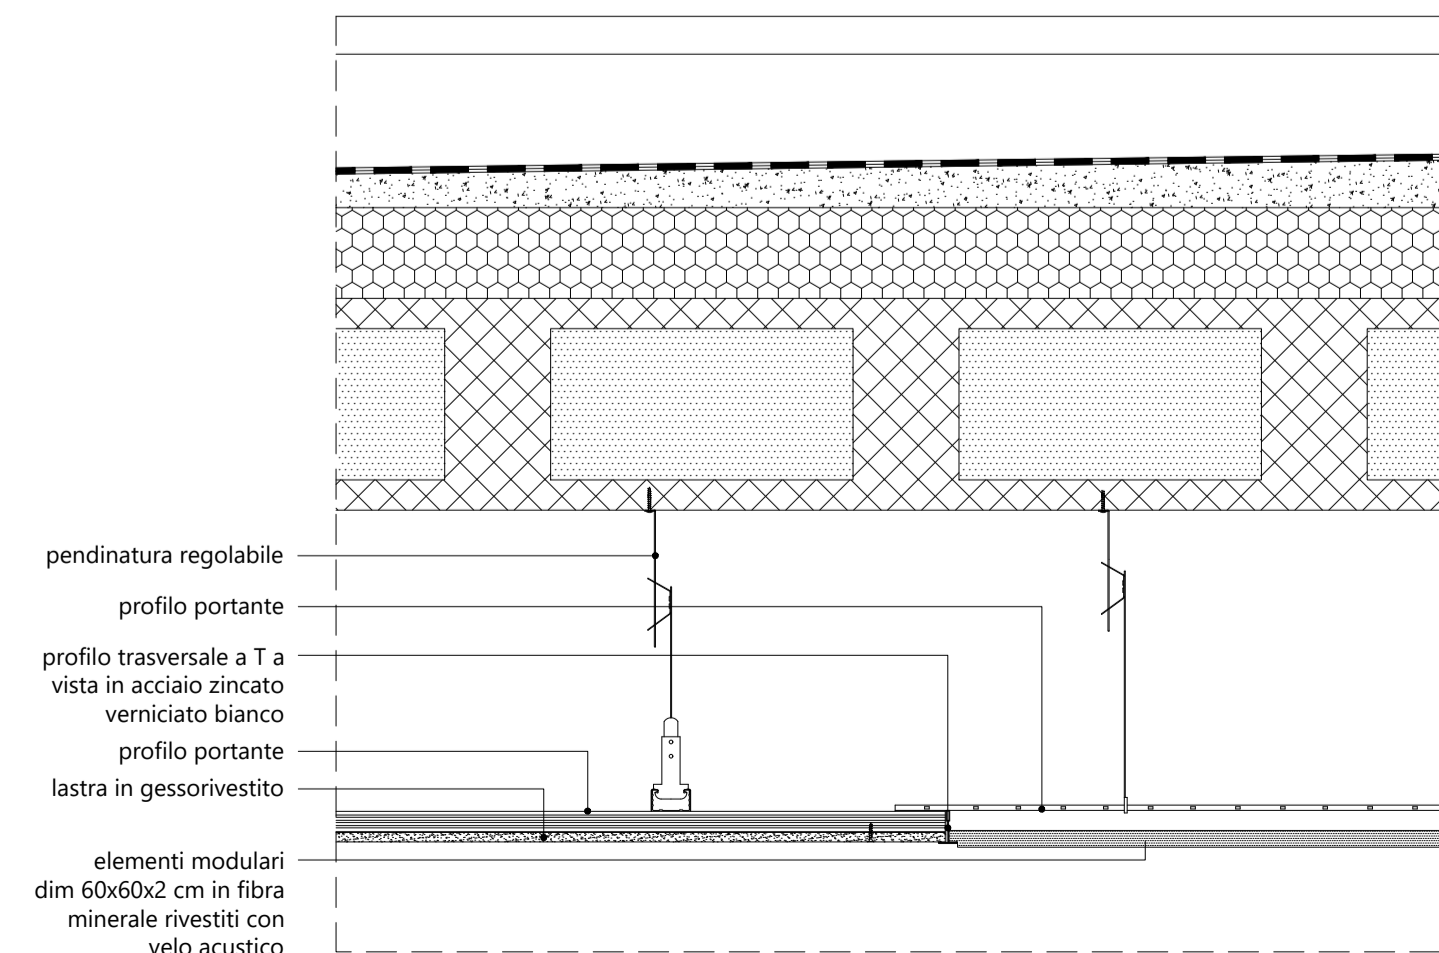

Controsoffitto continuo a lastra in gesso rivestito e controsoffitto modulare ispezionabile fonoassorbente (palestra)

