



Legenda

Distanza in riferimento all'Art. 29.2.4 comma 2 del PO vigente

Nuovi impianti di essenze arboree ed arbustive

Nuovo annesso in progetto

note:

TAV 01

CONSULENZA E COLLABORAZIONE:
Silvia Nucci Architetto

STUDIO TECNICO
geom. Luigi Rocchi
Via Firenze n. 87
MONTEPULCIANO STAZIONE
tel. 0575 738036 fax 0578 737784

proprietà:
ANTINORI SOC. AGRICOLA A.R.L.
Tenuta Guado al Tasso
Castagneto Carducci (LI)

progetto:
Variante PAPMAA
Realizzazione annesso agricolo - ipotesi di progetto


disegno:
Planimetria generale

scala:
1:500

data:
GIUGNO 2022


disegnato:
SN

archivio:
Guado al Tasso rev.dwg

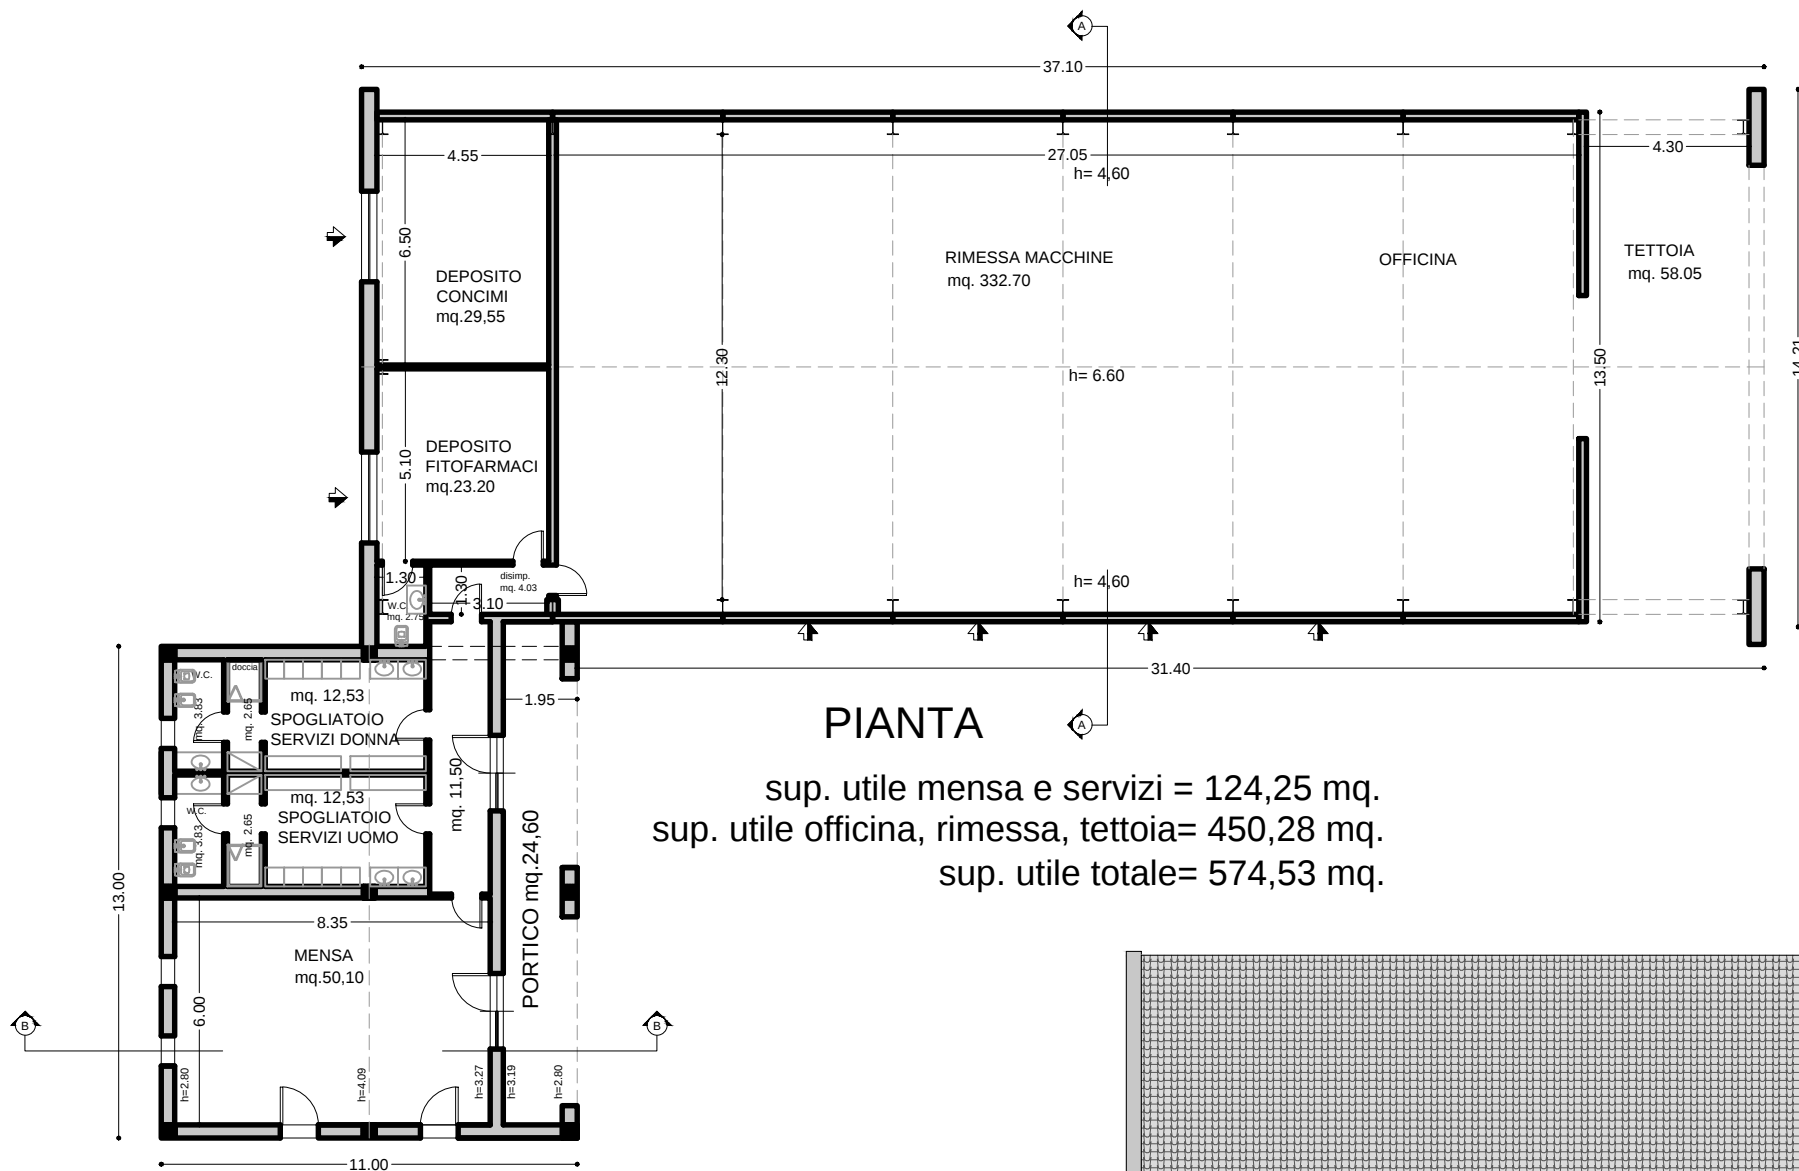


PIANTA

sup. utile mensa e servizi = 124,25 mq.
sup. utile officina, rimessa, tettoia= 450,28 mq.
sup. utile totale= 574,53 mq.

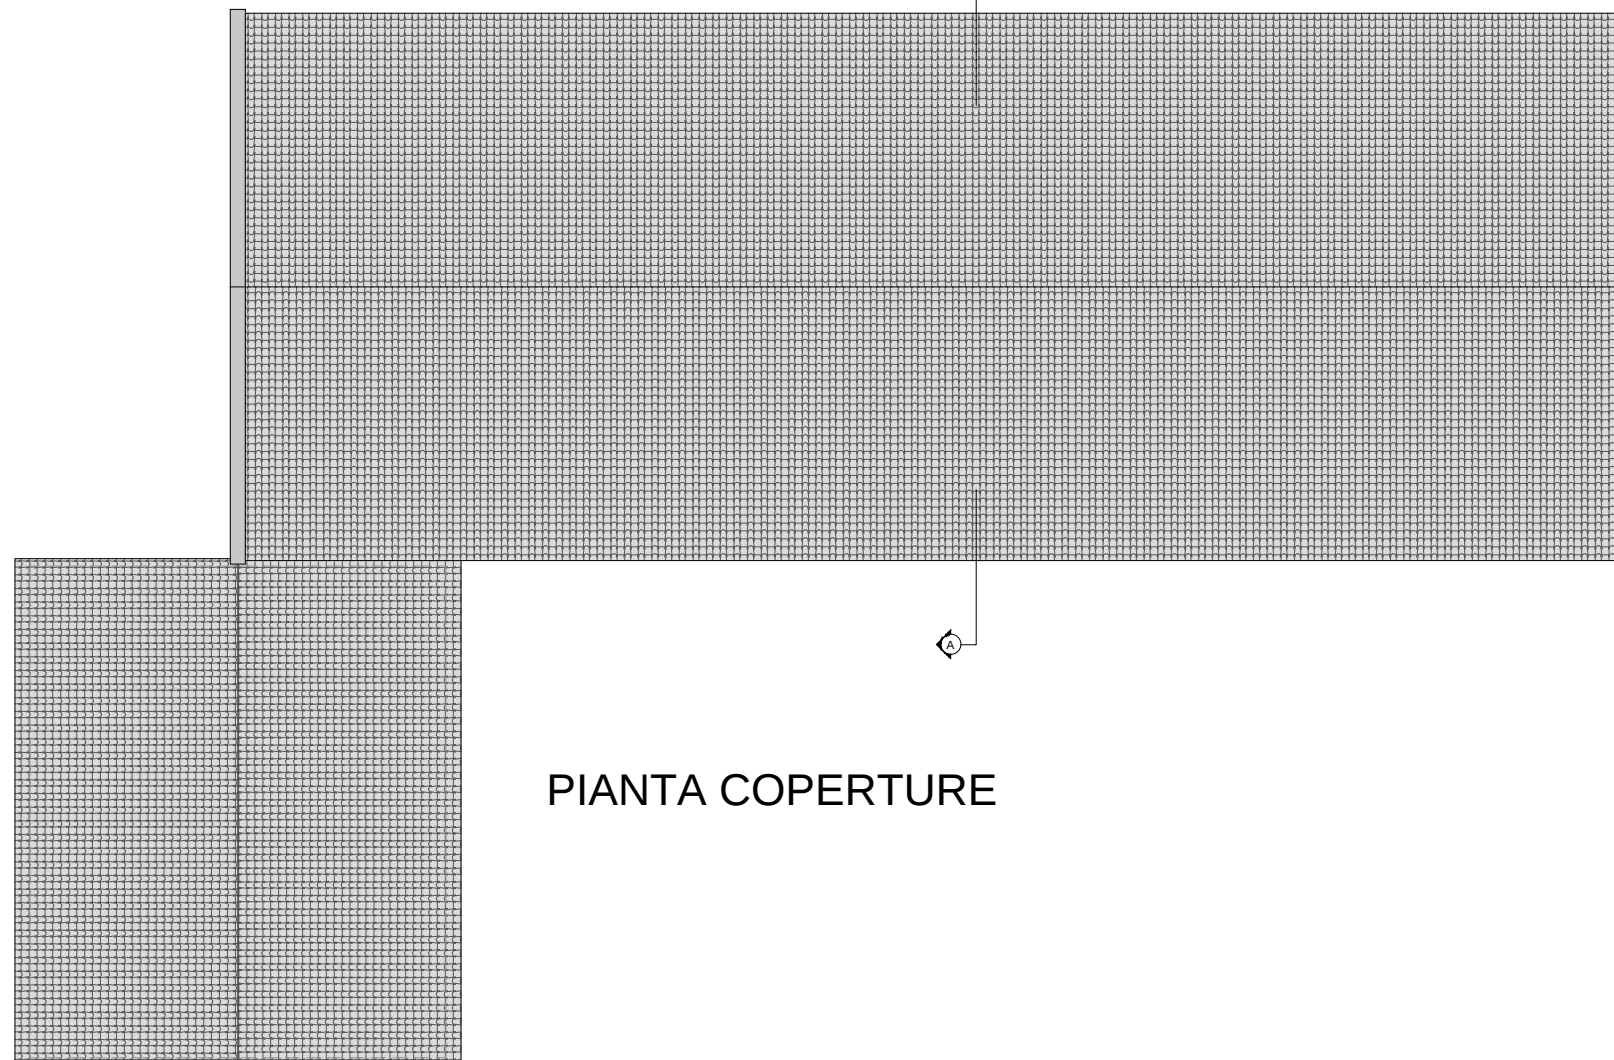

PIANTA COPERTURE

note:

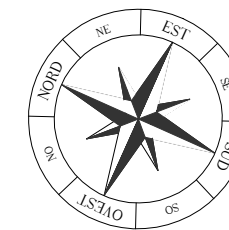

TAV 02

CONSULENZA E COLLABORAZIONE:
Silvia Nucci Architetto



STUDIO TECNICO
geom. Luigi Rocchi
Via Firenze n. 87
MONTEPULCIANO STAZIONE
tel. 0575 738036 fax 0578 737784

proprietà:

ANTINORI SOC. AGRICOLA A.R.L.
Tenuta Guado al Tasso
Castagneto Carducci (LI)

progetto:

Variante PAPMAA
Realizzazione annesso agricolo - ipotesi di progetto

disegno:

Pianta piano terra

scala:

1:200

data:

GIUGNO 2022


disegnato:

SN

archivio:

Guado al Tasso rev.dwg

\\Pc-federico\Documents\Errico\Antinori

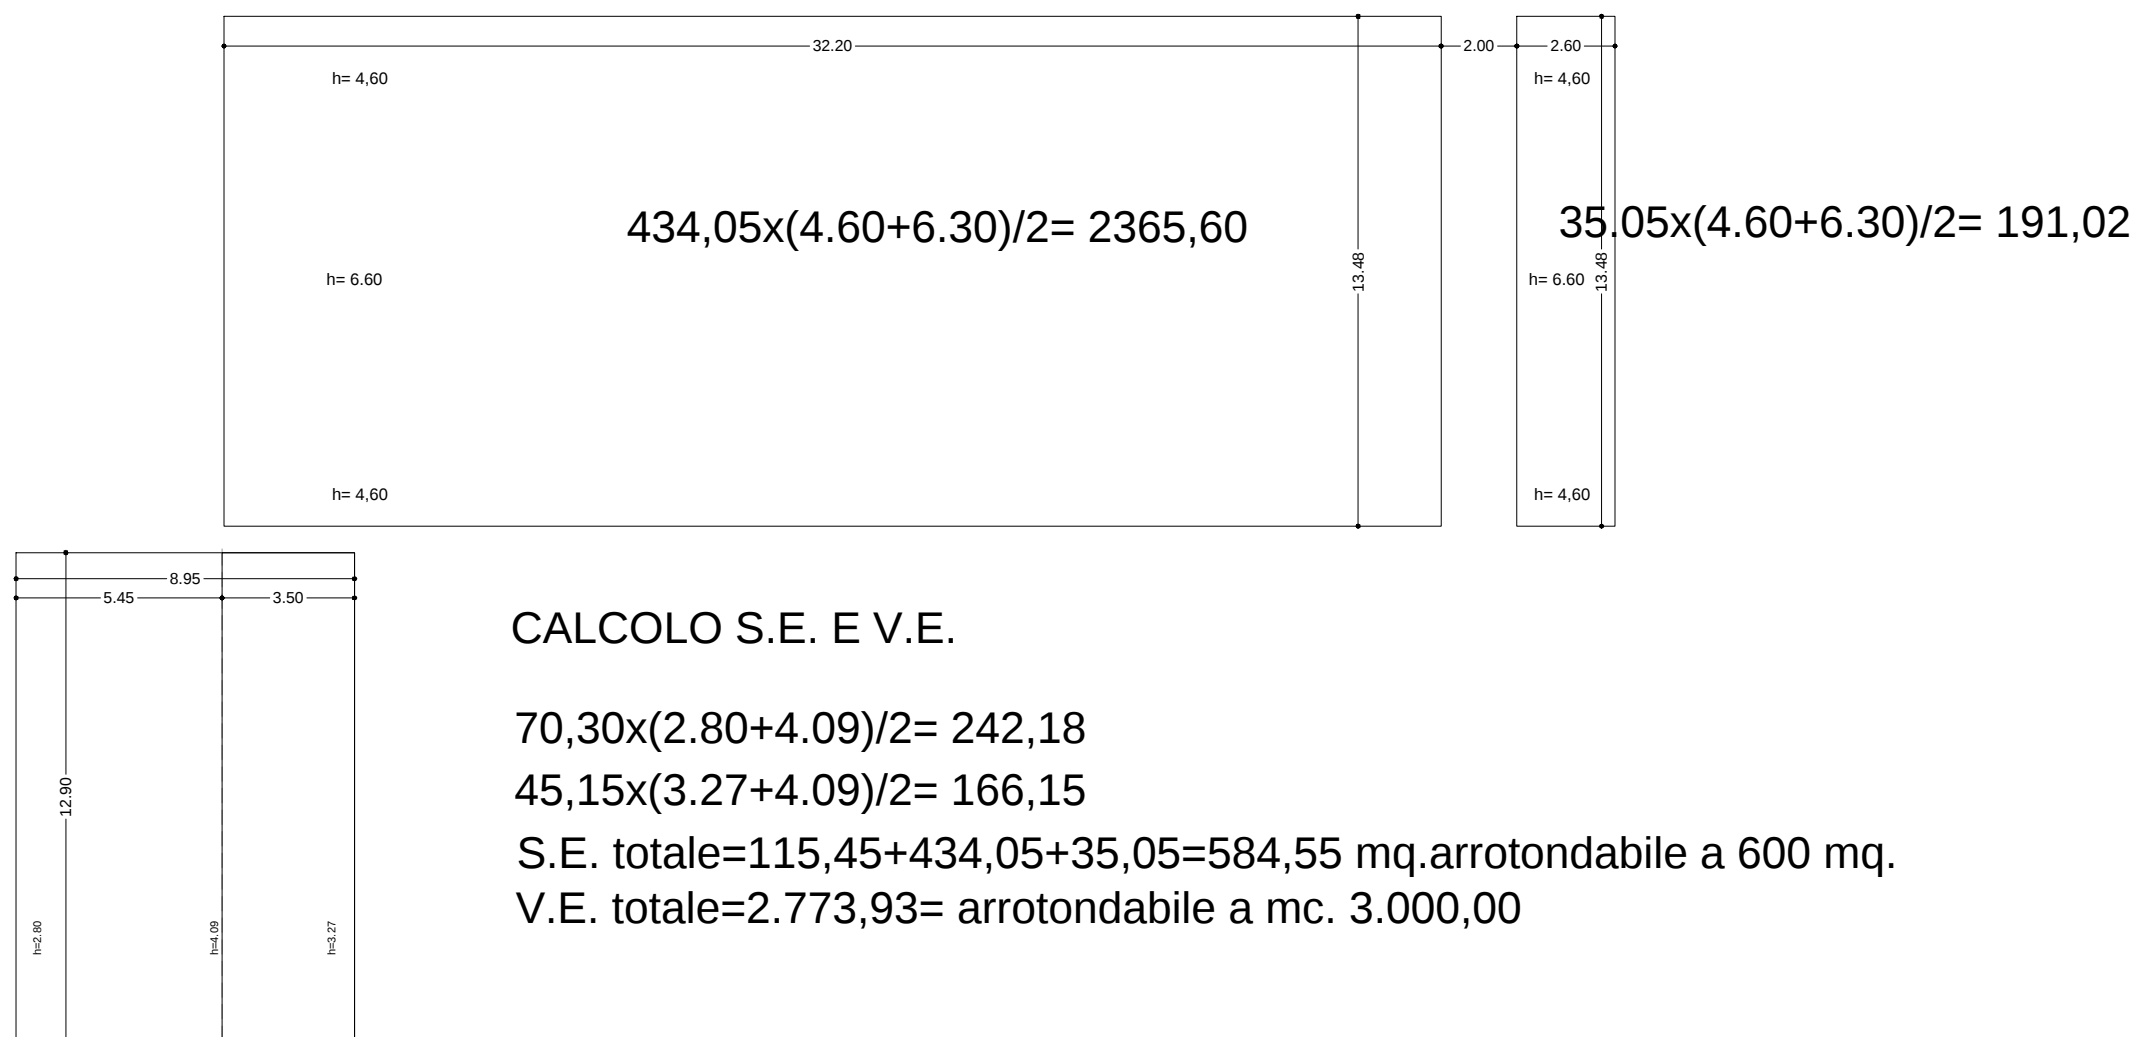

CALCOLO S.E. E V.E.


$$70,30 \times (2.80 + 4.09) / 2 = 242,18$$

$$45,15 \times (3.27 + 4.09) / 2 = 166,15$$

$$S.E. \text{ totale} = 115,45 + 434,05 + 35,05 = 584,55 \text{ mq. arrotondabile a } 600 \text{ mq.}$$

$$V.E. \text{ totale} = 2.773,93 = \text{arrotondabile a mc. } 3.000,00$$

note:

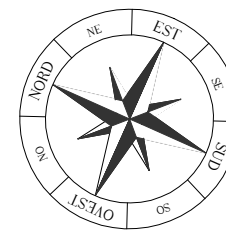

TAV 03

CONSULENZA E COLLABORAZIONE:
Silvia Nucci Architetto



STUDIO TECNICO
geom. Luigi Rocchi
Via Firenze n. 87
MONTEPULCIANO STAZIONE
tel. 0575 738036 fax 0578 737784

proprietà:

ANTINORI SOC. AGRICOLA A.R.L.
Tenuta Guado al Tasso
Castagneto Carducci (LI)

progetto:

Variante PAPMAA
Realizzazione annesso agricolo - ipotesi di progetto

disegno:

Pianta piano terra

scala:

1:200

data:


GIUGNO 2022

disegnato:


SN

archivio:


Guado al Tasso rev.dwg

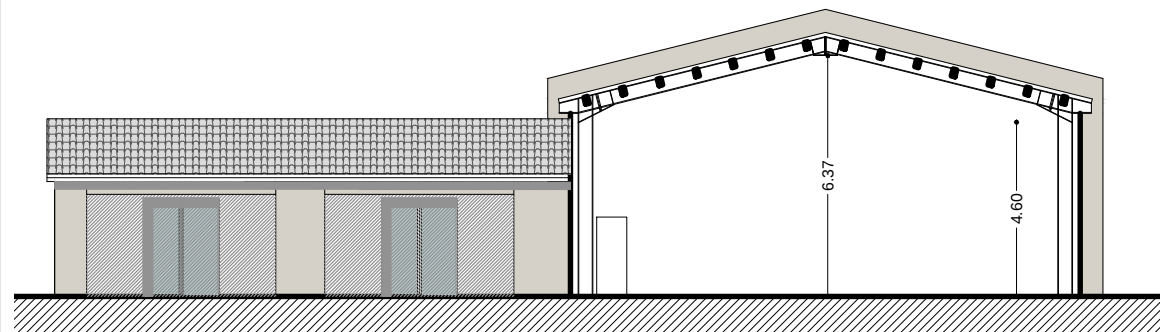


SEZIONE A-A

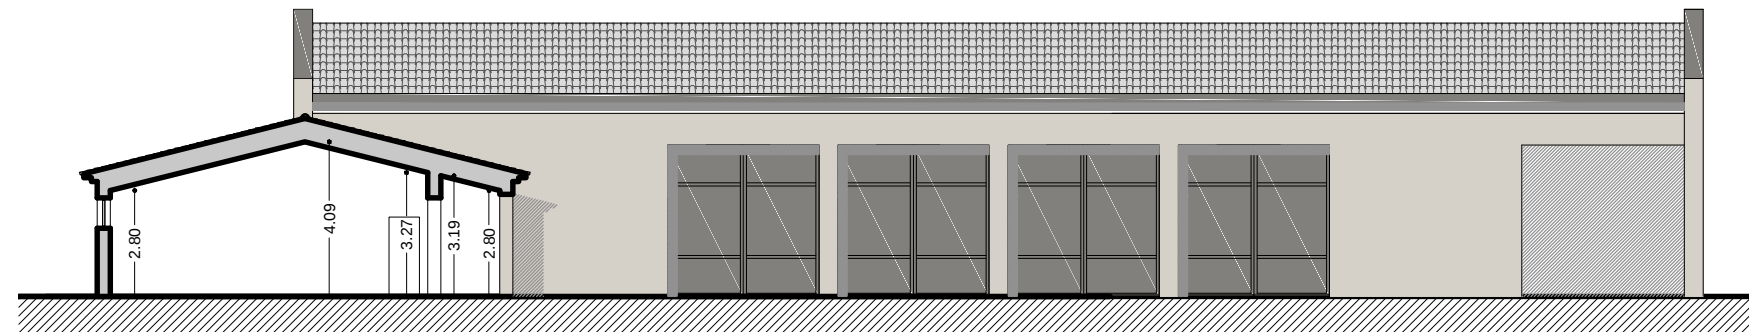


SEZIONE B-B

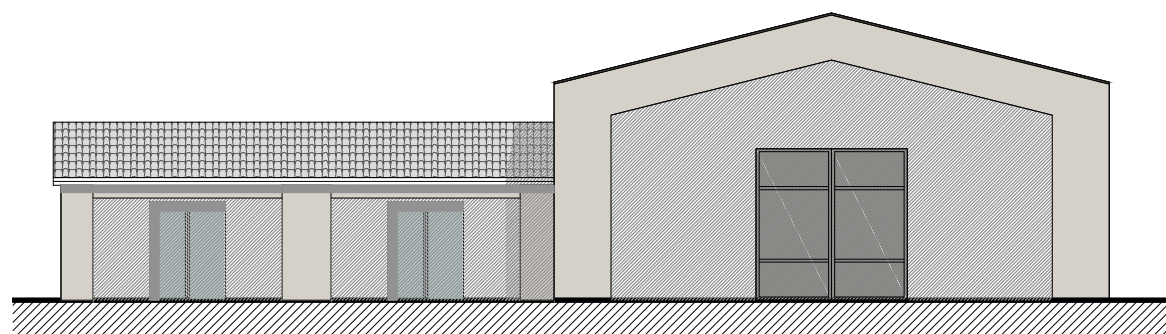

PROSPETTO SUD EST

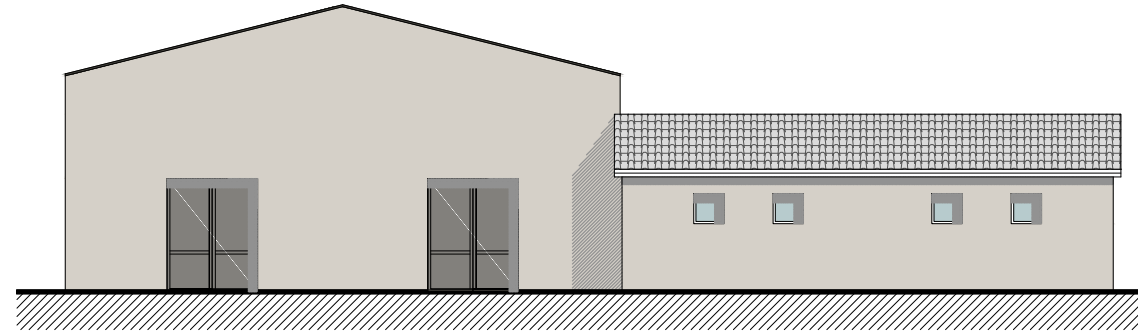

PROSPETTO NORD OVEST

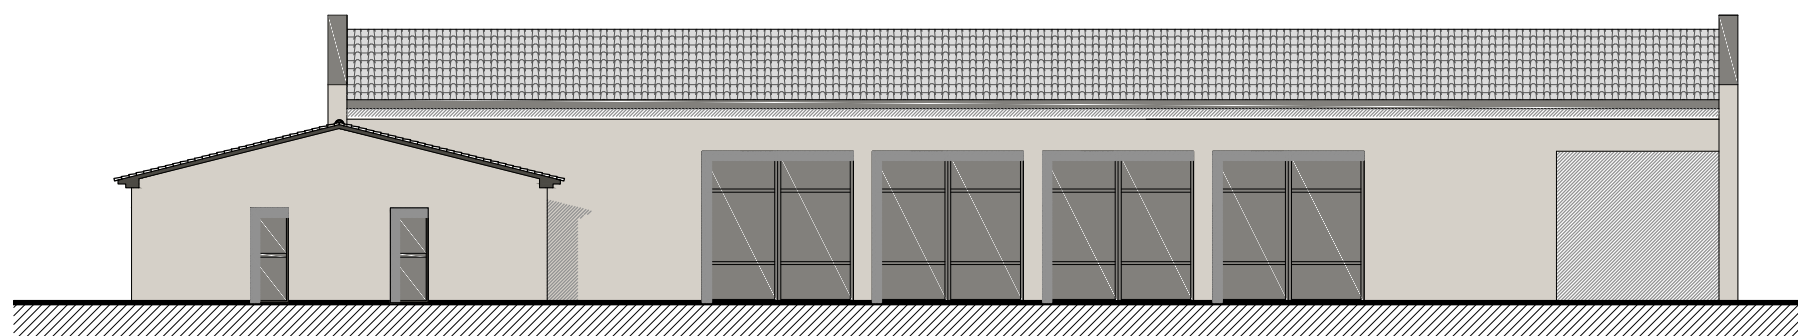

PROSPETTO SUD OVEST

TAV 04

CONSULENZA E COLLABORAZIONE:
Silvia Nucci Architetto



STUDIO TECNICO
geom. Luigi Rocchi
Via Firenze n. 87
MONTEPULCIANO STAZIONE
tel. 0575 738036 fax 0578 737784

proprietà:

ANTINORI SOC. AGRICOLA A.R.L.
Tenuta Guado al Tasso
Castagneto Carducci (LI)

progetto:

Variante PAPMAA
Realizzazione annesso agricolo - ipotesi di progetto

disegno:

Prospetti e sezioni

scala:

1:200

data:

GIUGNO 2022

disegnato:

SN

archivio:

Guado al Tasso rev.dwg

\\Pc-federico\I\Documents\Errico\Antinori