


**Pianta Piano Terreno**  
scala 1: 50

ZONA OGGETTO DI INFILTRAZIONI  
ANTONACO DA SABAHE

INFISSI ESISTENTI IN LEGNO DA  
RIPRISTINARE E RISSANARE

TRAVI IN FERRO TRATTATE E  
SEGNALE PER ALTEZZA RIDOTTA  
DAL PAVIMENTO

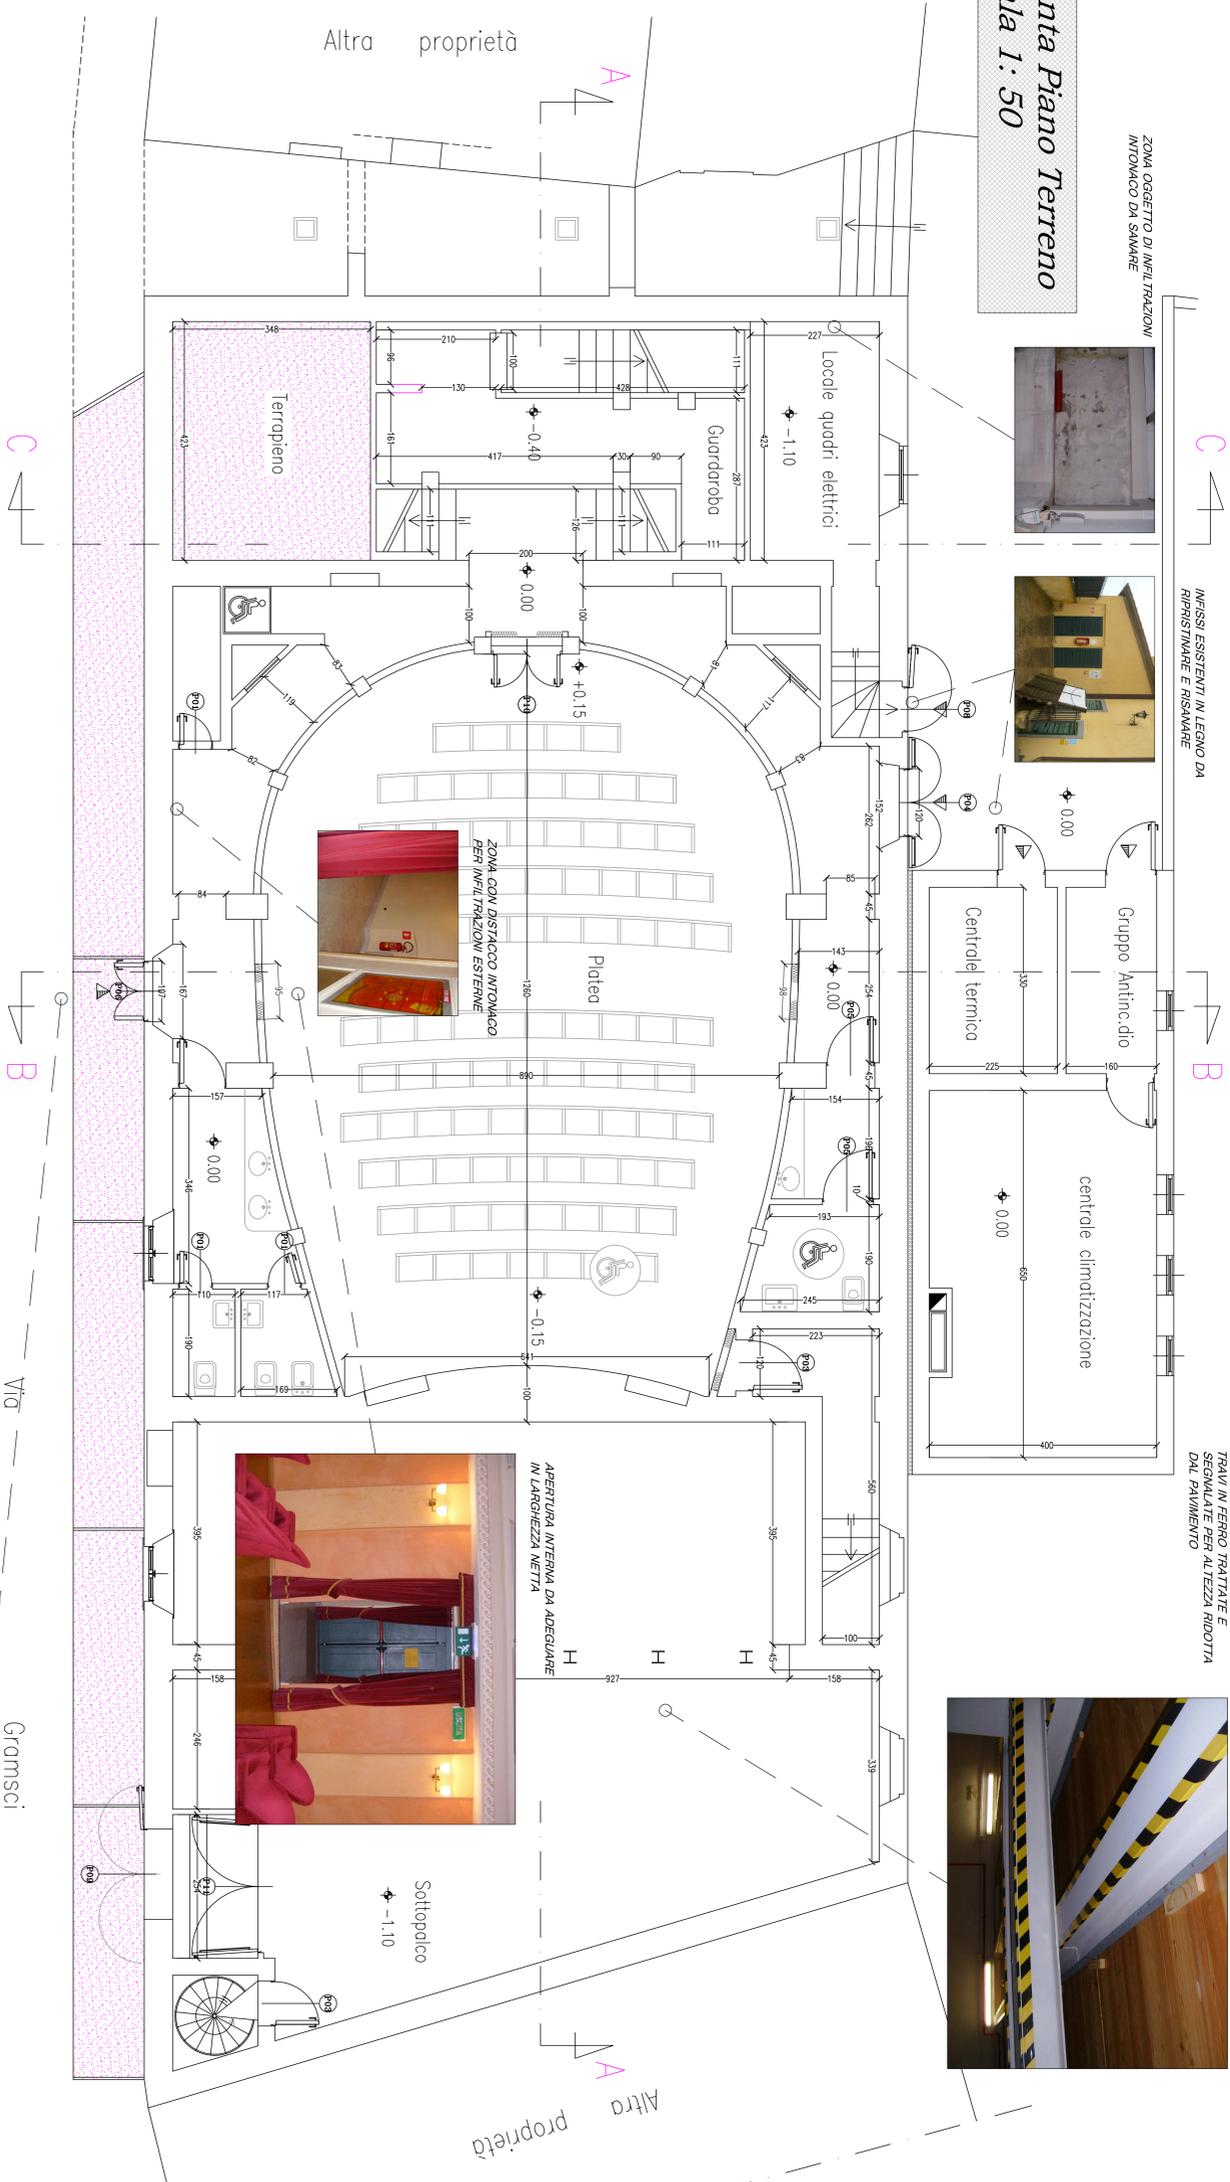

APERTURA INTERNA DA ADEGUIARE  
IN LARGHEZZA NETTA

**ABACO PORTE ESISTENTI**

P01		Porte in legno verniciata a doppia maniglia tipo "oro" della Olivari con rosella in ottone. Modello S. VII. A. e scampagna.
P04		Porte in legno ab. incrementate a doppia maniglia tipo "oro" della Olivari con rosella in ottone. Modello S. VII. A. e scampagna.
P05		Porte in legno verniciata a doppia maniglia tipo "oro" della Olivari con rosella in ottone. Modello S. VII. A. e scampagna.
P06		Porte in legno ab. incrementate a doppia maniglia tipo "oro" della Olivari con rosella in ottone. Modello S. VII. A. e scampagna.
P08		Porte in legno ab. incrementate a doppia maniglia in pannello. Modello S. VII. A. e scampagna.
P08		Porte in legno ab. incrementate a doppia maniglia in pannello. Modello S. VII. A. e scampagna.
P09		Porte in legno ab. incrementate a doppia maniglia in pannello. Modello S. VII. A. e scampagna.
P10		Porte in legno a battenti con rosella in ottone. Modello S. VII. A. e scampagna.
P11		Porte in legno a battenti con rosella in ottone. Modello S. VII. A. e scampagna.



PORTONE IN LEGNO ALLA  
MANIGLIONE ANTI PANICO DA  
ADEGUIARE PER RISPETTO DEROGA  
DPR 151/2011 ART. 7

**PIANO TERRENO - STATO ATTUALE**



**Comune di Castagneto C.cci**  
Assessorato ai Lavori Pubblici

OPERA IN OGGETTO:  
**Intervento di restauro funzionale con adeguamento impianti per ottenimento deroga al C.P.L. del Teatro Comunale del Capluogo, posto in Via A. Gramsci denominato "Teatro Roma".**

TITOLO TAVOLA GRAFICA:  
**PIANTA ATTUALE INM. LE OGGETTO INTERVENTO:  
PIANTA PIANO TERRENO**

SFRUTTURA TECNICA DI PROGETTAZIONE:  
**Geom. Moreno Fusì** - Responsabile Unico del Progetto e Regole Lavori  
**Geom. Mirco Bicchielli** - Progettazione e Direzione Lavori Architettonici  
**Geom. Mirco Bicchielli** - Coordin. in della Sicurezza Project. ed Esecuzione

GLOBAL IMAGE 2014



Timbri e Firme:  
Dotto:  
Settembre 2014

n. Tavola:  
**AR/2**  
Scala:  
1:50

**COMUNE DI CASTAGNETO C.CCI**  
AREA 5 - gestione del Territorio e Sviluppo Economico - Servizio Manutenzioni  
Via S. Maria Maddalena, 10 - 52014 Castagneto C.CCI (AR)  
tel. 0577/200001 - fax 0577/200002 - e-mail: info@comune.castagneto-cci.it  
www.comune.castagneto-cci.it