


PARTENZA SCALA PER PIANO SECONDO DA ADEGUARE

ARRIVO SCALA DA PIANO TERRENO DA ADEGUARE



± 0.00

*Pianta Piano Primo  
scala 1 : 50*

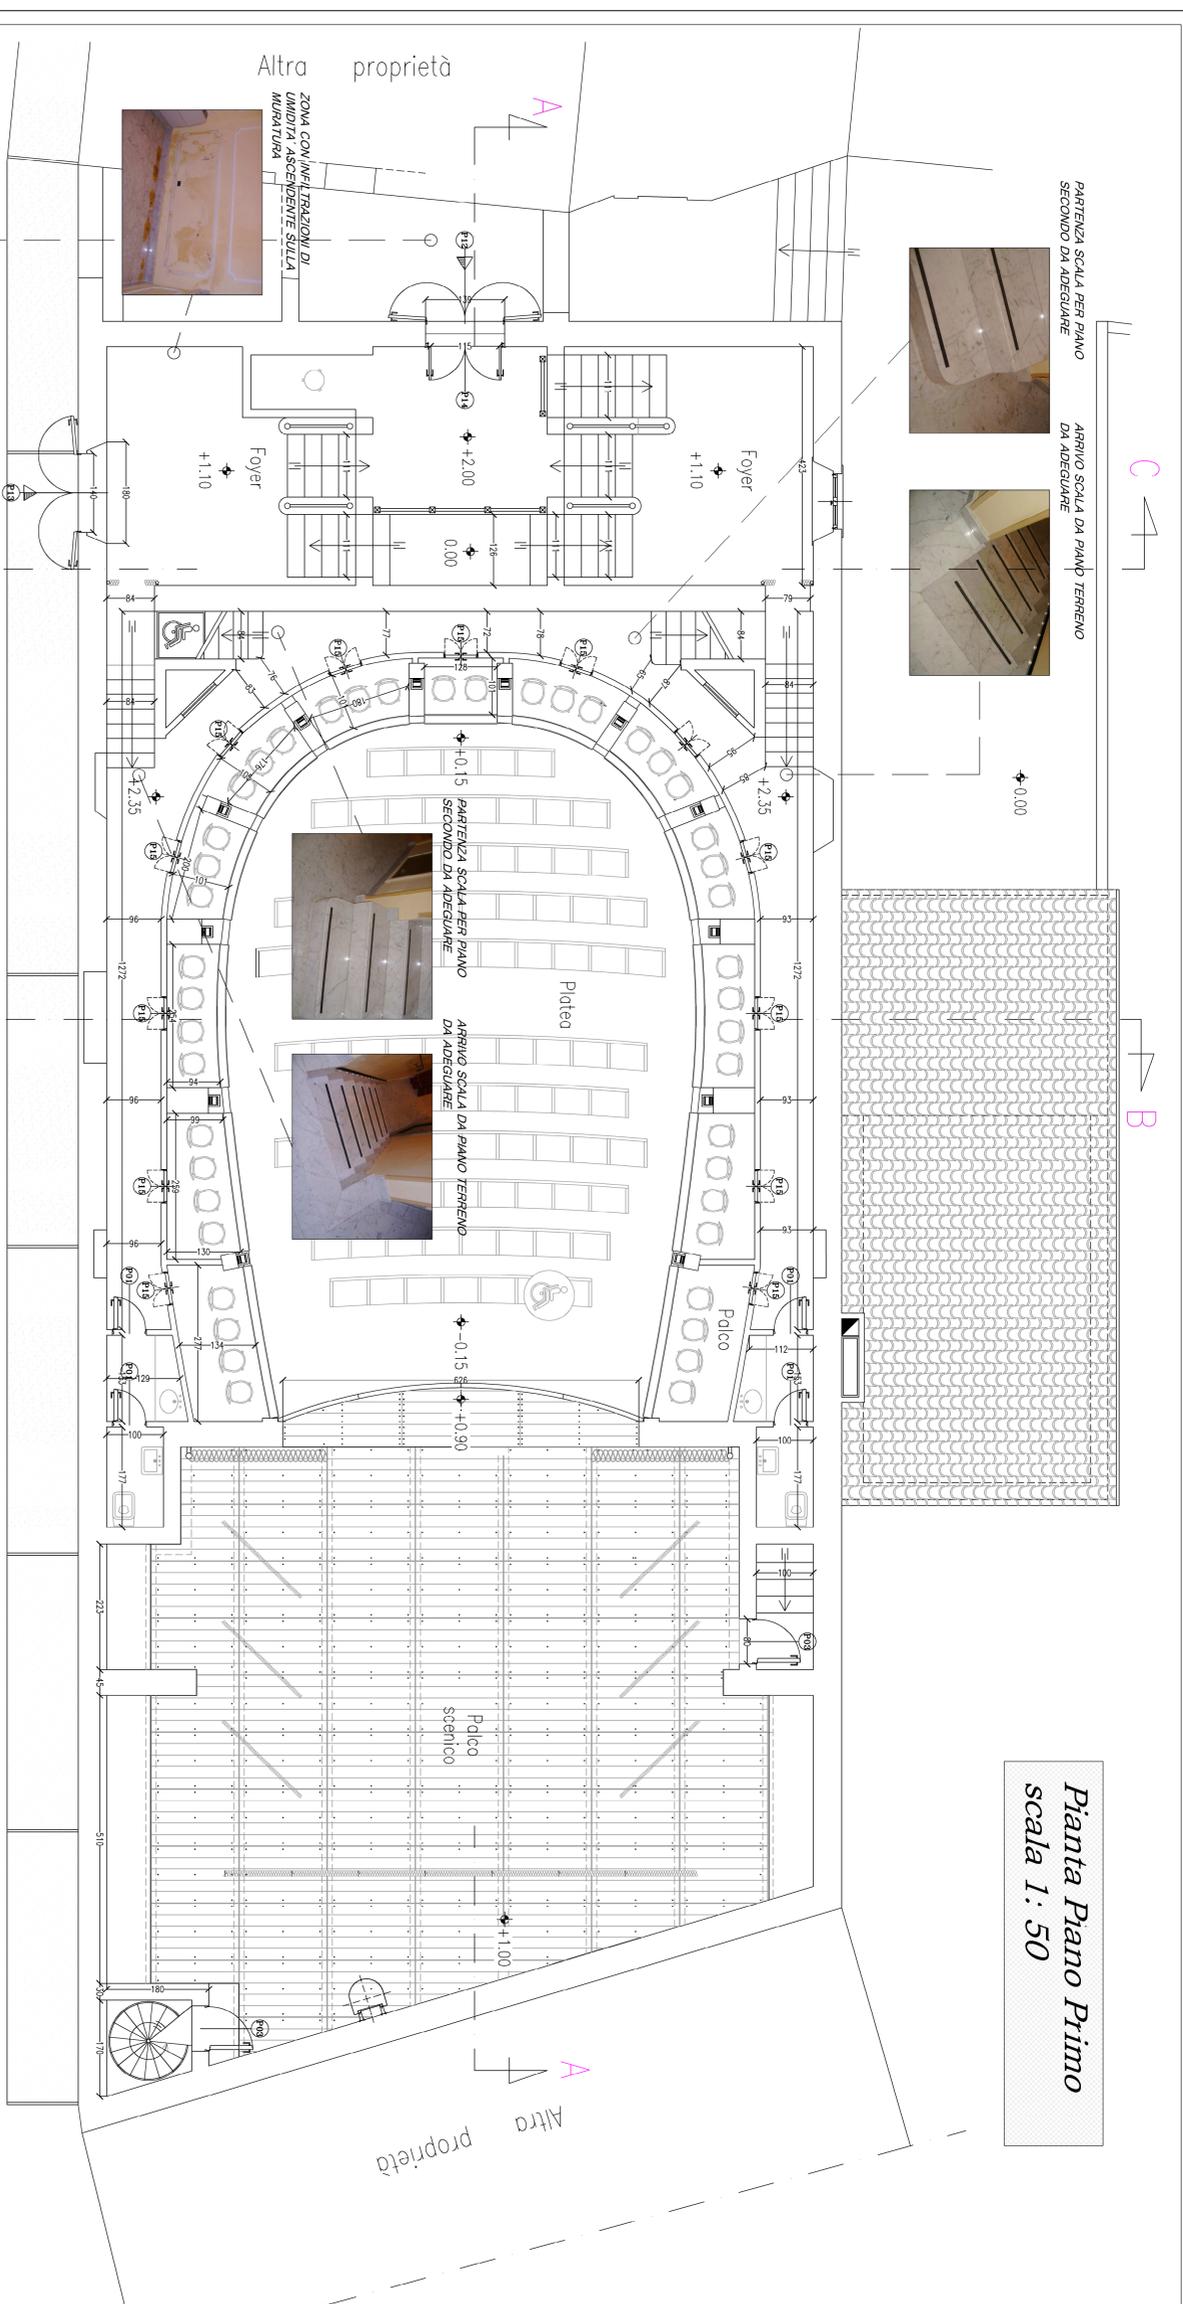

VIA

Gromsci

ABACO PORTE

P01		Porte in legno verniciata a doppia specchiatura. rubie in ottone, maniglia tipo non dritto con pannello in ottone lucido e viti a scomparsa.
P12		Portone in legno alla mercantile a due ante con maniglione anti panico.
P13		Portone in legno alla mercantile a due ante con maniglione anti panico.
P14		Porta in legno verniciata a doppia specchiatura, basculante in ottone lucido e viti a scomparsa.
P08		Porta GFI 150.
P15		Porta in legno verniciata a due ante con maniglione anti panico. rubie e maniglia in ottone scintillanti. Pannello in ottone.



PORTONE IN LEGNO ALLA MERCANTILE A DUE ANTE CON MANIGLIONE ANTI PANICO DA ADEGUARE PER RISPETTO DEROGA DPR 151/2011 ART. 7

# PIANO PRIMO - STATO ATTUALE

**Comune di Castagneto C.cci**  
**Assessorato ai Lavori Pubblici**

OPERA IN OGGETTO:  
**Intervento di Restauro funzionale con adeguamento impianti per ottenimento deroghe al C.P.L. del Teatro Comunale del Capluogo, posto in Via A. Gramsci denominato "Teatro Roma".**

GLOBAL IMAGE 2014

TIPOLOGIA GRAFICA:  
**STATO ATTUALE IMML. LE OGGETTO INTERVENTO:  
PIANTA PIANO PRIMO**

STRUTTURALE TECNICA DI PROGETTAZIONE:  
**Geom. Moreno Fusi** - Responsabile Unico del Progetto e Regole Lavori  
**Geom. Mirco Bicchielli** - Progettazione e Direzione Lavori Architettonici  
**Geom. Mirco Bicchielli** - Coordinatore della Sicurezza Project, ed Esecuzione

Timbri e Firme:

NOTE FIDELE:  
L'OPERA È STATA REALIZZATA IN TUTTO IL SUO SCOPO. LE OPERE REALIZZATE SONO IN TUTTO IL SUO SCOPO. LE OPERE REALIZZATE SONO IN TUTTO IL SUO SCOPO.

DATA:  
Settembre 2014

n. Tavolo:  
**AR/3**

Scala:  
1:50

AREA 5 - Gestione del Territorio e Sviluppo Economico - Servizio Manutenzioni  
Via Gramsci, 10 - 01051 Castagneto C.cci (VT) - Tel. 0761/580011  
E-mail: [mico@comune.castagneto-castellina.it](mailto:mico@comune.castagneto-castellina.it)  
Web: [www.comune.castagneto-castellina.it](http://www.comune.castagneto-castellina.it)