



FORN. NELLA MISURATURA PER CMALE DI
ASPIRACIGIO ARIA FRESCA PER
CLIMATIZZATORE ESTIVO

PORTONE ESTERNO IN LEGNO ALLA MERCANTILE A DUE ANTE
CON MANIGLIONE ANTI PANICO DA RICOSTRUIRE IN LEGNO
UGUALE A QUELLO ESISTENTE

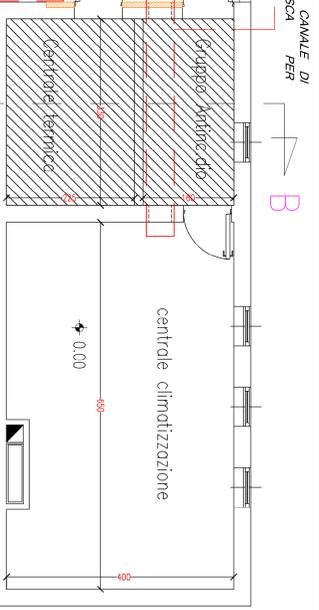


Pianta Piano Terreno
scala 1 : 50

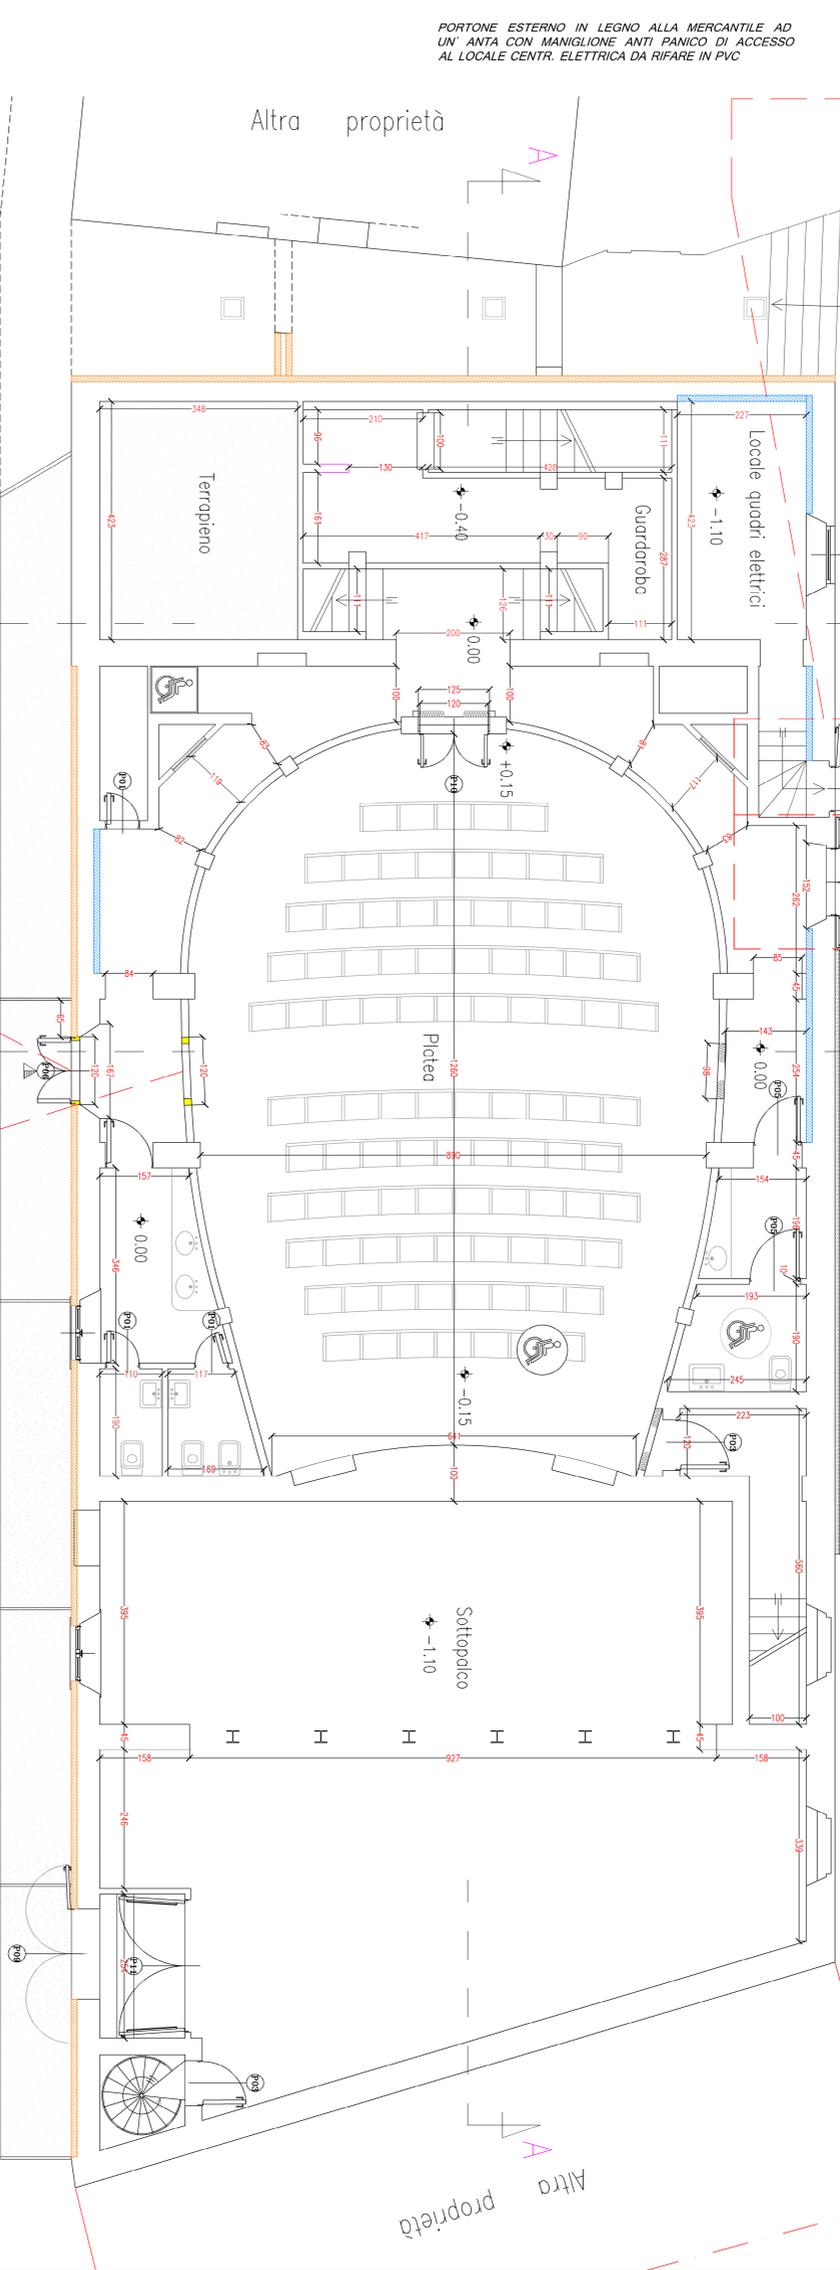

PORTONE ESTERNO IN LEGNO ALLA MERCANTILE AD
UN' ANTE CON MANIGLIONE ANTI PANICO DI ACCESSO
AL LOCALE CENTR. ELETTRICA DA RIFARE IN PVC

LEGENDA ADEGUAMENTI

- Restaurato interno dell'intonaco con demolizione tratti ammorziati, trattamento con prodotti anti umidità e rifacimento intonaco con malta a base di gesso di colore stabile ad ampiezza e finitura a cura in colori uguali all'intonaco esistente e riprese delle cornici demolite
- Restaurato esterno dell'intonaco con demolizione tratti ammorziati, trattamento con prodotti anti umidità e rifacimento esterno con intonaco analogo alle zone esistenti, con trattamento finale e iniezione in colori uguali a quelli precedenti
- Adeguamento della luce nella delle aperture identificate come via di esodo, con smontaggio intonaco esistente, demolizioni e ricostruzioni mazzette murarie ed adeguamento intonaco esistente compreso tutte le riprese necessarie
- Trattamento ignifugo di tutte le strutture in legno per ottenimento grado di resistenza al fuoco dell'orditura principale - secondaria e qualunque manufatto in legno in Classe 1 con intonaco di certificazione allo conclusione dell'intervento.

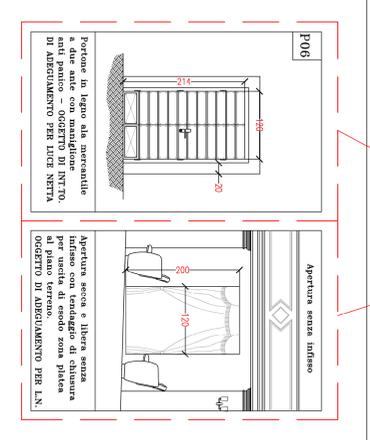

PORTONE ESTERNO IN LEGNO ALLA MERCANTILE A DUE ANTE CON MANIGLIONE ANTI
PANICO ED APERTURA INTERNA SENZA INFISSE DA ADEGUARE PER
DEROGA DPR 151/2011 ART. 7 PER OTTENIMENTO LARGHEZZA NETTA cm. 120,00

PIANO TERRENO - STATO MODIFICATO

Comune di Castagneto C.cci
Assessorato ai Lavori Pubblici

OPERA IN OGGETTO:
Intervento di Restauro funzionale con adeguamento impianti per ottenimento deroga al C.P.I. del Teatro Comunale del Capoluogo, posto in Via A. Gramsci denominato "Teatro Roma".

TITOLO TAVOLA GRAFICA:
STATO MODIFICATO IMM.LE OGGETTO INTERVENTO: PIANTA PIANO TERRENO - PARTI. ADEGUAMENTO APERTURE ED INFISSE ESISTENTI

STRUTTURAZIONE TECNICA DI PROGETTAZIONE:
Geom. **Moreno Fusi** - Responsabile Unico del Progetto e Regole Lavori
Geom. **Mirco Bicchelli** - Progettazione e Direzione Lavori Architettonici
Geom. **Mirco Bicchelli** - Coordinatore della Scelta Progett. ed Esecuzione

GLOBAL IMAGE 2014

Timbri e Firme:

NOTE ESENTI:
Data: Settembre 2014

n. Tavole:
AR/9

Scala:
1:50 - 1:25

AREA 5 - gestione del Territorio e Sviluppo Economico - Servizio Manutenzioni
maestro architetto/ingegnere/edilizia
www.comune.castagneto-cci.it

