



COMUNE DI CASTAGNETO CARDUCCI

AMPLIAMENTO DELLA EX SCUOLA SECONDARIA DI PRIMO GRADO IN
FRAZ. DONORATICO, PIAZZALE EUROPA

CODICE ELABORATO

PROGETTO **ESECUTIVO**

ELABORATO:

AR.01.07b

SEZIONI SCALA 1:50
BLOCCO SERVIZI IGIENICI



| | |
|-------------------------------|------|
| Elaborati descrittivi | ED |
| Stato attuale | SA |
| Sistemazioni esterne | SE |
| Progetto Architettonico | AR ● |
| Progetto Strutturale | PS |
| Acustica | AC |
| Prevenzione Incendi | PI |
| Impianto Idrico Sanitario | ID |
| Impianti Termomeccanici | IM |
| Impianto Antincendio | IA |
| Impianti Elettrici e Speciali | IE |


PROGETTISTI:




ING. FERDINANDO CARRELLA

| VAR. | DATA | OGGETTO |
|------|------------|--------------------|
| 0 | 05/05/2022 | EMISSIONE VARIANTE |
| | | |
| | | |
| | | |

| | | |
|-----------|---------------|-------------|
| CODE | SCALA | 1:200 |
| | DATA | MAGGIO 2022 |
| NOME FILE | AR.01.07b.dwg | |

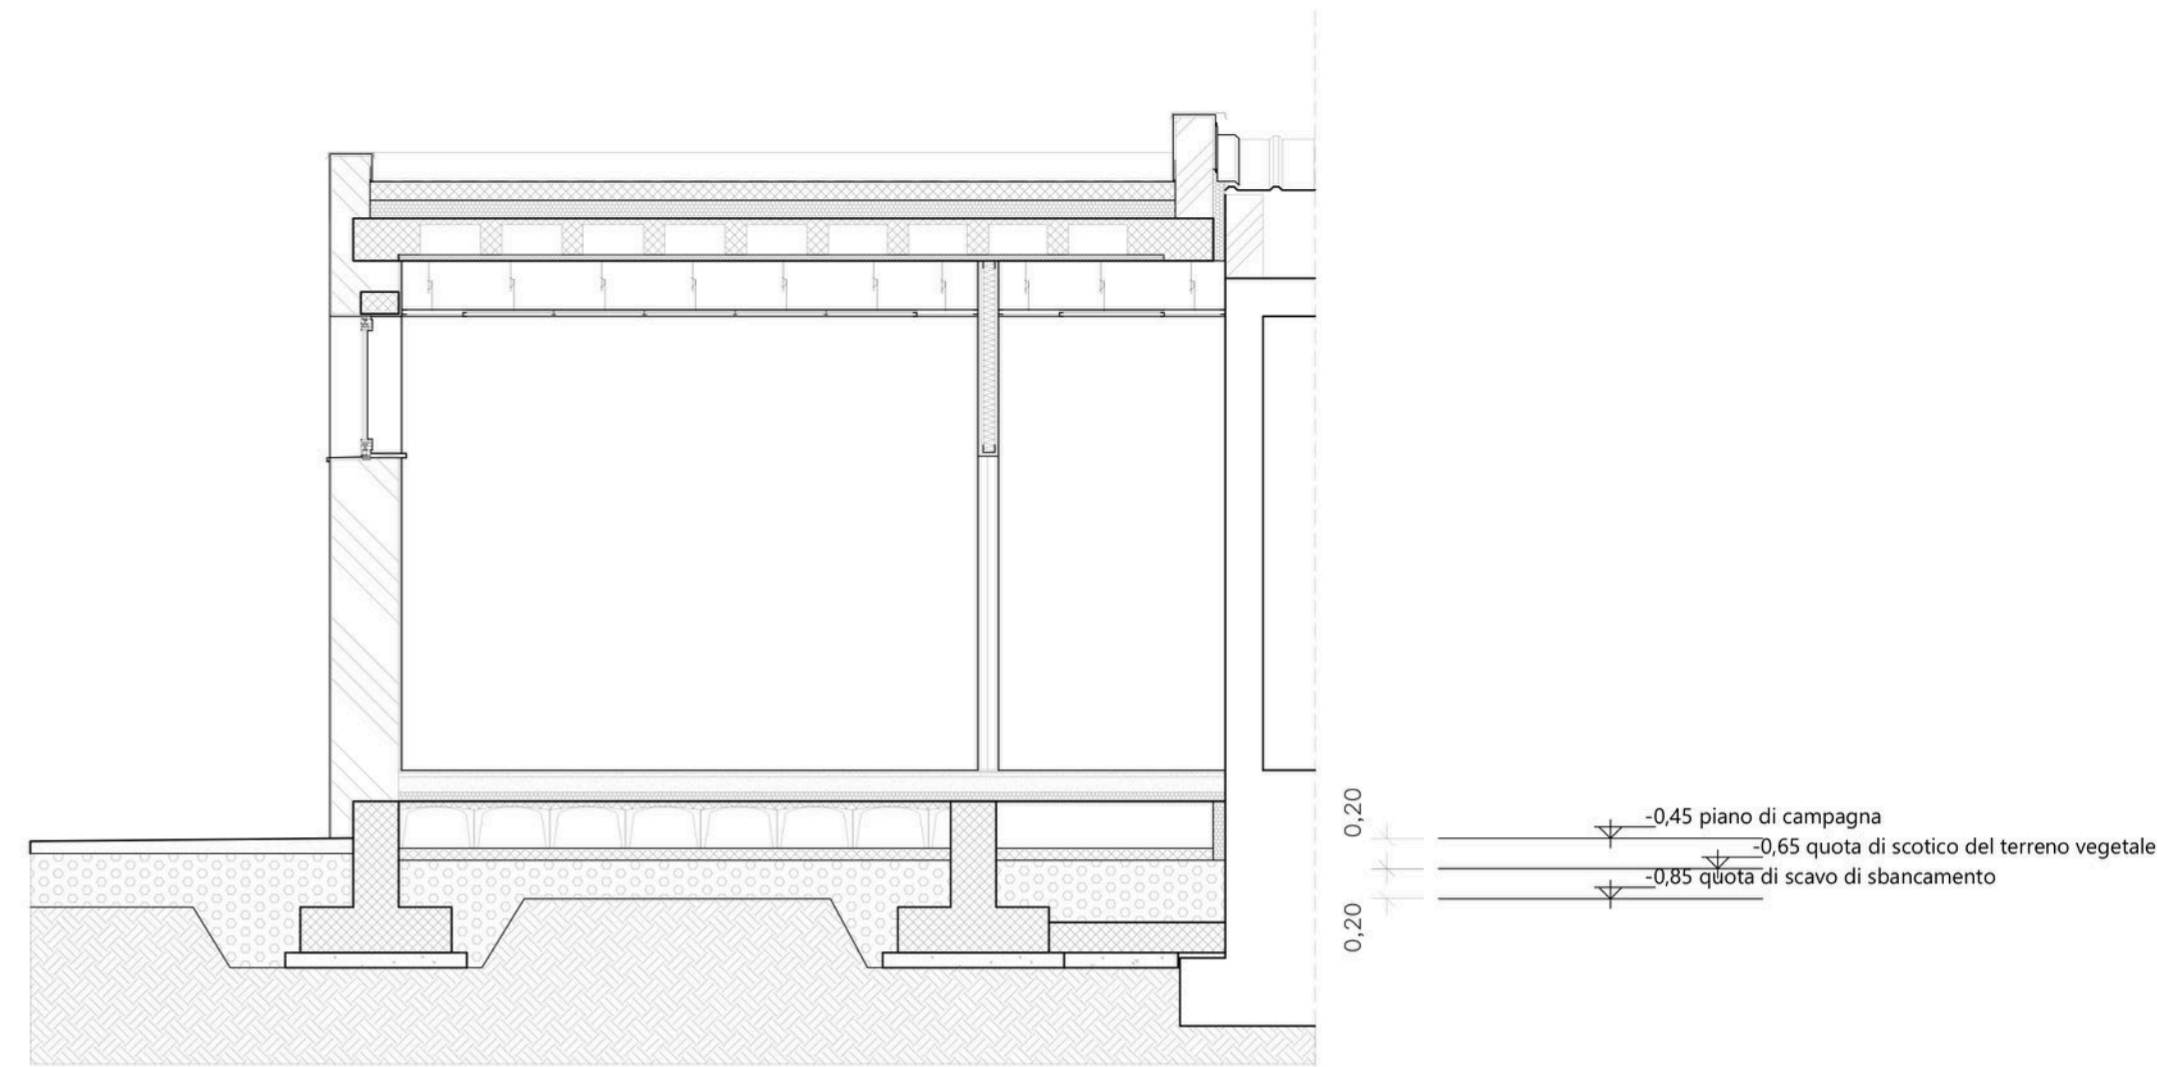

Sezione H-H

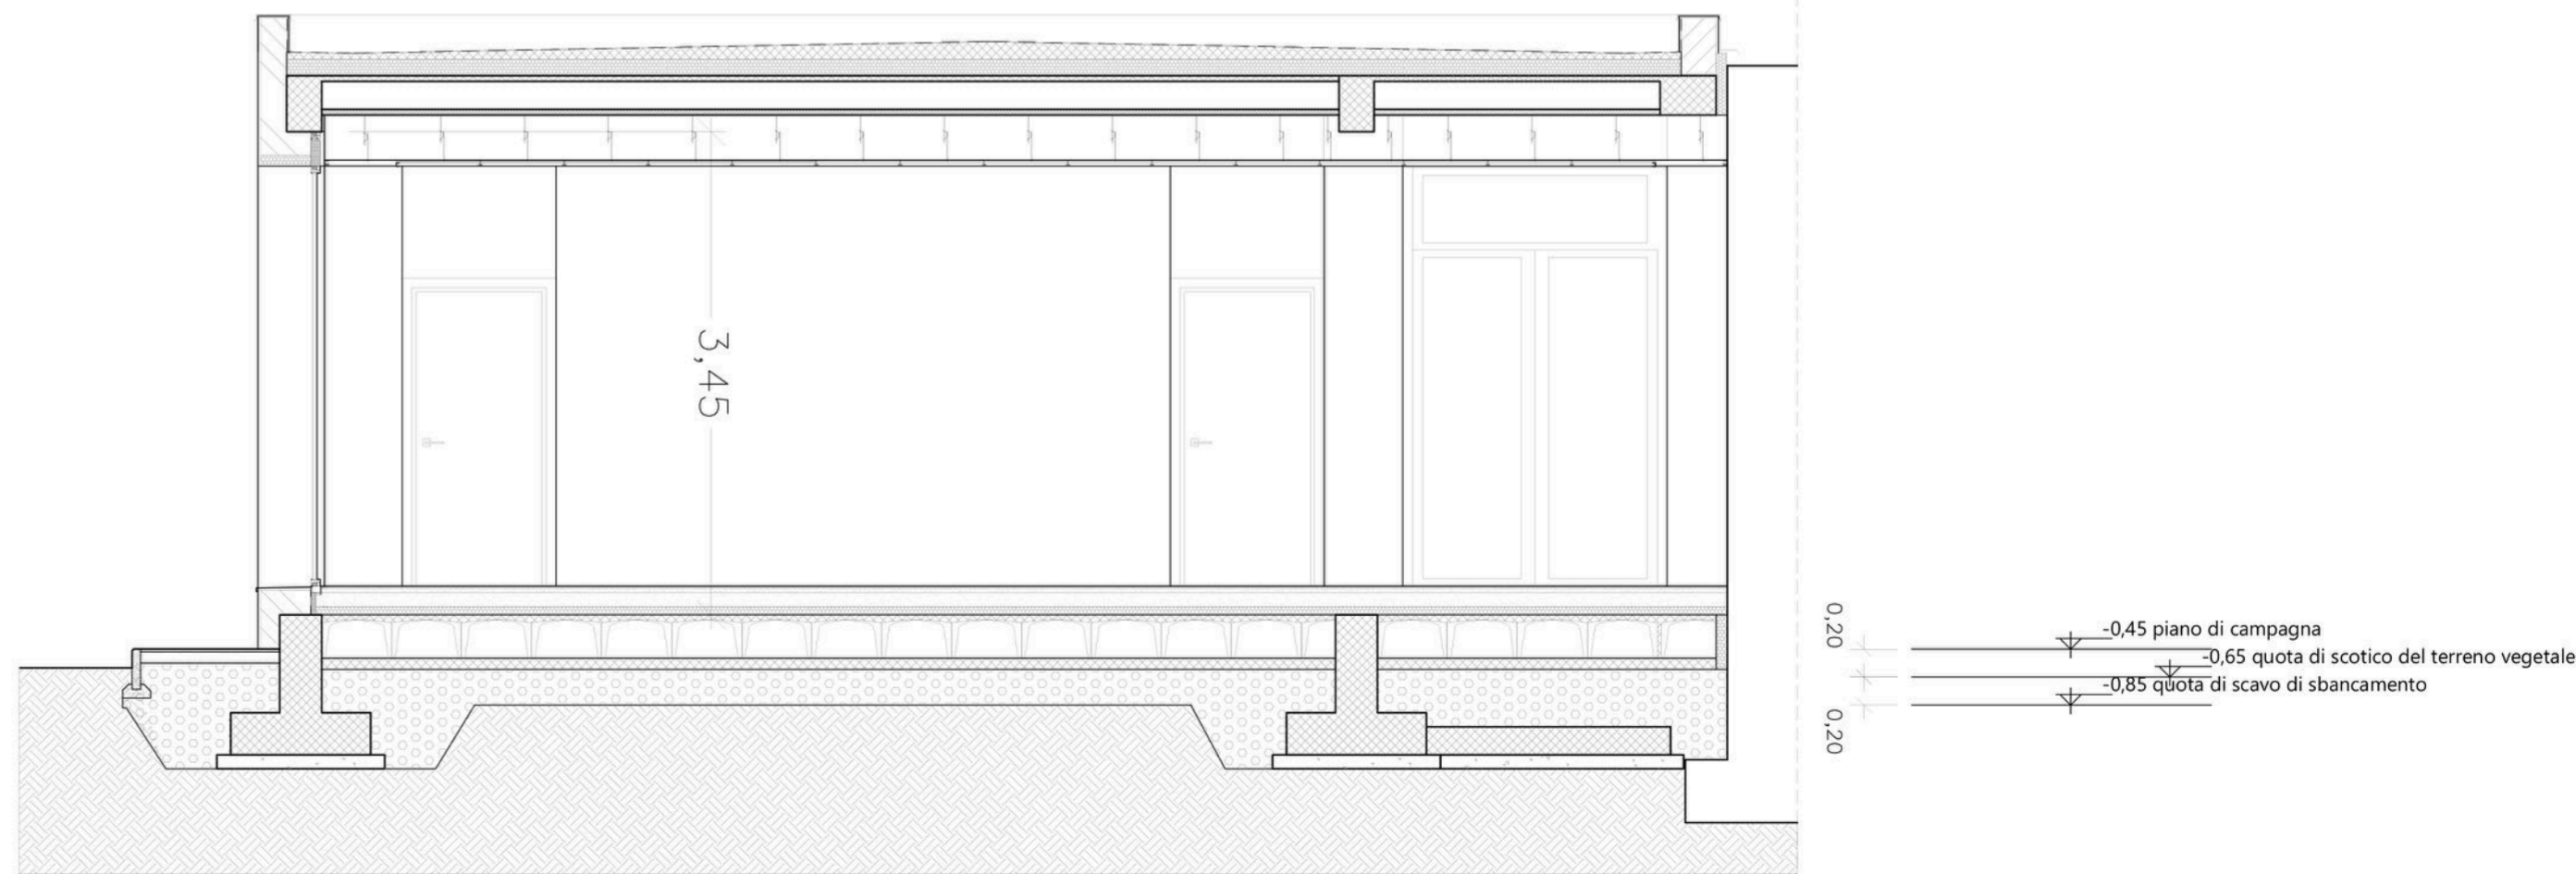

Sezione I-I

