


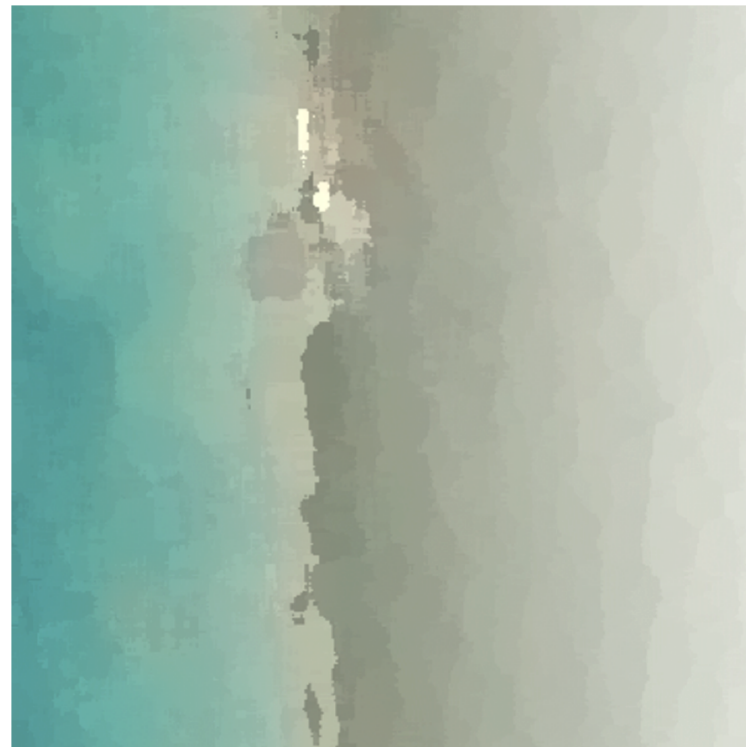

COMUNE DI CASTAGNETO CARDUCCI

PIANO ATTUATIVO CAMPEGGI

PROGETTO DI PIANO ATTUATIVO DEI
CAMPEGGI "BELMARE" E "CONTINENTAL"
Progetto attuativo di iniziativa privata in attuazione della scheda n° 66 del RU



Proprietà
Per Campeggio Belmare:
LA LABRONICA S.R.L.
Via Tonello n°9 Donoratico (LI)
Leg. Rappresentante Francesca Giannerini

Per Campeggio Continental
LA TIRRENO IMMOBILIARE 2080 S.R.L.
Via 1 maggio Donoratico (LI)
Leg. Rappresentante Sandro Gori

Progettista
architetto Giacomo Cordon
Via Regia n°53, 55049 Viareggio (LU)
e-mail: giacomo.cordon@tin.it

38



Campeggio Belmare
Servizi Igienici - Magazzini
Pianta - prospetti - prospettive - sezioni
STATO DI PROGETTO
Tav. P.2.9

STATO DI PROGETTO
Campeggio Belmare
Planimetria

Tav.
P.2.9

SUPERFICI E VOLUMI DEI FABBRICATI DI PROGETTO BELMARE				
FABBRICATO	SLP (MQ.)	SUPERF. TETTOIE (MQ.)	h Vol.	VOLUME (MC.)
1-13	140.02		(8)	451.4
3.1	124.16		3.20	397.4
3.2	173.44		3.20	555.1
3.3	342.42		(8)	1112.7
3.4	75.84		3.20	242.9
3.6	99.54		3.20	318.6
4	99.253=297.75		2.80	833.7
5	123.424=493.68	96	(8)	1381.5
6	123.424=493.68	96	(8)	1381.5
7	123.424=493.68	96	(8)	1381.5
8	123.424=493.68	96	(8)	1381.5
TOTALE	3227.93	384		9438


(8) Diverse altezze relative alla composizione geometrica ei fabbricati

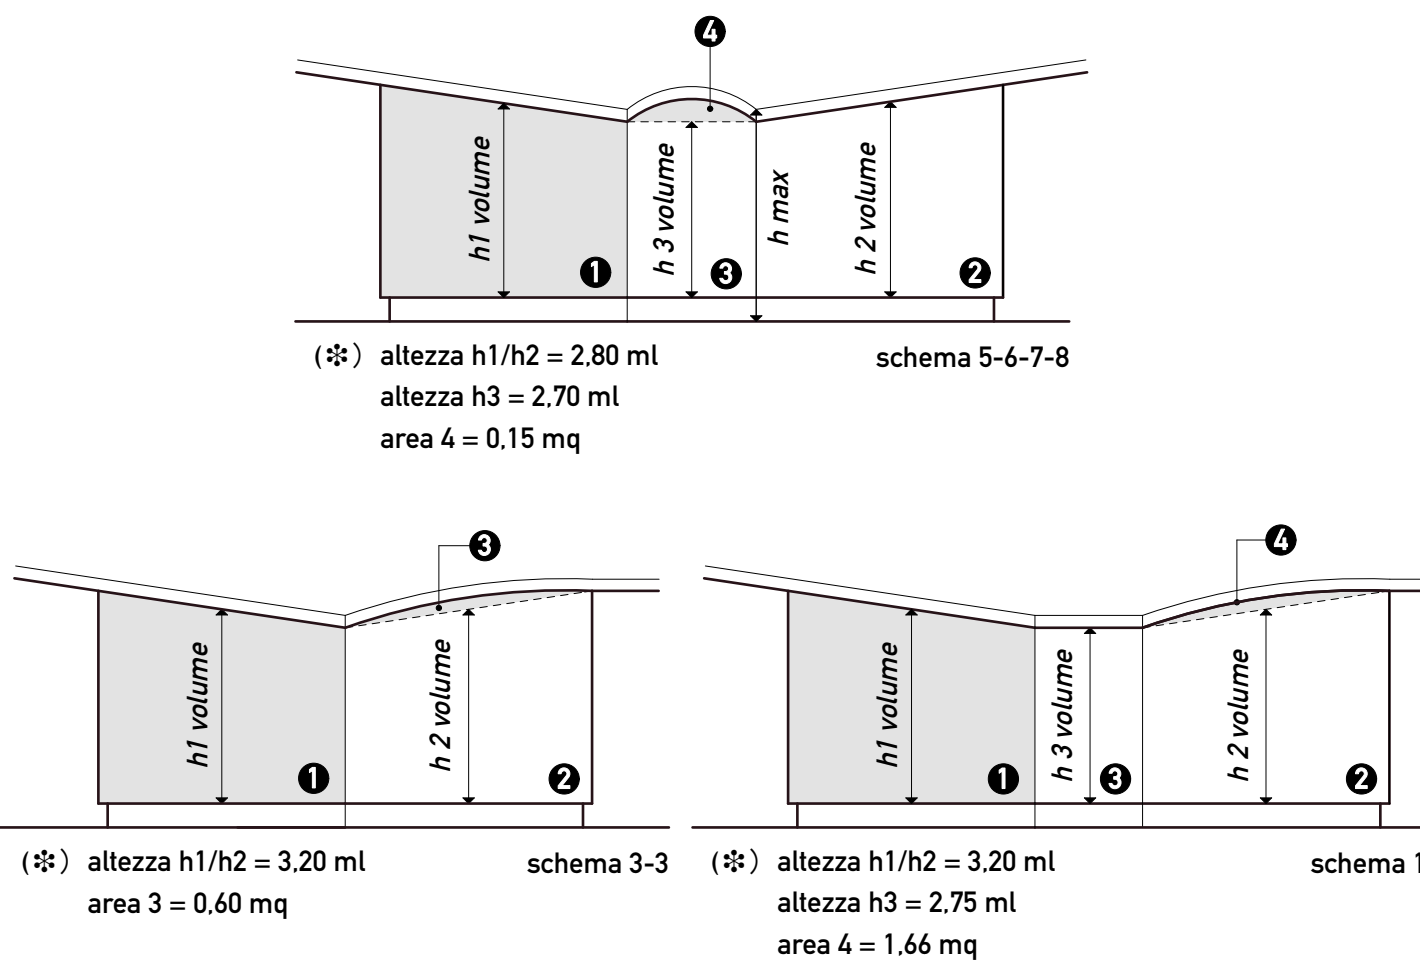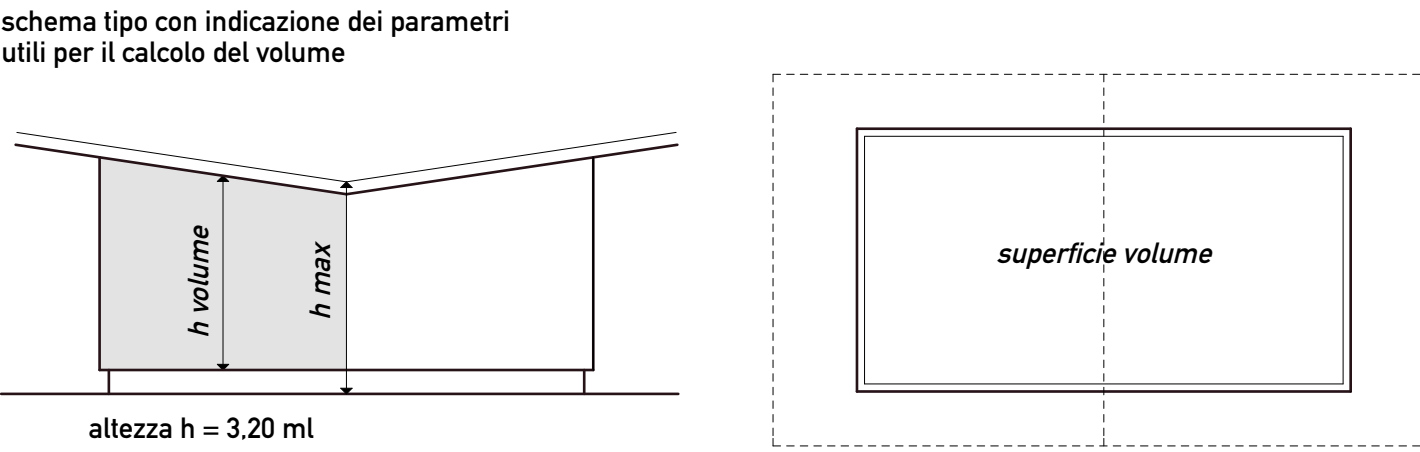


PIANO ATTUATIVO CAMPEGGI MARINA DI CASTAGNETO CARDUCCI

Tav.
P.2.9


SERVIZI IGIENICI (fabbricati n° 5 - 6 - 7 - 8)

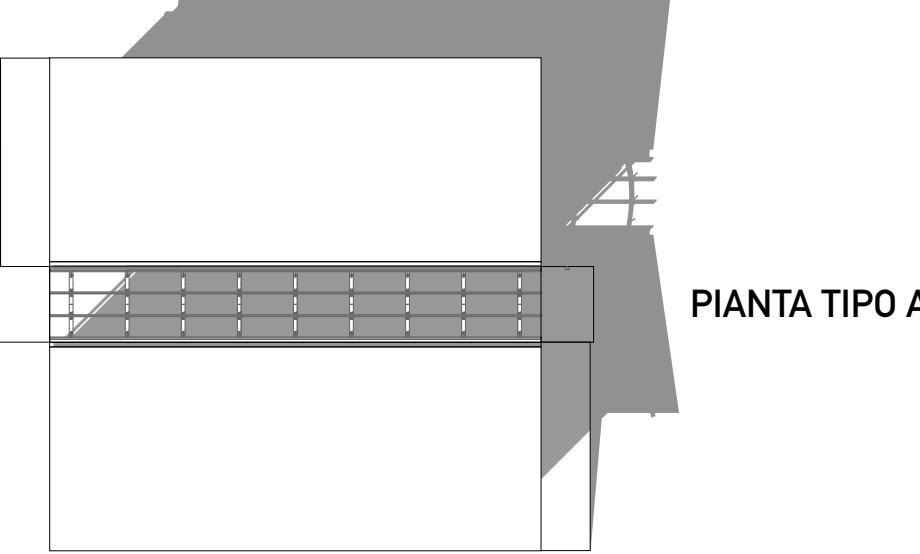


PIANTA TIPO A

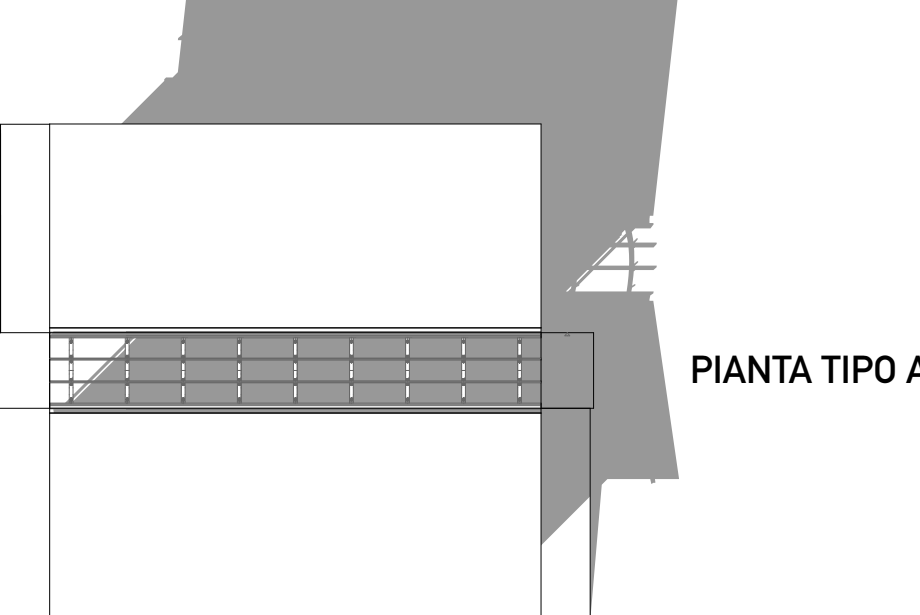

PIANTA TIPO A

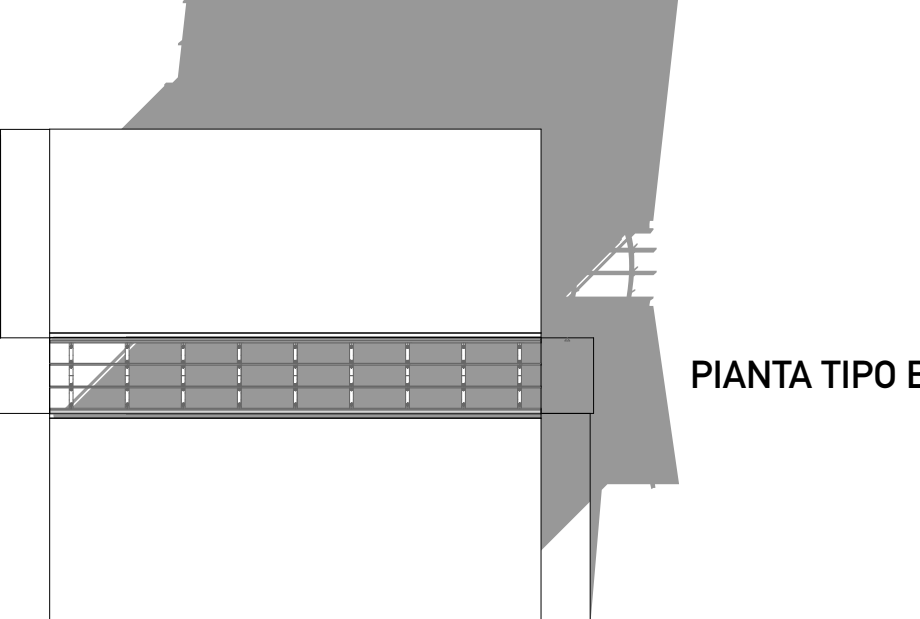


PIANTA TIPO B

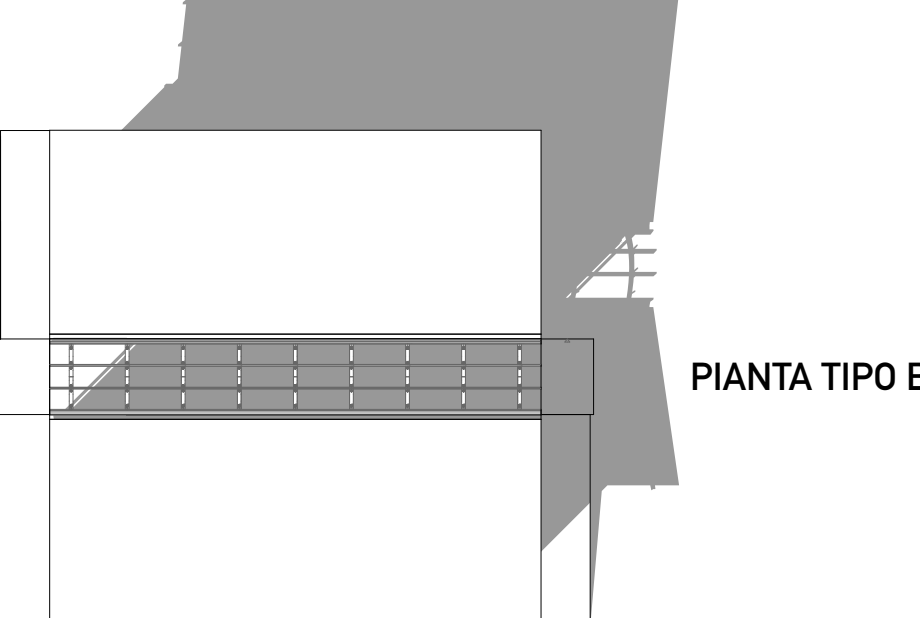


PIANTA TIPO B


COMPOSIZIONE TIPO SCALA 1:200

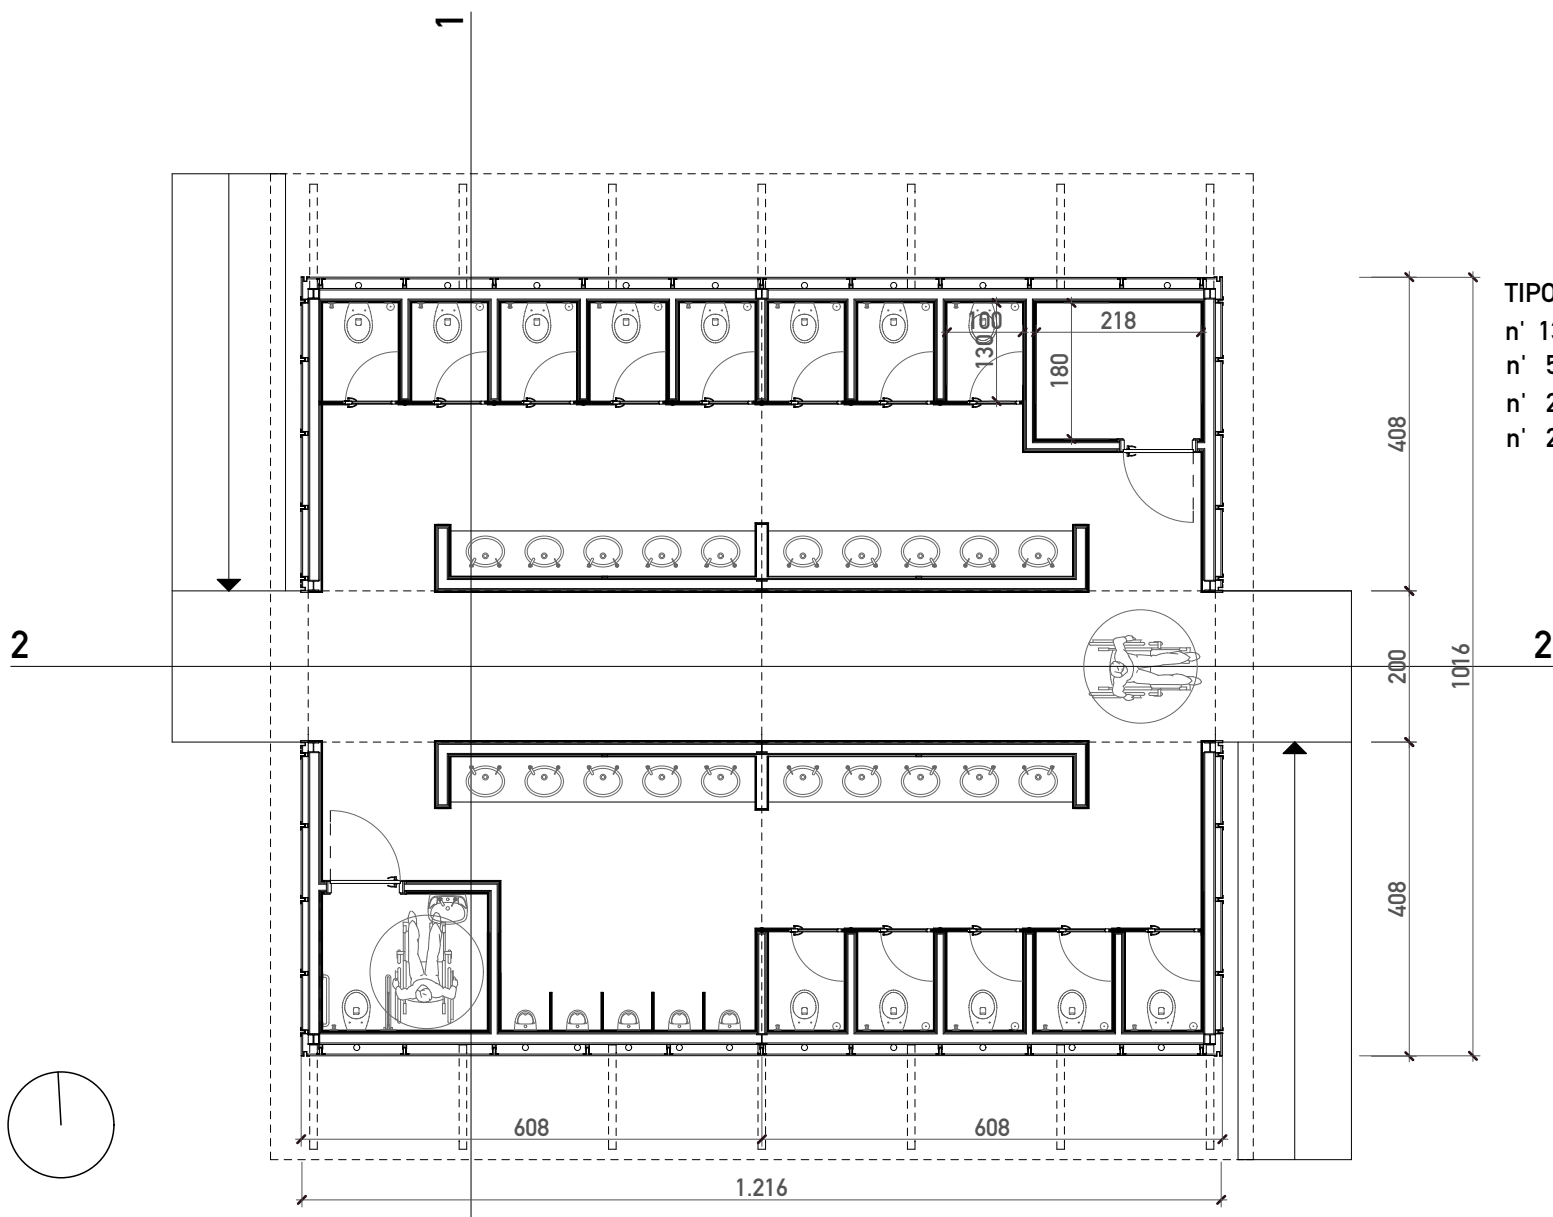


Pianta scala 1:100

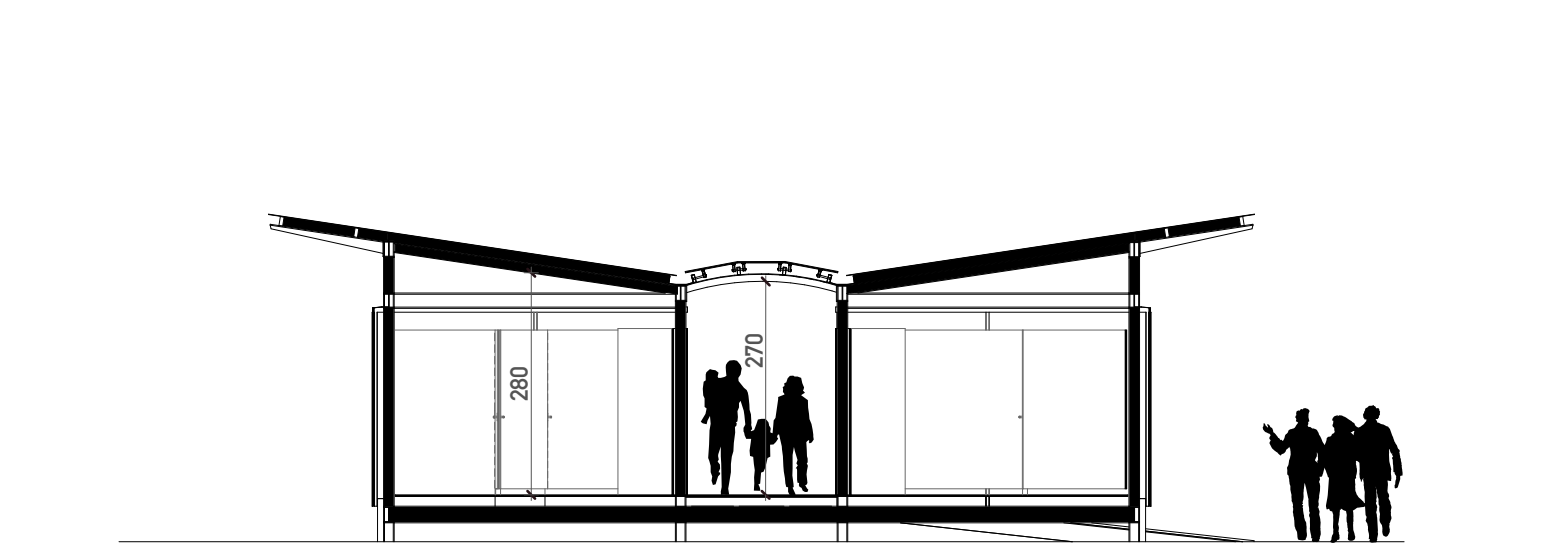


Sezione 1-1 scala 1:100

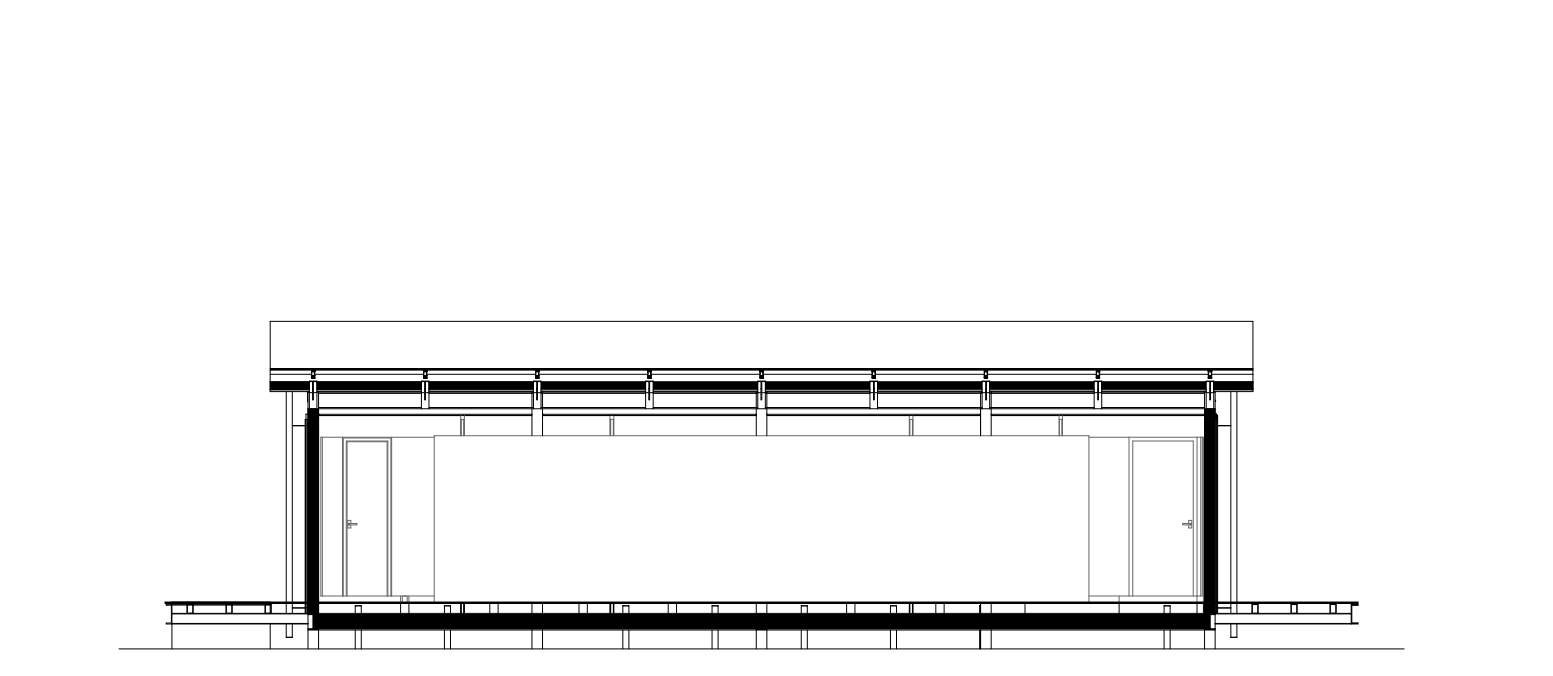


Sezione 2-2 scala 1:100

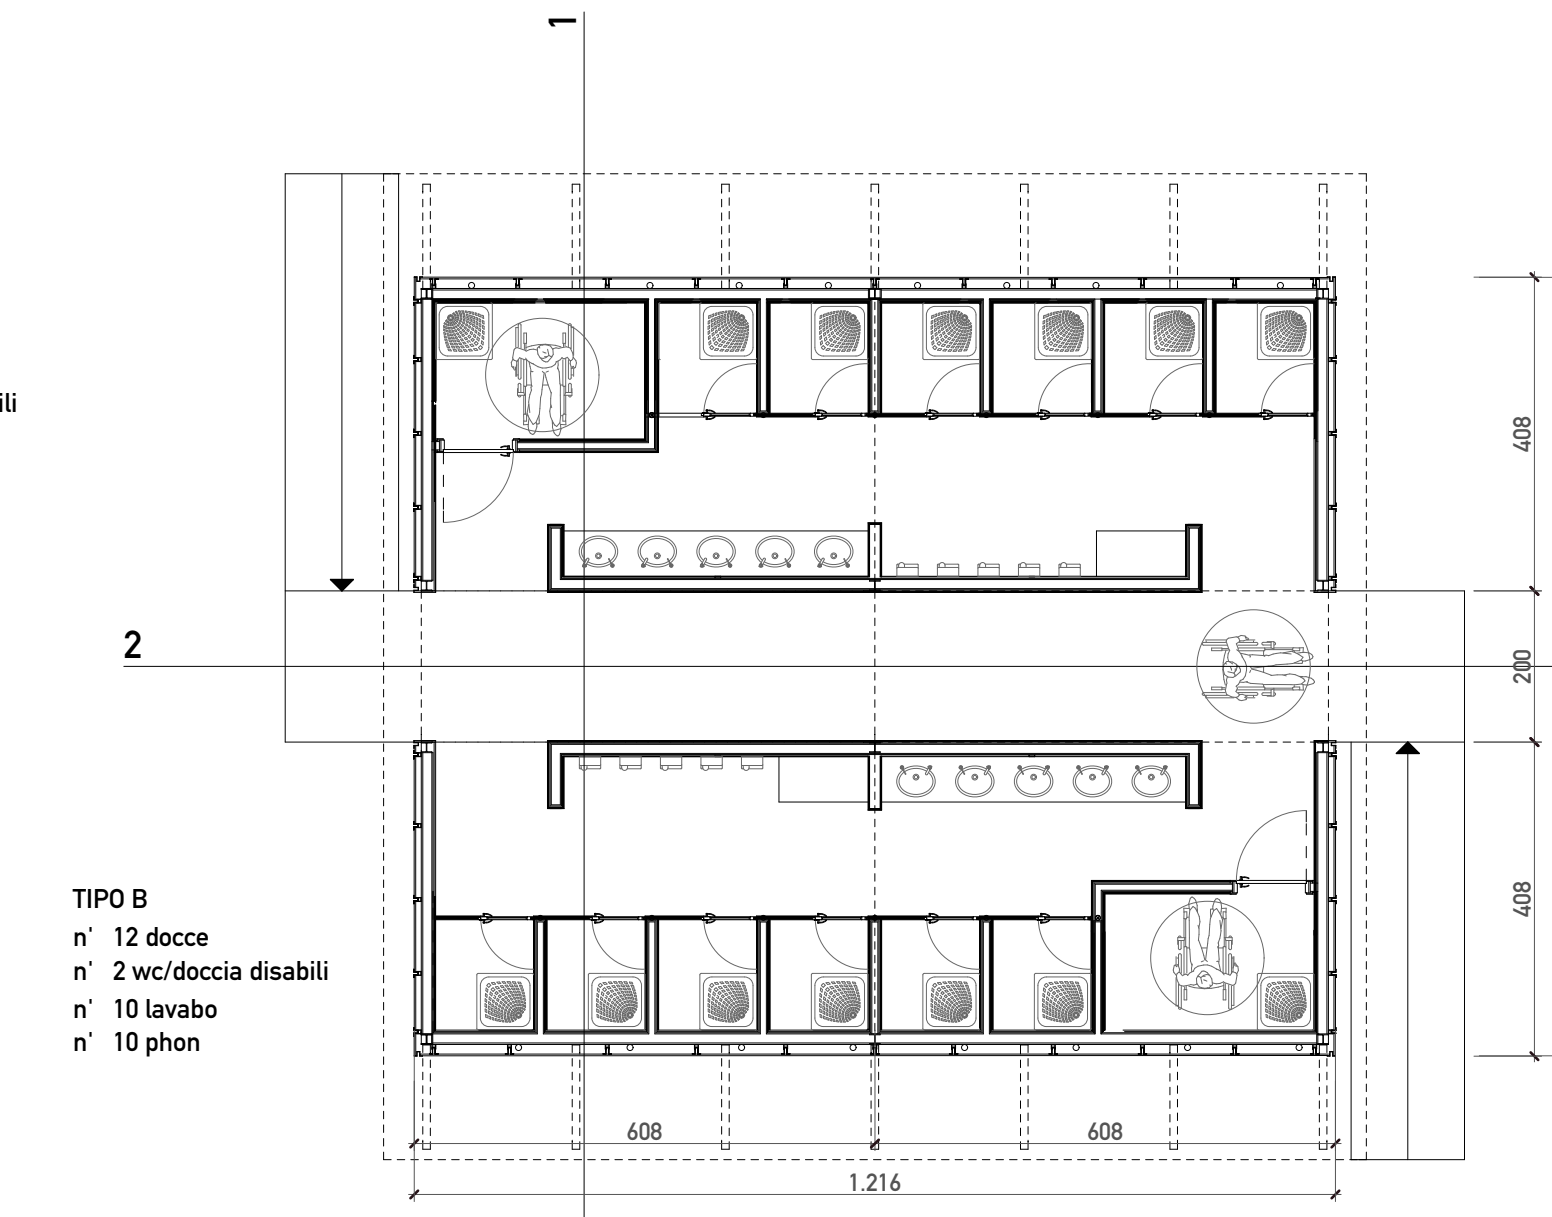


pannelli di tamponamento in legno

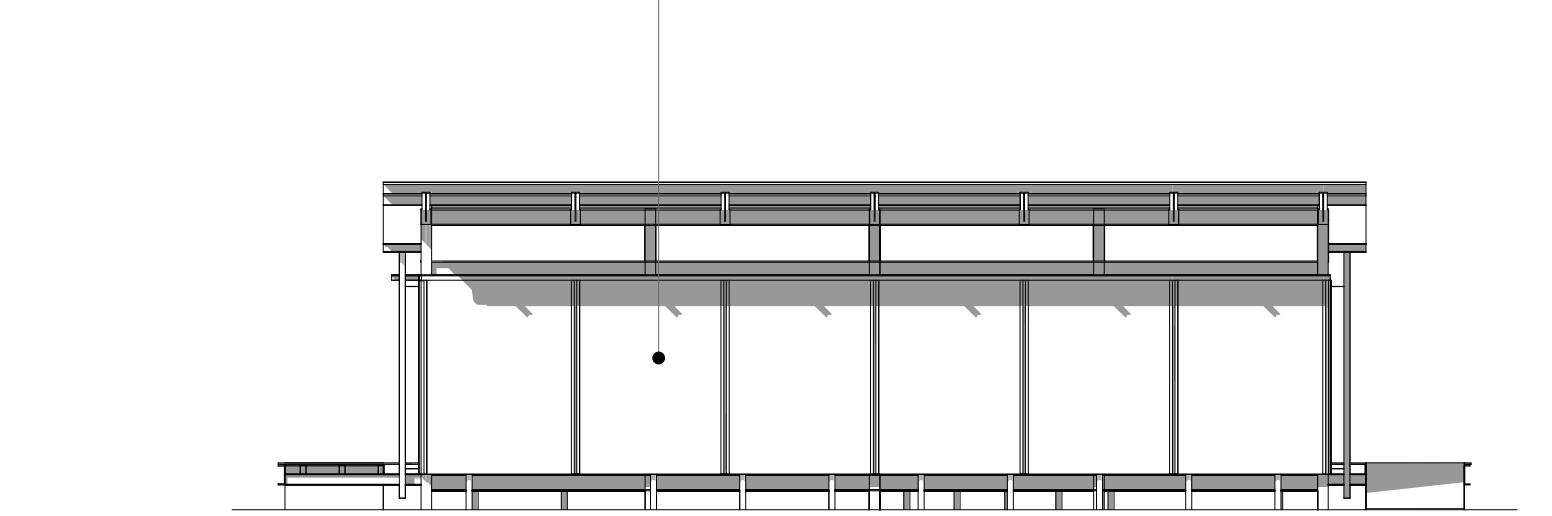


Prospetto nord scala 1:100

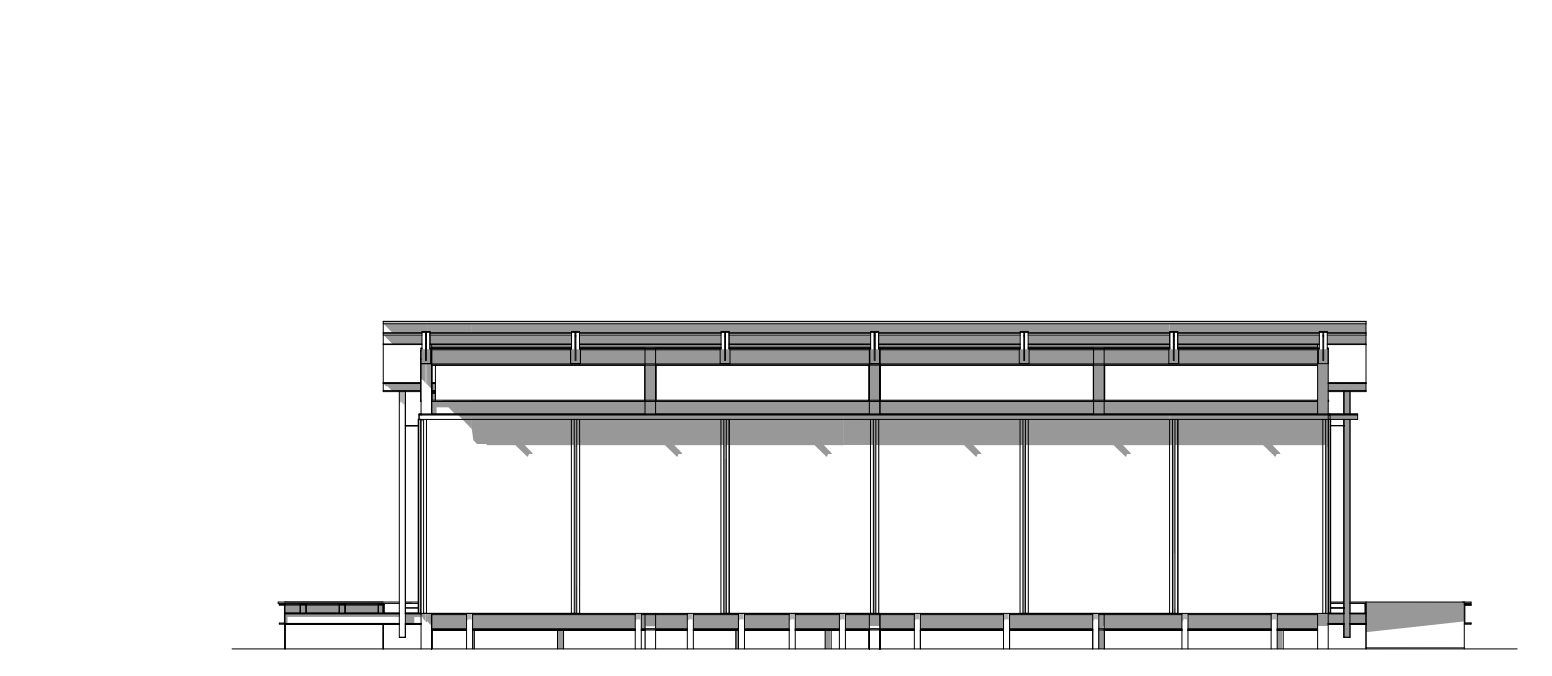


Prospetto sud scala 1:100

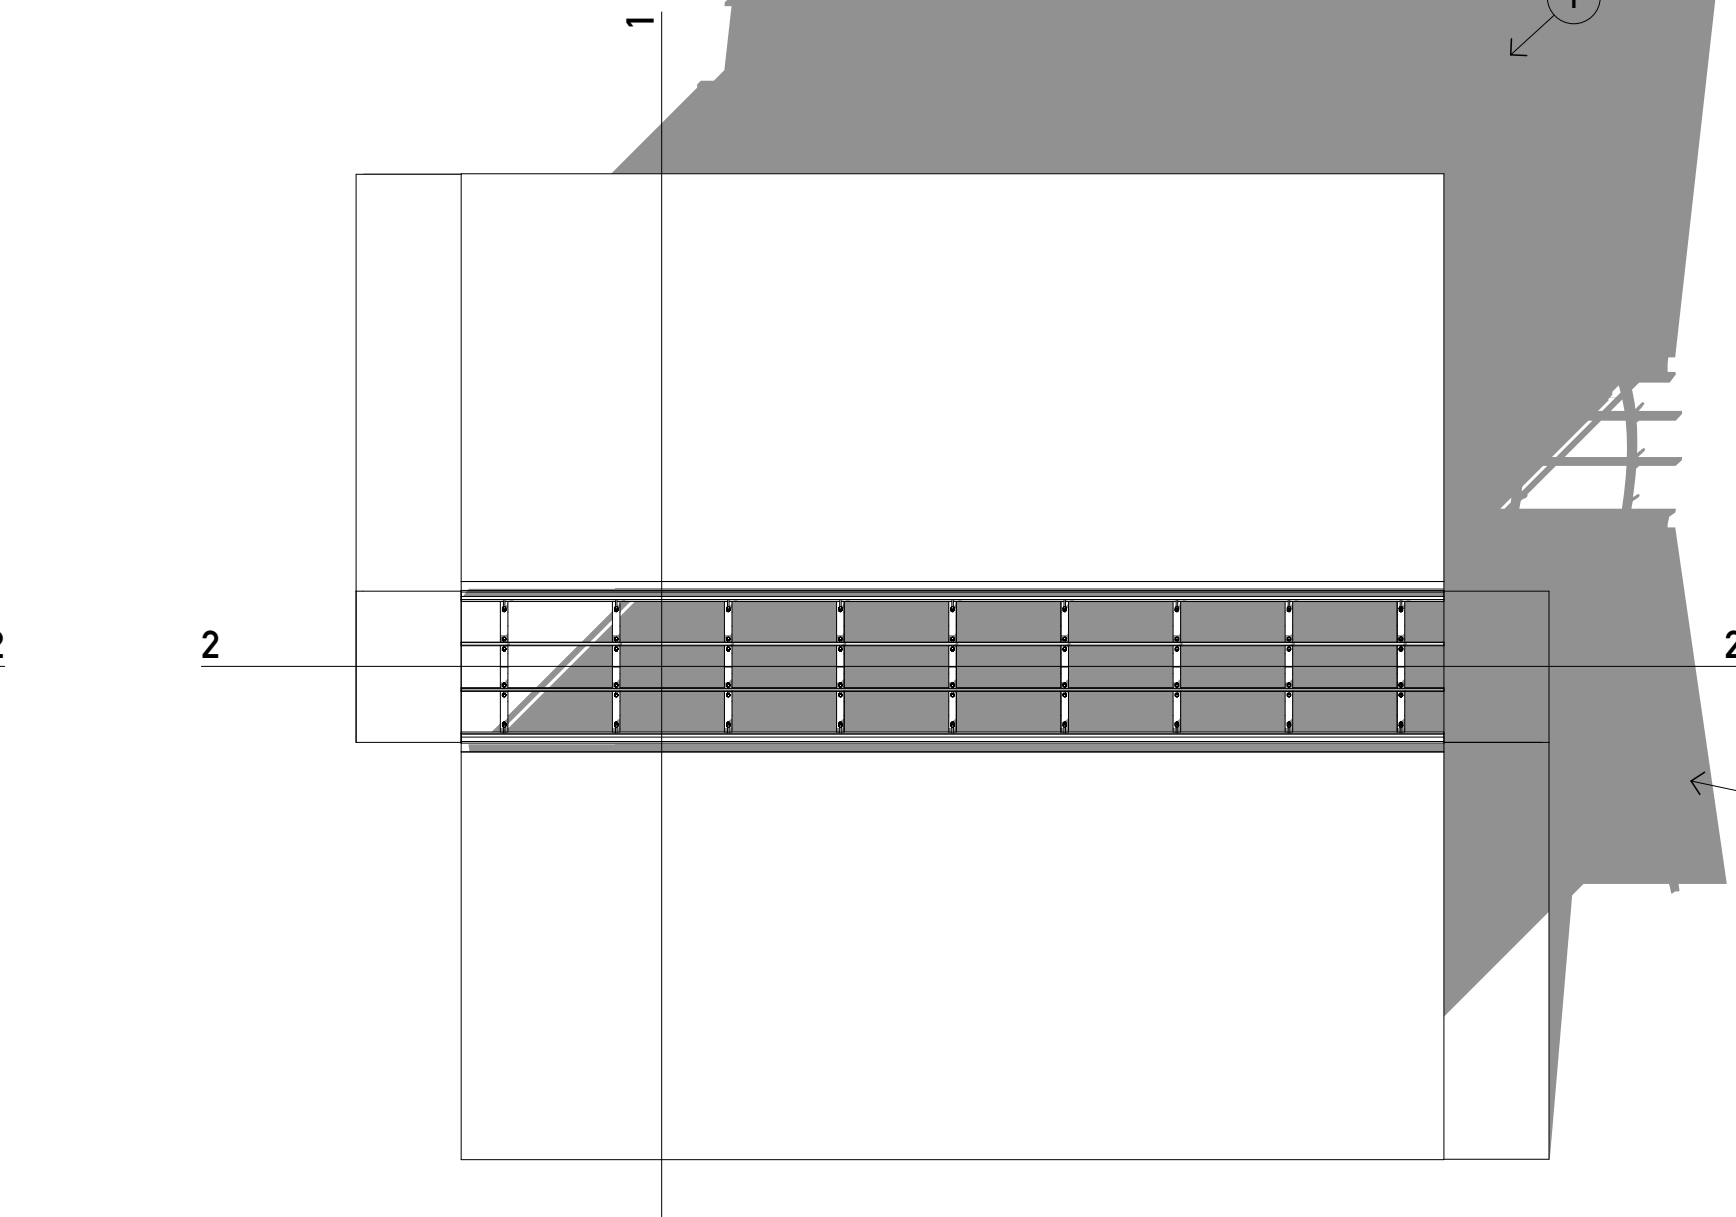

PIANTE SCALA 1:100

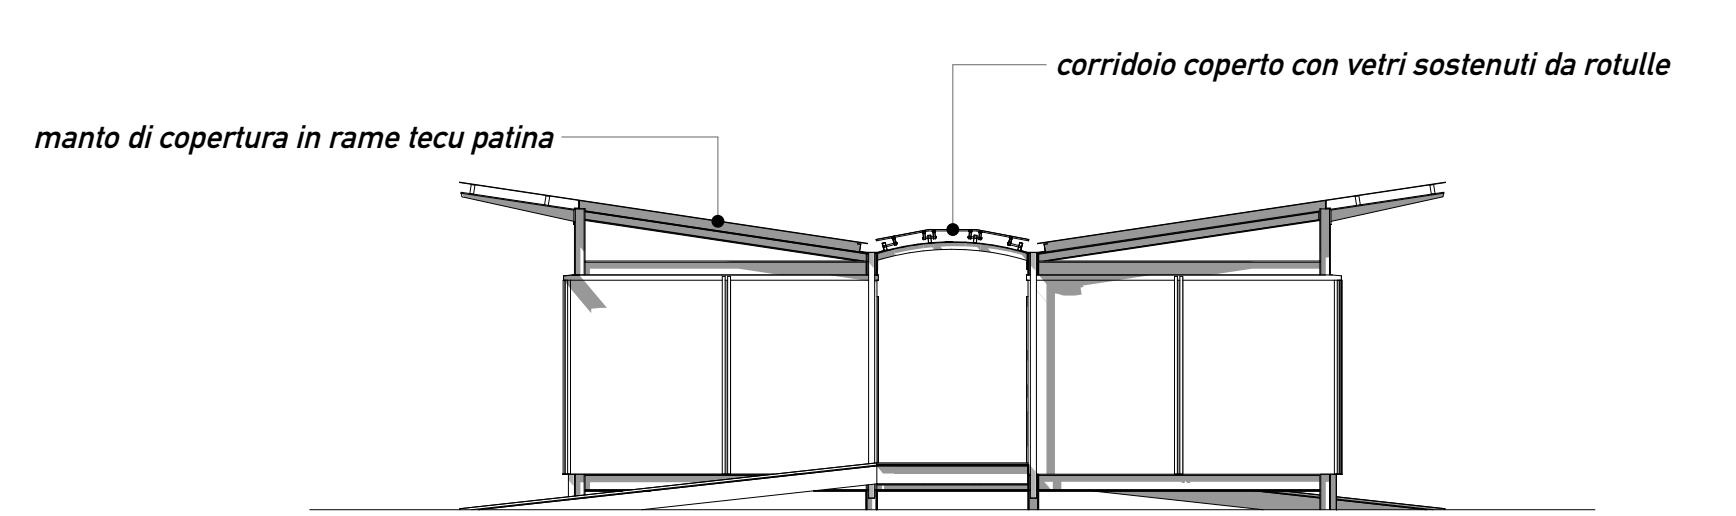


Prospetto est scala 1:100

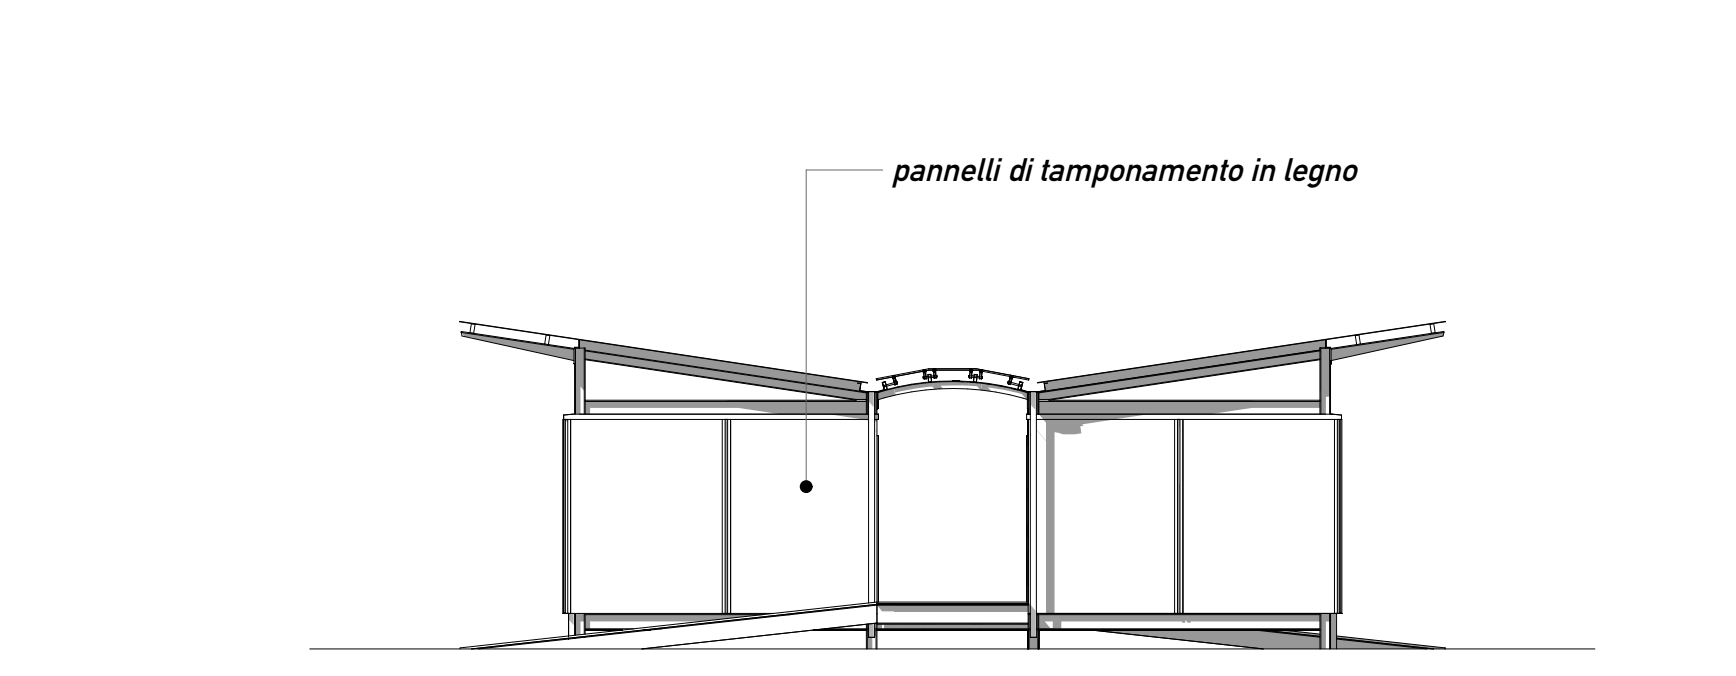


Prospetto ovest scala 1:100

MAGAZZINI (fabbricato n° 4)

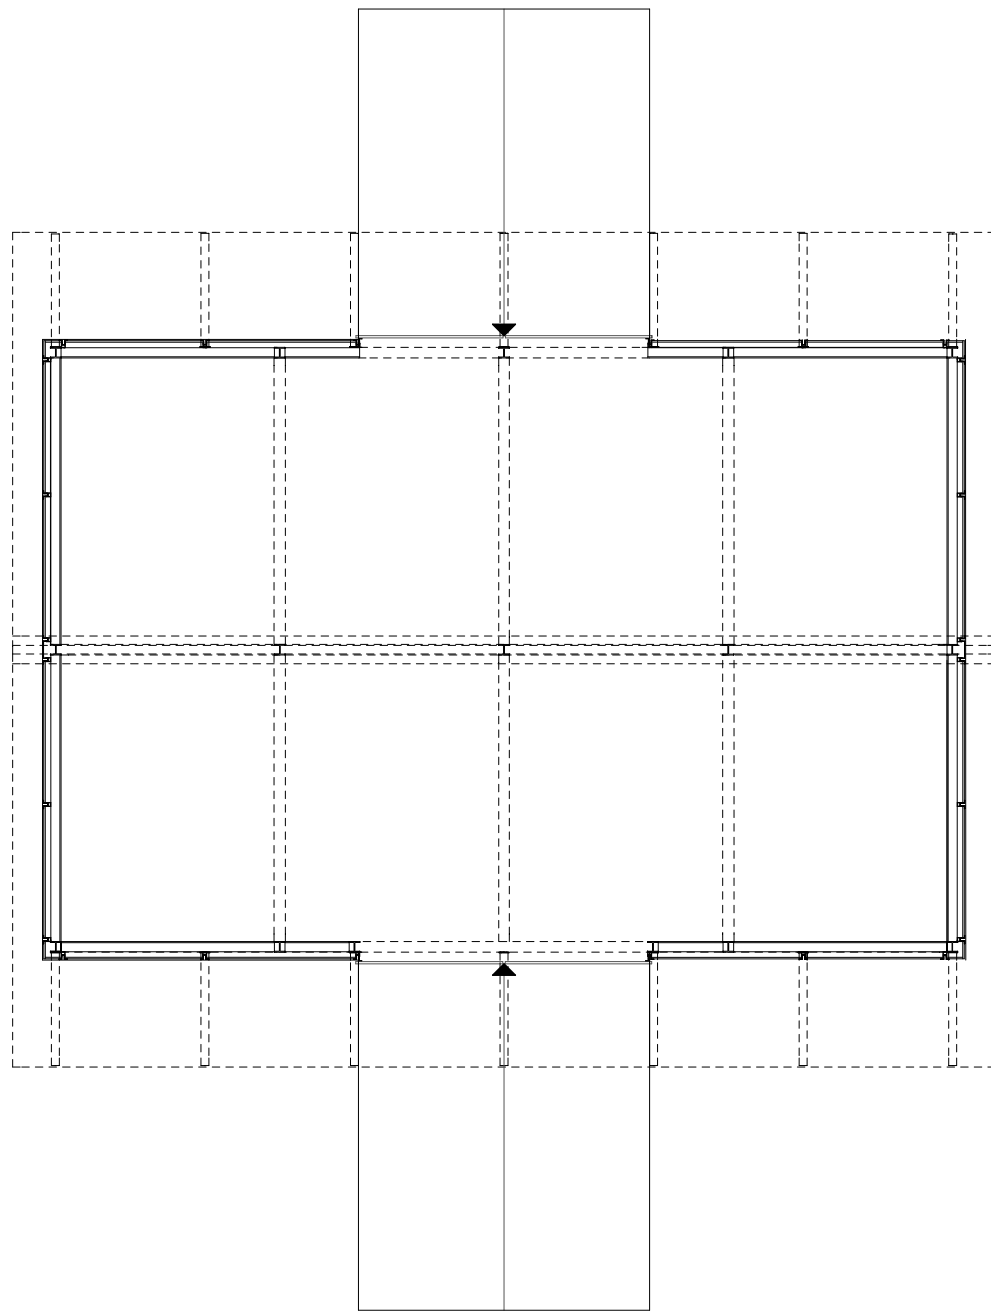


Pianta scala 1:100

 


Pianta piano copertura scala 1:100



Prospetto laterale scala 1:100

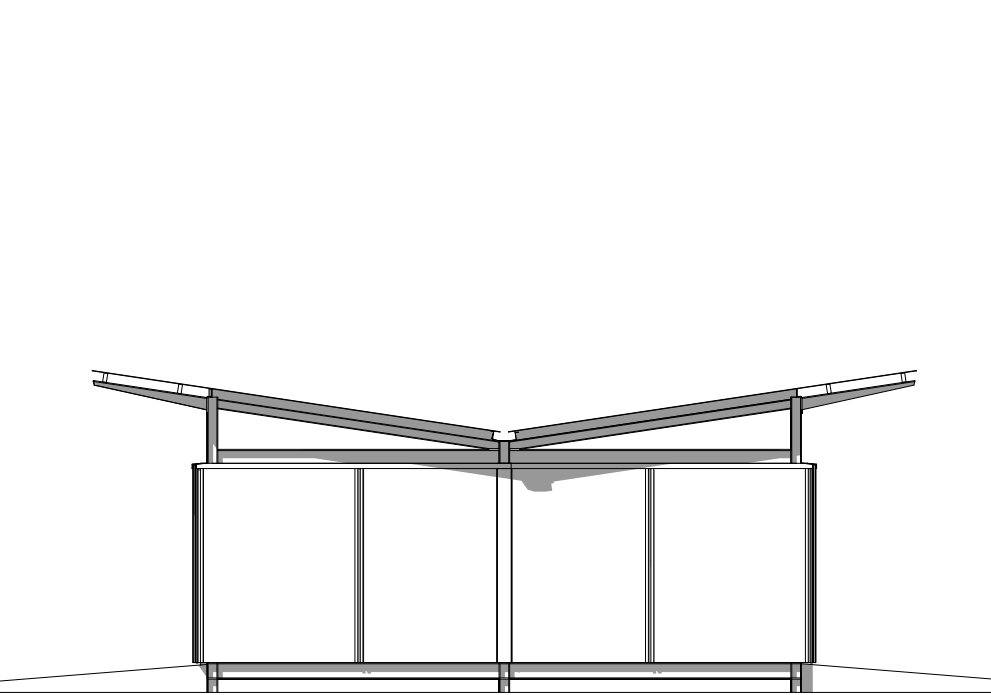

Prospetto frontale scala 1:100

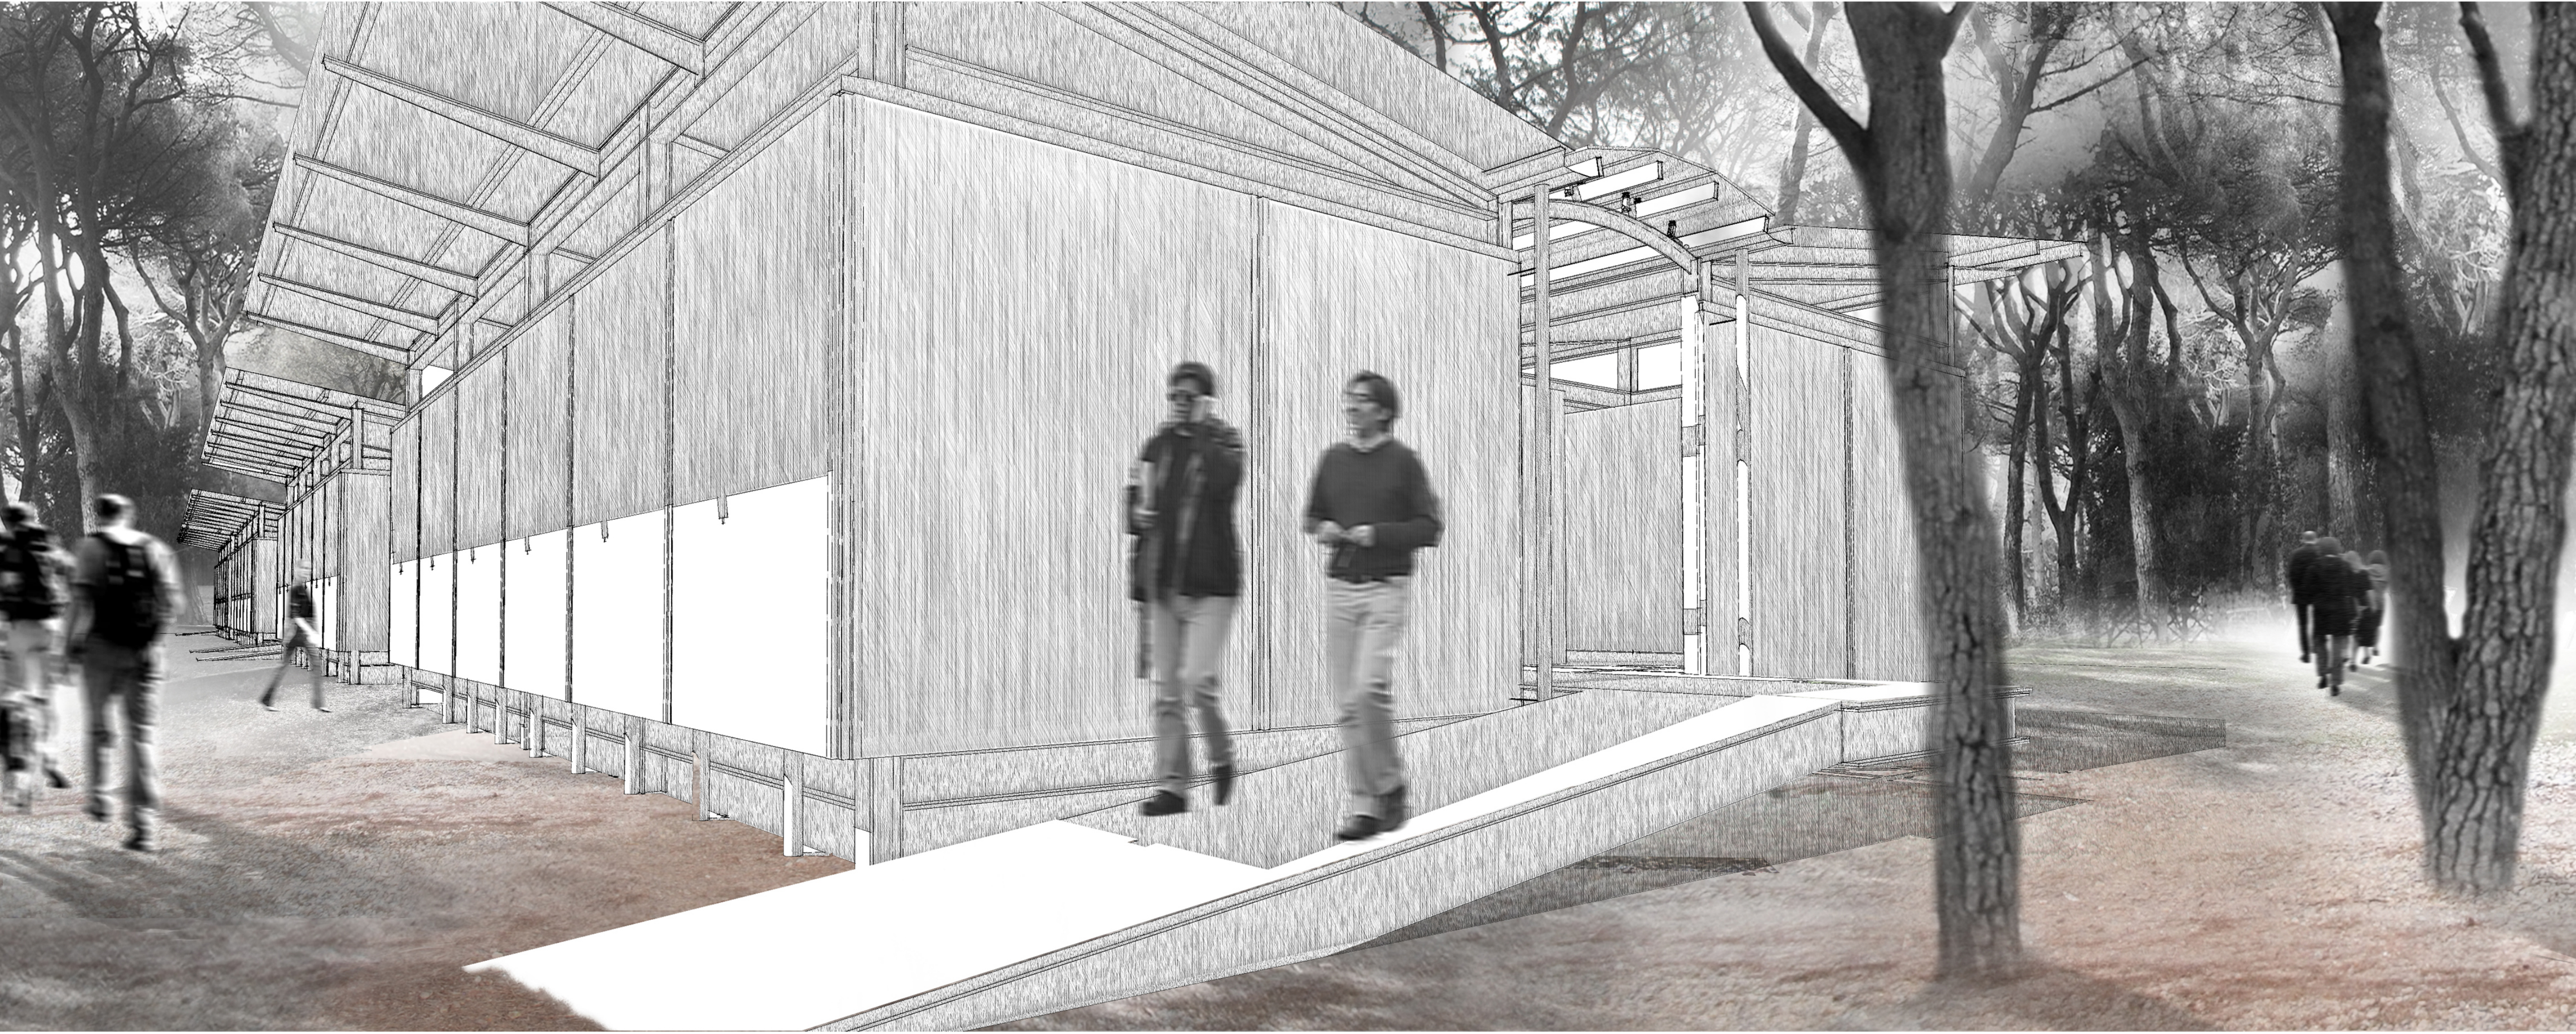

SCHIZZI PROSPETTICI

