




COMUNE DI CASTAGNETO CARDUCCI

PIANO ATTUATIVO CAMPEGGI
Marina di Castagneto Carducci

PROGETTO DI PIANO ATTUATIVO DEI
CAMPEGGI "BELMARE" E "CONTINENTAL"

Progetto attuativo di iniziativa privata in attuazione della scheda n° 66 del RU

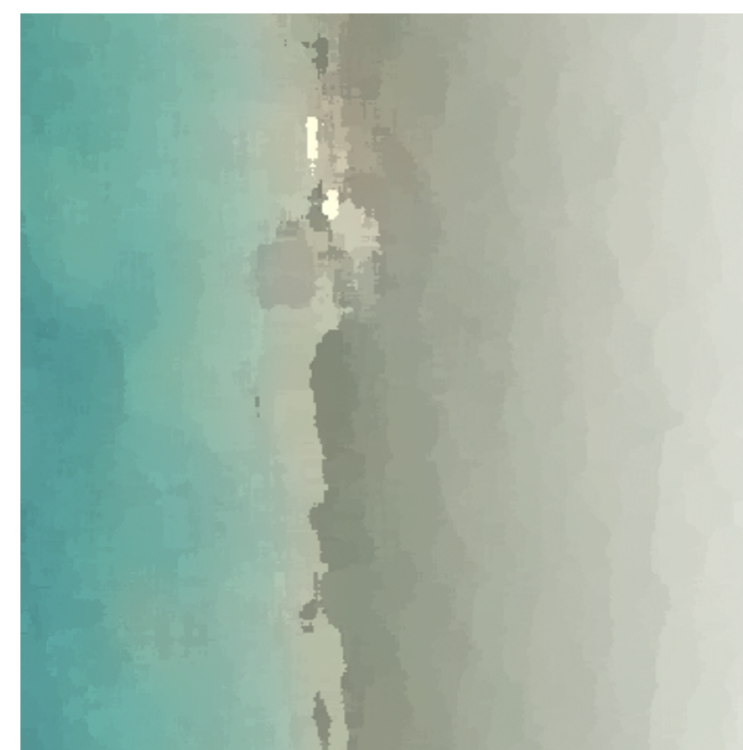

Proprietà
Per Campeggio Belmare:
LA LABRONICA S.R.L.
Via Toniolo n° 9 Donoratico (LI)
Leg. Rappresentante Francesca Giannini
Per Campeggio Continental:
LA TIRRENO IMMOBILIARE 2080 S.R.L.
Via 1 maggio Donoratico (LI)
Leg. Rappresentante Sandro Gori

Progettista **architetto Giacomo Cordoni**
Via Regia n° 53, 55049 Viareggio (LU)
e-mail: giacomo.cordoni@tin.it

STATO DI PROGETTO
Campeggio Belmare
Reti e servizi Stato attuale e Stato di progetto

49

Campeggio Belmare
Reti e Servizi Stato Attuale e Stato di Progetto

STATO DI PROGETTO
Campeggio Belmare
Tav. P 2.4 (2)

Tav.
P 2.4

STATO ATTUALE

- LEGENDA
- Vincolo monumentale (art.11 D.Lgs n° 42/2004)
 - Limite Demanio Marittimo
 - Fascia di rispetto demaniale (art. 55 Codice della Navigazione)

LEGENDA EDIFICI

- Reception
- Reception
- Bungalow
- Bungalow
- Magazzino - Bungalow
- Magazzino - Bungalow
- Alimentari - Ristorante
- Bazar
- Bazar
- Dotazioni igienico-sanitarie di uso comune: Gruppo A
- Dotazioni igienico-sanitarie di uso comune: Gruppo B
- Dotazioni igienico-sanitarie di uso comune: Gruppo C
- Dotazioni igienico-sanitarie di uso comune: Gruppo D
- Dotazioni igienico-sanitarie di uso comune: Gruppo E
- Dotazioni igienico-sanitarie di uso comune: Gruppo F
- Magazzino
- Cabina elettrica
- Quadro elettrico
- Pozzo 1-2 Autoclave
- Pozzo 3-4
- Pozzo 5
- Pozzo 6
- Pozzo 7

Legenda

SCHEMA FOGNATURE

- Al collettore comunale Ø 200
- Condotta in pressione PLT Ø 63
- Condotta a caduta Pvc Ø 100-160
- Stazione di sollevamento
- Pozzetto di ispezione

SCHEMA ADDUZIONE IDRICA

- Dalla Condotta comunale
- Impianto acquedotto
- Madonnina contatore

SCHEMA IMPIANTO ANTINCENDIO

- Impianto antincendio
- Bocchetta erogazione antincendio
- Bocchetta erogazione forestale
- Antincendio - autoclave
- Punto raccolta rifiuti campeggi
- Punto raccolta rifiuti interni al campeggio
- Quadro telecom

SCALA 1:2000

orientamento

MARINA DI CASTAGNETO CARDUCCI

PIANO ATTUATIVO CAMPEGGI MARINA DI CASTAGNETO CARDUCCI

STATO DI PROGETTO

- LEGENDA
- Vincolo monumentale (art.11 D.Lgs n° 42/2004)
 - Limite Demanio Marittimo
 - Fascia di rispetto demaniale (art. 55 Codice della Navigazione)

LEGENDA EDIFICI

- Reception
- Parcheggio
- Centro commerciale
- magazzino
- Dotazioni igienico sanitarie di uso comune: Gruppo 1
- Dotazioni igienico sanitarie di uso comune: Gruppo 2
- Dotazioni igienico sanitarie di uso comune: Gruppo 3
- Dotazioni igienico sanitarie di uso comune: Gruppo 4
- Area attrezzature sportive e animazione
- Pozzo 1-2
- Pozzo 3-4
- Pozzo 5
- Pozzo 6
- Pozzo 7
- Cabina elettrica
- Autoclave
- Infermeria

Legenda

SCHEMA FOGNATURE

- Al collettore comunale Ø 200
- Condotta in pressione PLT Ø 63
- Condotta a caduta Pvc Ø 100-160
- Stazione di sollevamento
- Pozzetto di ispezione

SCHEMA ADDUZIONE IDRICA

- Dalla Condotta comunale
- Impianto acquedotto
- Madonnina contatore

SCHEMA IMPIANTO ANTINCENDIO

- Impianto antincendio
- Bocchetta erogazione antincendio
- Bocchetta erogazione forestale
- Antincendio - autoclave
- Punto raccolta rifiuti campeggi
- Punto raccolta rifiuti interni al campeggio
- Quadro telecom

SCALA 1:2000

orientamento

MARINA DI CASTAGNETO CARDUCCI

Tav.
P 2.4