

PROPRONTE: CONSORZIO "PIANA DEGLI ULIVI"
 con sede in Donoratico di Castagneto Carducci - via Aurelia N°32e
 c/o Studio Tinagli
 Dott. GIUSEPPE BELLI Presidente

PIANO ATTUATIVO
 PROGETTO URBANISTICO:
 PROGETTO DEFINITIVO
 PROGETTO ARCHITETTONICO:
 Edificio S2

Dott. Arch. GIUSEPPE ANGLANA
 Via V. ROSSIGNOLINI, n° 8 - 50136 FIRENZE
 TEL. +39-055-2260605 CELL. +39-347-0006485
 e-mail : g.anglana@gmail.com

Dott. Arch. MASSIMILIANO MANHAM
 L.go SALVATORE ZAPPALÀ, n° 25 - 00103 ROMA
 TEL. +39-06-7224339 CELL. +39-338-1545809
 e-mail : manham.m@gmail.com

Dott. Arch. PAOLO VACATELLO
 Via CARLO BERTINAZZI, n° 25 - 00139 ROMA
 TEL. +39-06-87133737 CELL. +39-338-4316749
 e-mail : architetto.vacatello@libero.it

PROGETTO DEFINITIVO:
 OPERE DI URBANIZZAZIONE:
 PROGETTO STRUTTURALE:
 Edificio S2

Dott. Ing. GRAZIANO PIPOLO
 Via Flaminia, n°441 - 00196 ROMA
 TEL. +39-06-32602497 e-mail: info@pierequadra.it

PROGETTO DEFINITIVO:
 PROGETTO STRUTTURALE:
 Edificio S2

Dott. Ing. LEONARDO NEGRO
 Via Roma, n° 552 - 59100 PRATO
 TEL. +39-0574-1923966 CELL. +39-333-3541393
 e-mail : ing.leonardonegro@gmail.com

PROGETTO DEFINITIVO:
 PROGETTO IMPIETRI:
 Edificio S2

Dott. Ing. CAMILLI ANTONIO
 Via S. LUCIA, n° 1 - 02043 CONTIGUANO (RI)
 TEL. CELL. +39-339-7464572
 e-mail : camilli@fiscali.it

PROGETTO DEFINITIVO:
 PROGETTO IMP. IDR.-MECC.
 Edificio S2

Per. Ind. DAVID MARTELLUCCI
 Largo Guido Rossa, n° 2 - 02100 RIETI
 TEL. +39-0746-483529 CELL. +39-347-3244344
 e-mail : martellucci@davia@libero.it

GEOLOGIA:
 Dott. Geol. LUCA FINUCCI
 Via Certini, n° 58 - 57021 Venturina (LI)
 TEL. +39-0565-853375 CELL. +39-338-8824712
 e-mail : lucafinucci@alice.it

OGGETTO: PROGETTO DEFINITIVO
 IMPIANTO DI CLIMATIZZAZIONE EDIFICIO

ALLEGATO:
PD.S2.IDM-01
 DATA : Novembre 2013
 SCALA :

LEGENDA


	tubazione refrigerante
	tubazione scarico condensa
	climatizzatore con mobile verticale
	climatizzatore con mobile verticale



PIANTA PIANO TERRA
 scala 1:100



PIANTA PIANO PRIMO
 scala 1:100

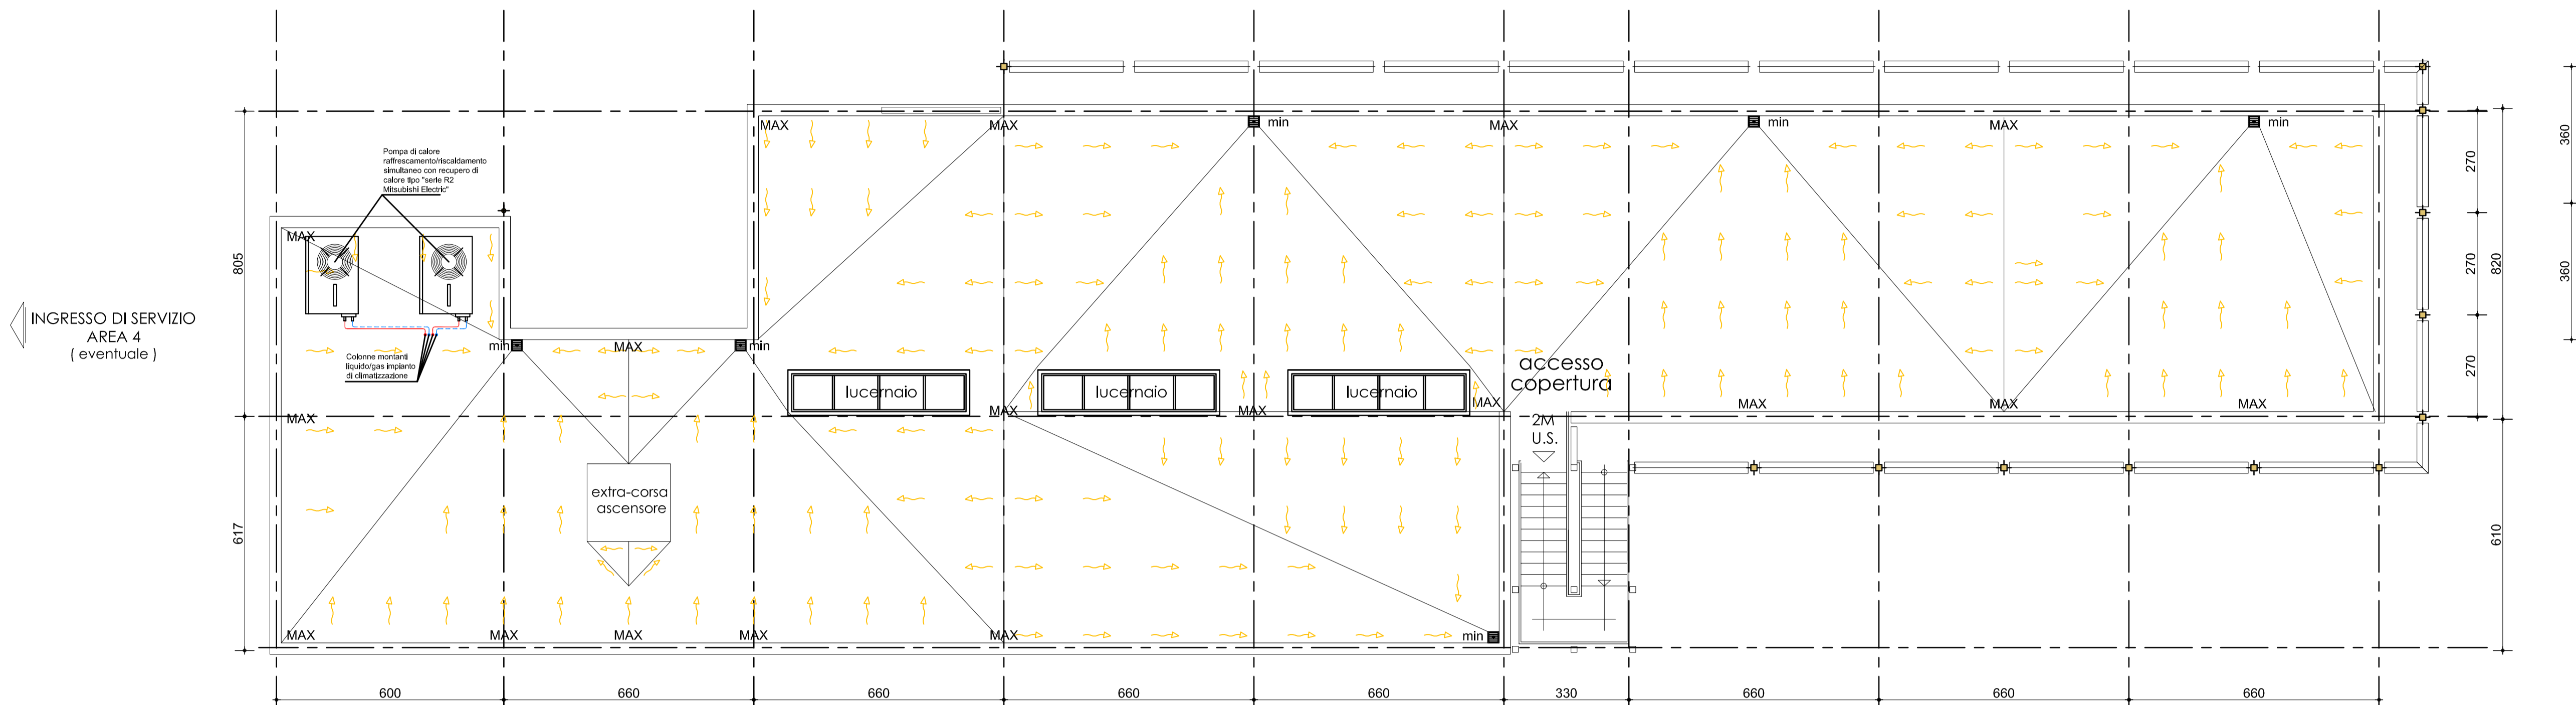

PIANTA COPERTURA
 scala 1:100