

Comune di  
Castagneto Carducci

**Oggetto:** PIANO ATTUATIVO DI RECUPERO DI CASOLARE RURALE PER REALIZZAZIONE DI APPARTAMENTI RESIDENZIALI elaborati grafici corretti in base al verbale della conferenza dei servizi del 15/11/2013

**Ubicazione:** Località Ferruggini 158

**Titolo:** STATO DI PROGETTO - schemi calcolo SLP appartamenti

**Scala:** 1:100

Il Richiedente: Soc. Bolgheri Immobiliare s.r.l.

Il Progettista: Arch. Gianrico Cerri

Elaborazione CAD: Arch. Monica Marraffa

Spazio riservato all'amministrazione:


novembre 2013

**TAV**  
**10**


STUDIO TECNICO ASSOCIATO CERRI  
Via Don Mezzoni, 10  
57022 CERIGNA (LI)  
tel. 0586.852419  
fax 0586.630772  
www.studiotecnicoassociati.it  
segreteria@studiotecnicoassociati.it  
P.IVA e Codice Fiscale  
01388300487

CALCOLO SUPERFICIE LORDA APPARTAMENTI

		DIMENSIONI	SUPERFICIE LORDA	TOTALE
App.1	1	ml 4.55 x 11.15	mq 50.73	mq 80.69
	2	ml 5.35x 5.60	mq 29.96	
App.2	3	ml 5.55 x 10.85	mq 60.21	mq 85.31
	4	ml 2.37 x 3.12	mq 7.39	
	5	ml 3.23 x 5.48	mq 17.70	
App.3	6	ml 2.37 x 2.40	mq 5.70	mq 80.00
	7	ml 12.05 x 6.15	mq 74.10	
App.4	8	ml 0.18 x 0.86	mq 0.15	mq 80.01
	9	ml 6.35 x 12.60	mq 80.01	
App.5	10	ml 4.55 x 11.15	mq 50.73	mq 80.42
	11	ml 5.55 x 5.35	mq 29.69	
App.6	12	ml 5.35 x 5.60	mq 29.96	mq 93.51
	13	ml 11.15 x 5.70	mq 63.55	

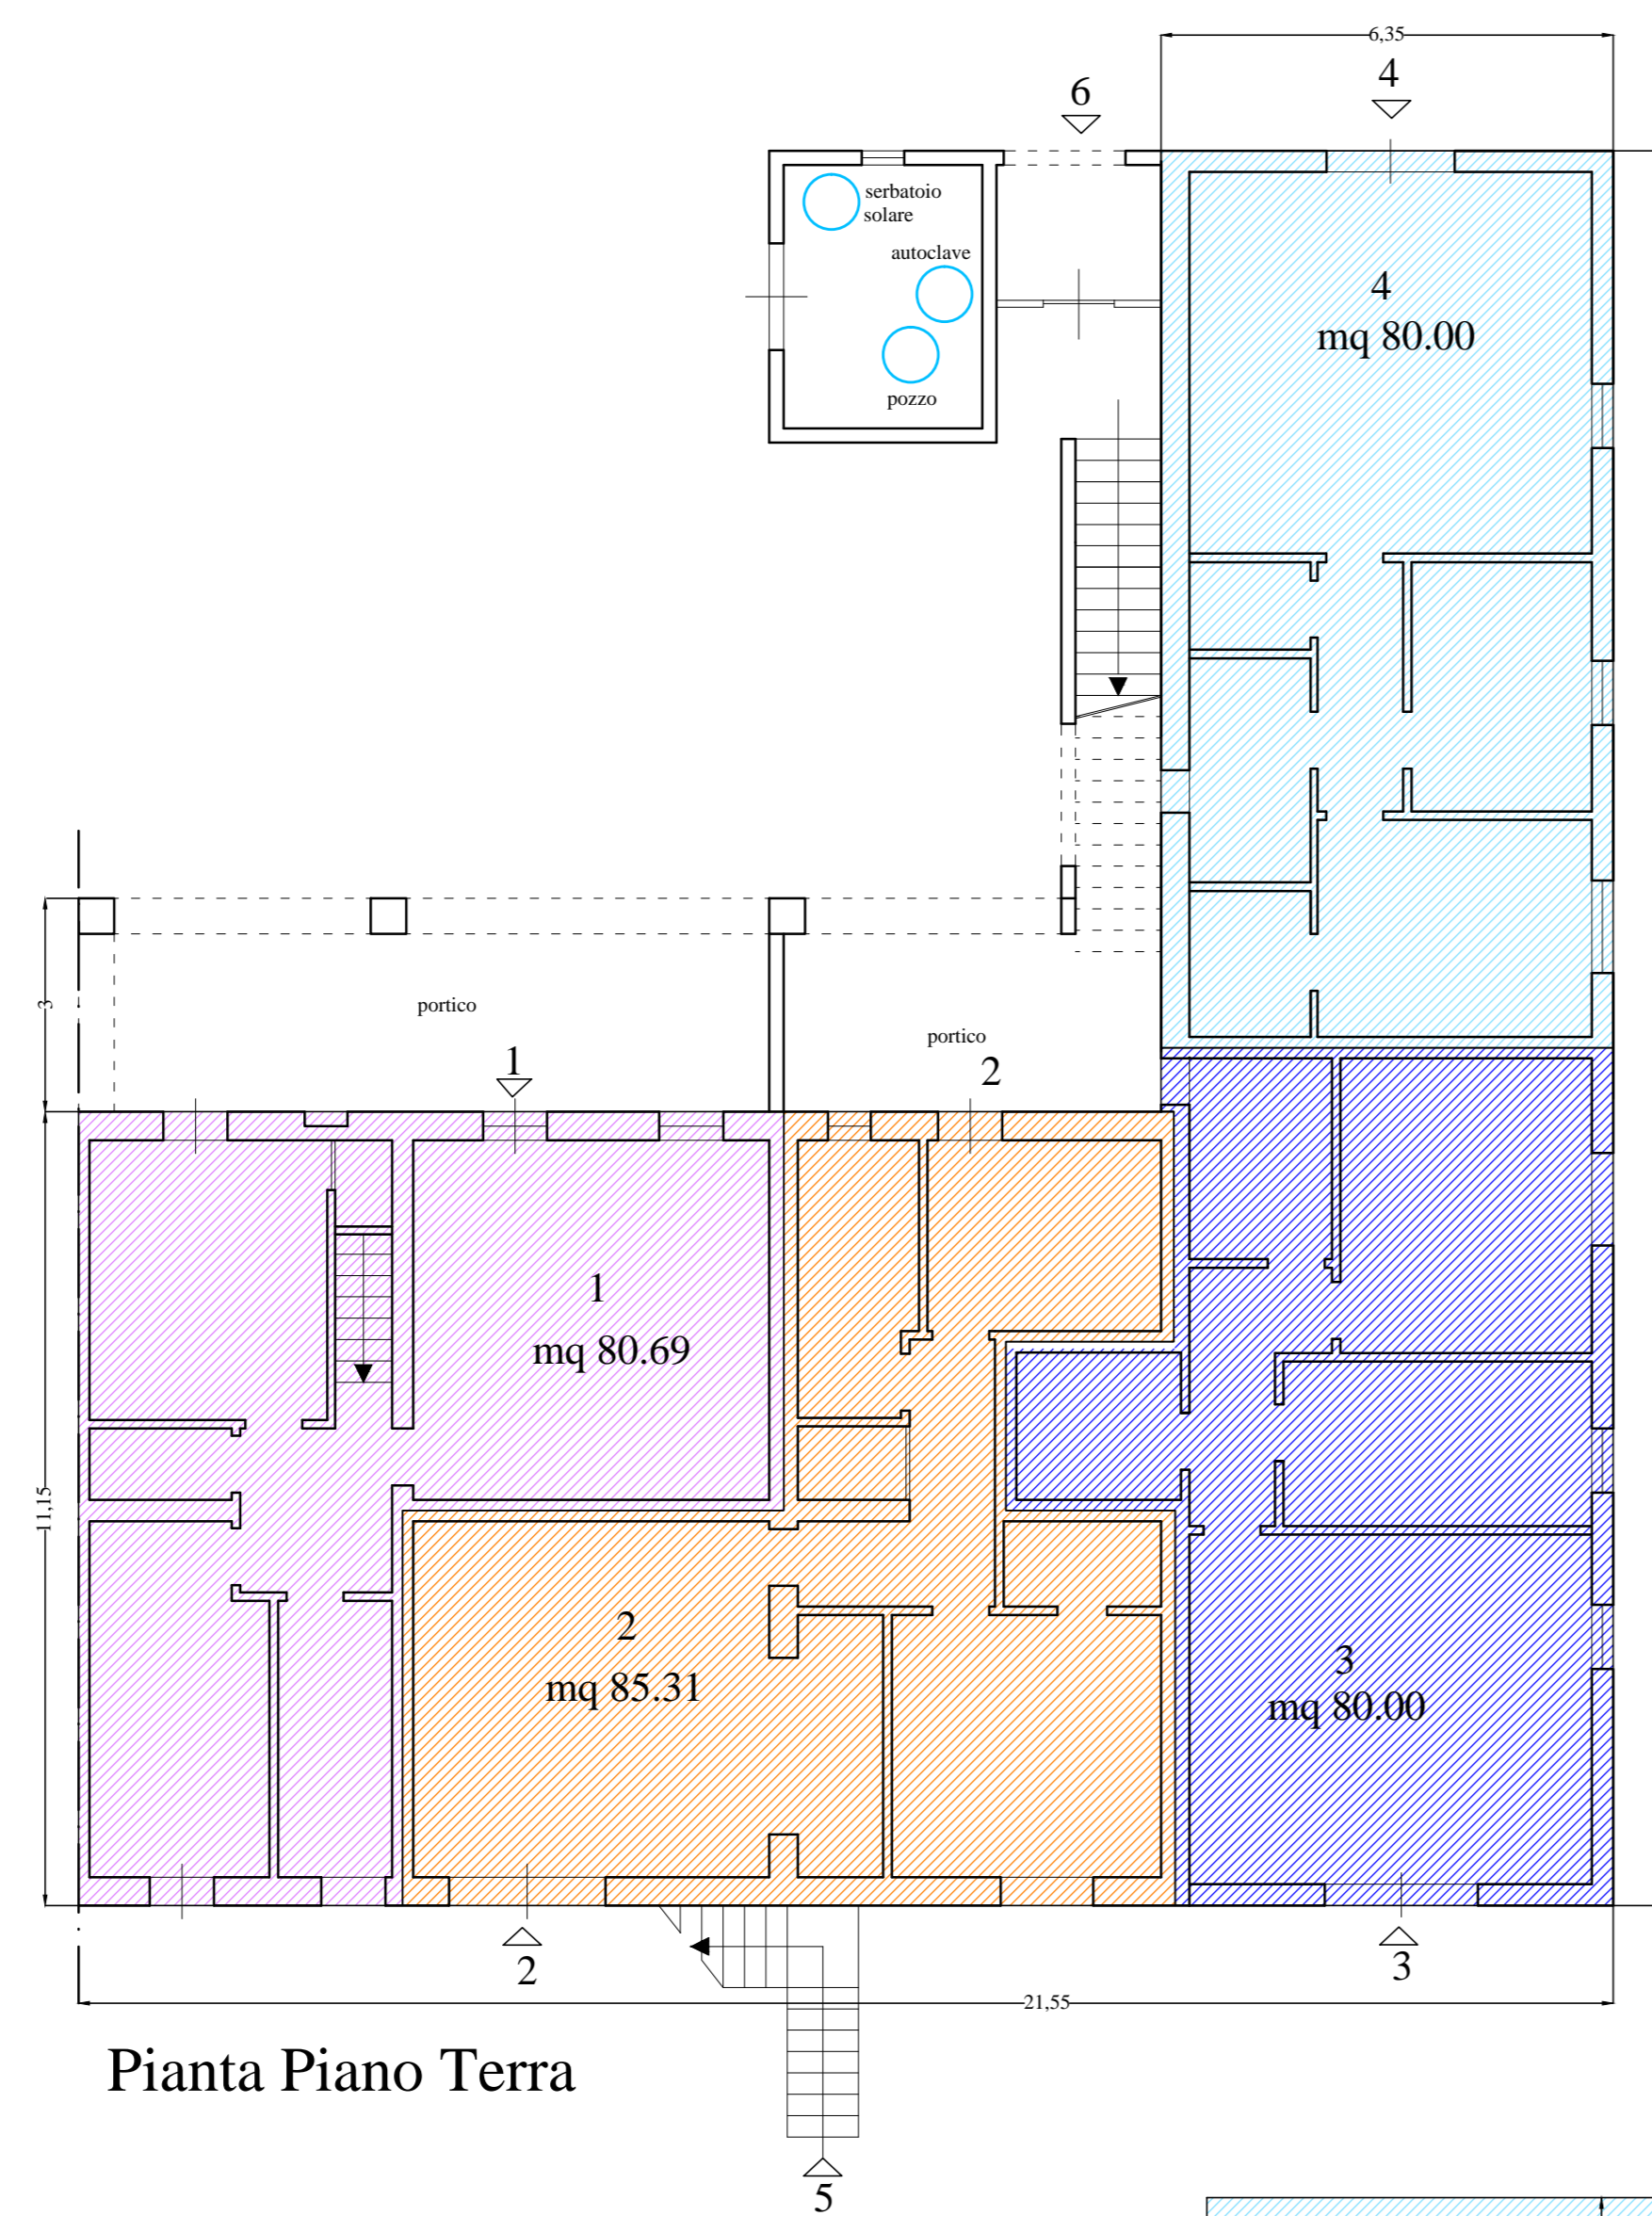


Pianta Piano Terra

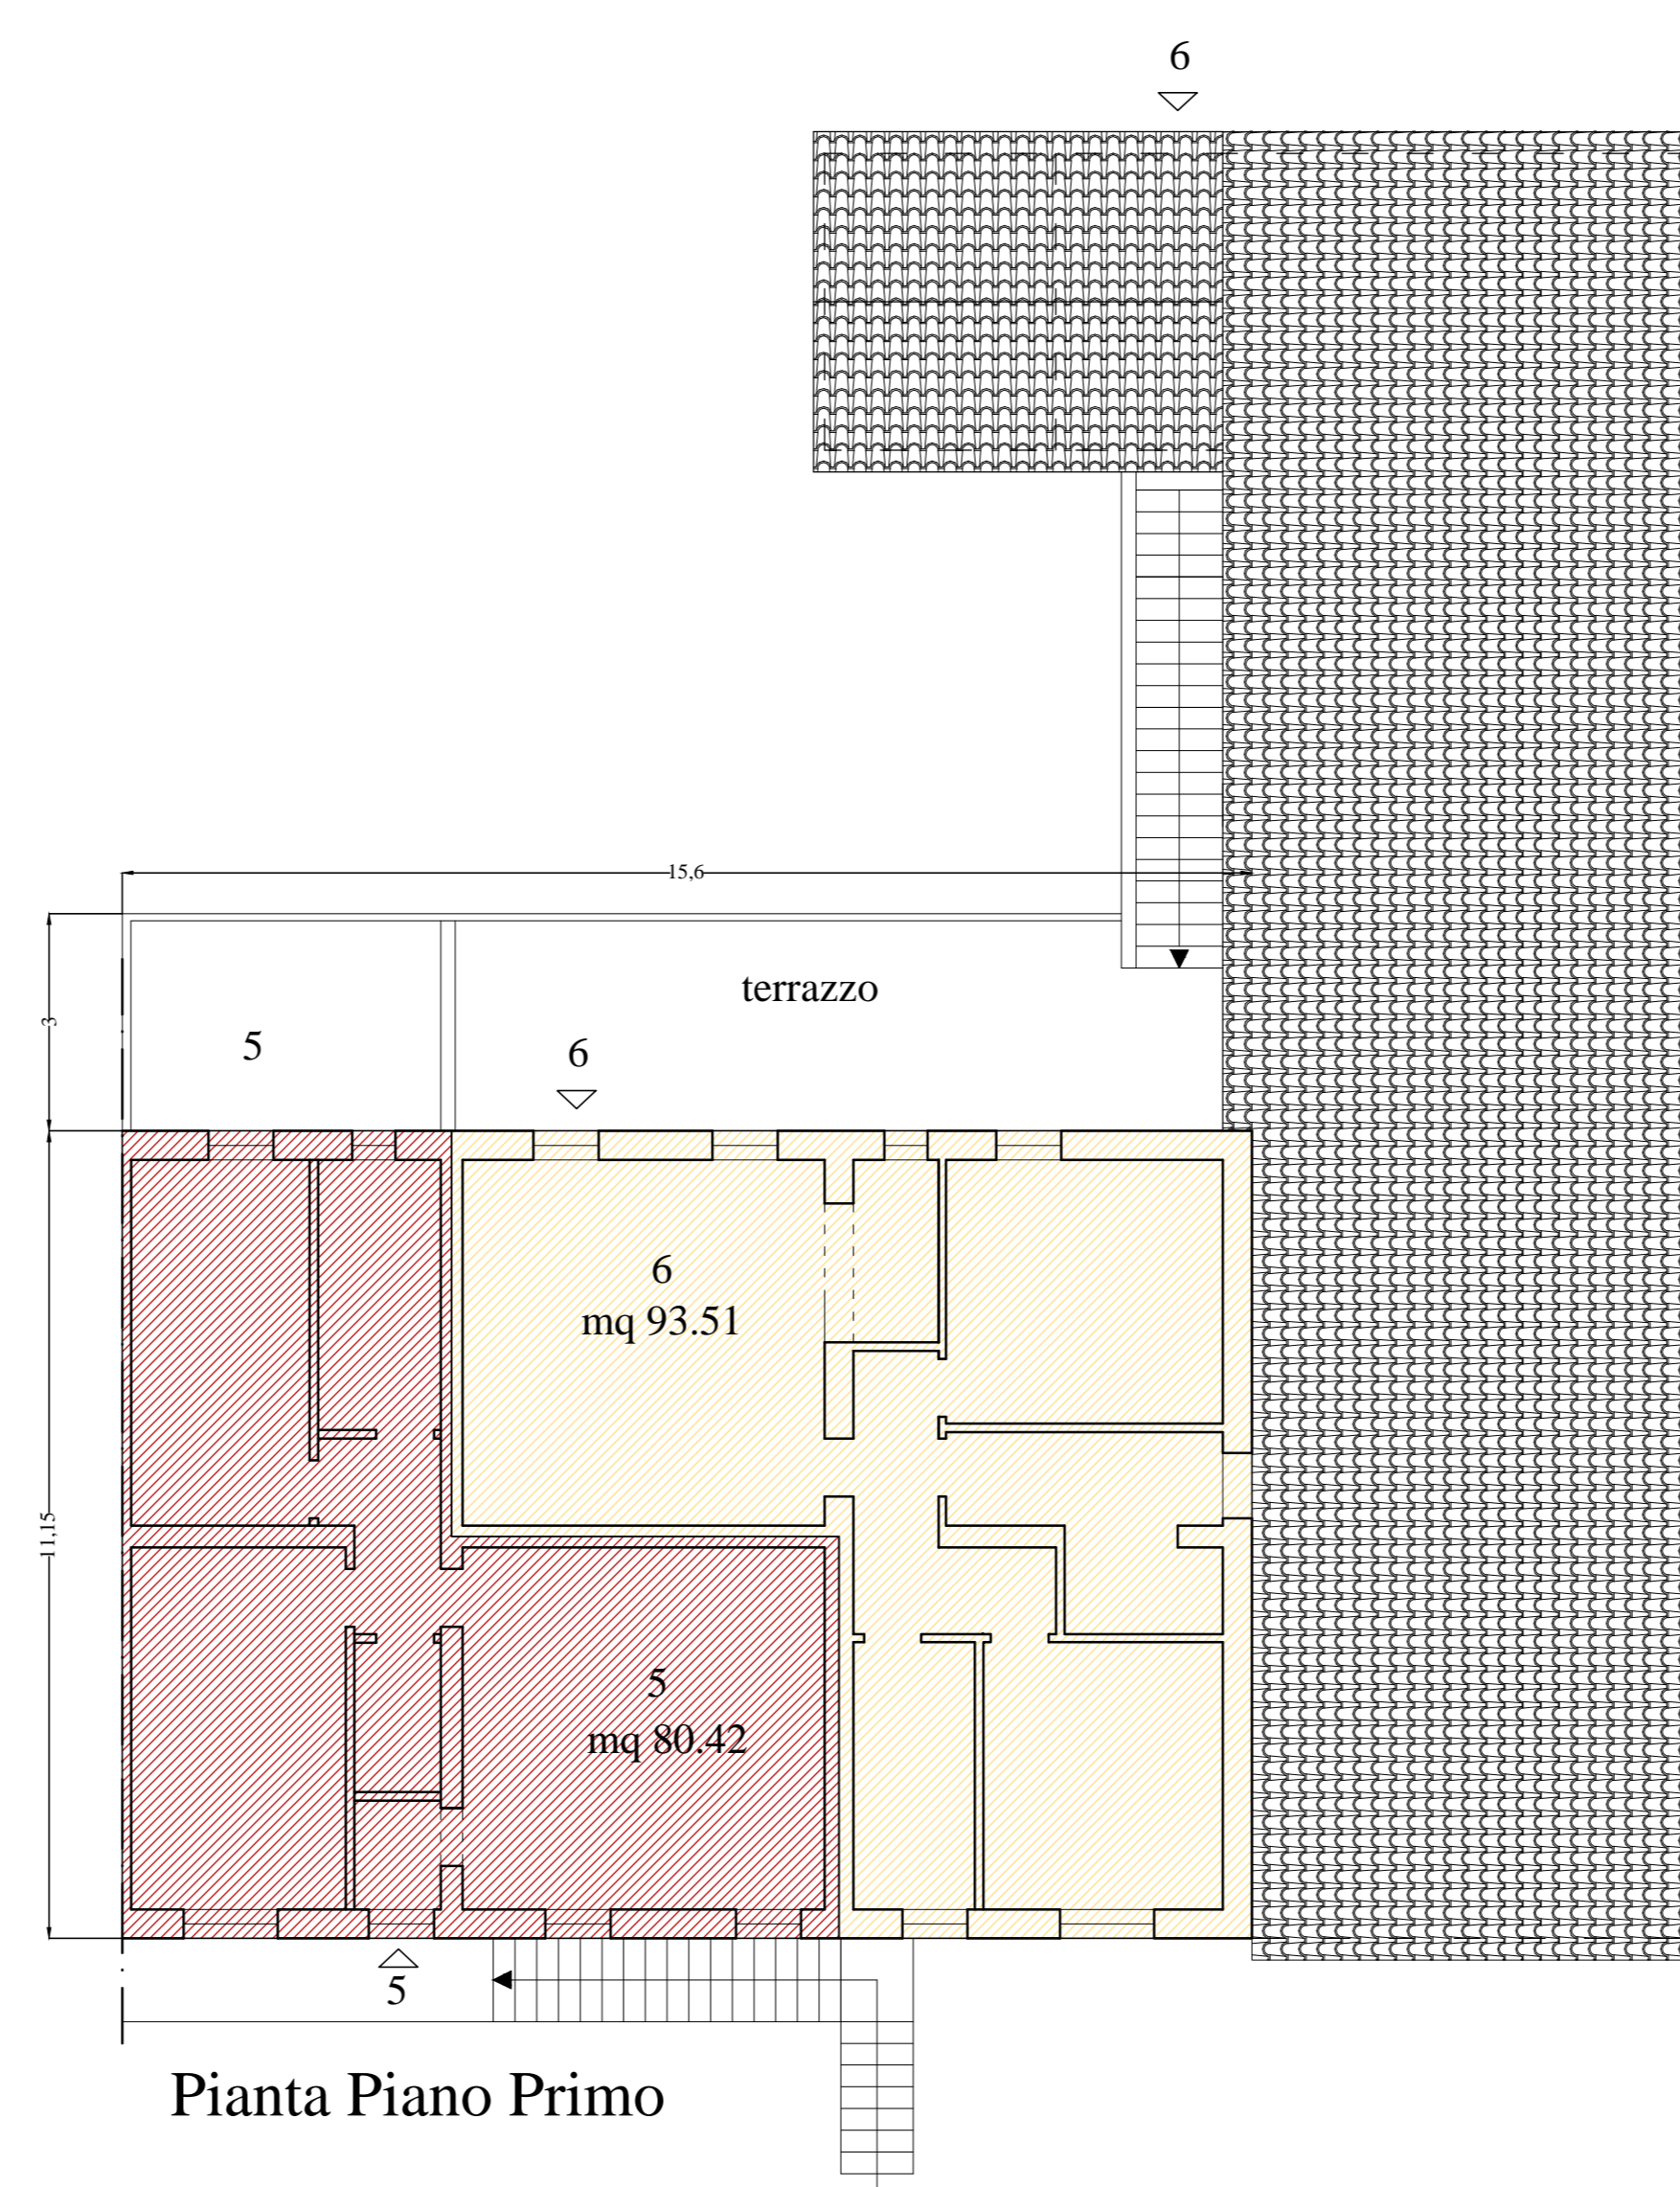


Pianta Piano Primo

- Appartamento n.1 SLP LORDA  
mq 80.69> mq 80.00
- Appartamento n.2 SLP LORDA  
mq 85.31> mq 80.00
- Appartamento n.3 SLP LORDA  
mq 80.00 = mq 80.00
- Appartamento n.4 SLP LORDA  
mq 80.01 > mq 80.00
- Appartamento n.5 SLP LORDA  
mq 80.42> mq 80.00
- Appartamento n.6 SLP LORDA  
mq 93.51> mq 80.00

TOTALE MQ 499.94= SLP esistente < mq 500

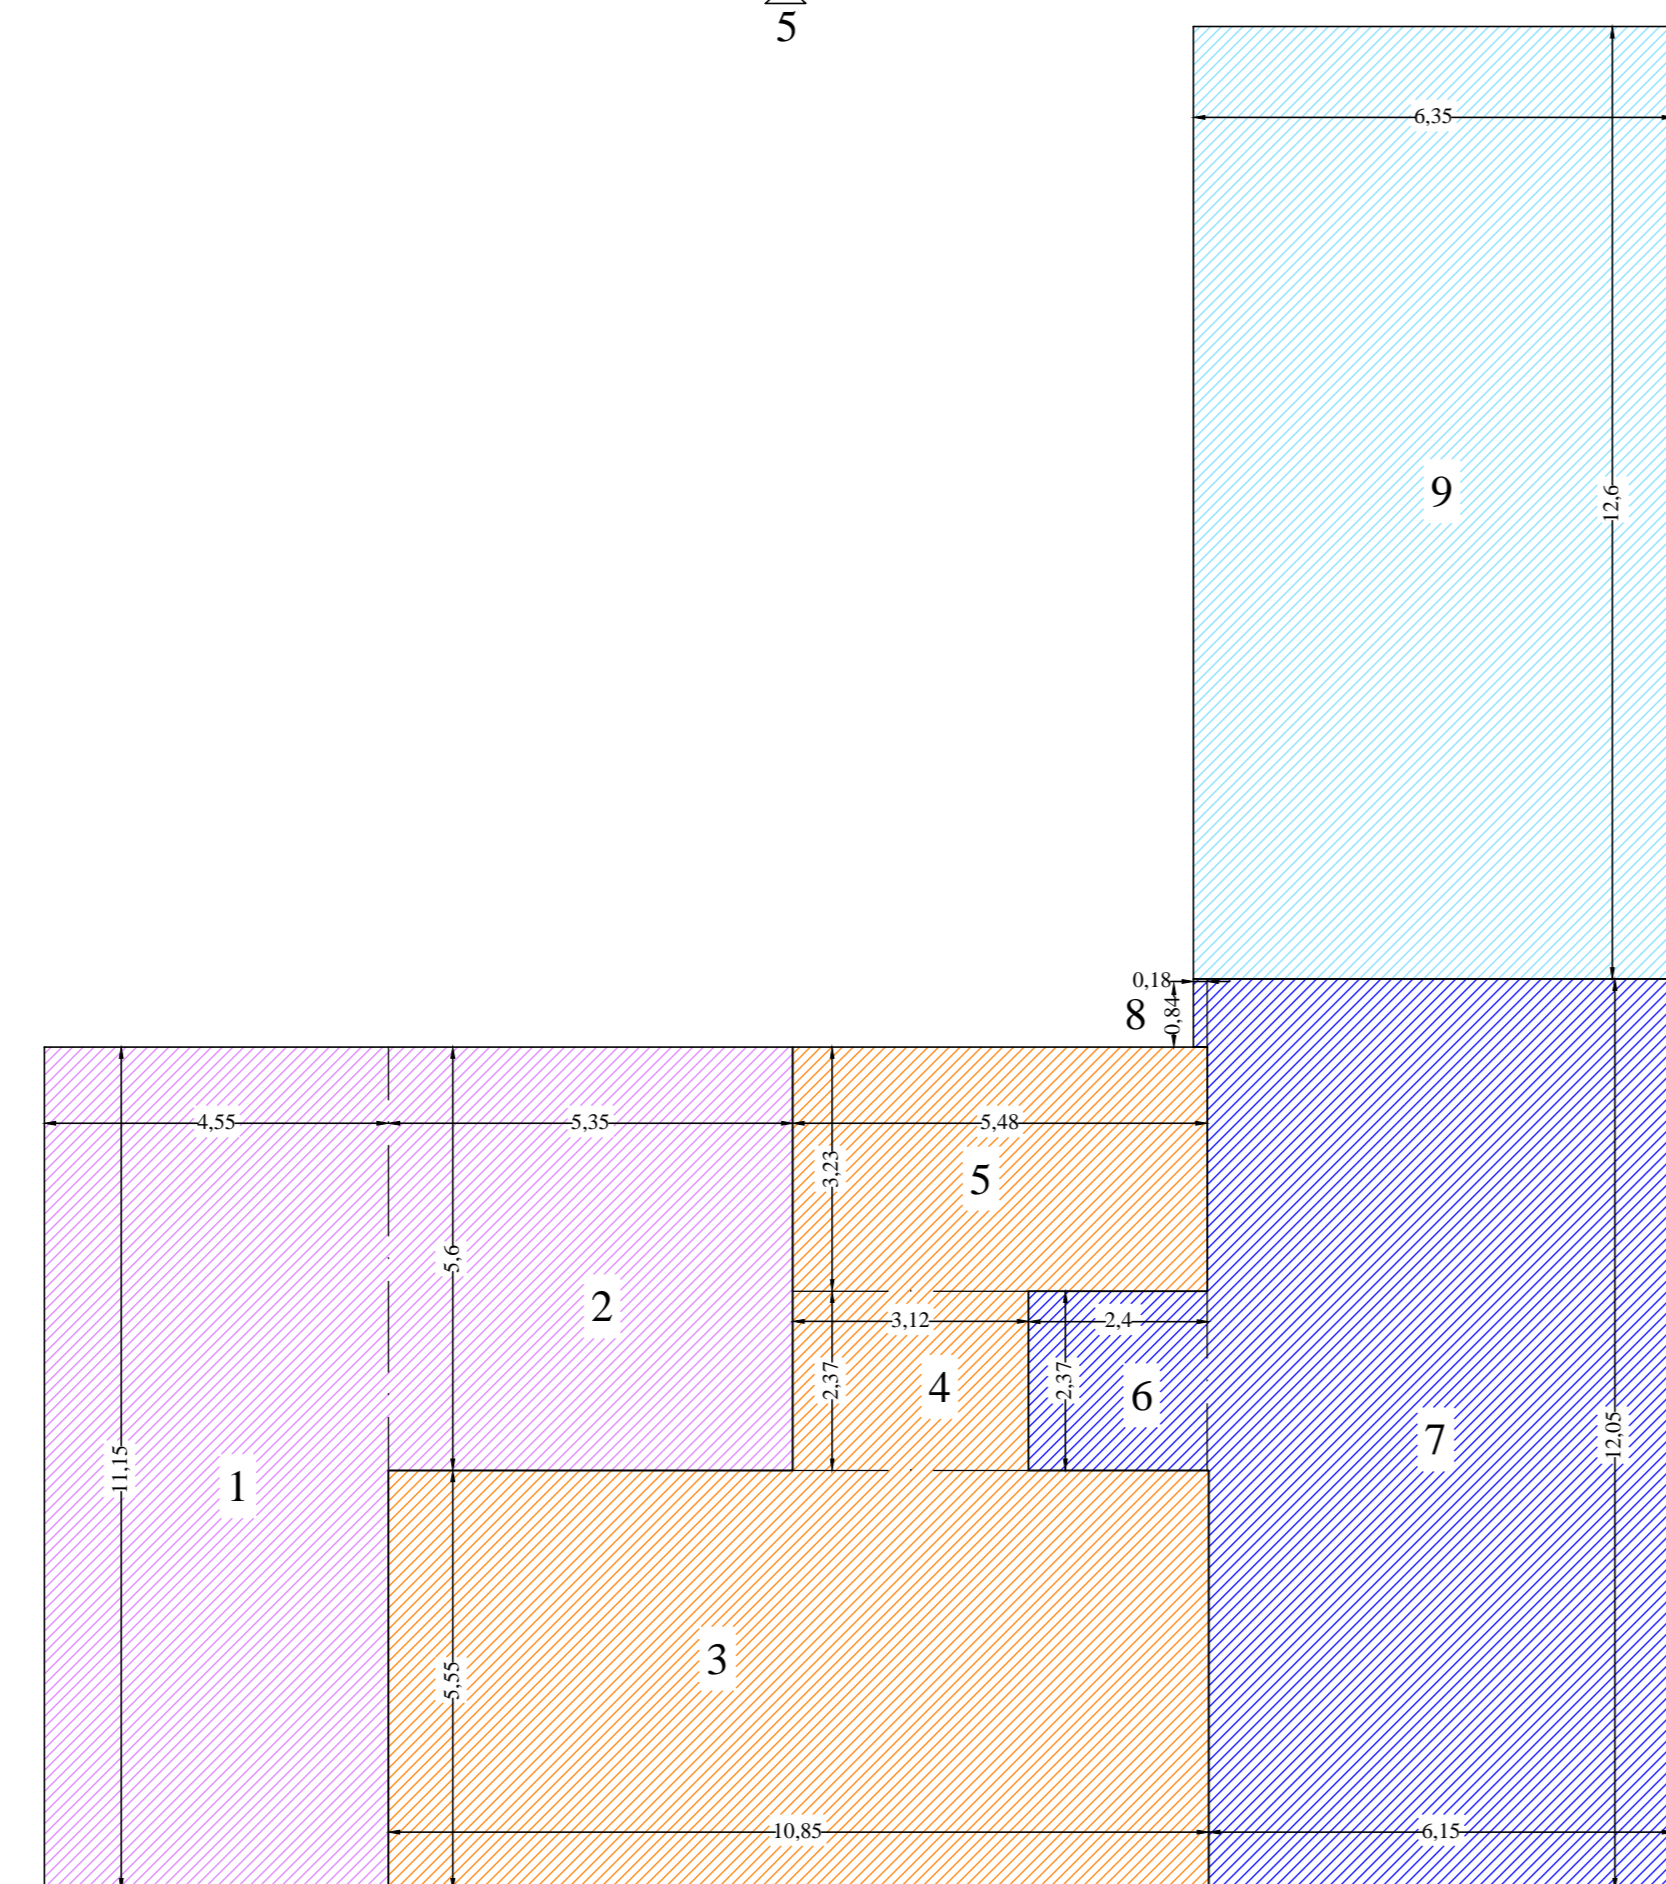

Pianta Piano Terra

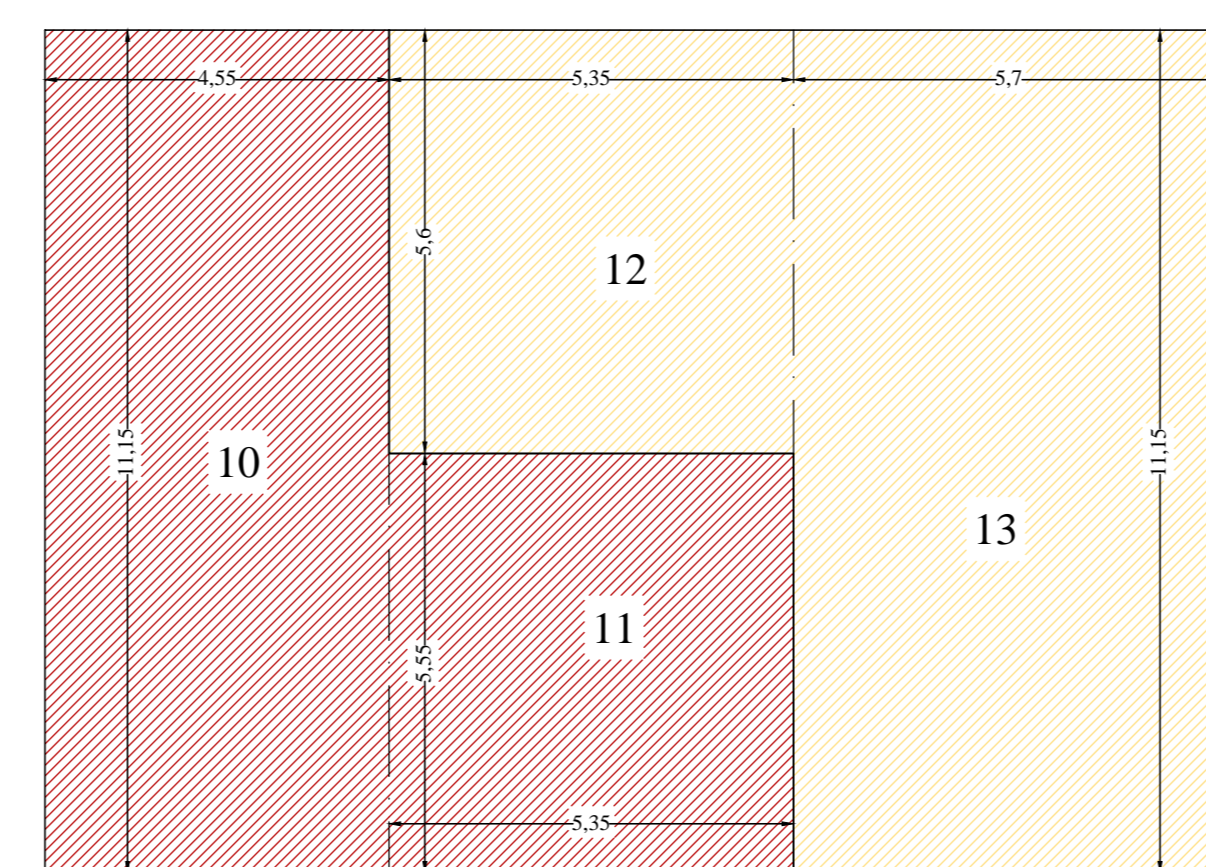

Pianta Piano Primo