



Planimetria generale Scala 1:500

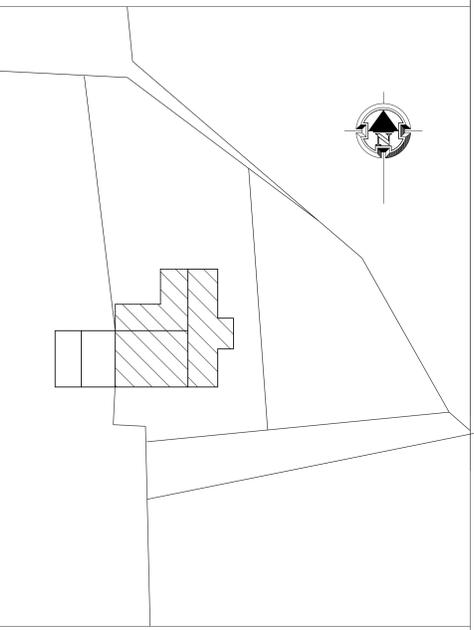


Pianta Piano Terra

Pianta Piano Interrato

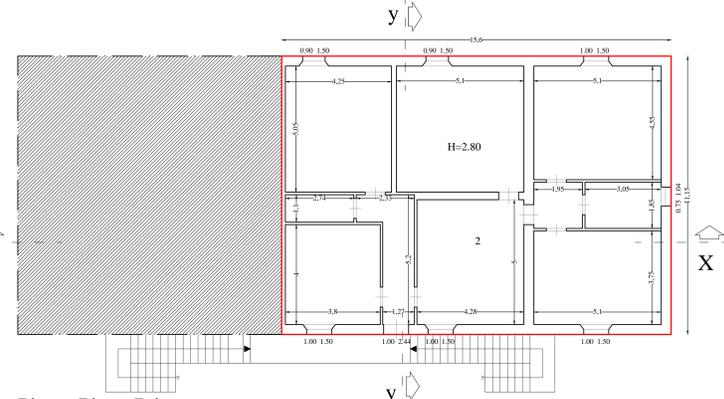


Pianta Piano Primo


Porzione di fabbricato non oggetto di Piano di Recupero

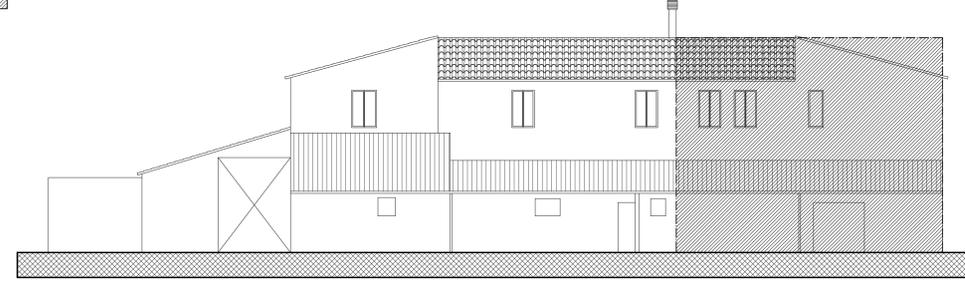


Prospetto Nord

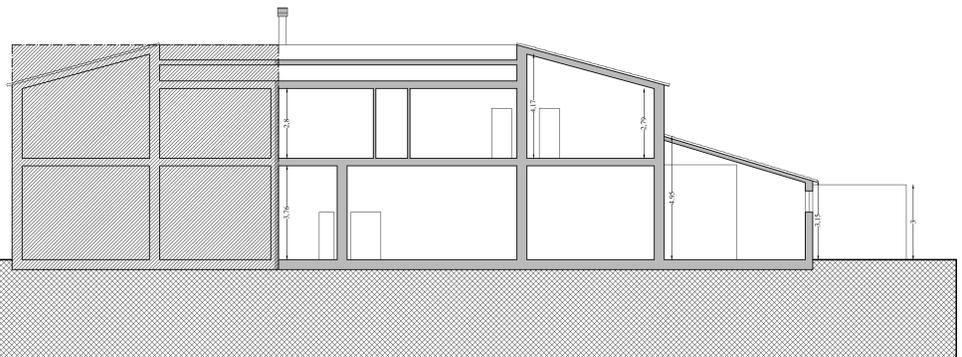


Sezione X-X

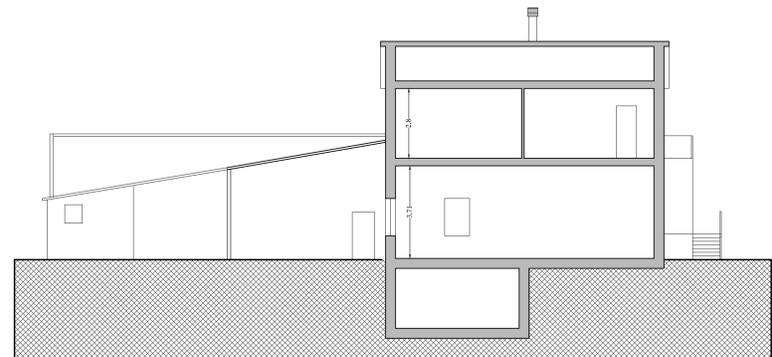

Sezione y-y

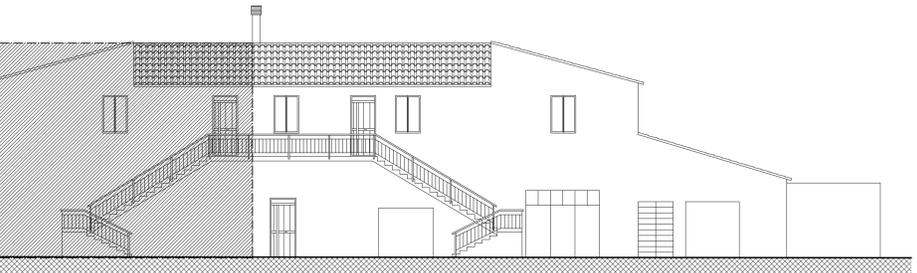

Prospetto Sud

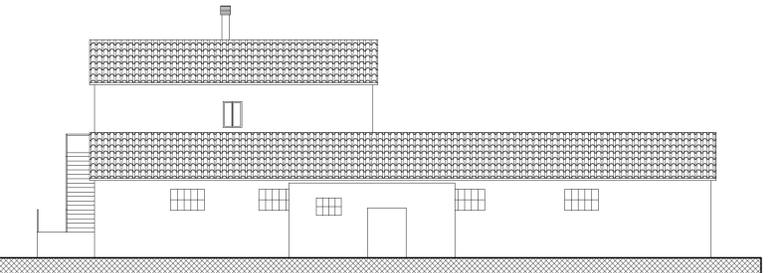

Prospetto est