



Comune di
Castagneto Carducci

Oggetto: PIANO ATTUATIVO DI RECUPERO DI CASOLARE RURALE PER REALIZZAZIONE DI APPARTAMENTI RESIDENZIALI. I elaborati grafici corretti in base al verbale della conferenza dei servizi del 15/11/2013

Ubicazione: Località Ferruggini 158

Titolo: Schemi calcolo delle superfici : fabbricato da ristrutturare, fabbricato da demolire e ricostruire, tettoie da demolire

Scala: 1:100

Il Richiedente: Soc. Bolgheri Immobiliare s.r.l.

Il Progettista: Arch. Gianrico Cerri

Elaborazione CAD: Arch. Monica Marraffa


Spazio riservato all'amministrazione:

novembre 2013


TAV
6

STUDIO TECNICO ASSOCIATO CERRI
Via Don Minzoni, 10
57023 CECINA (LI)
Tel. 0586.632418
Fax 0586.630772
www.studiotecnicoeceri.it
segreteria@studiotecnicoeceri.it
P.IVA e Codice Fiscale
0138630497

Planimetria generale Scala 1:500

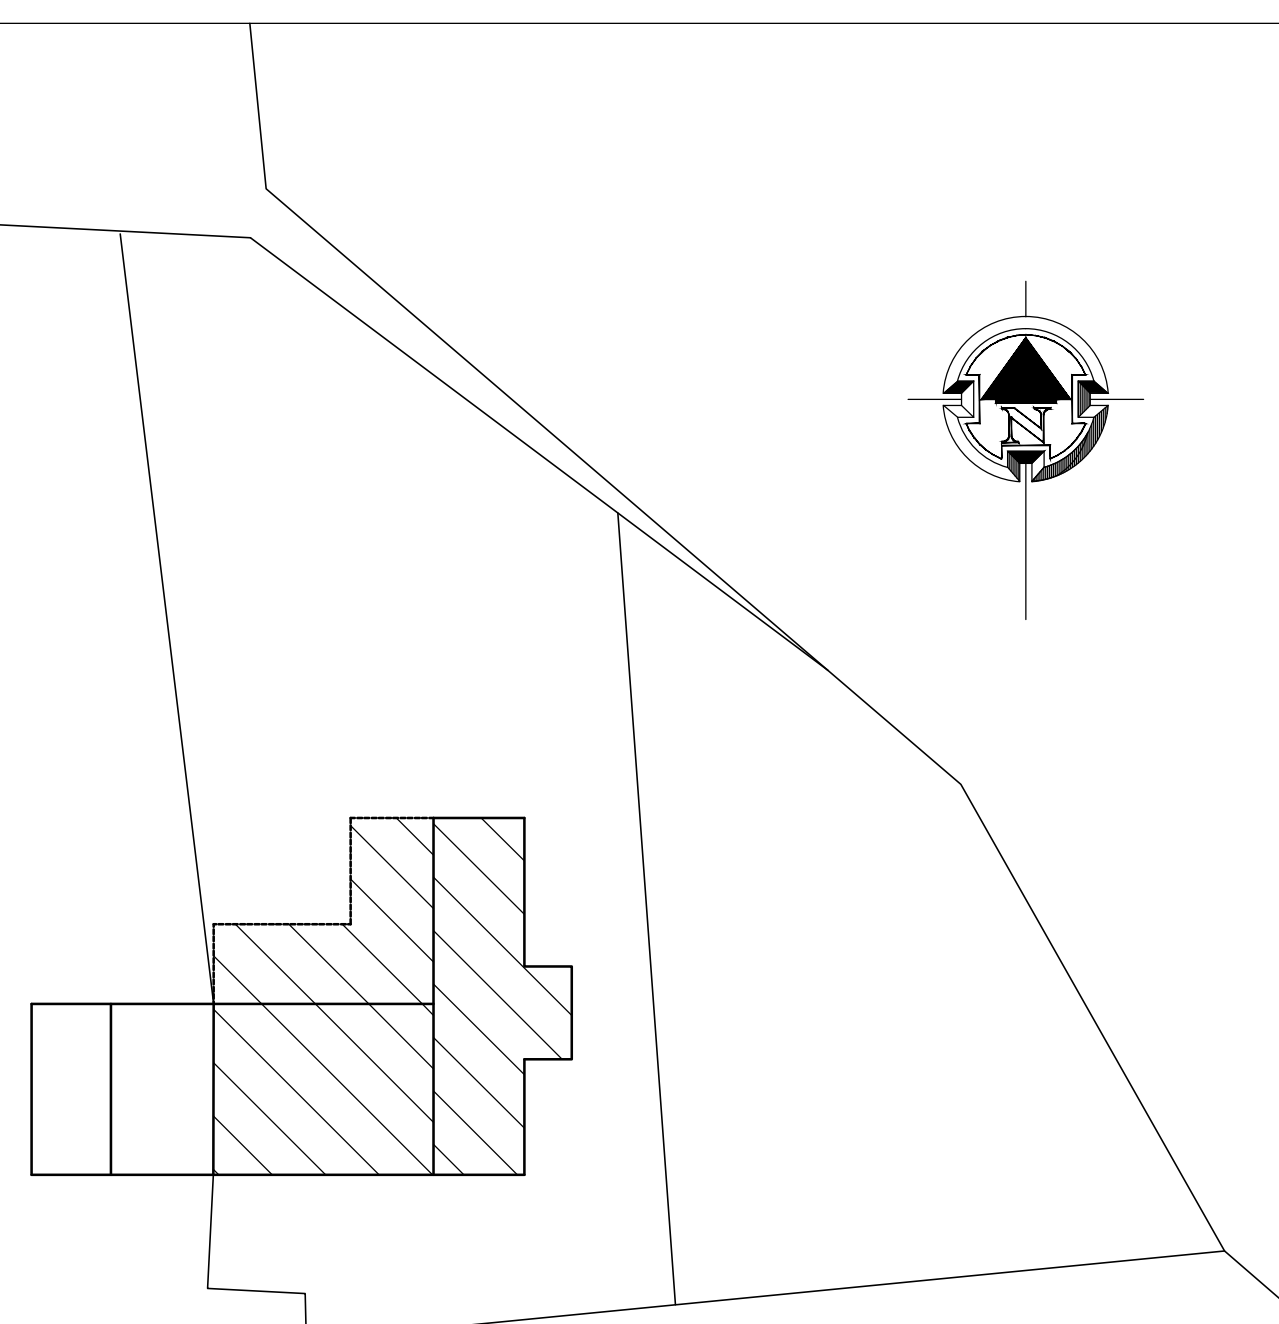


Porzione di fabbricato non oggetto di Piano di Recupero

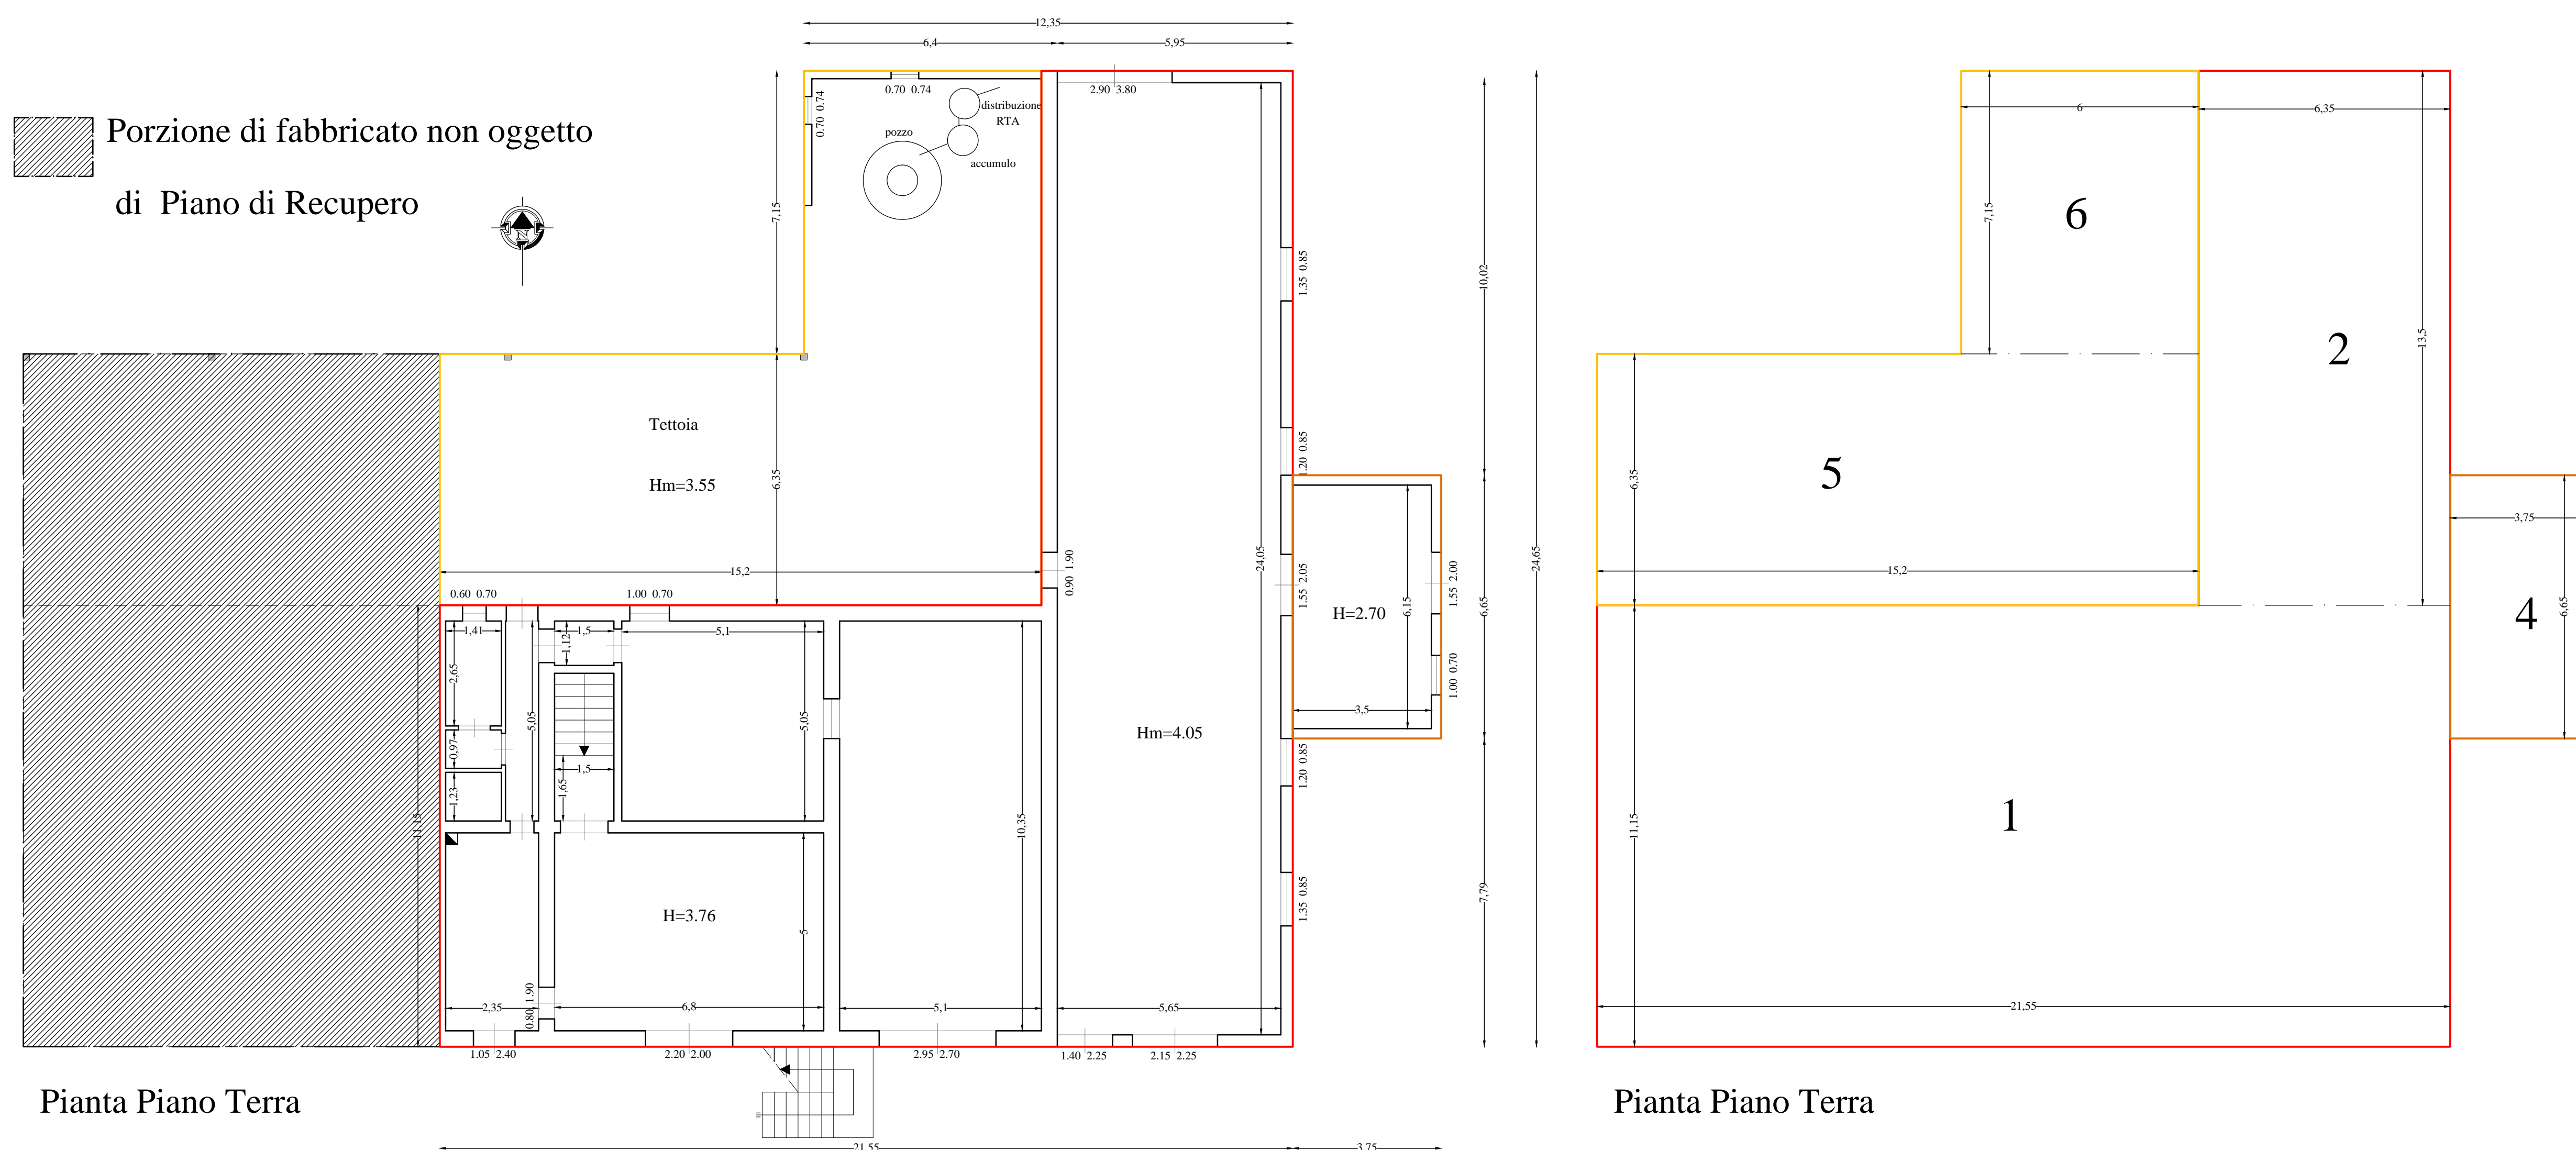


Pianta Piano Terra

Pianta Piano Terra

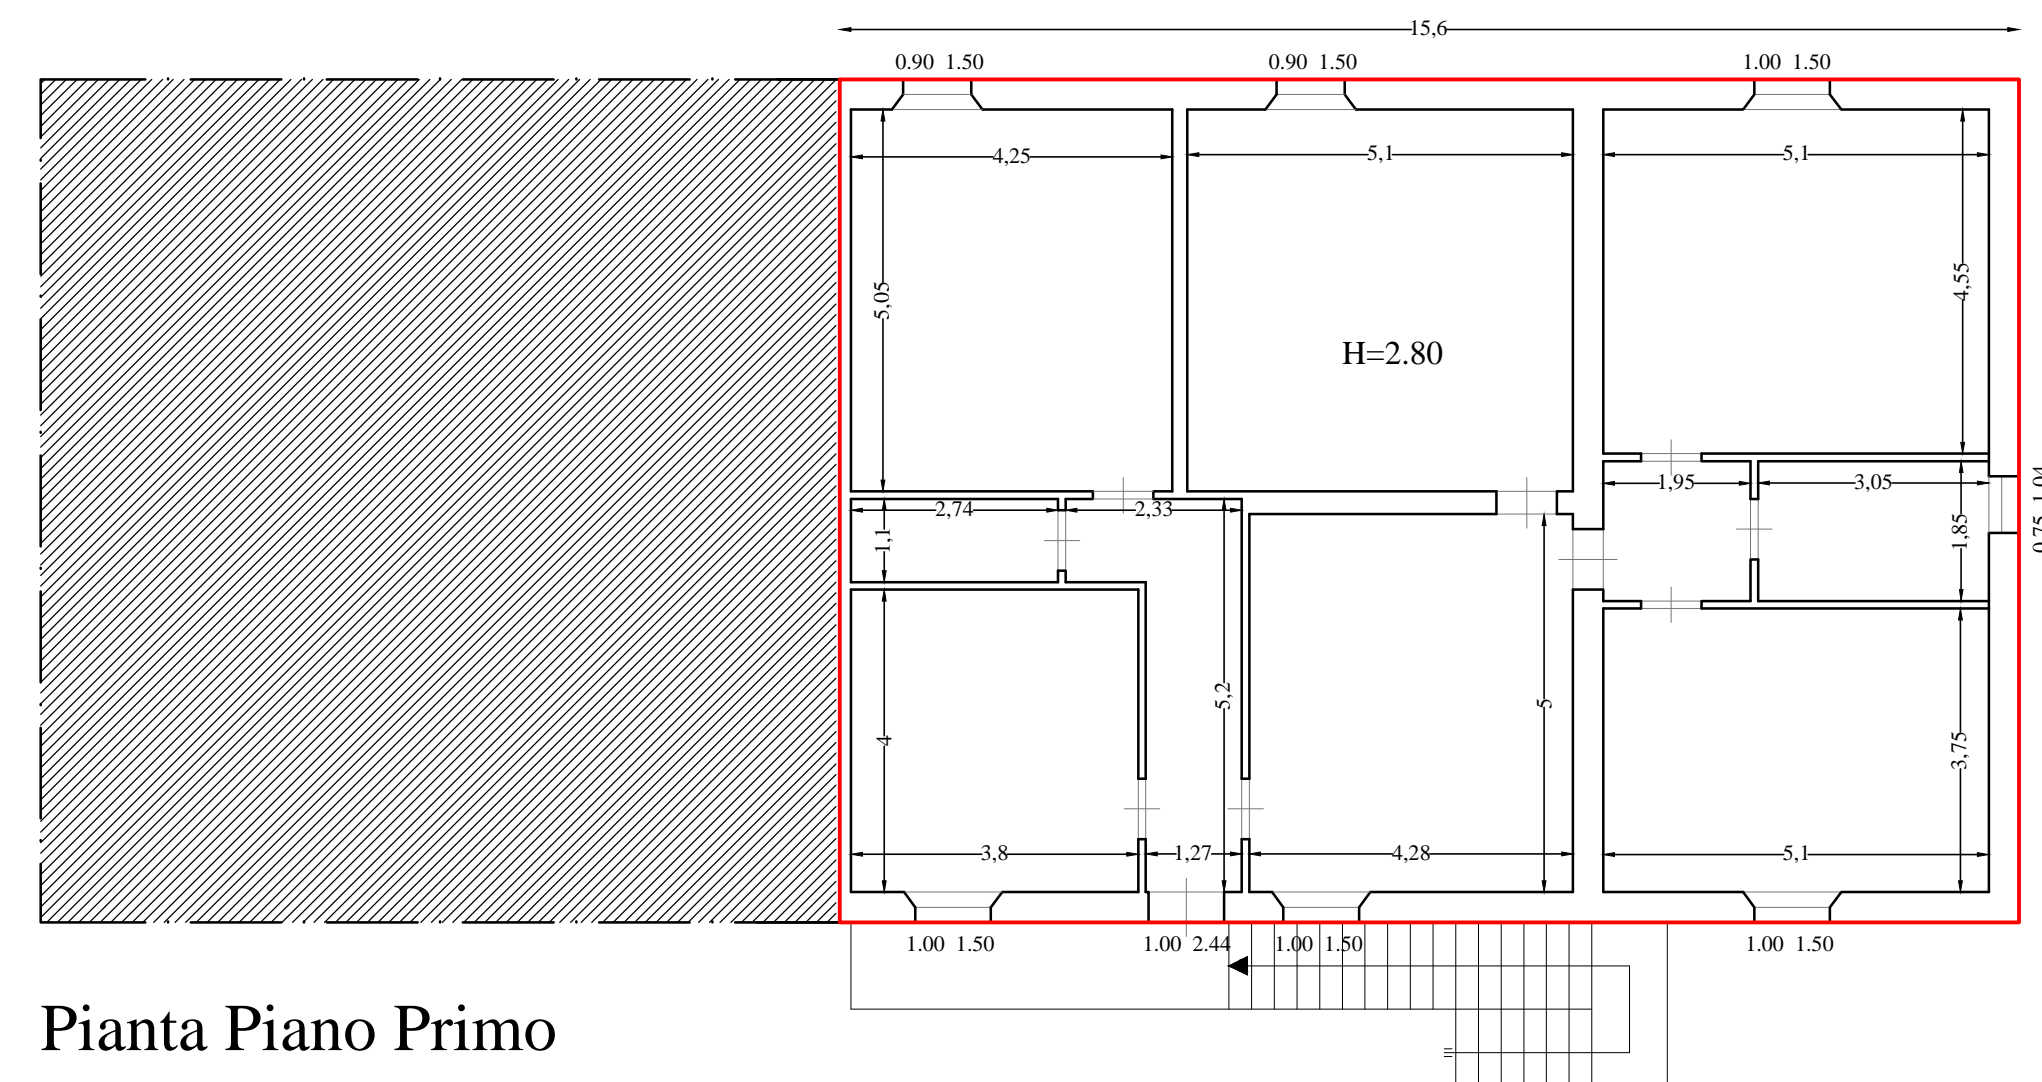

Pianta Piano Primo

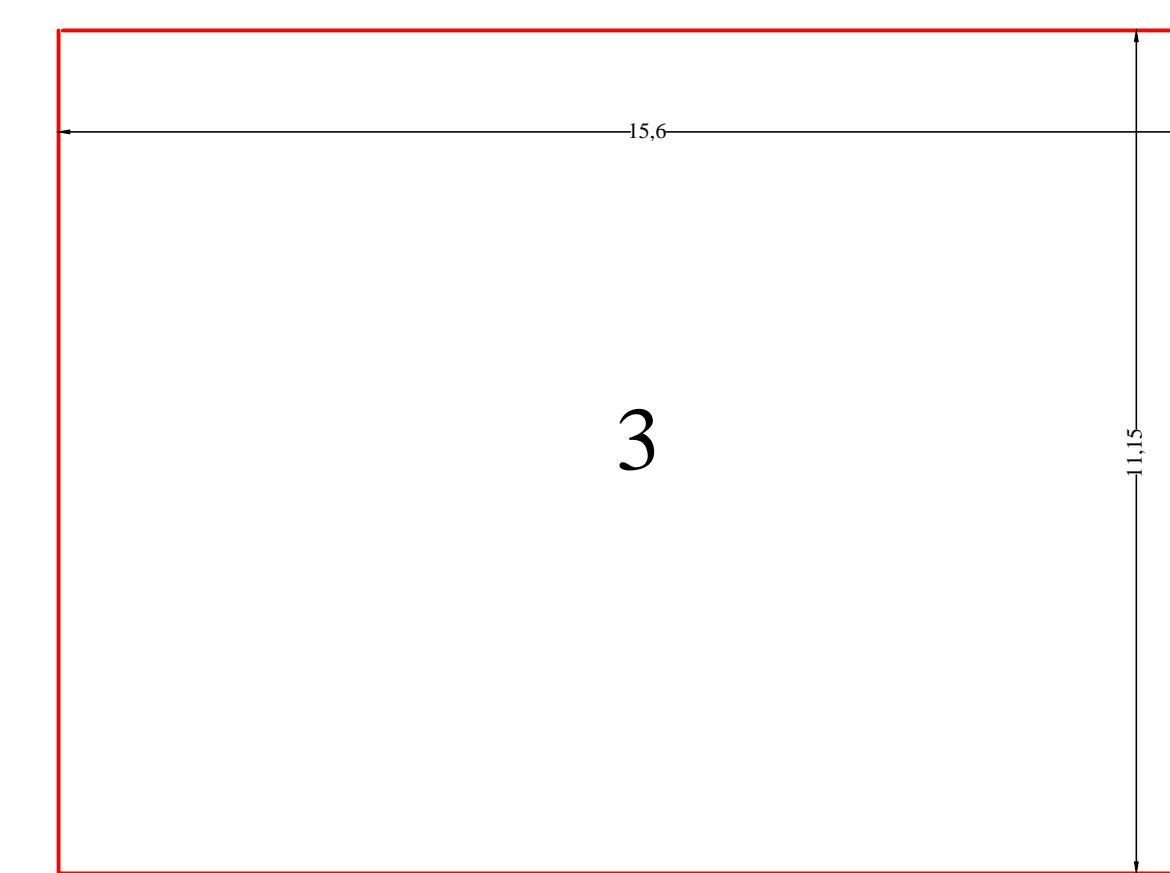

Pianta Piano Primo

SLP fabbricato da ristrutturare mq 326.00 (P.T) , mq 173.94 (P.I) totale mq 499.94 destinazione d'uso residenziale
 SLP da demolire magazzini mq 25.31
 Sup. da demolire : tettoie mq 139.42

CALCOLO SUPERFICIE LORDA			
	DIMENSIONI	SUPERFICIE LORDA	TOTALE
1	ml 21.55 x 11,15	mq 240.28	mq 499.94
2	ml 6.35x 13.50	mq 85.72	
3	ml 15.60 x 11,15	mq 173.94	mq 25.31
4	ml 3.75 x 6.75	mq 25.31	
5	ml 6.35 x 15.20	mq 96.52	mq 139.42
6	ml 7.15 x 6.00	mq 42.90	