

COMUNE DI CASTAGNETO CARDUCCI
 PROVINCIA DI LIVORNO
PIANO REGOLATORE GENERALE
PIANO STRUTTURALE 2006

QUADRO CONOSCITIVO

Tavola n° 14
 Titolo: Gli standard agli usi
 Scala: 1:10.000
 Progetto: con Mario Bartolomei, architetto
 Claudio Estabro, architetto
 Dott. Norberto Liberatori
 Sindaco: Fabio Tanti
 Segretario generale: Dott.ssa Maria Casallo
 Responsabile Ufficio di Piano: Geom. Roberto Novelli
 Comitato di consultazione: Dott. Riccardo Calabrese
 Ufficio di Piano: Laura Dell'Aglietta, architetto
 Michela Carletti, architetto

Collaboratori interni all'Amministrazione:
 Spina S. Simone, Sara T. Favilli, Dott.ssa L. Caltanone,
 Dott. B. Guazzoni, Arch. L. Mancinelli, Magg. F. C. Faldo,
 Sign. P. Nesi, Ann. L. Guccini

Consulenti esterni all'Amministrazione:
 Dott. M. Agnolotti, Università di Firenze - Facoltà di Agraria,
 Università di Firenze - Facoltà di Architettura (ricerca)
 Marco Baccarelli, architetto, Eleonora Anselmi, architetto
 Maria Concetta Bernardini, ingegnere, architetto
 Stefano S. I., Dott. F. Lupo Bruno, Geom. G. Ruffini,
 Geom. S. Bernini, Geom. L. Monti Costi, Geom. A. R. P. A. I.,
 Ingeg. S. Vignati, Dott. S. Barabotti e Dott. L. Tiberio,
 CNR-Istituto, Arch. P. Polini con studio G.E.S.T.E.A.,
 Dott. F. Tomazzi, Ing. S. Vignati

Data redazione:
 D.C.C. n. 97 del 12 ottobre 2006
 Data approvazione:

Legenda

- - - - - Confine Comunale
- Attrezzature artigianali
- Attrezzature sanitarie
- Attrezzature per l'istruzione
- Attrezzature di interesse collettivo
- Parcheggi pubblici
- Attrezzature residenziali
- Verde pubblico attrezzato
- Verde e parchi per lo sport

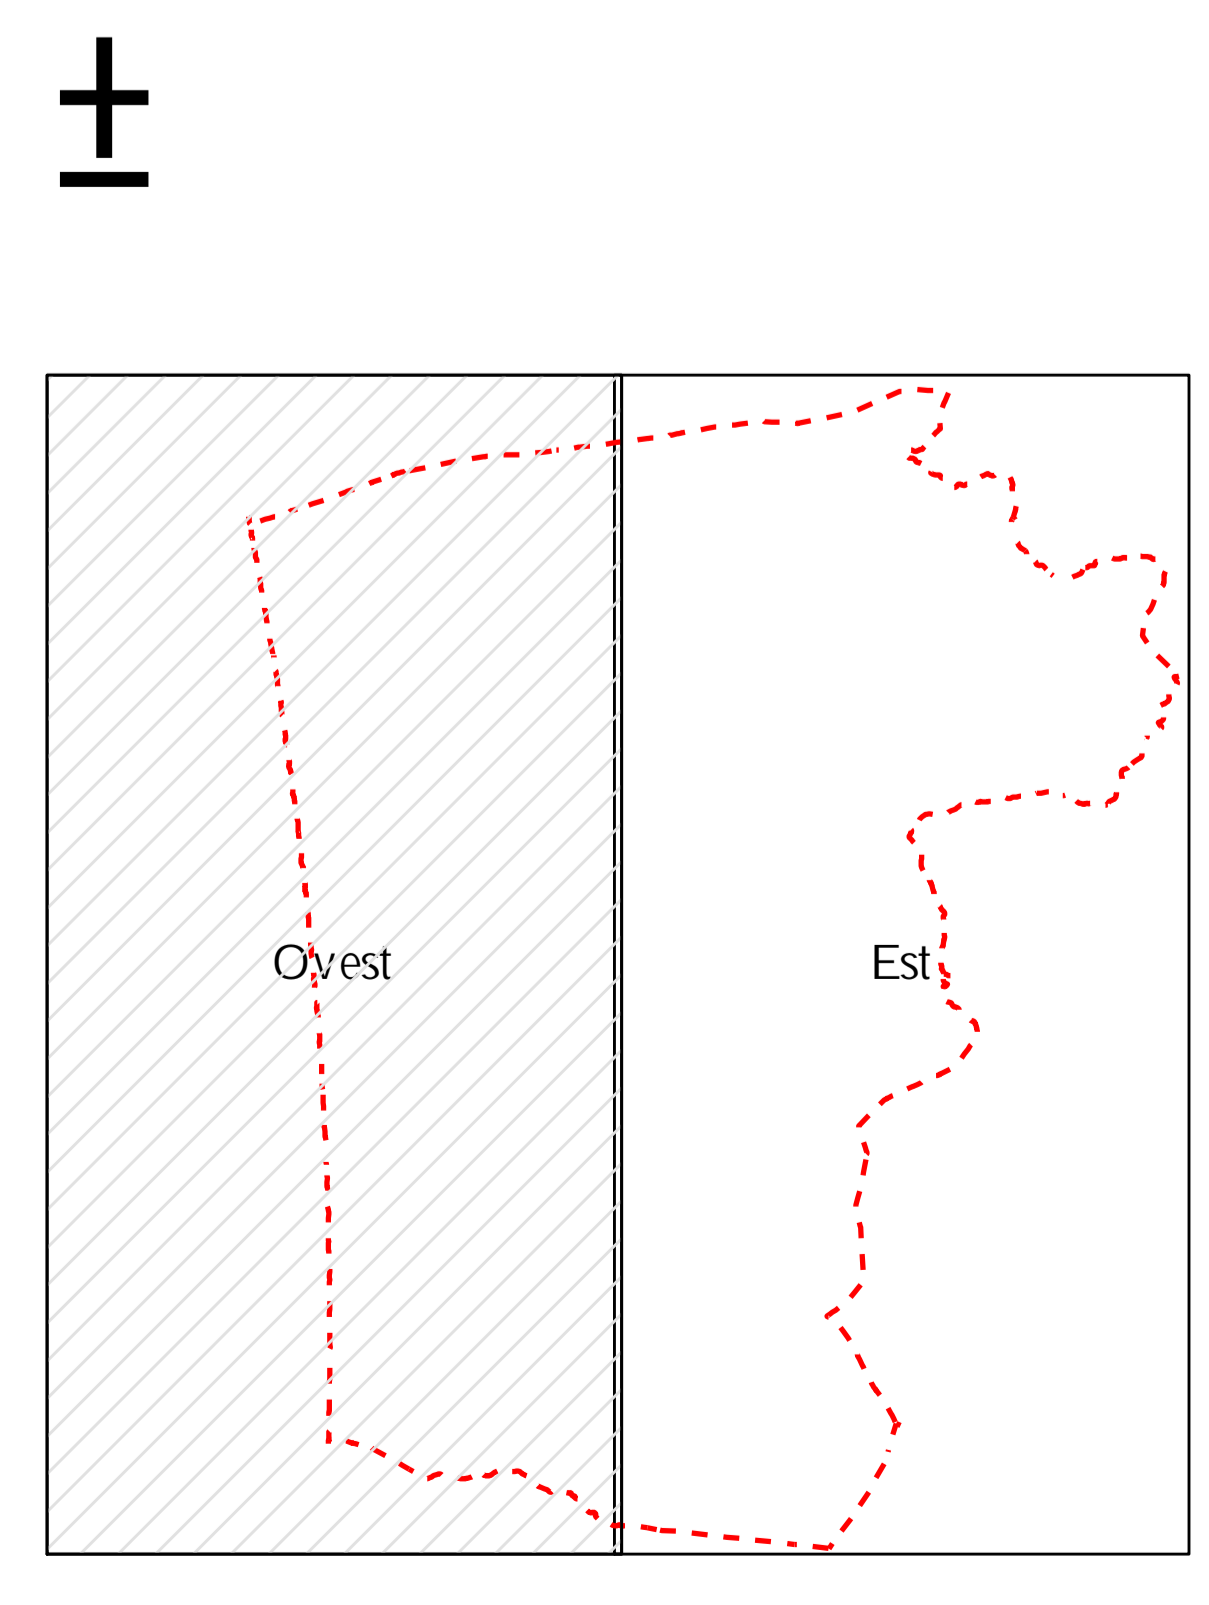


Tavola modificata a seguito dell'accoglimento dell'osservazione