


COMUNE DI CASTAGNETO CARDUCCI
PROVINCIA DI LIVORNO
PIANO REGOLATORE GENERALE
PIANO STRUTTURALE 2006

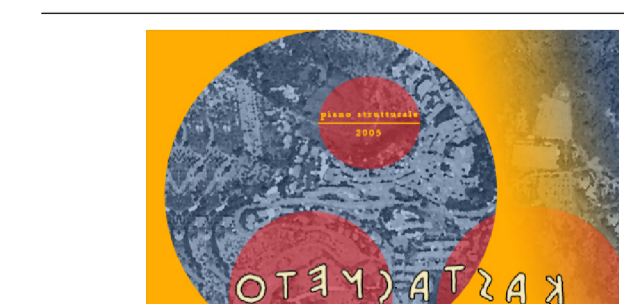

QUADRO CONOSCITIVO
 Tavola n° 2
 Titolo: Inquadramento ad area vasta - P.T.C. provinciale - Ed.
 Scala: 1:10.000
 Progetto: Maria Bartolomei, architetto
 con Claudia Emiliani, architetto
 Dott. Norberto Liberatori
 Sindaco: Fabio Tissi
 Segretario generale: Dott.ssa Maria Castello
 Responsabile Ufficio di Piano: Giom. Roberto Novelli
 Carico della comunicazione: Dott. Riccardo Gabrielle
 Ufficio di Piano: Luca Di Agostino, architetto
 Michela Carletti, architetto
 Collaboratori Interni all'Amministrazione: Sign. S. Beronzi, Sign. T. Farilli, Dott.ssa L. Castagnoli, Dott. R. Guazzelli, arch. L. Marchetti, Magg. F. Carabò, Sign. P. Neri, Arch. L. Caccini
 Consulenti esterni all'Amministrazione: Dott. M. Agardelli, Università di Firenze - Facoltà di Agraria, Università di Firenze - Facoltà di architettura e Urbanistica, Marco Braccini, architetto, E. Lippone A. Rossi, architetto, Anna Elena Bianchi, architetto, Roberto Fiorani, architetto, S. P. A. T., Dott. F. Lupo Bianco, Geol. G. Ruffini, Geol. S. Barattini, Geol. E. Mochi, Geol. G. Casarini
 A.P.A.T., Tecno s.r.l., Dott. S. Barabotti e Dott. L. Tiberto
 CNR-Istituto Nazionale per lo Studio e l'Applicazione del Calcolo Geometrico, Dott. F. Tonucci, Ing. S. Vaghi
 Data approvazione:

Legenda

- Confine comunale
- Unità di Paesaggio Rurale del P.T.C. provinciale
- Sottosistema delle Colline Costiere e Interne del P.T.C. provinciale
- Sottosistema delle Pianure Alluvionali Costiere del P.T.C. provinciale
- Sottosistema delle Terrazze Pedicollinari Centrali del P.T.C. provinciale

