

**COMUNE DI CASTAGNETO CARDUCCI**  
 PROVINCIA DI LIVORNO  
**PIANO REGOLATORE GENERALE**  
 PIANO STRUTTURALE 2006

**QUADRO COSCITIVO**  
 Tavola n. 3  
 Titolo: Le invarianti strutturali  
 Scala: 1:10.000  
 Progetto: Mario Bertolommi, architetto  
 Claudio Estabeni, architetto  
 Dott. Norberto Liberatori

Sindaco: Fabio Tinti  
 Segretario generale: Dott. Maria Casallo  
 Responsabile Ufficio di Piano: Geom. Roberto Novelli  
 Caricario della comunicazione: Dott. Riccardo Calabrese  
 Ufficio di Piano: Laura Dell'Aglio, architetto  
 Michela Carlini, architetto

Collaboratori interni all'Amministrazione:  
 Spina S. Biondini, Spina T. Biondi, Dott. del L. C. Giamberini,  
 Dott. B. Scatolli, arch. A. Mancinelli, Magg. F. C. Faldo,  
 Spina P. Neri, Avv. L. Guccinelli  
 Consulenti esterni all'Amministrazione:  
 Dott. M. Agnolotti, Università di Firenze - Facoltà di Agraria,  
 Università di Firenze - Facoltà di Architettura (ricerca)  
 Marco Baccarelli, architetto, Università di Firenze,  
 Maria Elena Bianchi, geom. ingegnere, architetto,  
 Strano S. L., Dott. F. Lupo Bruno, Geom. G. Ruffini,  
 Geom. S. Bernini, Geom. L. Monti, Geom. G. Grassano,  
 A.R.P.A. I., Tesoro S. L., Dott. S. Barabotti e Dott. L. Tiberio,  
 CNR-Istituto Nazionale per lo Studio e l'Applicazione,  
 Dott. F. Tomazzi, Ing. S. Virgini

Data edizione: D.C.C. n. 97 del 12 ottobre 2006  
 Data approvazione:

Legenda

- Confine comunale
- AMBITI DUNALI**
- DU-M - Fascia dunale in mediocre stato di conservazione
- DU-B - Fascia dunale in buono stato di conservazione
- DU-O - Fascia dunale in ottimo stato di conservazione
- Vincolo paesaggistico su territorio costiero
- Vincolo paesaggistico - fiumi (acqua pubblica)
- Viabilità storica (1825)
- Viabilità storica (1825-1883)
- Arre di ingombro dei depuratori
- Biotopi
- Vincolo idrogeologico
- Vegetazione protetta
- Paduli di Bolgheri

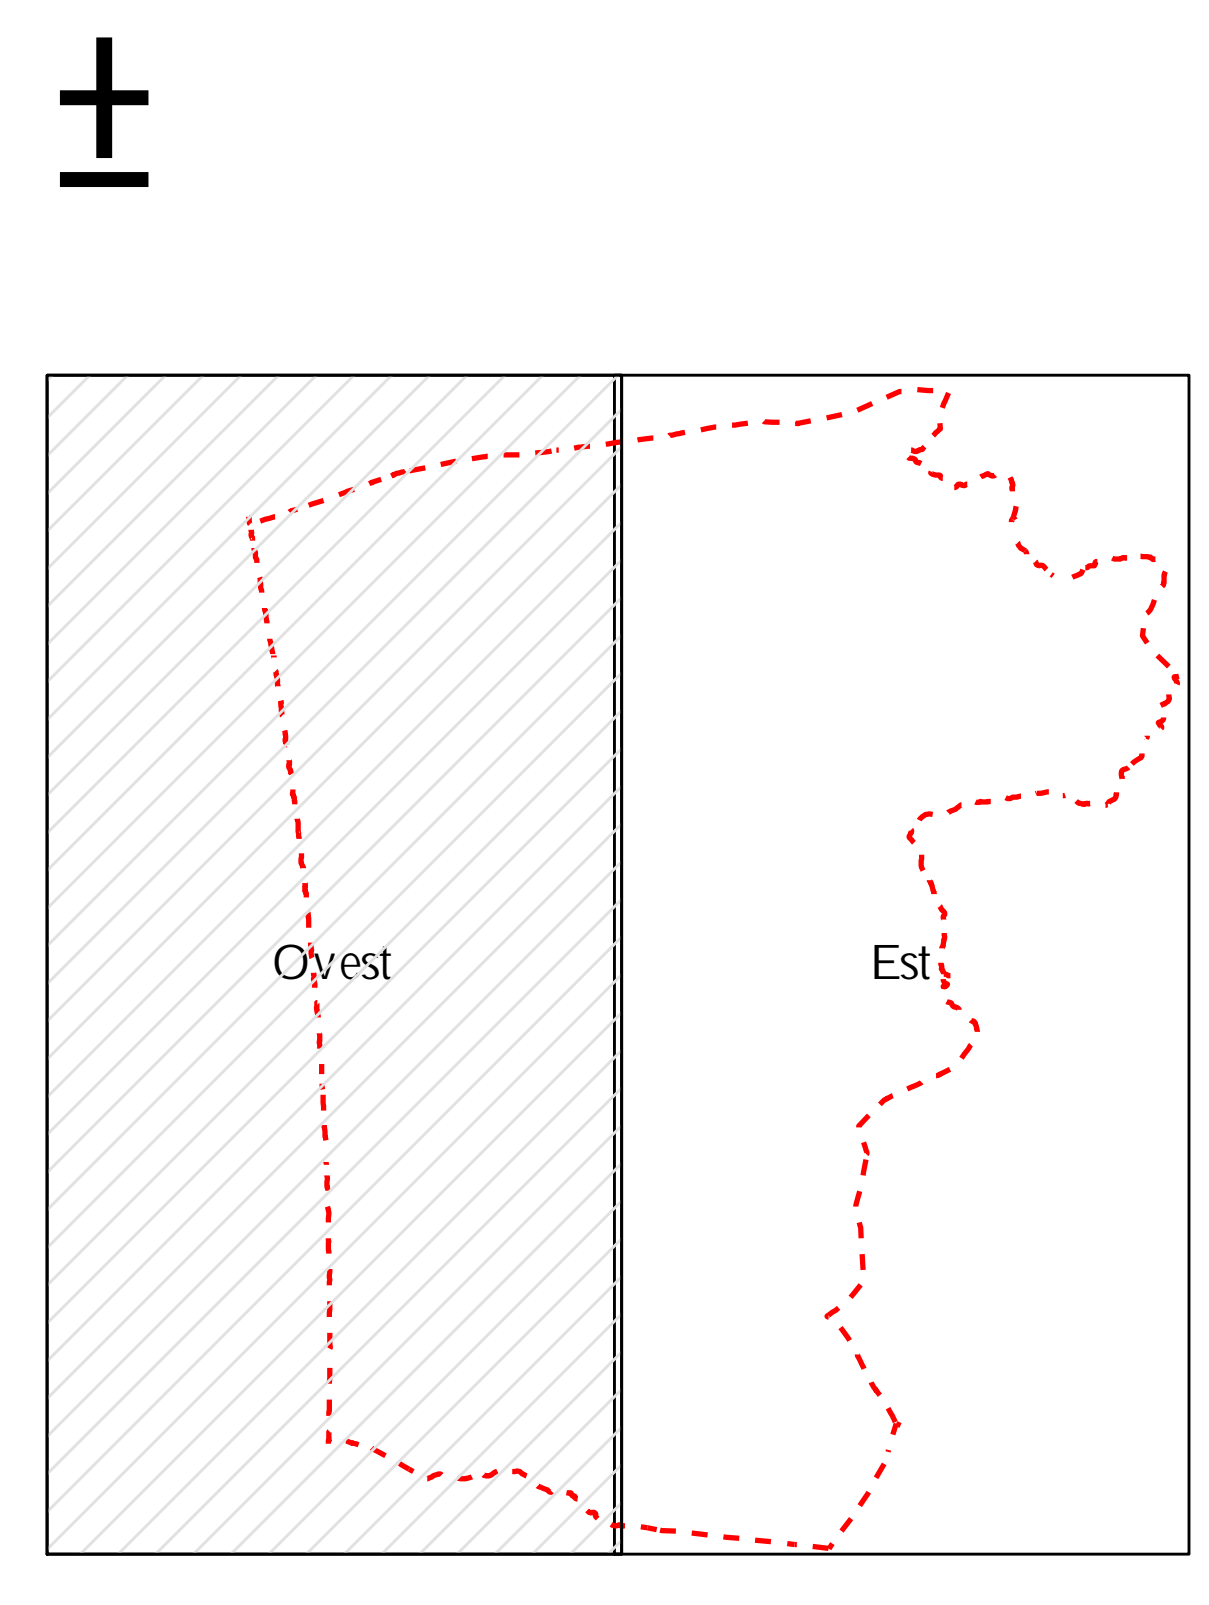


Tavola modificata a seguito dell'accoglimento dell'osservazione