

COMUNE DI CASTAGNETO CARDUCCI
 PROVINCIA DI LIVORNO
PIANO REGOLATORE GENERALE
PIANO STRUTTURALE 2006

QUADRO CONOSCITIVO
 Tavola n. 4
 Titolo: I vincoli sovraordinati
 Scala: 1:10.000
 Progetto: Mario Borsari, architetto / Claudia Emiliani, architetto / Dott. Norberto Liberatori
 con: Segretario generale / Dott. Marco Casallo
 Sindaco: Fabio Tinti / Settezione radio base
 Responsabile Ufficio di Piano: Geom. Roberto Novelli
 Caricamento e comunicazione: Dott. Riccardo Calabrese
 Ufficio di Piano: Loris Dell'Aglio, architetto / Michela Carlini, architetto
 Collaboratori interni all'Amministrazione: Spina Sironi, Sergio T. Ravelli, Dott. Luca Ligabue, Dott. R. Scatolli, arch. A. Mancinelli, Magg. F. Chiodi, Sig. P. Neri, Avv. E. Guccini
 Consulenti esterni all'Amministrazione: Dott. M. Agnolotti, Università di Firenze - Facoltà di Agraria / Università di Firenze - Facoltà di Architettura (ricerca) / Marco Borsari, architetto / Eleonora Anselmi, architetto / Maria Cristina Bernardini, ingegnere, architetto / Stefano S. I. / Dott. F. Lupo Bruno, Geom. G. Ruffini / Geom. S. Bernini / Geom. L. Monti / Geom. G. Grassano / A.R.P.A. / T. T. / T. S. / Dott. S. Barabotti e Dott. L. Tiberio / CNR-Roma, Area di Pagine con: Ing. G.E.S.T.E.R. / Dott. F. Tomozzi, Ing. S. Virgini
 Data adozione: D.C.C. n. 97 del 12 ottobre 2006
 Data approvazione:

Legenda

- Confine comunale
- I VINCOLI REALI**
- Le risorse naturali:**
 - Area boscale (Studio del paesaggio alligato)
 - Piante monumentali
 - Terrazzamenti
 - Alberature lineari
- Le infrastrutture puntuali:**
 - Ripetitore TV
 - Stazione radio base
- Le infrastrutture lineari:**
 - metanocondotto
 - linea elettrica
- Reticolo idrografico:**
 - Reticolo idrografico
- Viabilità:**
 - Strada primaria (ai sensi D.M. n. 6792/2001)
 - Strade principali (ai sensi D.M. n. 6792/2001)
 - Strade secondarie/locali (ai sensi D.M. n. 6792/2001)
 - Pista ciclabile
 - Ferrovia

- Zone di rispetto:**
 - Zona di rispetto ferroviario
 - Zona di rispetto dei pozzi/sorgenti/Disposito
 - Depuratori
 - Fascia di rispetto dei depuratori
 - Vincolo cimiteriale
 - Fascia rispetto metanocondotto
 - Fascia rispetto linee elettriche
- Area percorse dal fuoco:**
 - Incondi puntuali > 1Ha:
 - / 1992
 - / 1993
 - / 1994
 - / 1995
 - / 1999
 - / 2002
 - / 2006

- Pozzi:**
 - Pozzi acquedotto pubblico
 - Domestico
 - Igimenico - assimilati
 - Industriale
 - Irriguo
 - Non utilizzato
 - Potabile
 - Sconosciuto
 - Ittologico
 - Produzione forza motrice
 - Sorgenti idriche ed altri usi
 - Pozzi murali
 - Pozzi nati
 - Sorgenti:
 - Sorgenti
 - Sorgenti acquedotto pubblico
- Perimetri del P.R.A.E.R.:**
 - Area di riserva del P.R.A.E.R. (identificata OR 406 i - 15)
 - Area di riserva di tipo ornamentale identificata (OR 406 ii - 15)

- La risorsa insediativa:**
 - Edifici presenti al Catasto Leopoldino
 - Edifici presenti al 1883 - 85
 - Edifici presenti al Catasto di impianto
 - Area di interesse archeologico
 - Area cuscinetto
 - Siti inquinati
 - Tombe puntuali

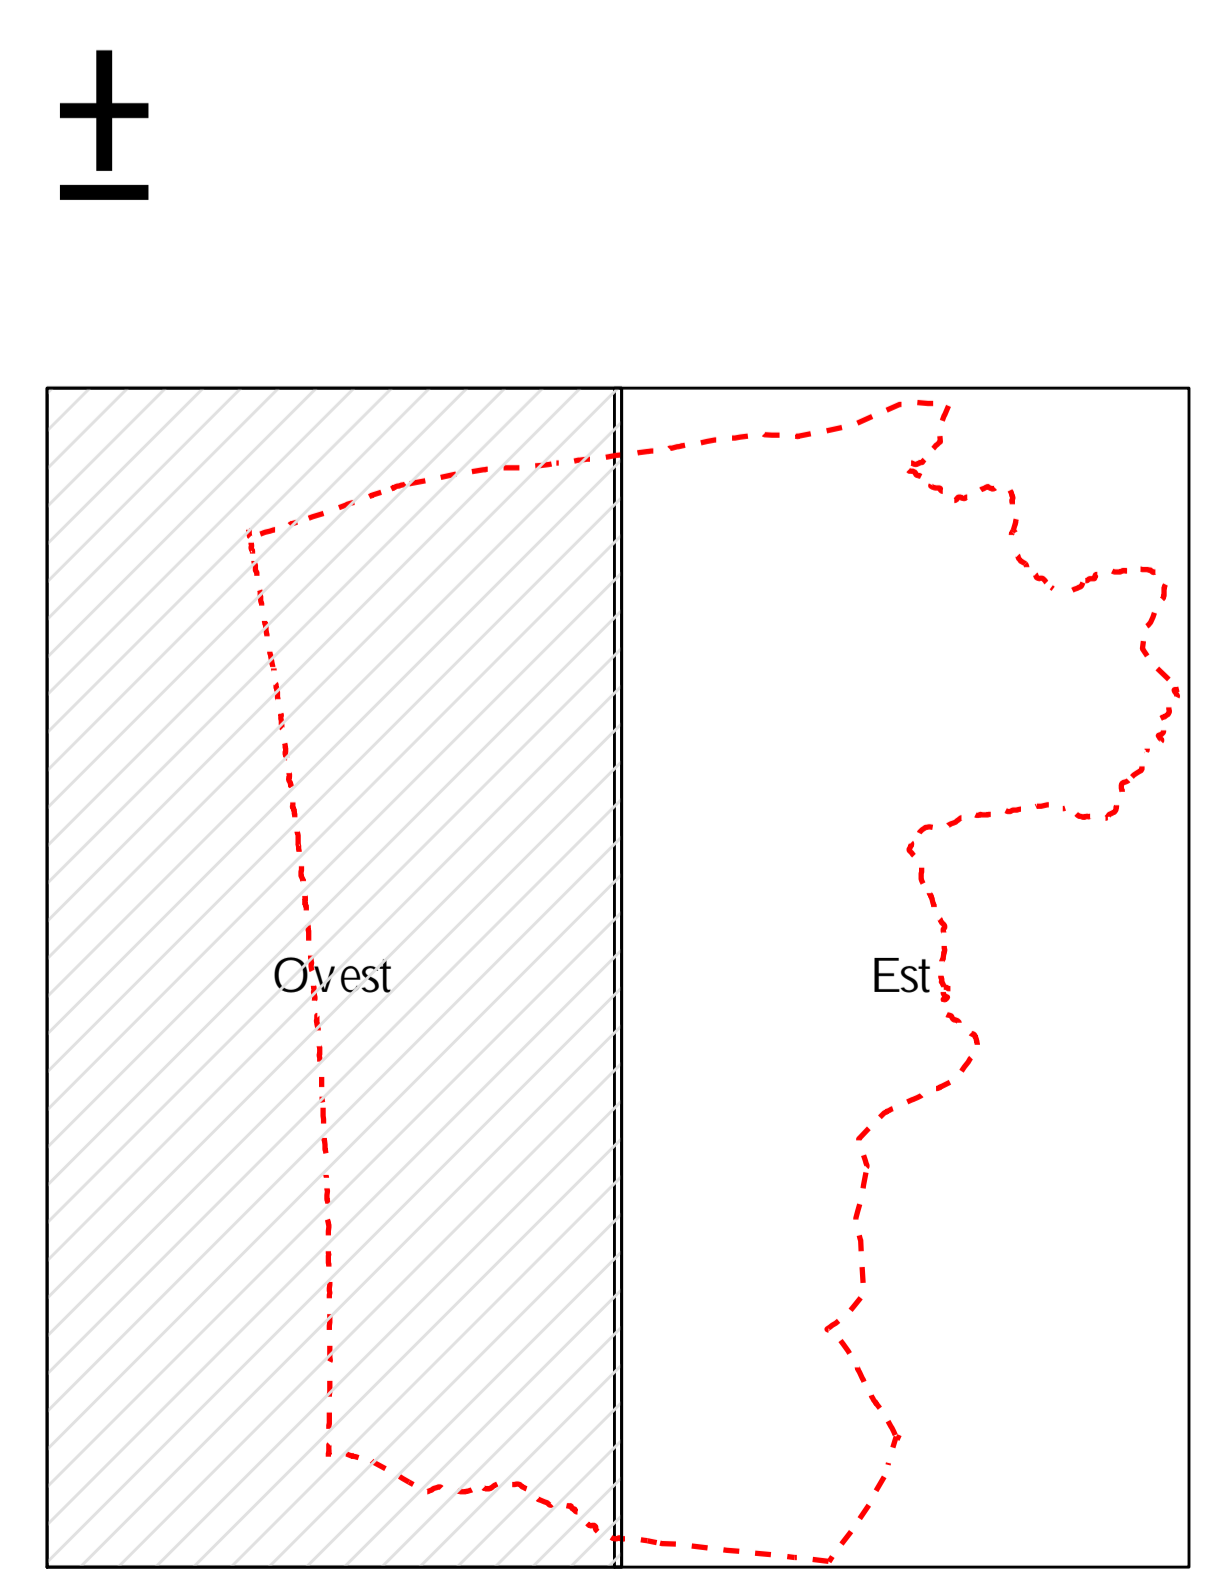


Tavola modificata a seguito dell'accoglimento dell'osservazione