







COMUNE DI CASTAGNETO CARDUCCI
 PROVINCIA DI LIVORNO
PIANO REGOLATORE GENERALE
PIANO STRUTTURALE 2006


QUADRO CONOSCITIVO
 Tavola n° 9
 Titolo: Piano attuativo provvisori del P.R.G. vigente Ovest
 Scala: 1:10.000
 Progetto: Maria Barolomei, architetto / Claudia Emiliani, architetto / Dott. Norberto Liberatori
 con: Fabio Terzi
 Segretario generale: Dott.ssa Maria Castallo
 Responsabile Ufficio di Piano: Geom. Roberto Novelli
 Garante della comunicazione: Dott. Riccardo Gabriele
 Ufficio di Piano: Laura Dell'Agostino, architetto / Michela Carlini, architetto
 Collaborazioni interne all'Amministrazione: Sig.ra S. Barolomei, Sig.ra T. Favilli, Dott.ssa L. Catapano, Dott. R. Guazzelli, arch. L. Mancinotti, Mago F. C. Faldo, Sig.ra P. Nesi, Avv. L. Giacchetti
 Consulenti esterni all'Amministrazione: Dott. M. Agrippoli, Università di Firenze - Facoltà di Agraria, Università di Firenze - Facoltà di architettura, Dott. Marco Braccini, architetto, Elisabetta Alessi, architetto, Maria Elena Bianchi Bonifazi Paparelli, architetto, Simex s.r.l., Dott. F. Lupo Bruno, Geom. G. Ruffini, Geom. S. Bertini, Geom. F. Monti, Geom. G. Guazzoni, A.S. P.A. I. - Comune s.r.l. Dott. S. Barolomei e Dott. L. Tiberio, CNR-Roma, Arch. P. Pistina con studio G.E.S.T.E.R., Dott. F. Timossi, Ing. S. Vigni
 Data attuazione: D.C.C. n. 97 del 12 ottobre 2006
 Data approvazione:

Legenda

-  Confine comunale
-  Piani attuativi approvati - destinazione d'uso a residenza
-  Piani attuativi non adottati - destinazione d'uso artigianale
-  Piani attuativi non adottati - destinazione d'uso turistico - ricettivo
-  Piani attuativi non adottati - destinazione d'uso residenza
-  Piano attuativo n. 42 convenzionato (Rip. 63143 del 9/05/95) -destinazione d'uso turistico - ricettivo

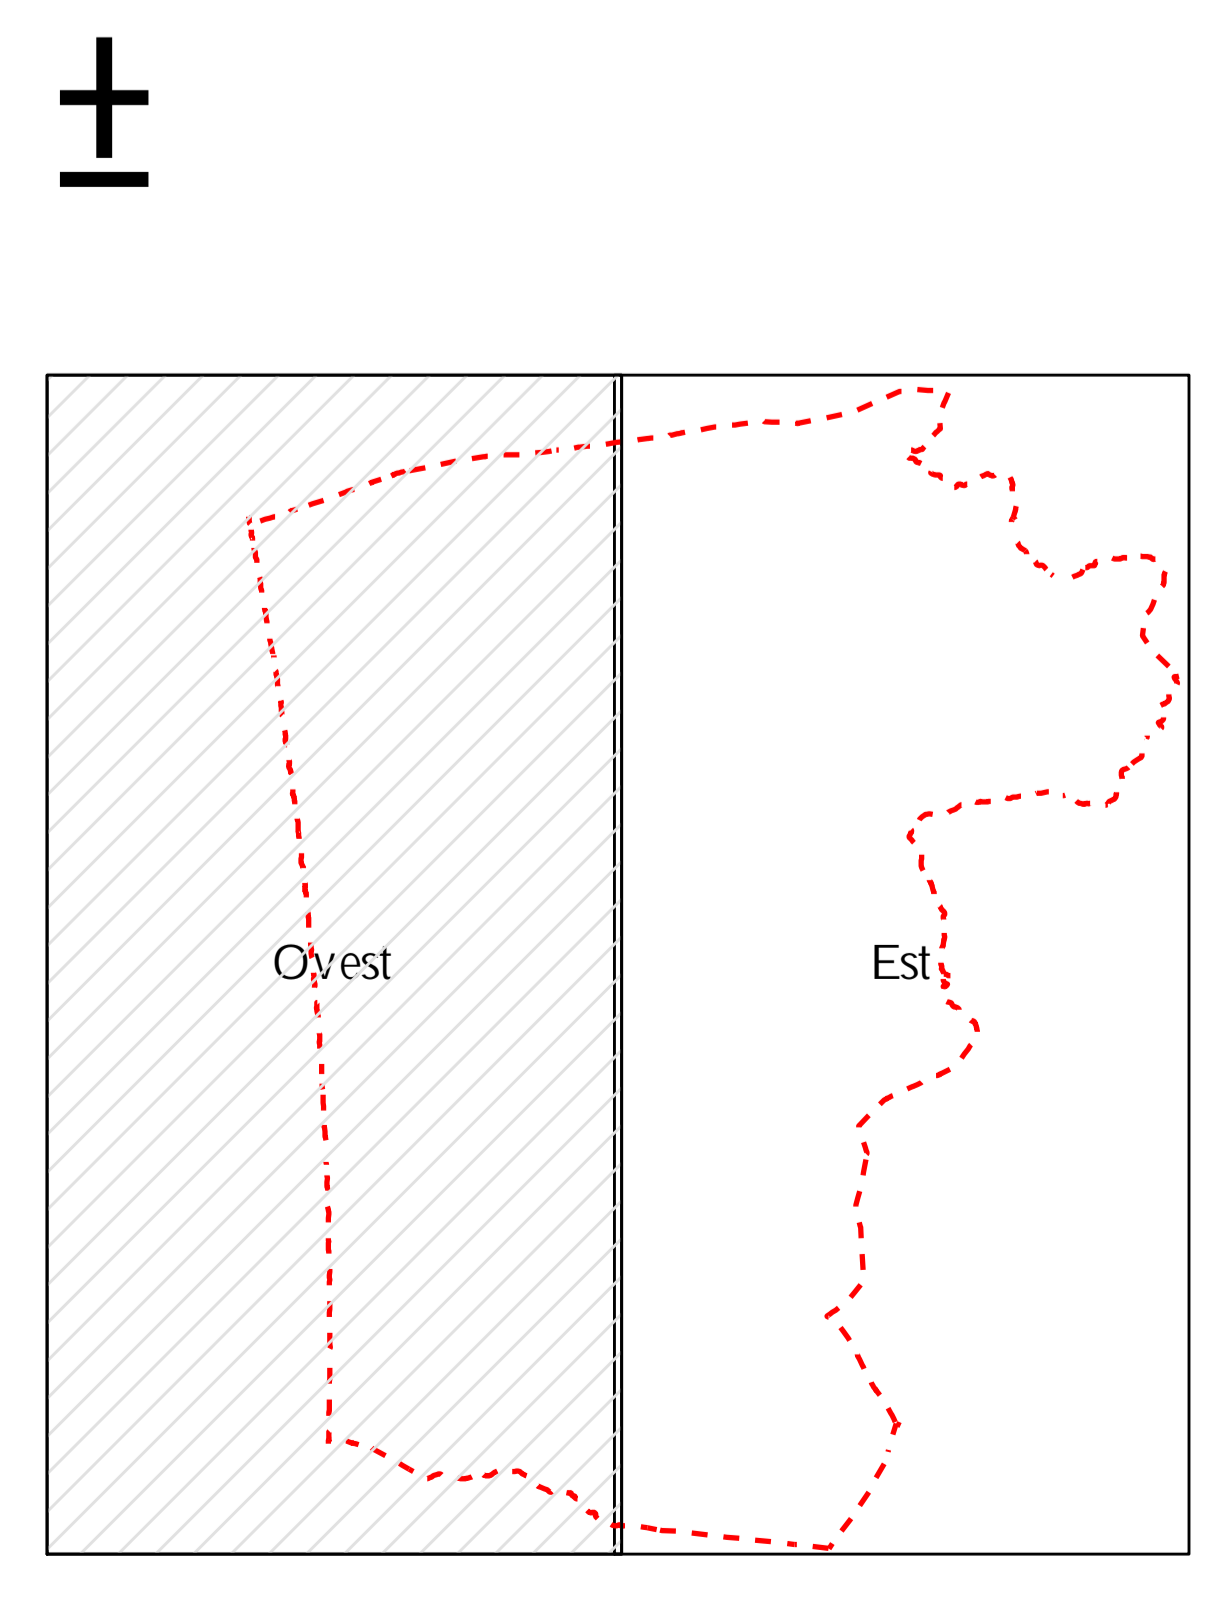


Tavola modificata a seguito dell'accoglimento dell'osservazione