

COMUNE DI CASTAGNETO CARDUCCI
 PROVINCIA DI LIVORNO
PIANO REGOLATORE GENERALE
 PIANO STRUTTURALE 2006

IL PROGETTO
 Tavola n° 1a
 Titolo: Lo stato del territorio: le Infrastrutture
 Scala: 1:50.000
 Progetto: Mario Bartaloni, architetto / Claudia Emiliotti, architetto / Dott. Roberto Liberato
 Sindaco: Fabio Tinti
 Segretario generale: Dott. Massimo Castello
 Responsabile Ufficio di Piano: Geom. Roberto Novelli
 Carere della comunicazione: Dott. Riccardo Galardi
 Ufficio di Piano: Laura Dall'Aglio, architetto / Michela Carlini, architetto
 Collaboratori interni all'Amministrazione: Sg. S. Barozzi, Sg. T. Fanti, Dott. M. C. Cecchi, Dott. R. Gattagli, arch. L. Mancinelli, Magg. F. Cellado, Sg. P. Neri, Avv. L. Giaccini
 Consulenti esterni all'Amministrazione: Dott. M. Agrippati, Università di Firenze - Facoltà di Agricoltura, Università di Firenze, Facoltà di Architettura; Mario Bracci, architetto, Università Alinari, architetto; Maria Elena Bianchi Bandinelli, Pagineo, architetto; Simona S. J., Dott. F. Lito Bruno, Geo G. Rufilli, Geo S. Santelli, Geo L. Bocchi, Geo C. Grassano, Avv. G. Neri, Avv. F. Lotti, S. Bardoni, Dott. L. Tiberio, CNR Roma, Arch. P. Polini con studio G. E. S. T. E. P., Dott. F. Tomacchi, Ing. S. Vigni
 Data elaborazione: D.C.C. n. 97 del 12 ottobre 2006
 Data approvazione:

- Confine Comunale**
- LE INFRASTRUTTURE**
- Le infrastrutture puntuali:
 * Ripetitore TV
 # Stazioni radio base
- Le infrastrutture lineari:
 --- Linea metanodotto
 --- Linea elettrodotta
 --- Ferrovia
- Viabilità**
 --- Strada primaria (ai sensi del D.M. 6/92/2001)
 --- Strade principali (ai sensi del D.M. 6/92/2001)
 --- Strade secondarie/locali (ai sensi del D.M. 6/92/2001)
 --- Pista ciclabile
- Impianti a rete**
 * Sorgenti acquedotto pubblico
 * Stazioni di pompaggio acquedotto pubblico
 * Depositi acquedotto pubblico
 ● Pozzi acquedotto pubblico
 ● Area servita dalla rete idrica
 ● Area servita dalla rete gas metano o gpl
 ● Dipuratori
 ● Aree servite da fognatura

Legenda

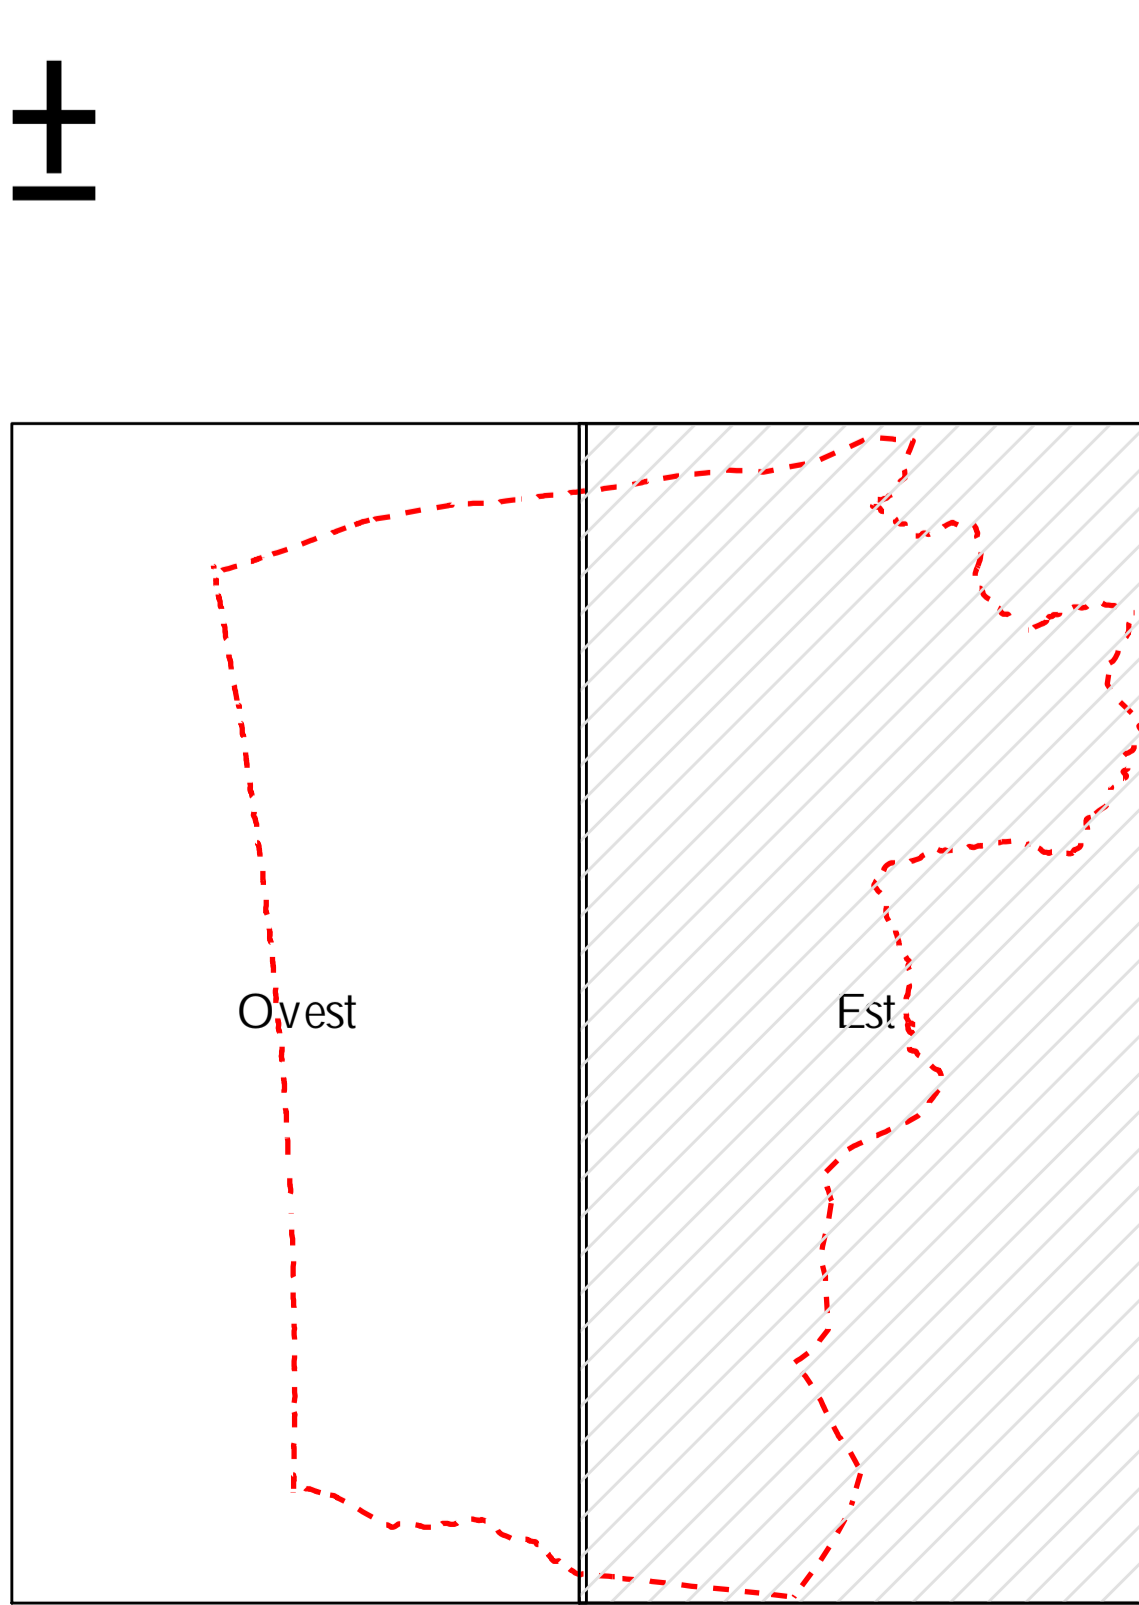


Tavola modificata a seguito dell'accoglimento dell'osservazione