

COMUNE DI CASTAGNETO CARDUCCI
 PROVINCIA DI LIVORNO
PIANO REGOLATORE GENERALE
 PIANO STRUTTURALE 2006

IL PROGETTO
 Tavola n° 1a
 Titolo: Lo studio del territorio e le infrastrutture
 Scala: 1:50.000
 Progetto: Maria Bartolommi, architetto
 con: Claudia Emiliani, architetto
 Dott. Norberto Libozzi
 Sindaco: Fabio Tinti
 Segretario generale: Dott. ssa Maria Castallo
 Responsabile Ufficio di Piano: Geom. Roberto Novelli
 Caricatore della comunicazione: Dott. Riccardo Gabriele
 Ufficio di Piano: Laura Dall'Agata, architetto
 Michela Carlini, architetto
 Collaboratori interni all'Amministrazione: Sgr. S. Brennes, Sgr. T. Fanti, Dott. ssa L. Cattaneo, Dott. R. Giarelli, arch. L. Mancinelli, Magg. F. Cataldi, Sgr. P. Neri, Avv. L. Cacciari
 Consulenti esterni all'Amministrazione: Dott. M. Agnelli, Università di Firenze - Facoltà di Agraria, Università di Firenze - Facoltà di architettura
 Marco Diacchi, architetto, Ekonomia Associati, architetto, Maria Elena Bianchi Bandinelli Pignoni, architetto
 Simona J. J., Dott. F. Loro Bruno, Geom. G. Ruffini, Geom. S. Santelli, Geom. E. Marini, Geom. G. Giannini
 Avv. P. J., Avv. G. J., Avv. S. Barabini e Dott. L. Tiberto
 CNR-Roma, Arch. P. Pinna da studio G.E.S.T.E.R.
 Dott. F. Tomasi, Ing. S. Vigni
 Data redazione: D.C.C. n. 97 del 12 ottobre 2006
 Data approvazione:

- Confine Comunale
- LE INFRASTRUTTURE**
- Le infrastrutture puntuali**
* Ripetitore TV
Stazioni radio base
- Le infrastrutture lineari**
--- Linea metanodotto
--- Linea elettrodotta
--- Ferrovia
- Viabilità**
--- Strada primaria (ai sensi del D.M. 6792/2001)
--- Strade principali (ai sensi del D.M. 6792/2001)
--- Strade secondarie/locali (ai sensi del D.M. 6792/2001)
--- Pista ciclabile
- Impianti a rete**
J Sorgenti acquedotto pubblico
K Stazioni di pompaggio acquedotto pubblico
> Depositi acquedotto pubblico
● Pozzi acquedotto pubblico
■ Area servita dalla rete idrica
■ Area servita dalla rete gas metano o GPL
■ Dipuratori
■ Aree servite da fognatura

Legenda

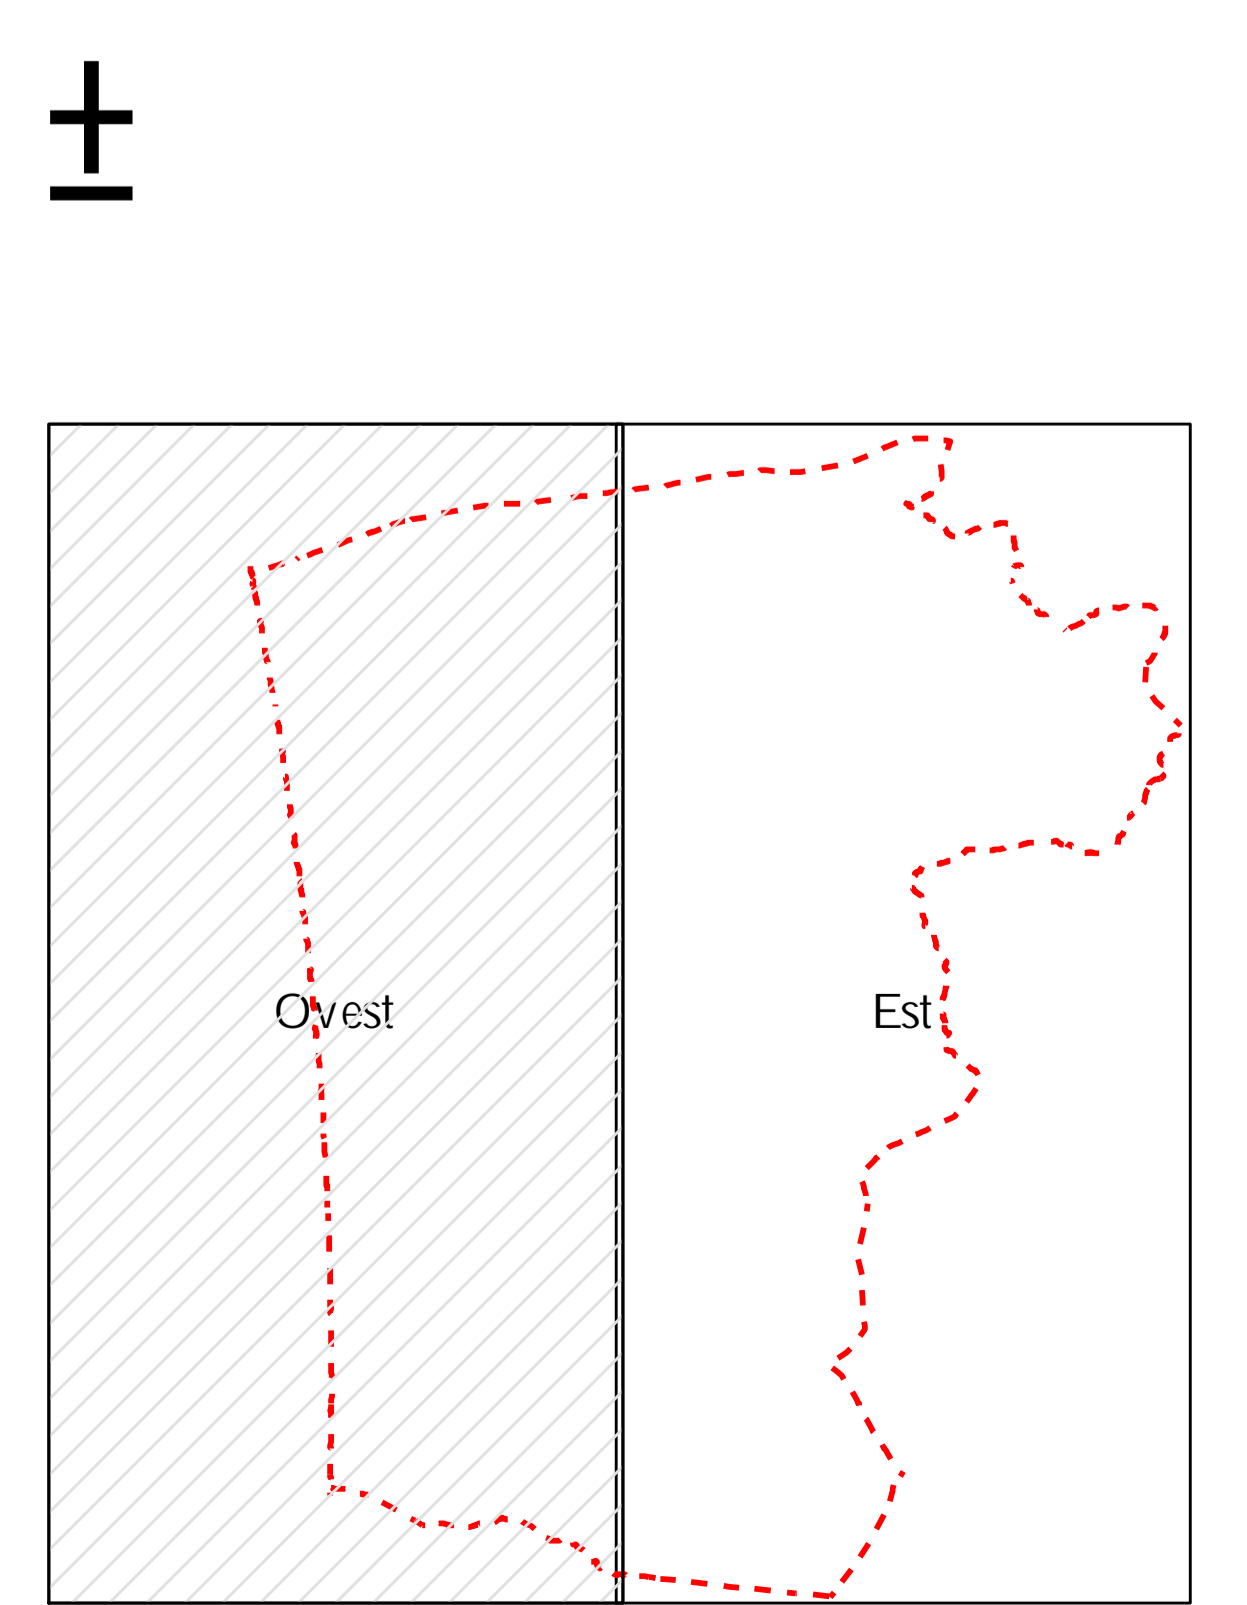


Tavola modificata a seguito dell'accoglimento dell'osservazione