

COMUNE DI CASTAGNETO CARDUCCI
 PROVINCIA DI LIVORNO
PIANO REGOLATORE GENERALE
 PIANO STRUTTURALE 2006

IL PROGETTO
 Tavola n° 1c
 Titolo:
 Lo stato del territorio: le risorse naturali **Ovest**
 Scala:
 1:50.000
 Progetto:
 con **Mario Bartolomeis**, architetto
Claudio Emiliani, architetto
Dott. Norberto Lombardi
 Sindaco:
Fabio Tinti
 Segretario generale:
Dott. ss. Maria Castallo
 Responsabile Ufficio di Piano:
 Geom. **Roberto Novelli**
 Carattere della comunicazione:
 Dott. **Riccardo Gabriele**
 Ufficio di Piano:
 Laura Dall'Agrelia, architetto
 Michela Carlini, architetto
 Collaboratori interni all'Amministrazione:
 Sig.ra **Silviana**, Sig.ra **T. Fanti**, Dott.ssa **L. Cattaneo**,
 Dott. **R. Giarelli**, arch. **L. Mancinelli**, **Ma. F. Cialini**,
 Sig.ra **P. Neri**, **Avv. L. Caccini**
 Consulenti esterni all'Amministrazione:
 Dott. **M. Agarditi** Università di Firenze - Facoltà di Agraria,
 Università di Firenze - Facoltà di architettura
Mario Biacchi, architetto, **Elisabetta Anzuino**, architetto,
Ma. E. Gianfranceschi, architetto,
Simone J. J., Dott. **F. Loro Bruno**, **Geol. G. Ruffini**,
Cost. S. Bartolomei, **Cost. E. M. G. G. G.**,
Avv. A. J., **Avv. G. J. J.**, **S. Bertoldi e Figli**, **T. Tiberto**,
CNR-Roma, **Arch. P. P.** Istituto di studio **C.E.S.T.E.R.**,
Dott. F. Tonucci, Ing. **S. Vigni**
 Data edizione:
 D.C.C. n. 97 del 12 ottobre 2006
 Data approvazione:

Legenda

- Le risorse naturali
- Confine Comunale
- Area boscata
- Reticolo idrografico
- Sorgenti
- Alberature linari
- P Piante monumentali

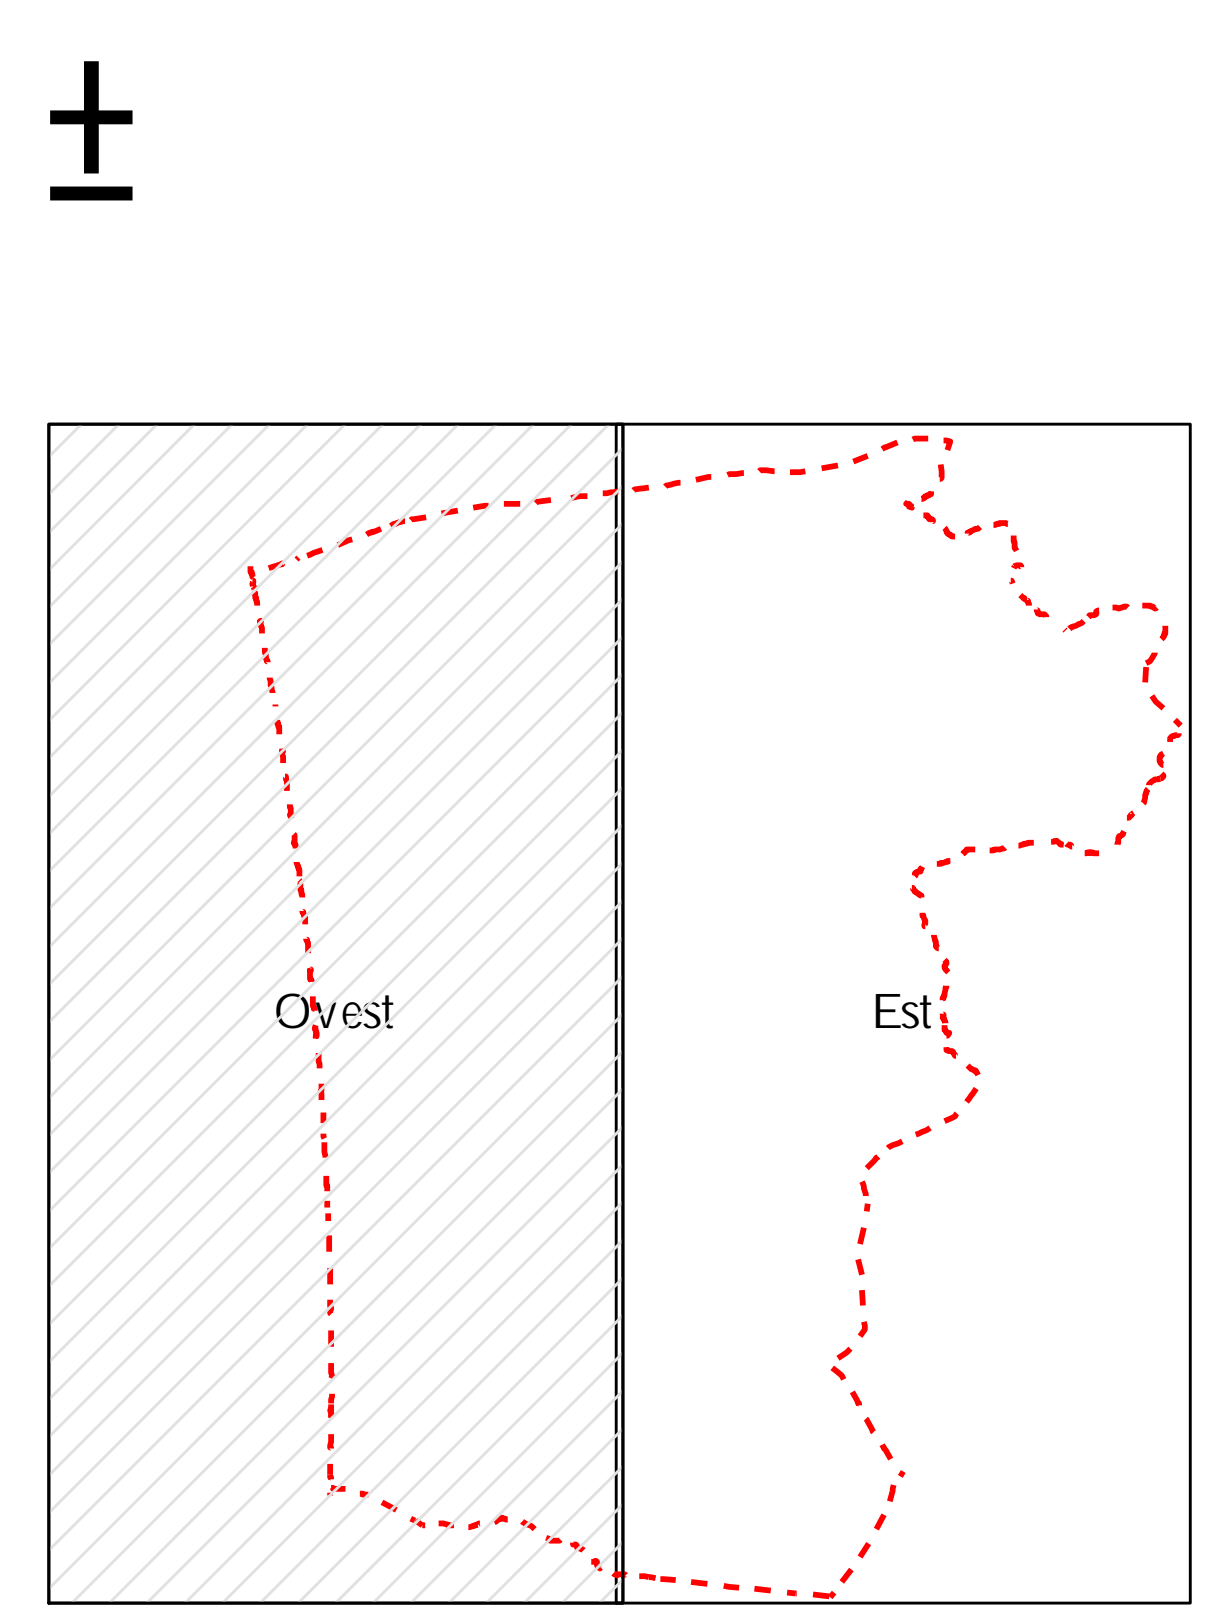


Tavola modificata a seguito dell'accoglimento dell'osservazione