

COMUNE DI CASTAGNETO CARDUCCI
PROVINCIA DI LIVORNO
PIANO REGOLATORE GENERALE
PIANO STRUTTURALE 2006



IL PROGETTO
Tavola n° 3b Ovest

TITOLO
Il sistema funzionale infrastrutturale

Scala:
1:10.000

Progetto:
con Mario Barolomei, architetto
Claudio Estivares, architetto
Dott. Norberto Liberati

Sintesi:
Fabio Tinti

Segretario generale:
Dott. Maria Casallo

Responsabile Ufficio di Piano:
Geom. Roberto Novelli

Carato della comunicazione:
Dott. Riccardo Gabriele

Ufficio di Piano:
Lava e Dell'Aglio, architetto
Michela Caratelli, architetto

Collaboratori interni all'Amministrazione:
Spis. Sbarotini, Spis. F. Fanti, Dott. M. Longano,
Dott. B. Scanzoni, Dott. L. Mancinelli, Mago F. C. 2000,
Spis. P. Neri, Avv. C. Guccini

Consistenti esterni all'Amministrazione:
Dott. M. Agostini, Università di Firenze - Facoltà di Agraria
Università di Firenze - Facoltà di Architettura (Coordinatore)
Mario Barolomei, architetto, Ettore Aveni, architetto
Mario e Lisa Bianchi, architetti, Ag. U. e D. 2000
S. Rossi, U. I., Dott. F. L. 2000, U. I., Dott. S. Rossi,
G. S. 2000, U. I., Dott. S. Rossi, U. I., Dott. S. Rossi,
A. R. P. A. I., Tech. S. I., Dott. S. Barabelli e Dott. L. Tiberto
CNR-Roma, Arch. P. Pirella con studio C. E. S. T. E. R.

Data redazione:
D.C.C. n. 97 del 12 ottobre 2006

Data approvazione:

Legenda

- Confine comunale
- IL SISTEMA FUNZIONALE INFRASTRUTTURALE**
- Reticolo idrografico
- Infrastrutture lineari:**
 - Metarodotto
 - Elettrorodotto
- Infrastrutture puntuali:**
 - Ripetitore TV
 - Stazioni radio base
- Acquedotto:**
 - Pozzi acquedotto pubblico
 - Sorgenti acquedotto pubblico
 - Depositi acquedotto pubblico
 - Stazioni di pompaggio acquedotto pubblico
 - Aree servite dalla rete idrica
- Fognatura e depuratori:**
 - Aree servite dalla fognatura
 - Depuratori

- Viabilità:**
 - Strada primaria (ai sensi D.M. n. 6792/2001)
 - Strade principali (ai sensi D.M. n. 6792/2001)
 - Strade secondarie/focci (ai sensi D.M. n. 6792/2001)
 - Ferrovie
 - Piste ciclabili
 - Percorsi pedonali
 - Viabilità da riprogettare
 - Viabilità da riqualificare
 - Nodo viario

±

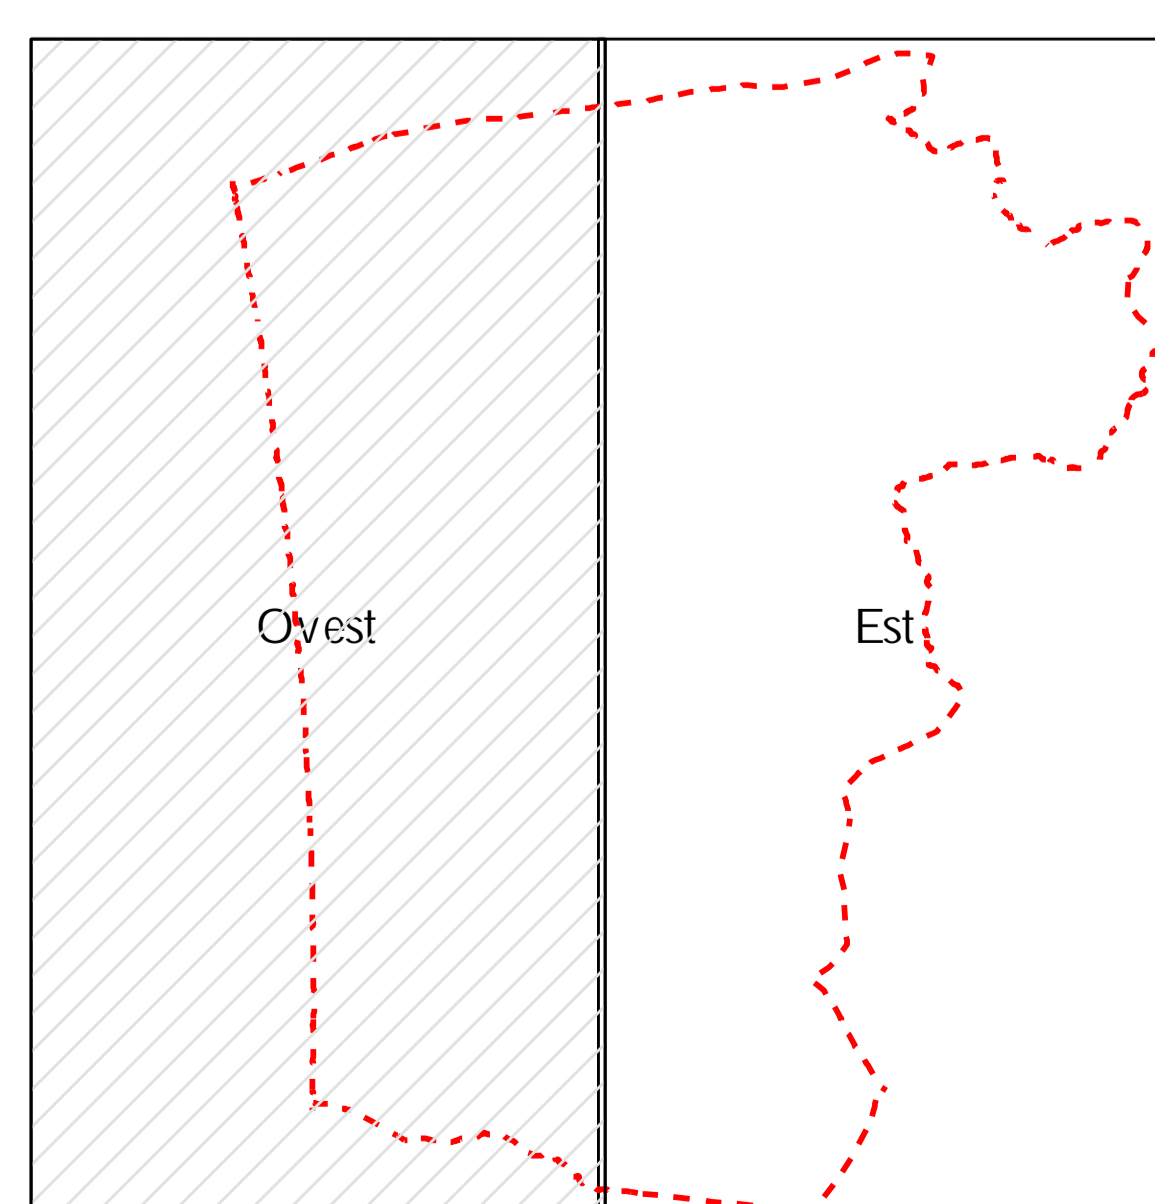


Tavola modificata a seguito dell'accoglimento dell'osservazione