

**PIANO DI RECUPERO DEL PATRIMONIO EDILIZIO  
ESISTENTE POSTO IN ZONA AGRICOLA**

Arch. Giovanni Parlanti  
Progettista


Arch. Gabriele Banchetti  
Analisi del P.E.E. agricolo

PFM srl. Società Tra Professionisti

Dott. Agronomo Guido Franchi  
Studi e analisi agronomiche

Dott.ssa Agronomo Irene Giannelli  
Collaboratrice studi e analisi agronomiche

Pian. Emanuele Bechelli  
Collaborazione al progetto

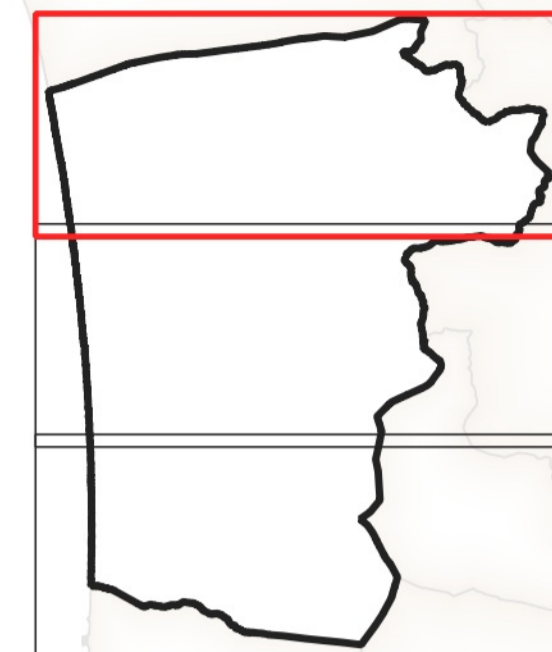

Sandra Scarpellini  
Sindaco

Arch. Valeria Bellucci  
Assessore all'urbanistica e edilizia privata

Geom. Moreno Fusi  
Responsabile del Procedimento

Giacomo Giubbilini  
Garante dell'informazione e della Partecipazione

**Tav. 1 Nord**  
Tavola delle conduzioni agricole  
Dati aggiornati: Dicembre 2019  
scala 1:10.000  
Adottato con Del. C.C. n. del  
Marzo 2022



**Legenda**  
Superfici condotte da aziende agricole classificate secondo classi di ampiezza aziendale

- < di 1 ha
- tra 1 e 2 ha
- tra 2 e 5 ha
- tra 5 e 10 ha
- tra 10 e 20 ha
- tra 20 e 30 ha
- tra 30 e 50 ha
- tra 50 e 100 ha
- > di 100 ha

**Caratteristiche aziendali**  
Superfici condotte con metodo biologico

