

Comune di Castagneto Carducci
 Provincia di Livorno

**PIANO DI RECUPERO DEL PATRIMONIO EDILIZIO
 ESISTENTE POSTO IN ZONA AGRICOLA**

Arch. Giovanni Parlanti
 Progettista

Arch. Gabriele Banchetti
 Analisi del P.E.E. agricolo

PFM srl. Società Tra Professionisti

Dott. Agronomo Guido Franchi
 Studi e analisi agronomiche

Dott.ssa Agronomo Irene Giannelli
 Collaboratrice studi e analisi agronomiche

Pian. Emanuele Bechelli
 Collaborazione al progetto

Sandra Scarpellini
 Sindaco


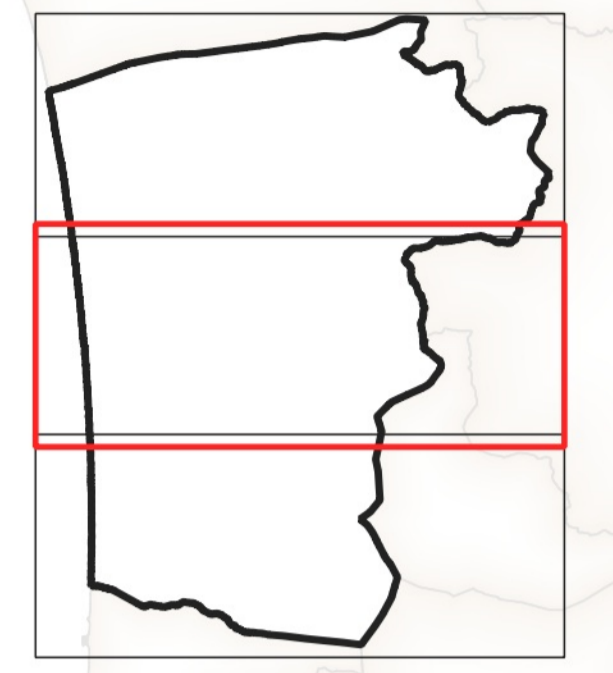
Arch. Valeria Bellucci
 Assessore all'urbanistica e edilizia privata

Geom. Moreno Fusi
 Responsabile del Procedimento



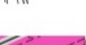
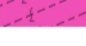




Giacomo Giubolini
 Garante dell'informazione e della Partecipazione

Tav. 2 Centro
**Tavola delle coltivazioni specializzate,
 P.A.P.M.A.A. e delle attività connesse**
 scala 1:10.000

Adottato con Del. C.C. n. del
Marzo 2022

Legenda
Coltivazioni specializzate, P.A.P.M.A.A. e attività connesse

-  Superficie condotta
-  Superficie non condotta
-  Vigneti Piano Culturale Grafico 2019
-  Vigneti Piano Culturale Grafico 2020
-  Oliveti Piano Culturale Grafico 2019
-  Oliveti Piano Culturale Grafico 2020
-  Fabbricati inseriti nel P.A.P.M.A.A. presentati all'amministrazione comunale
-  Agriturismi

