

**Comune di Castagneto Carducci**

Provincia di Livorno

**PIANO DI RECUPERO DEL PATRIMONIO EDILIZIO  
ESISTENTE POSTO IN ZONA AGRICOLA**

Arch. Giovanni Parlanti  
Progettista

Arch. Gabriele Banchetti  
Analisi del P.E.E. agricolo

PFM srl. Società Tra Professionisti

Dott. Agronomo Guido Franchi

Dott. Agronomo Federico Martinelli


Studi e analisi agronomiche

Dott.ssa Agronomo Irene Giannelli

Collaboratrice studi e analisi agronomiche

Pian. Emanuele Bechelli

Collaborazione al progetto

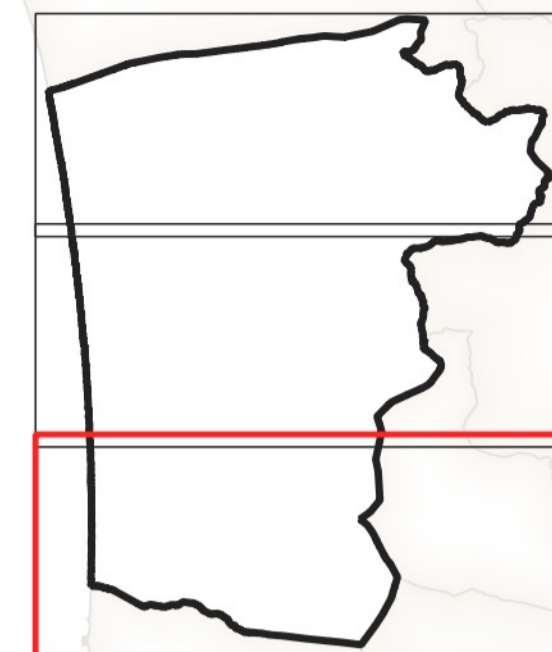

Tav. 2 Sud

Sandra Scarpellini

Sindaco

Arch. Valeria Bellucci

Assessore all'urbanistica e edilizia privata

Geom. Moreno Fusi

Responsabile del Procedimento

Giacomo Giubolini

Garante dell'informazione e della Partecipazione

**Tavola delle coltivazioni specializzate,  
P.A.P.M.A.A. e delle attività connesse**

scala 1:10.000

Adottato con Del. C.C. n. del

Marzo 2022



**Legenda**

**Coltivazioni specializzate, P.A.P.M.A.A. e attività connesse**

- Superficie condotta
- Superficie non condotta
- Vigneti Piano Culturale Grafico 2019
- Vigneti Piano Culturale Grafico 2020
- Oliveti Piano Culturale Grafico 2019
- Oliveti Piano Culturale Grafico 2020
- Fabbricati inseriti nel P.A.P.M.A.A. presentati all'amministrazione comunale
- Agriturismi

