

**PIANO DI RECUPERO DEL PATRIMONIO EDILIZIO  
ESISTENTE POSTO IN ZONA AGRICOLA**

Arch. Giovanni Parlanti  
Progettista

Arch. Gabriele Banchetti  
Analisi del P.E.E. agricolo

PFM srl. Società Tra Professionisti

Dott. Agronomo Guido Franchi  
Dott. Agronomo Federico Martinelli  
Studi e analisi agronomiche e VINCA

Dott.ssa Agronomo Irene Giannelli  
Collaboratrice studi e analisi agronomiche e VINCA


Pian. Emanuele Bechelli  
Collaborazione al progetto

Sandra Scarpellini  
Sindaco

Arch. Valeria Bellucci  
Assessore all'urbanistica e edilizia privata

Geom. Moreno Fusi  
Responsabile del Procedimento

Giacomo Giubbilini  
Garante dell'informazione e della Partecipazione

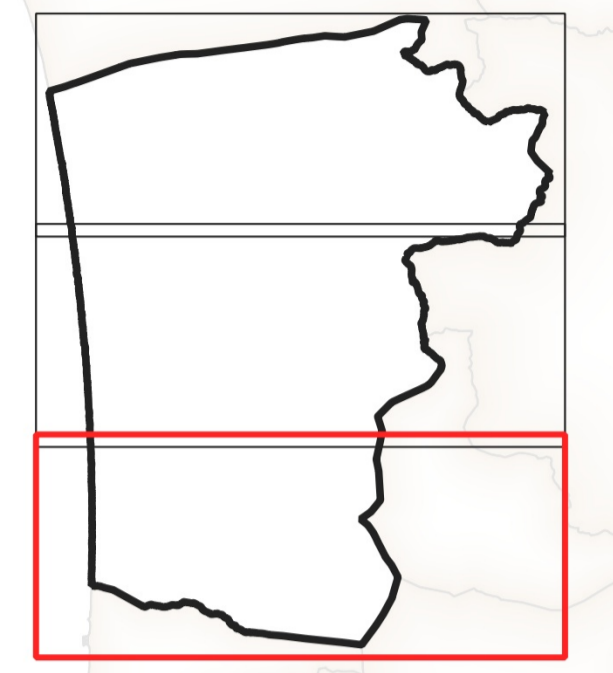

Tav. 4 Sud  
Tabella di individuazione delle schede  
del Patrimonio Edilizio Esistente Agricolo  
scala 1:10.000  
Adottato con Del. C.C. n. del  
Maggio 2023



**Legenda**

- Contorno comunale
- Territorio Urbanizzato (ai sensi dell'art. 224 della L.R. 65/2014) (Piano Operativo approvato con Del. C.C. n. 14 del 29/04/2020)

**Censimento del Patrimonio edilizio esistente agricolo**

- Fabbricato censito nel Piano Operativo (Piano Operativo approvato con Del. C.C. n. 14 del 29/04/2020)
- Area di pertinenza di fabbricato censito nel Piano Operativo (Piano Operativo approvato con Del. C.C. n. 14 del 29/04/2020)
- Fabbricato oggetto di censimento
- Fabbricato oggetto di censimento non accessibile
- Area di pertinenza di fabbricato oggetto di censimento

