



PIANO PARTICOLAREGGIATO DELLA COSTA E DEGLI ARENILI 2020
QUADRO CONOSCITIVO

Sindaca:
Sandra Scarpellini
Assessore Urbanistica:
Valeria Bellucci
Garante dell'informazione
e della partecipazione:
Giacomo Giubbolini
Responsabile del
Procedimento:
Moreno Fusi

Progetto:
SBPA + SG RTP
Arch. Martina Corsi
Arch. Stefano Giammoni

Rev. 1_28.09.2022
Scala:
1:10.000
Data:
29.09.2022

AREE DEL DEMANIO MARITTIMO SU CATASTO

TAVOLA
QC05


Adozione: Approvazione:

LEGENDA:


- CONCESSIONI DEMANIALI (vedi TAV.QC08)
- DIVIDENTE DEMANIALE
- LINEA DI COSTA del Sistema Informativo Demanio Marittimo
- SUPERFICIE SOGGETTE A CONCESSIONE
- CATASTO
- Particelle catastali
- Fabbricati
- Strade



INQUADRAMENTO scala 1:30.000

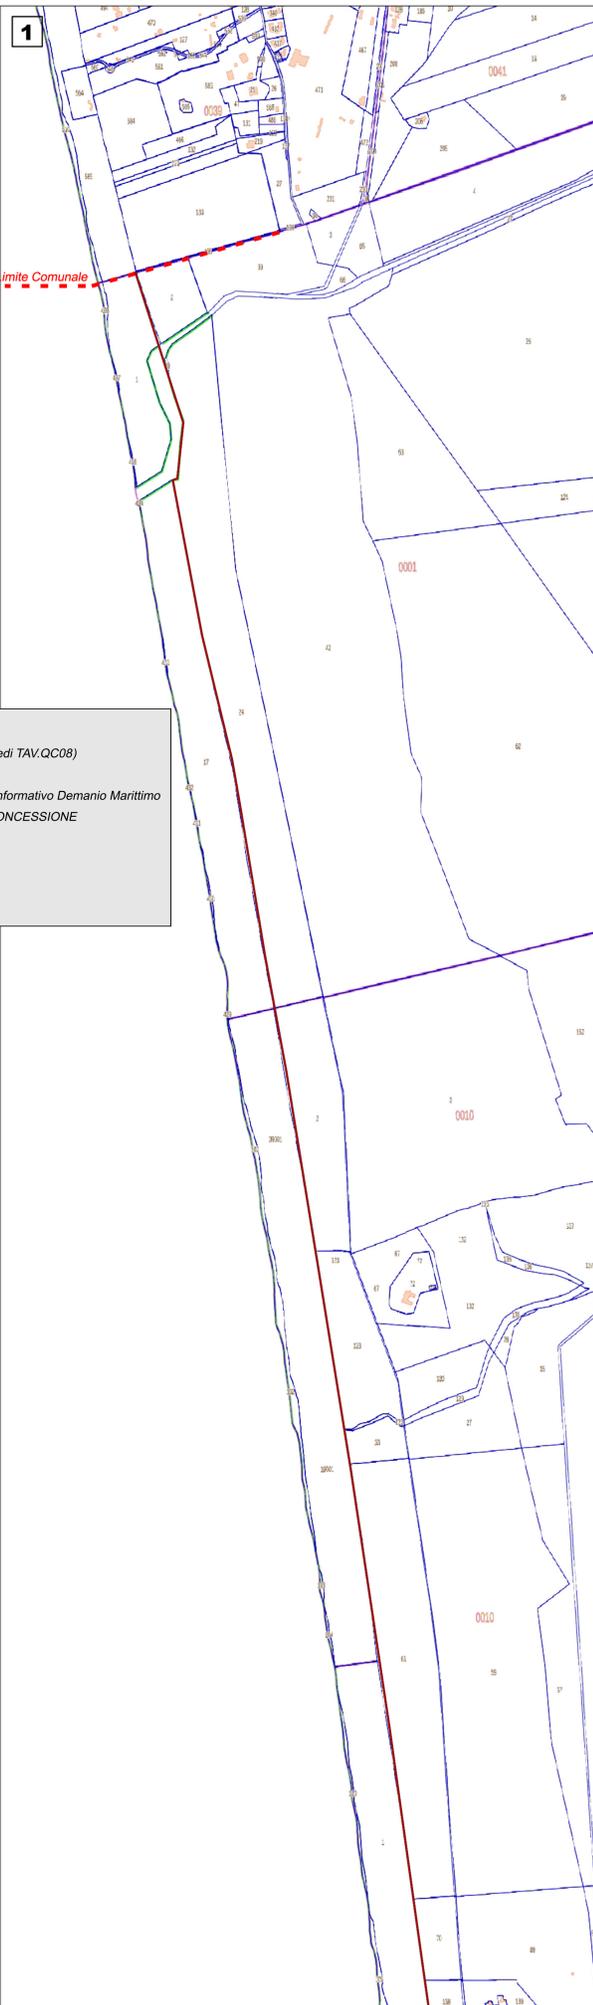


MAPPA 1 - ESTRATTO CATASTALE - scala 1:5.000

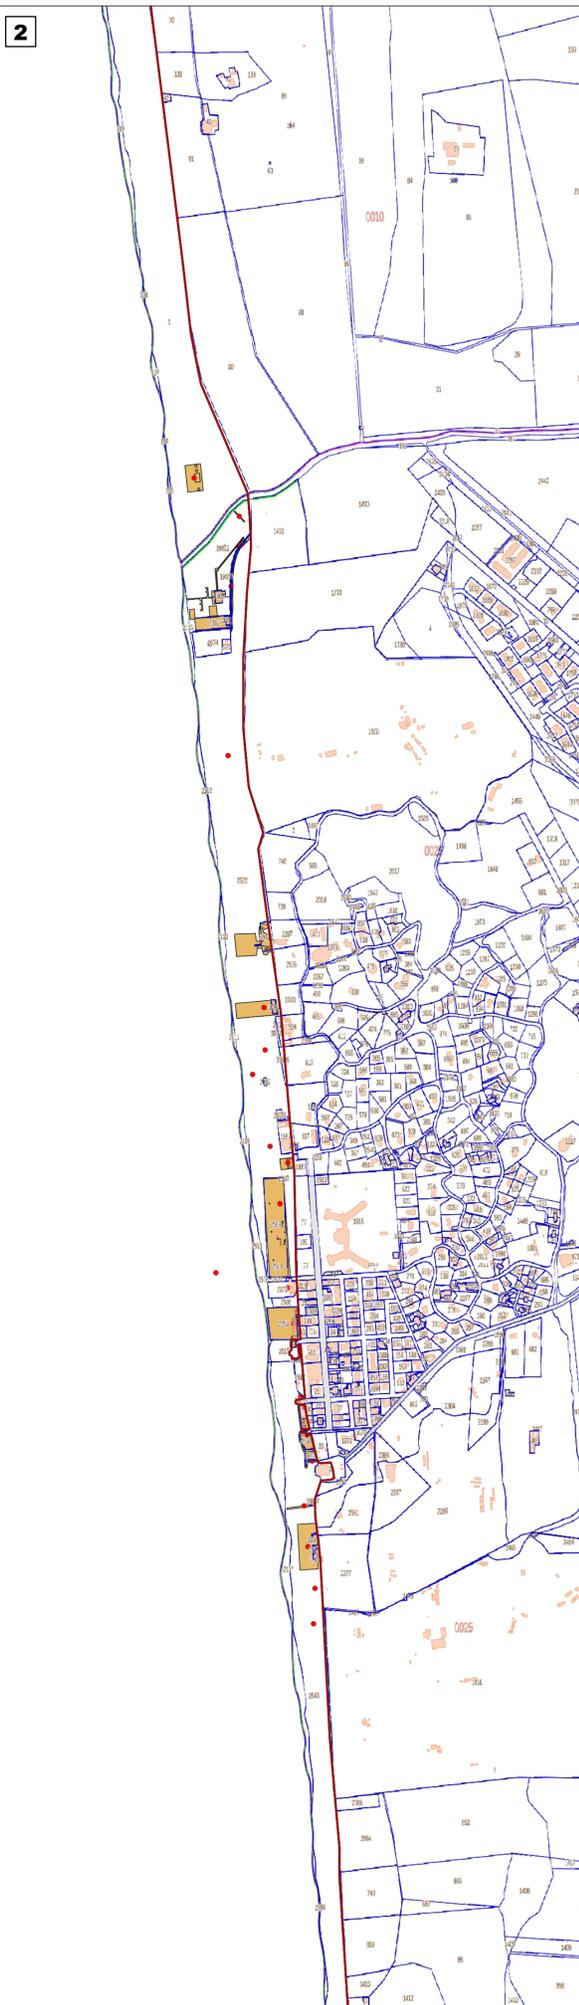

MAPPA 2 - ESTRATTO CATASTALE - scala 1:5.000



MAPPA 3 - ESTRATTO CATASTALE - scala 1:5.000

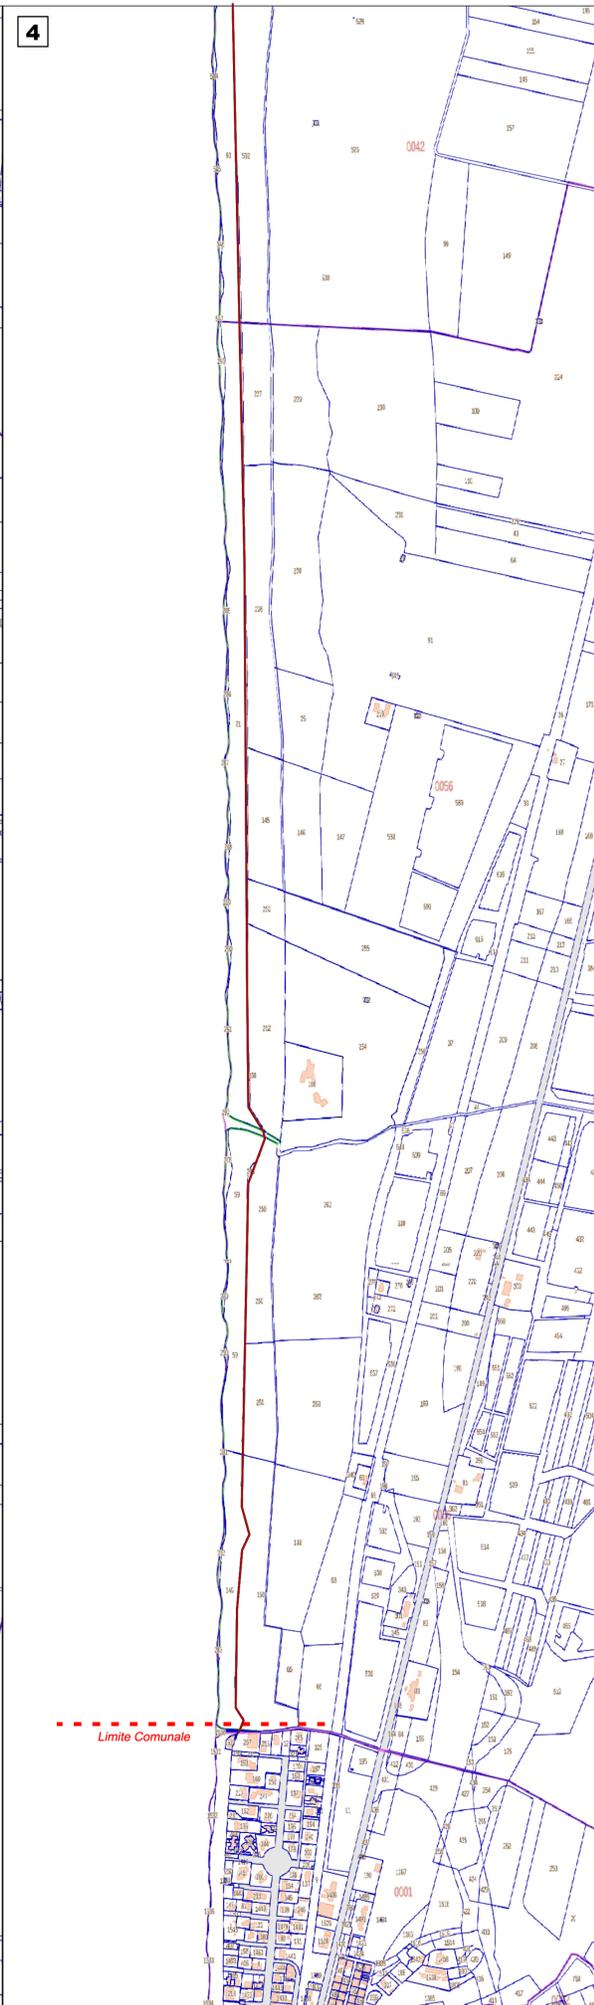

MAPPA 4 - ESTRATTO CATASTALE - scala 1:5.000