



# PIANO PARTICOLAREGGIATO DELLA COSTA E DEGLI ARENILI 2020 QUADRO CONOSCITIVO

Sindaca:  
Sandra Scarpellini  
Assessore Urbanistica:  
Valeria Bellucci  
Garante dell'informazione  
e della partecipazione:  
Giacomo Giubbolini  
Responsabile del  
Procedimento:  
Moreno Fusi

Progetto:  
SBPA + SG RTP  
Arch. Mariaba Corsi  
Arch. Stefano Giommoni  
Rev. 1\_29.09.2022  
Scala:  
1:10.000  
TAVOLA  
QC07  
Data:  
29.09.2022

RICOGNIZIONE CONCESSIONI DEMANIALI SU FOTO AEREA


Adozione: Approvazione:



INQUADRAMENTO scala 1:30.000




MAPPA 1 - ESTRATTO FOTO AEREA. CON LAYER COMUNE CASTAGNETO CARDUCCI scala 1:5.000

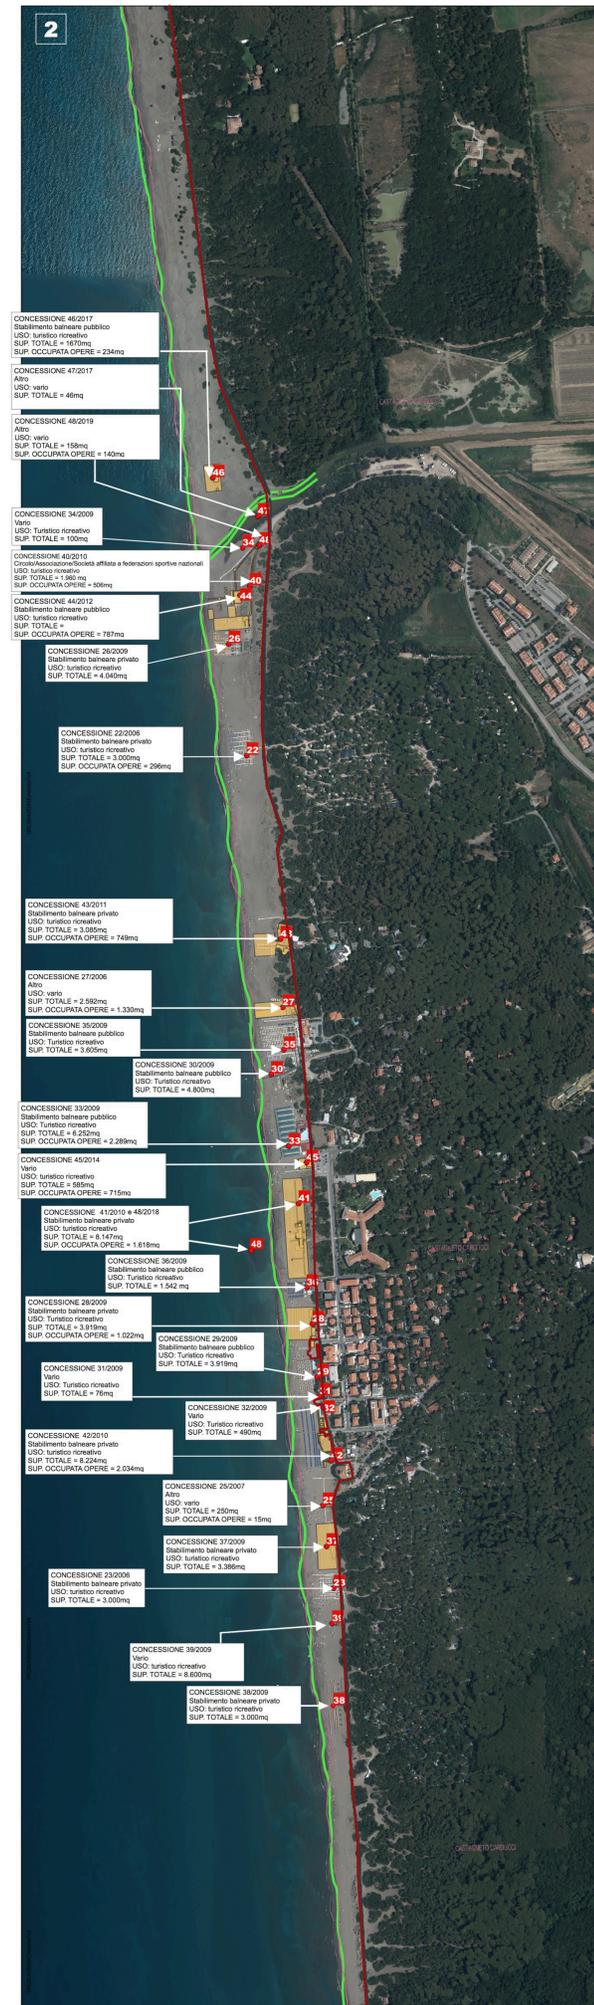

MAPPA 2 - ESTRATTO FOTO AEREA CON LAYER COMUNE CASTAGNETO CARDUCCI scala 1:5.000



MAPPA 3 - ESTRATTO FOTO AEREA CON LAYER COMUNE CASTAGNETO CARDUCCI scala 1:5.000

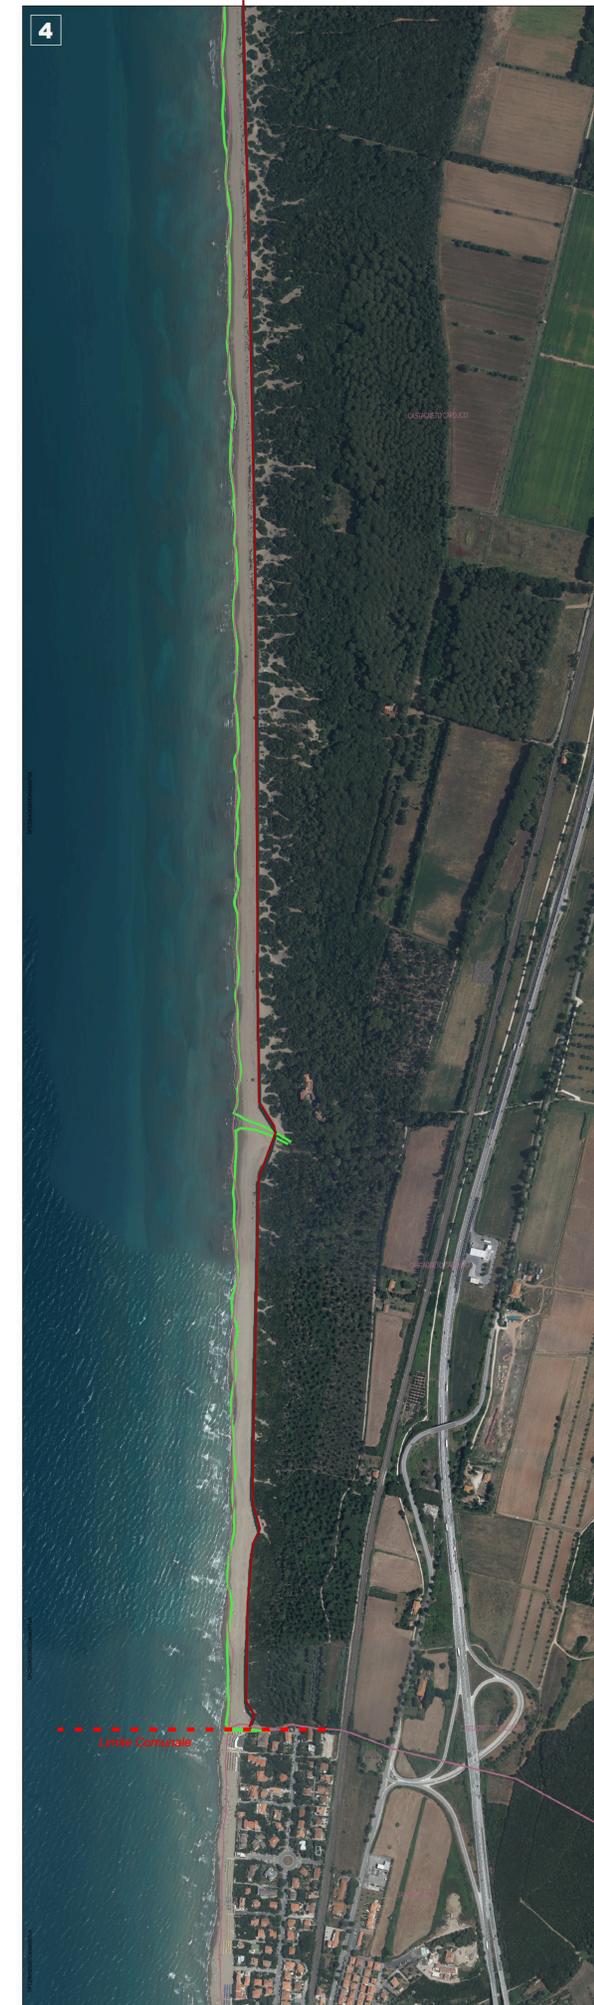

MAPPA 4 - ESTRATTO FOTO AEREA CON LAYER COMUNE CASTAGNETO CARDUCCI scala 1:5.000

**LEGENDA:**

- CONCESSIONI DEMANIALI (vedi TAV. QC08)
- - - DIVIDENTE DEMANIALE
- LINEA DI COSTA del Sistema Informativo Demanio Marittimo
- SUPERFICI SOGGETTE A CONCESSIONE