




PROSPETTO SUD

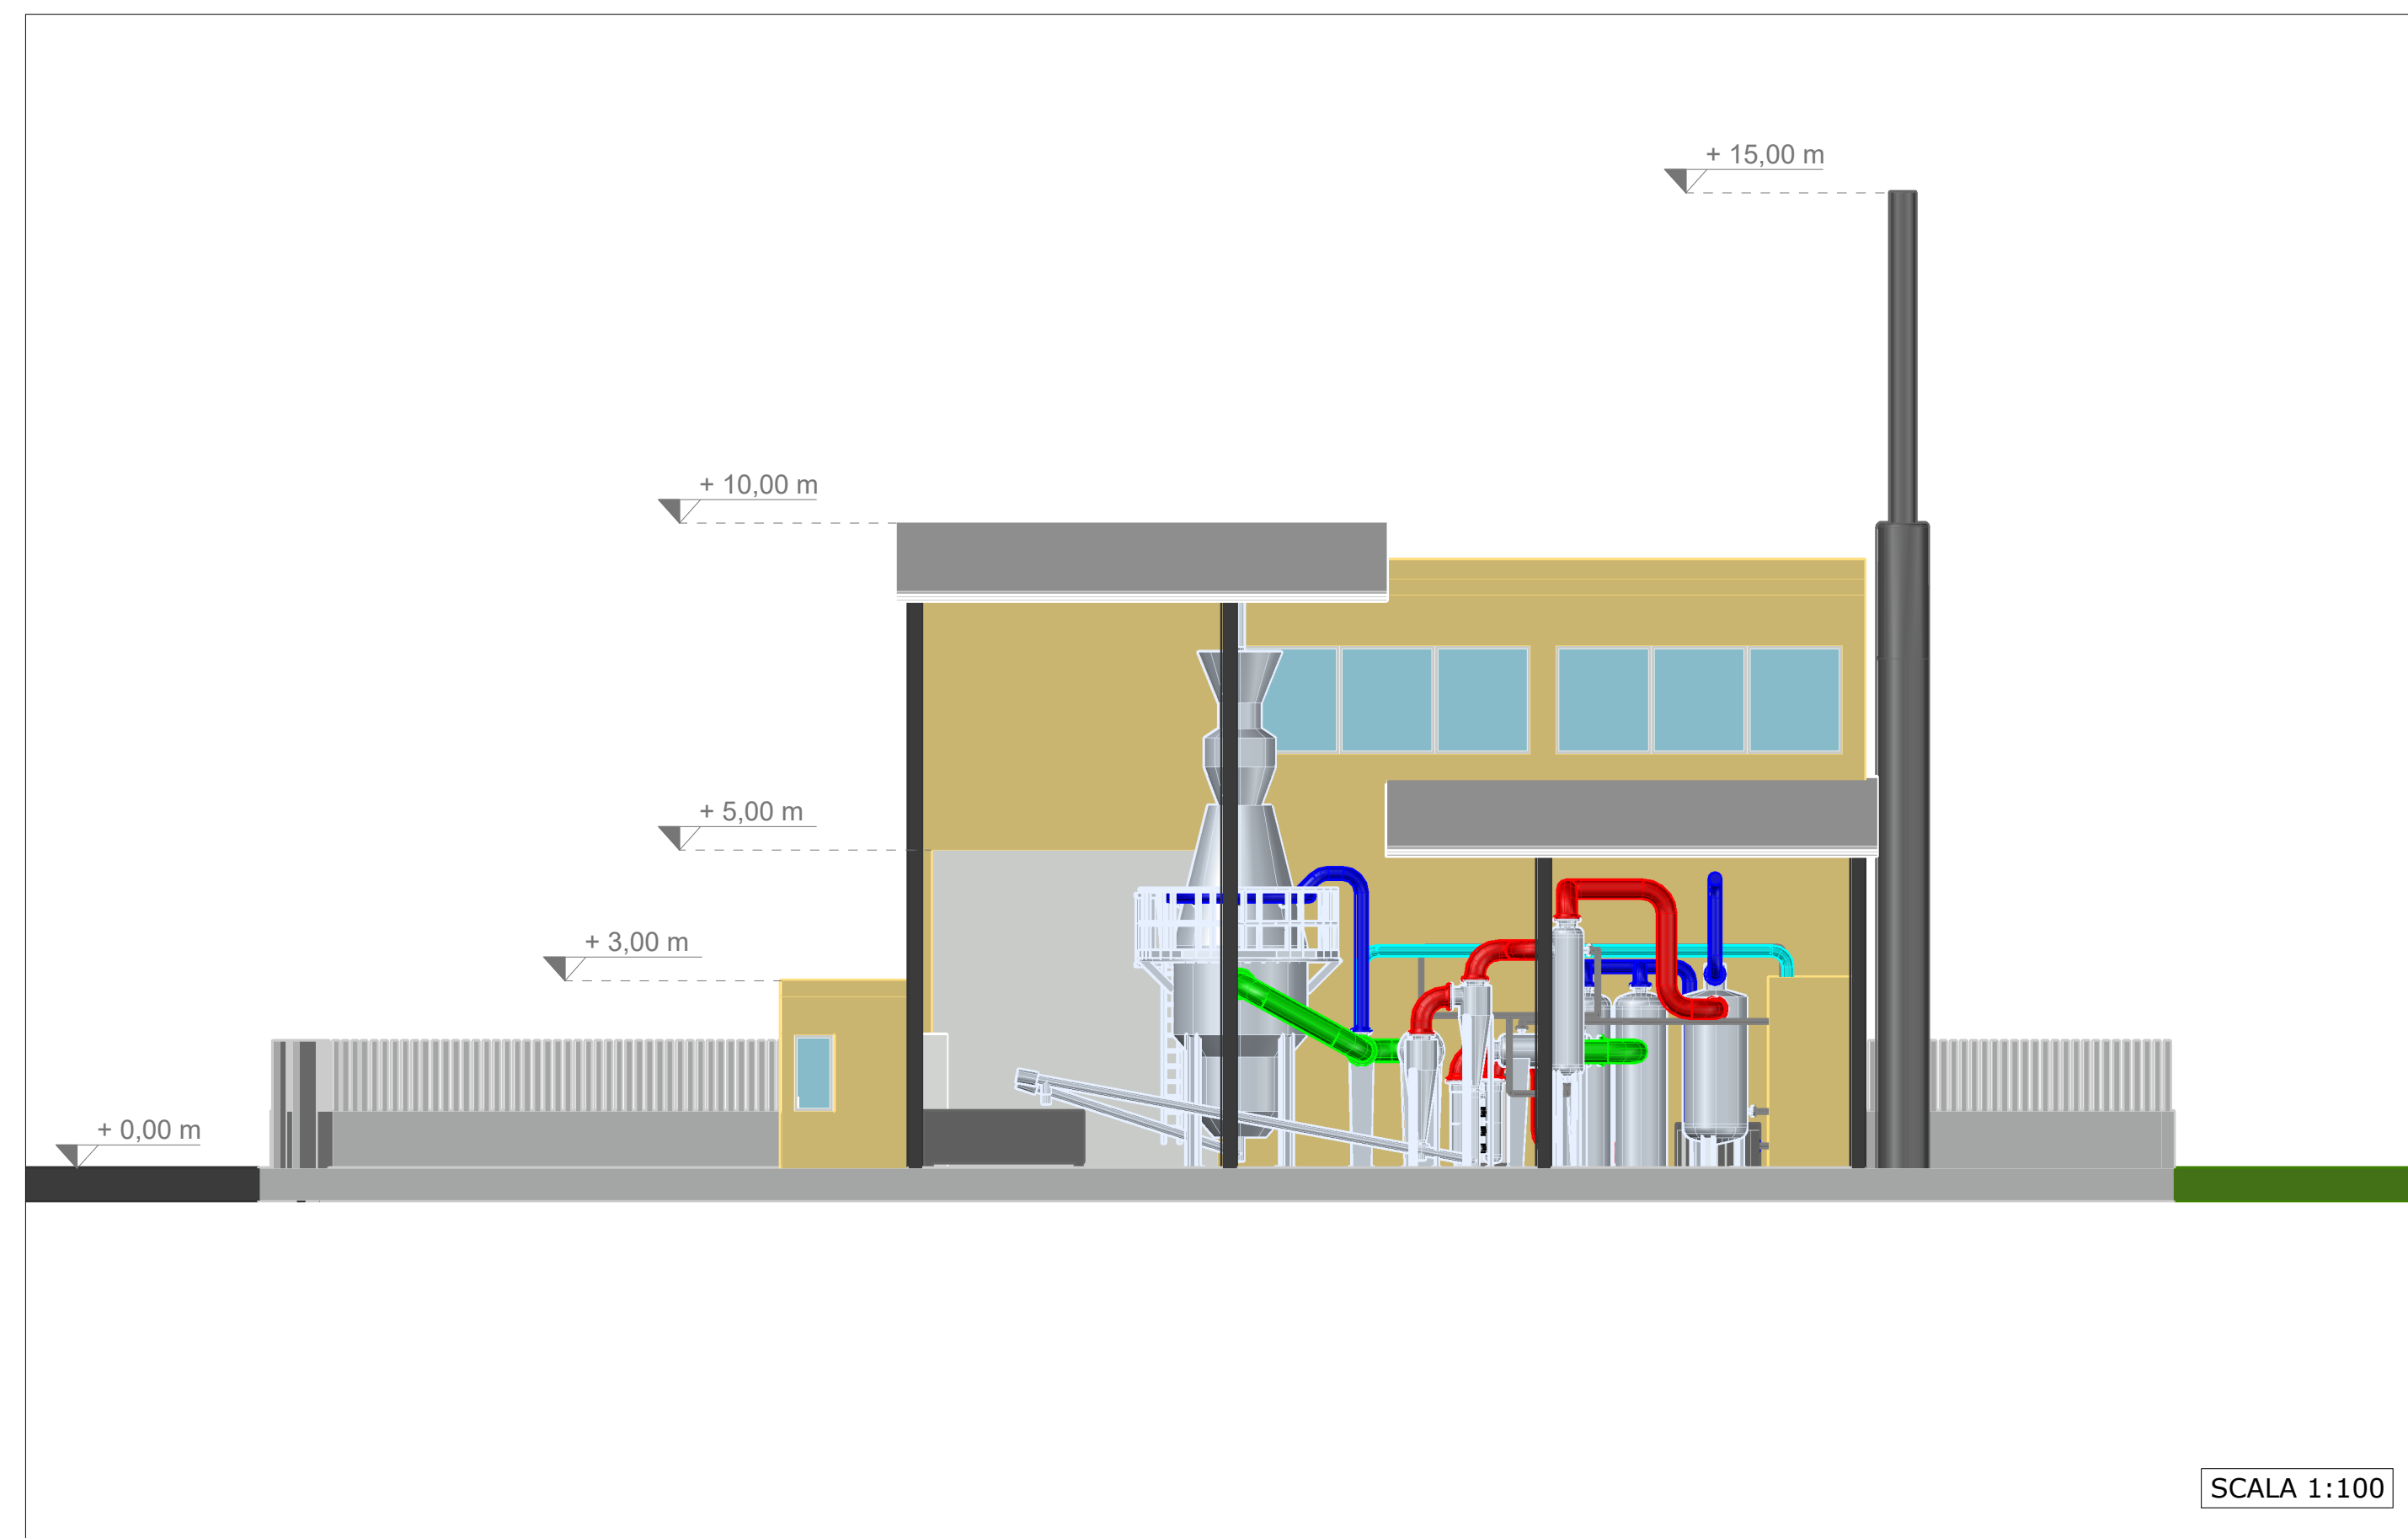


PROSPETTO NORD

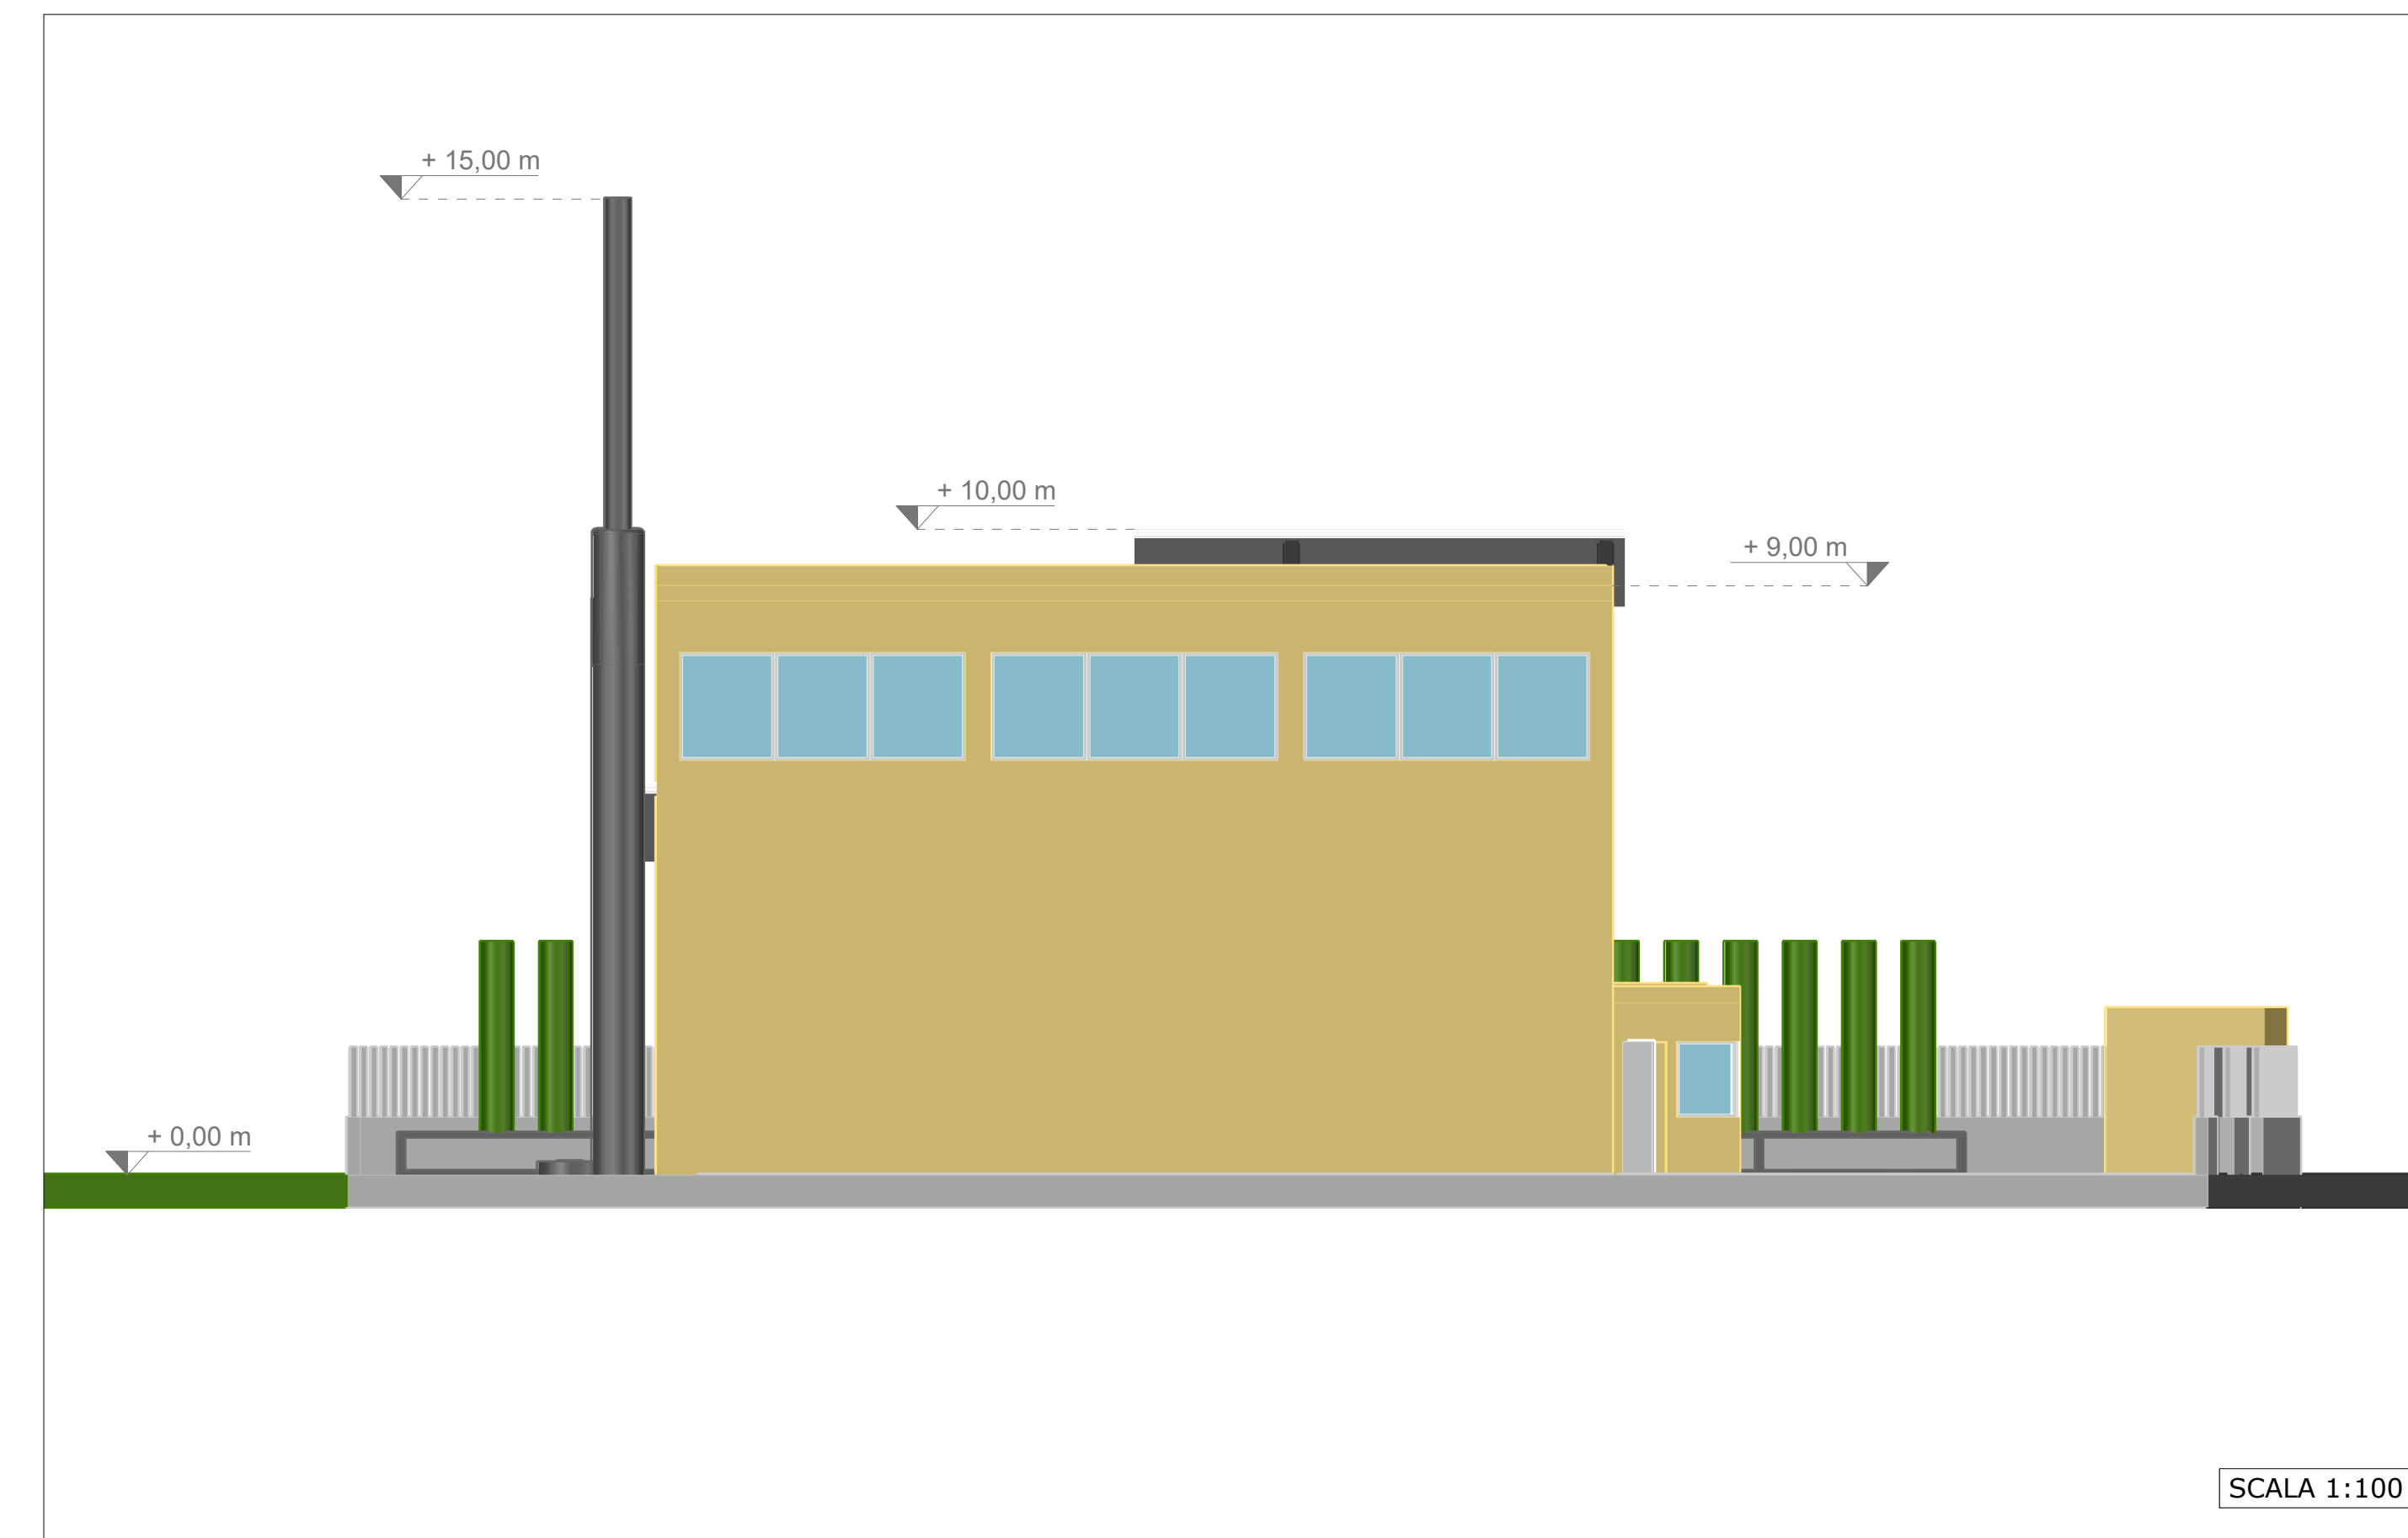


SEZIONE A-A'

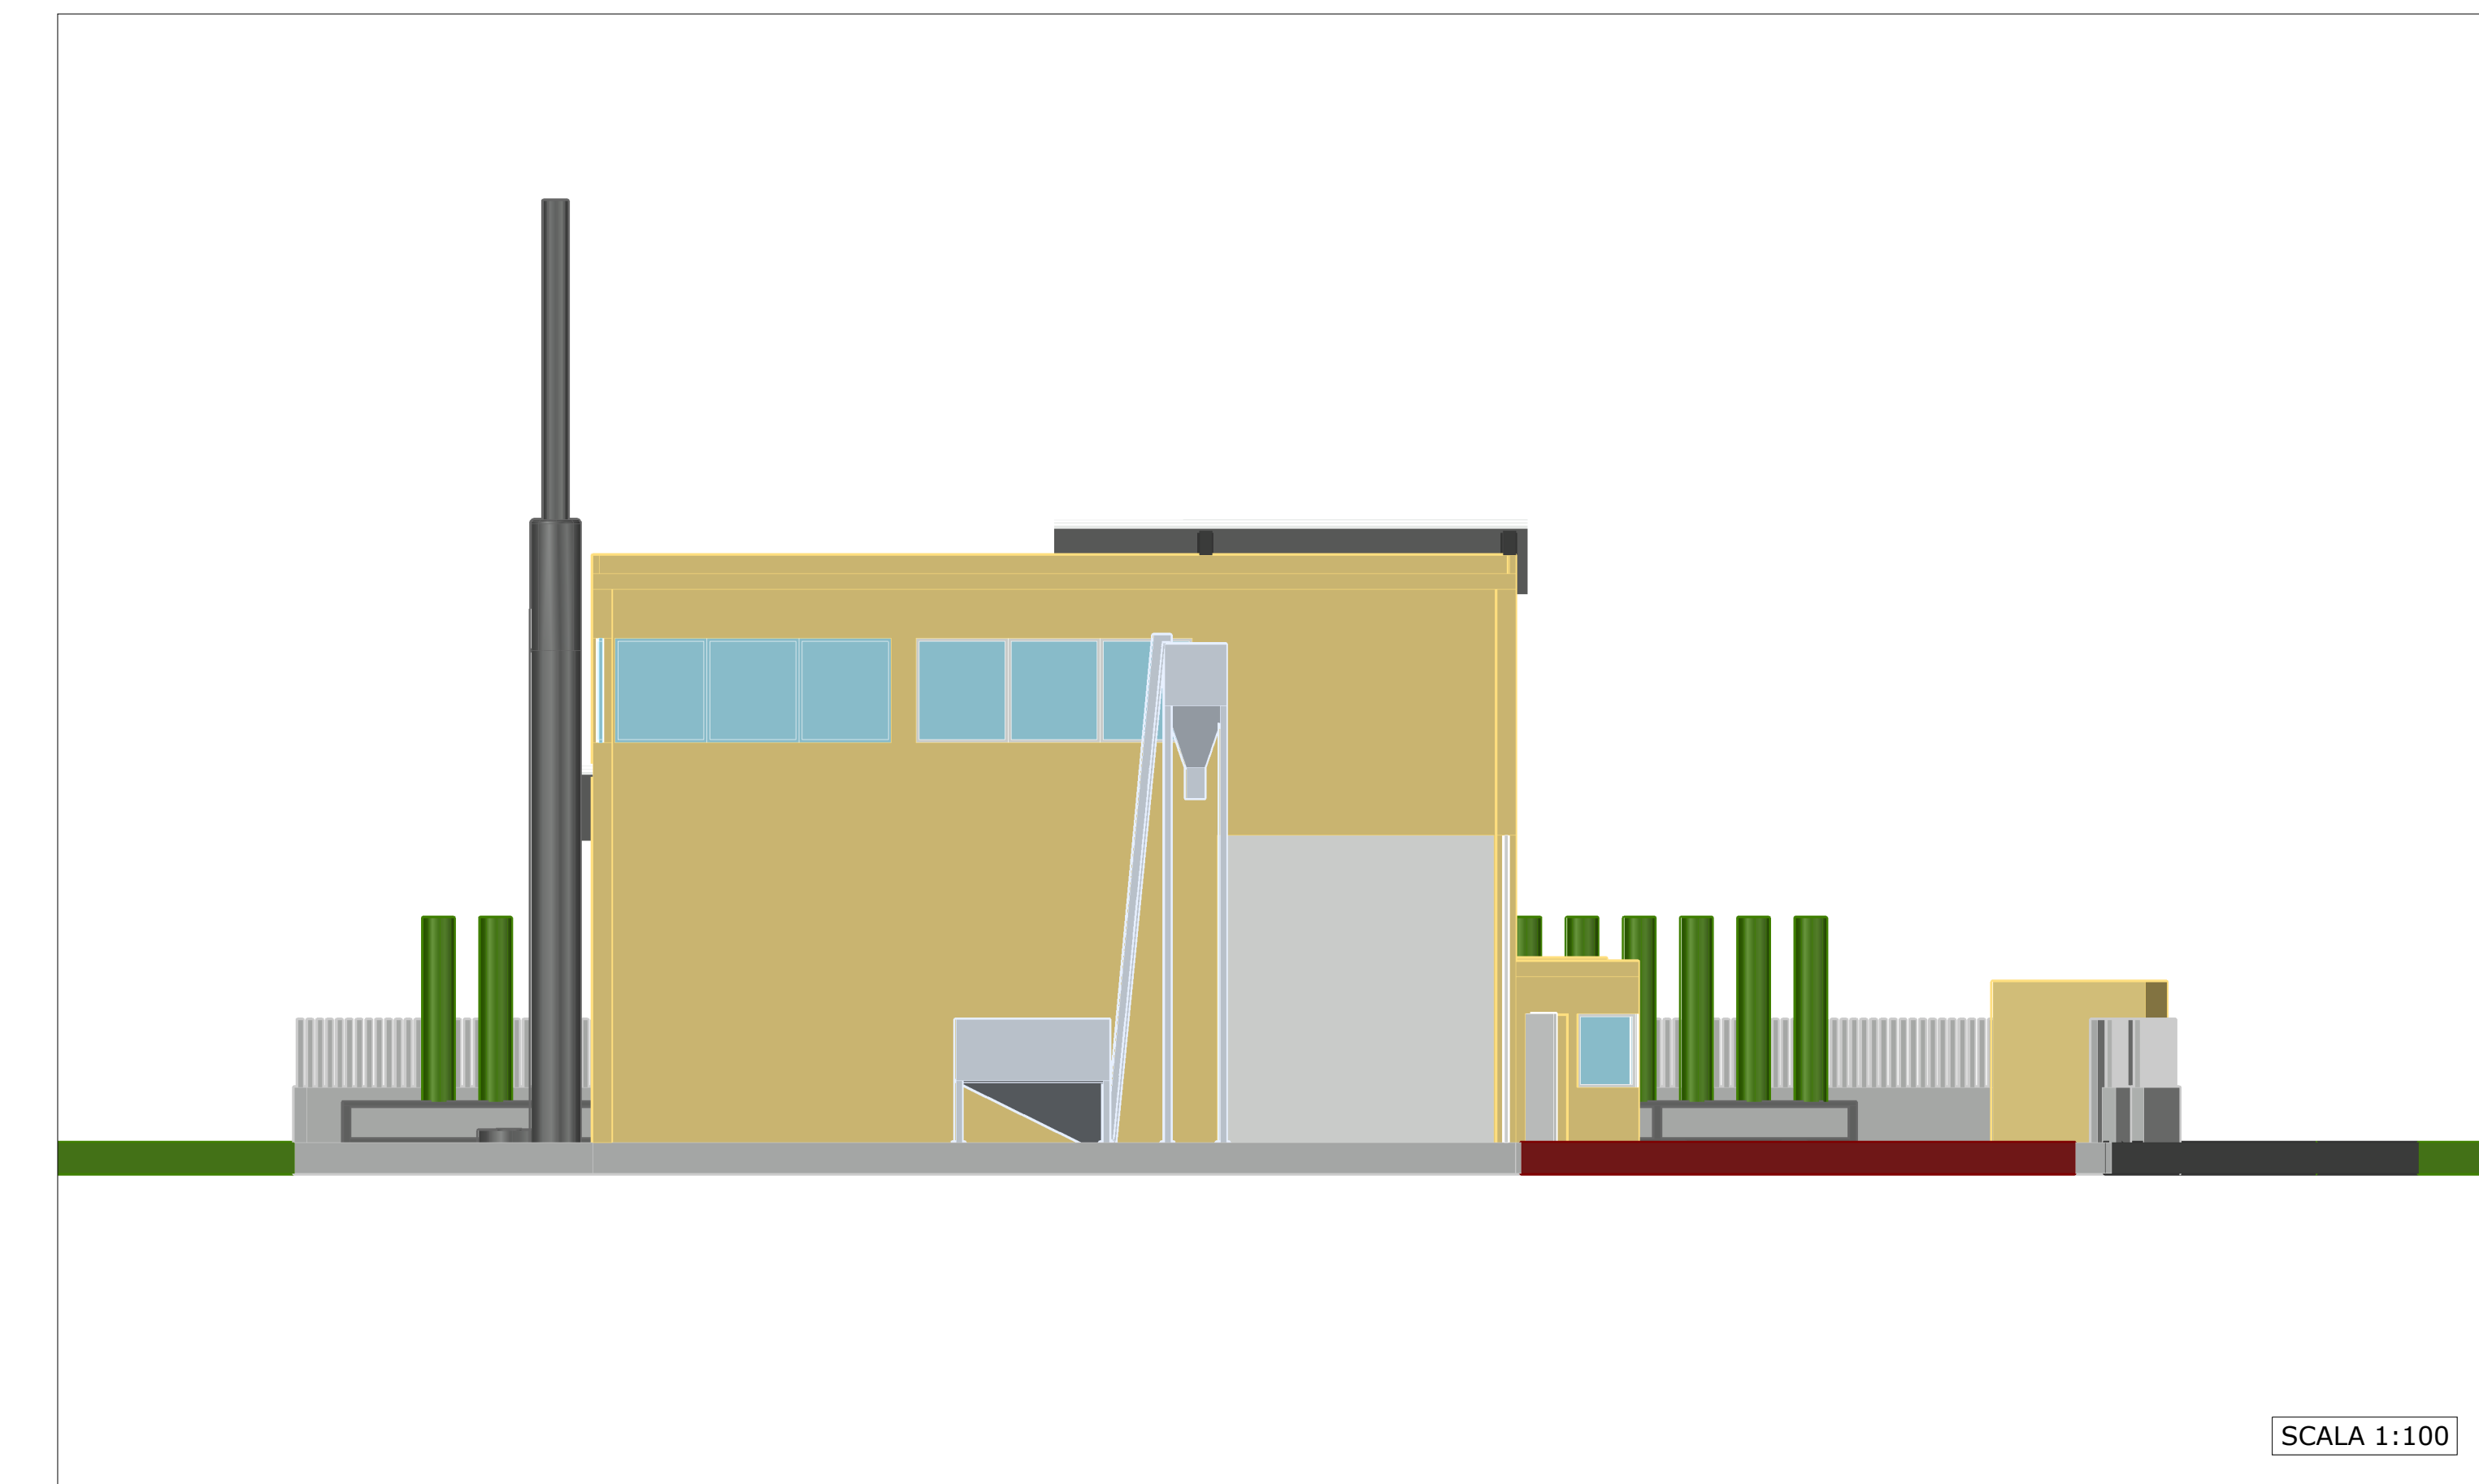


PROSPETTO OVEST

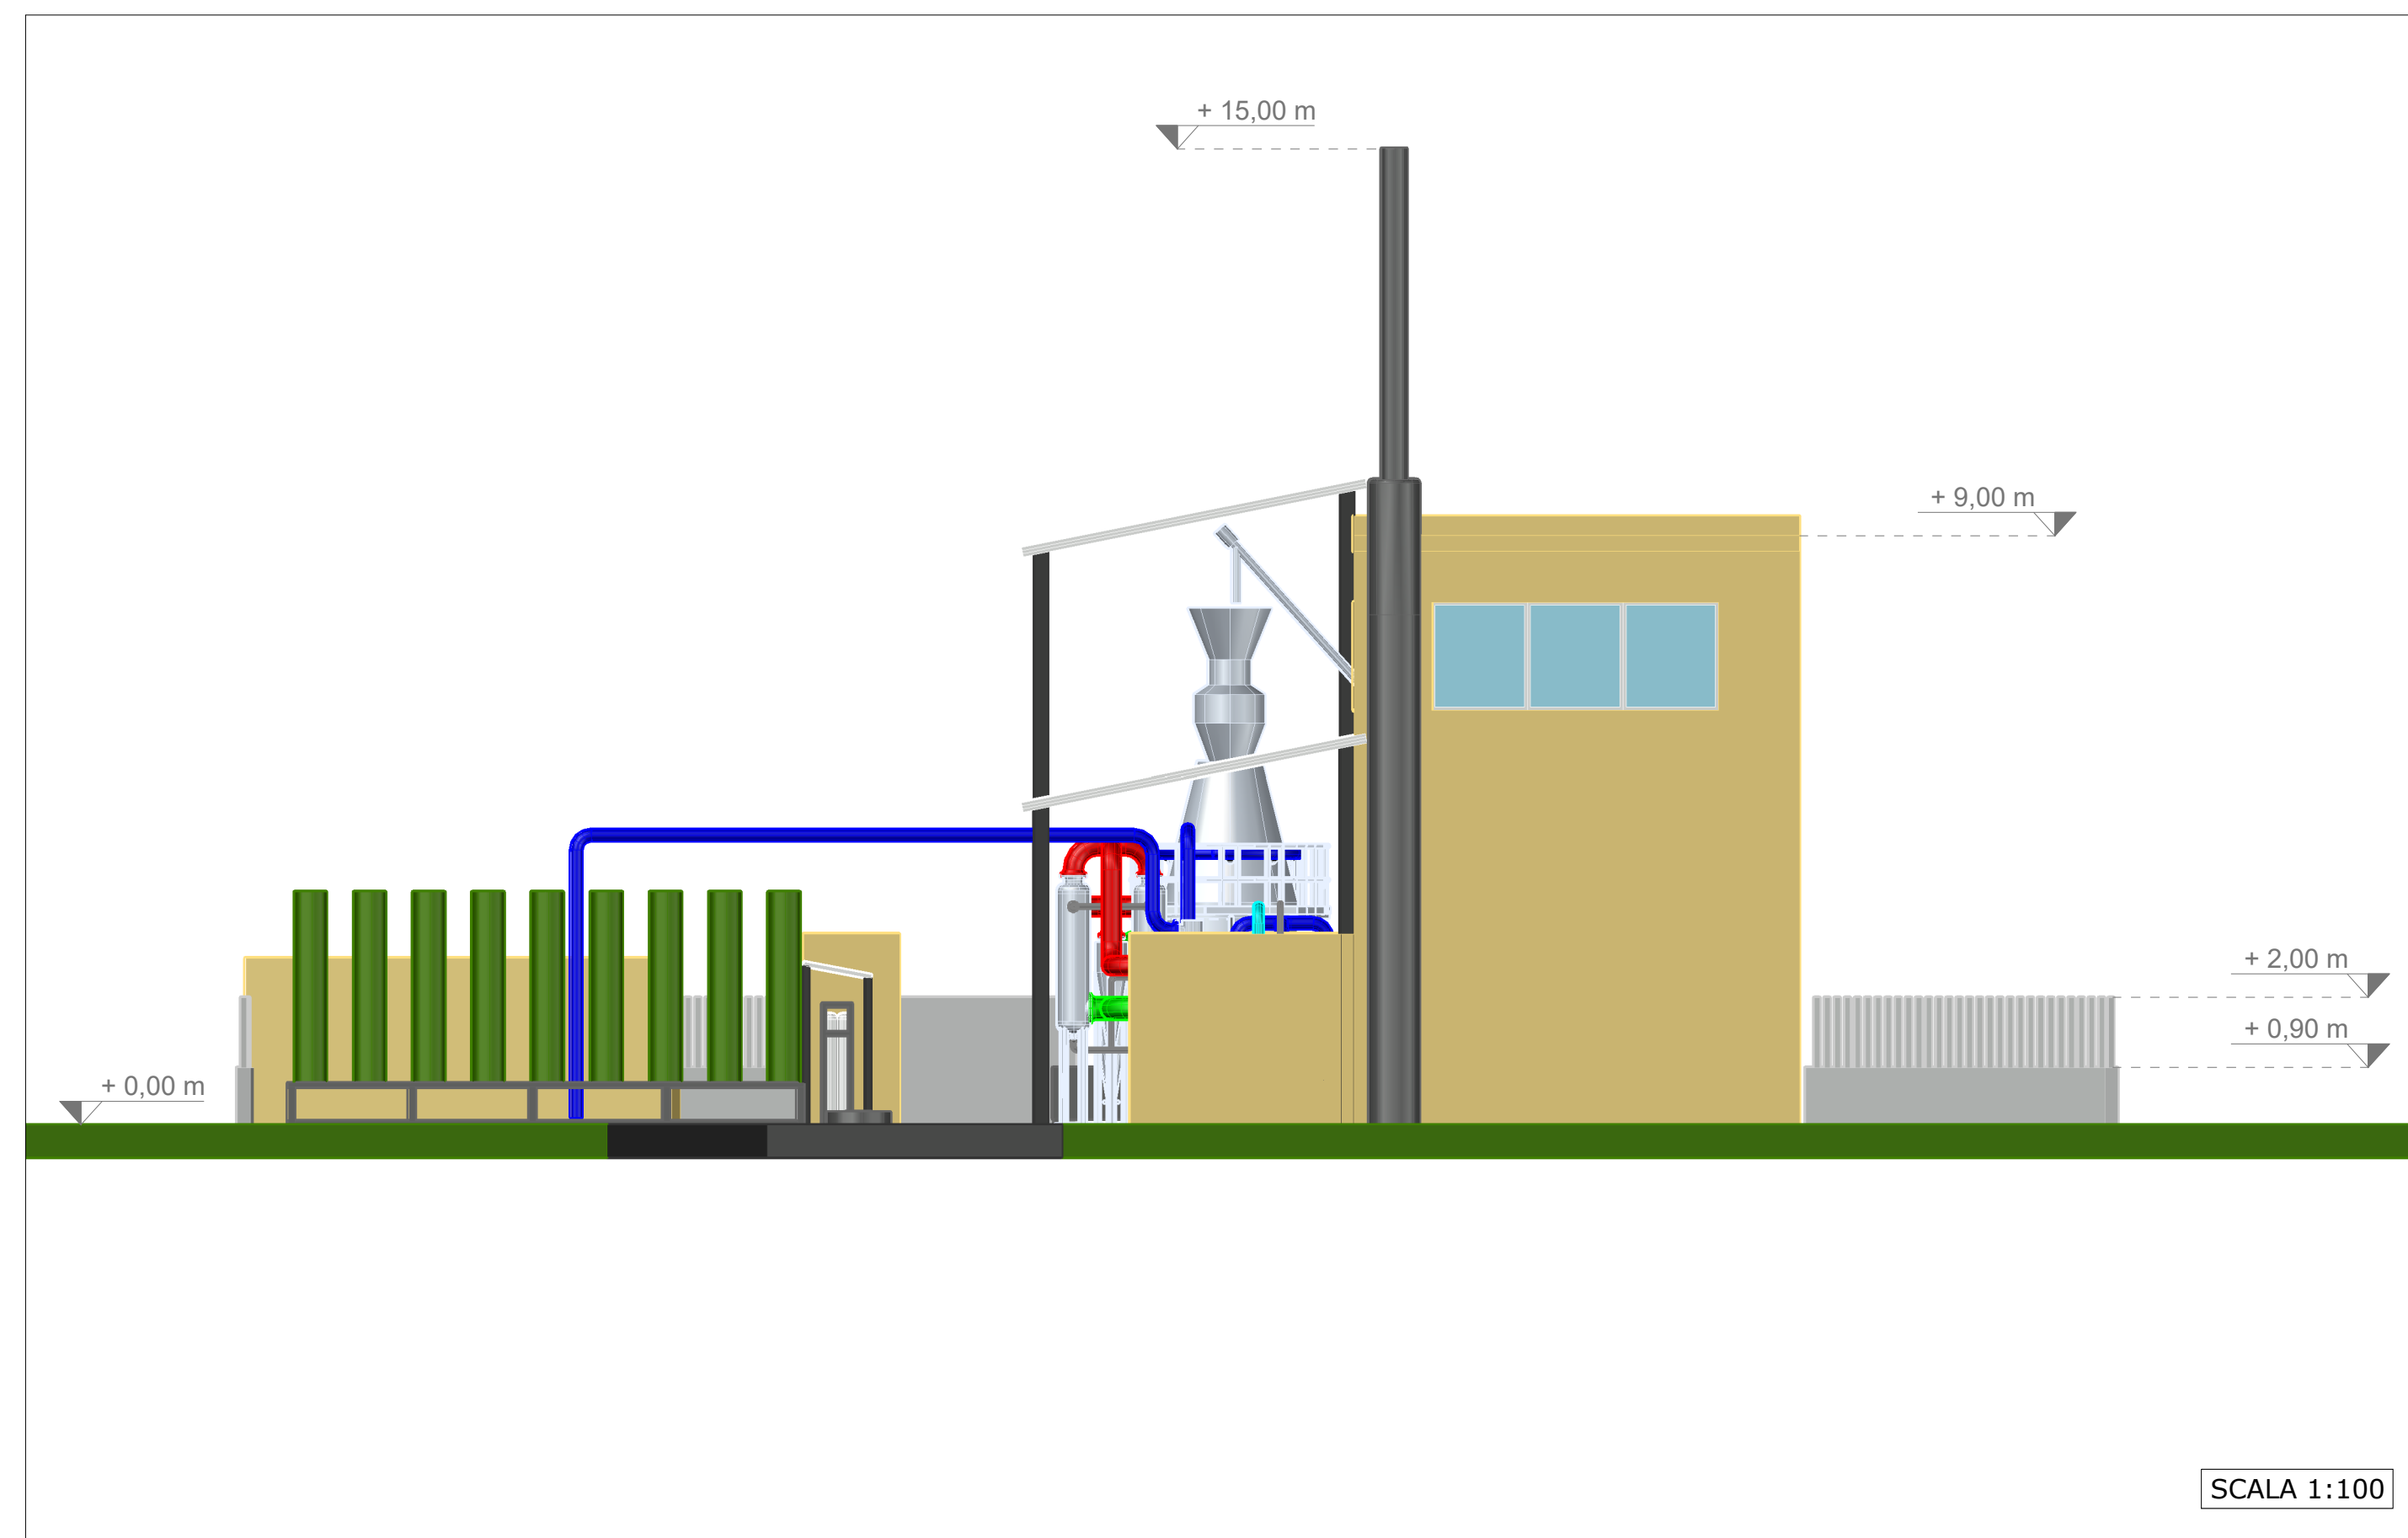


PROSPETTO EST

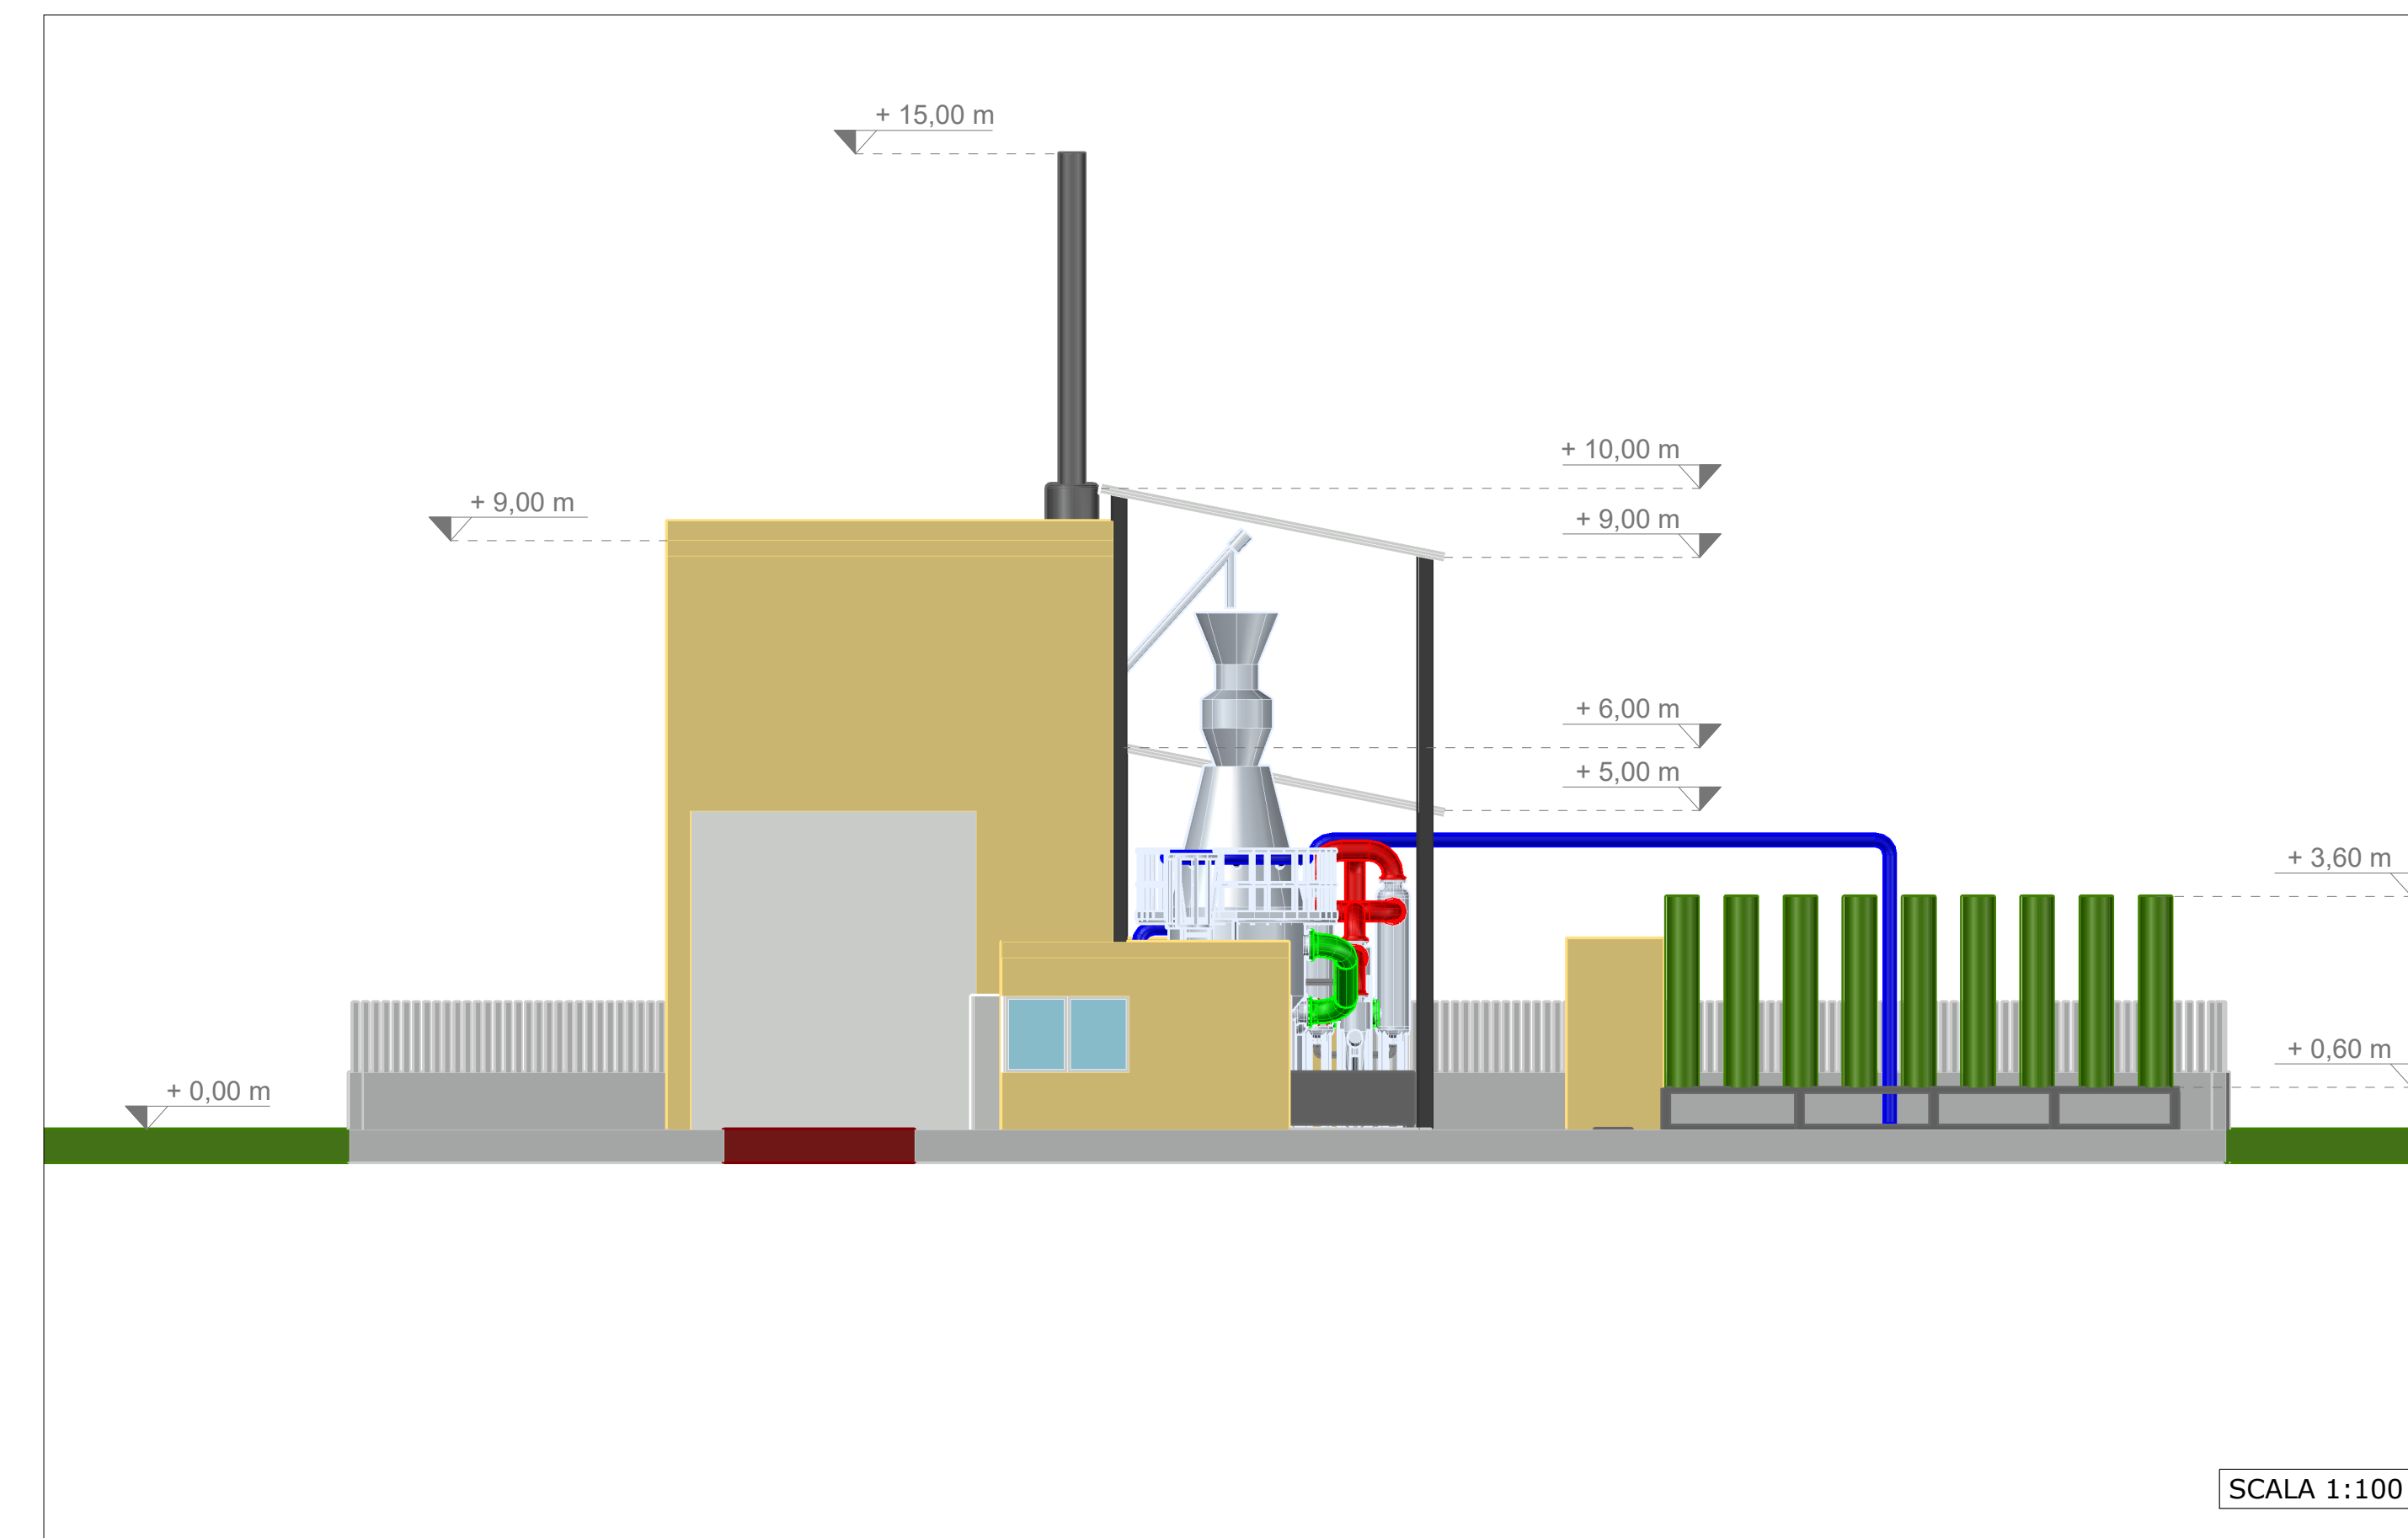


SEZIONE B-B'

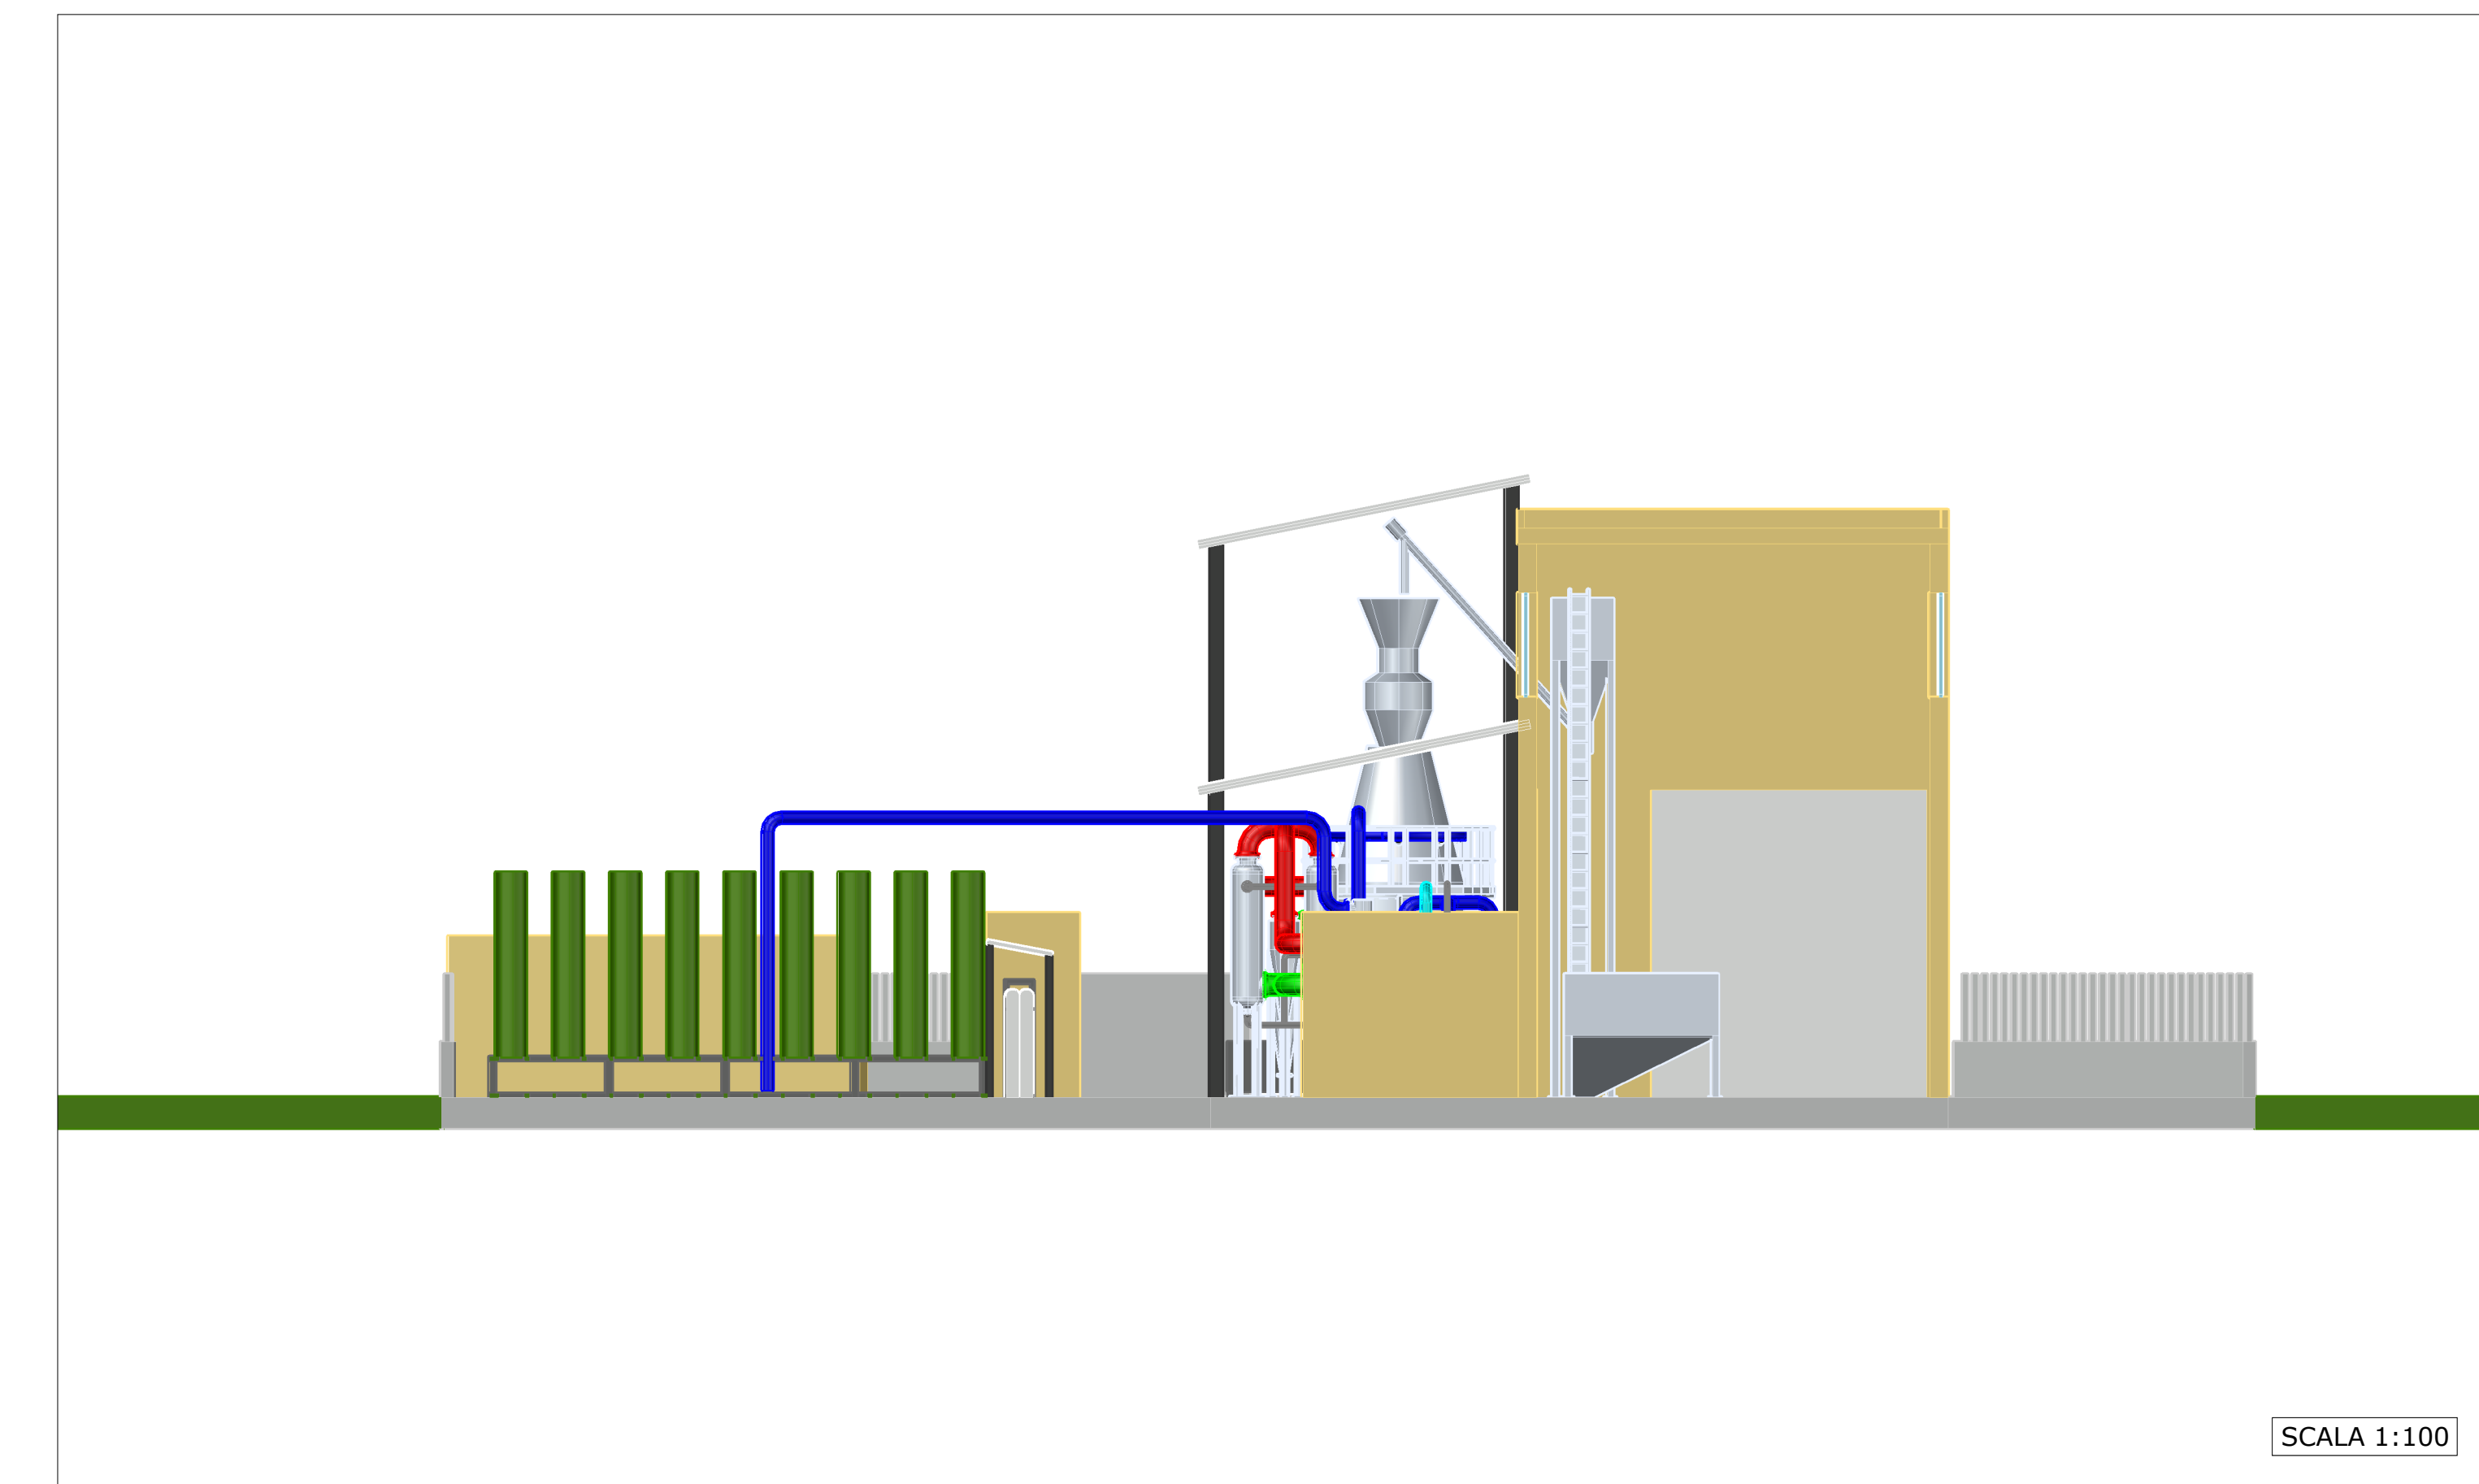

PIANTA PIANO TERRA

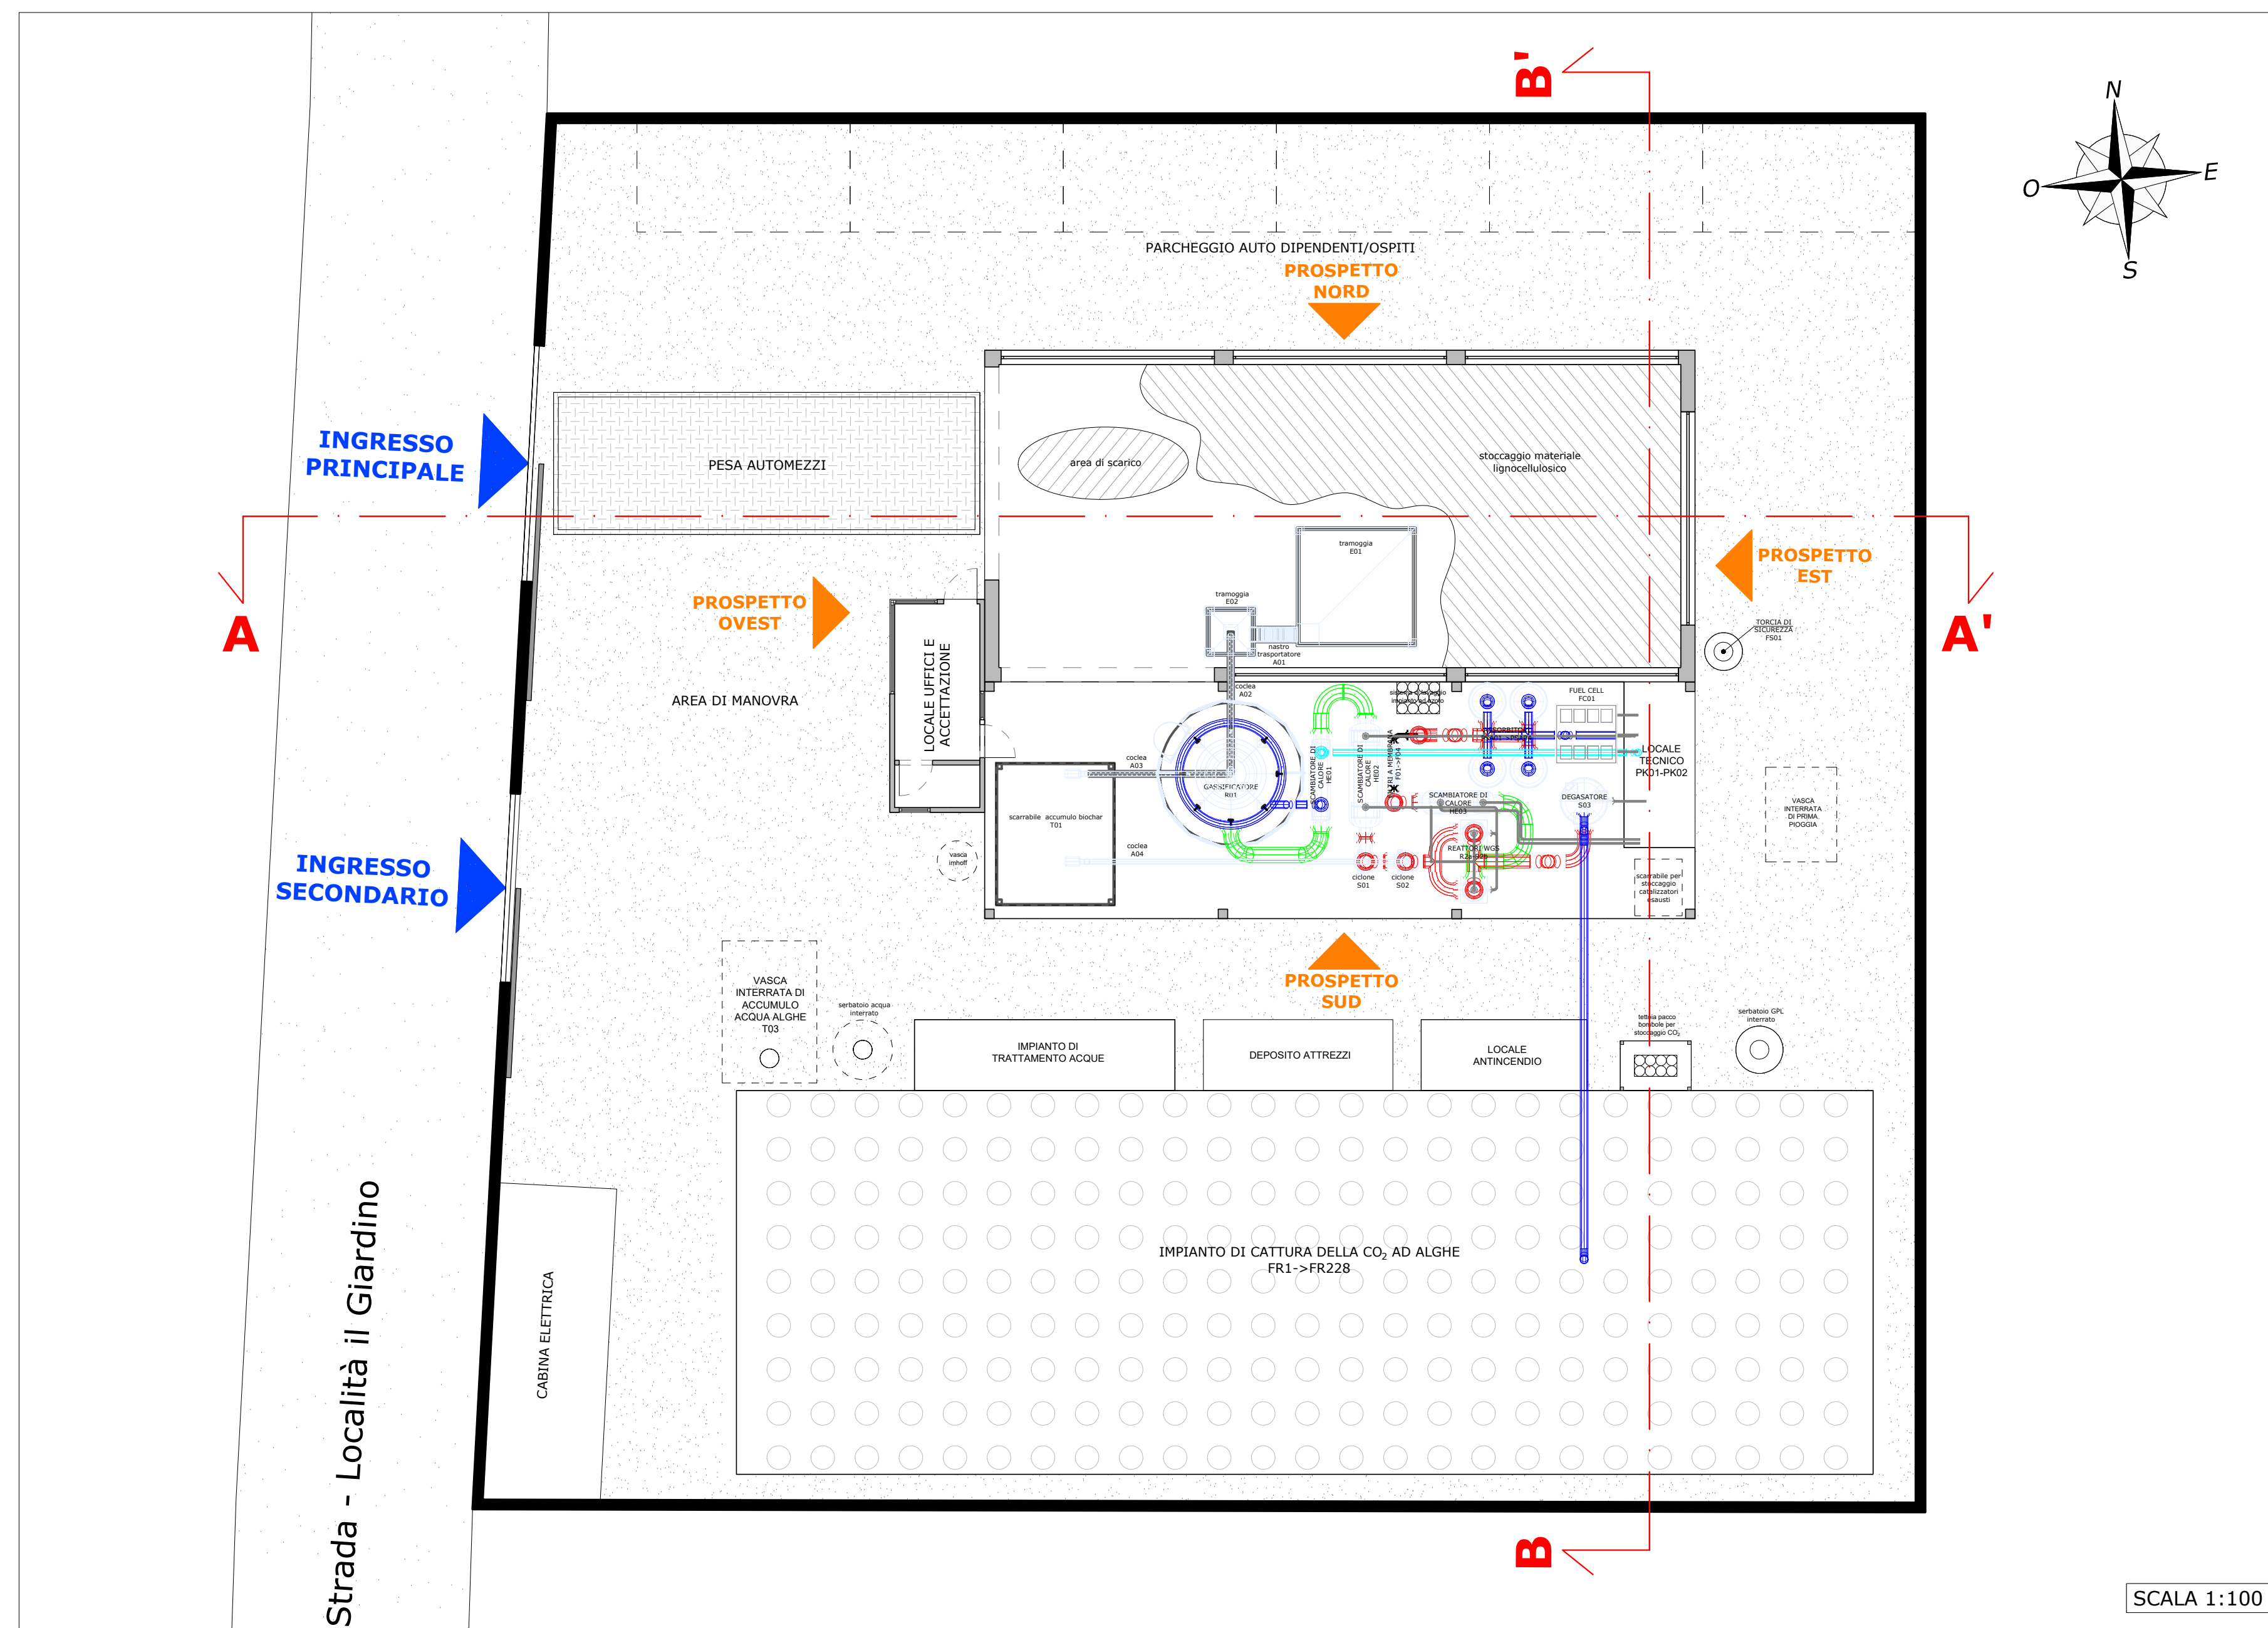

PIANTA COPERTURE

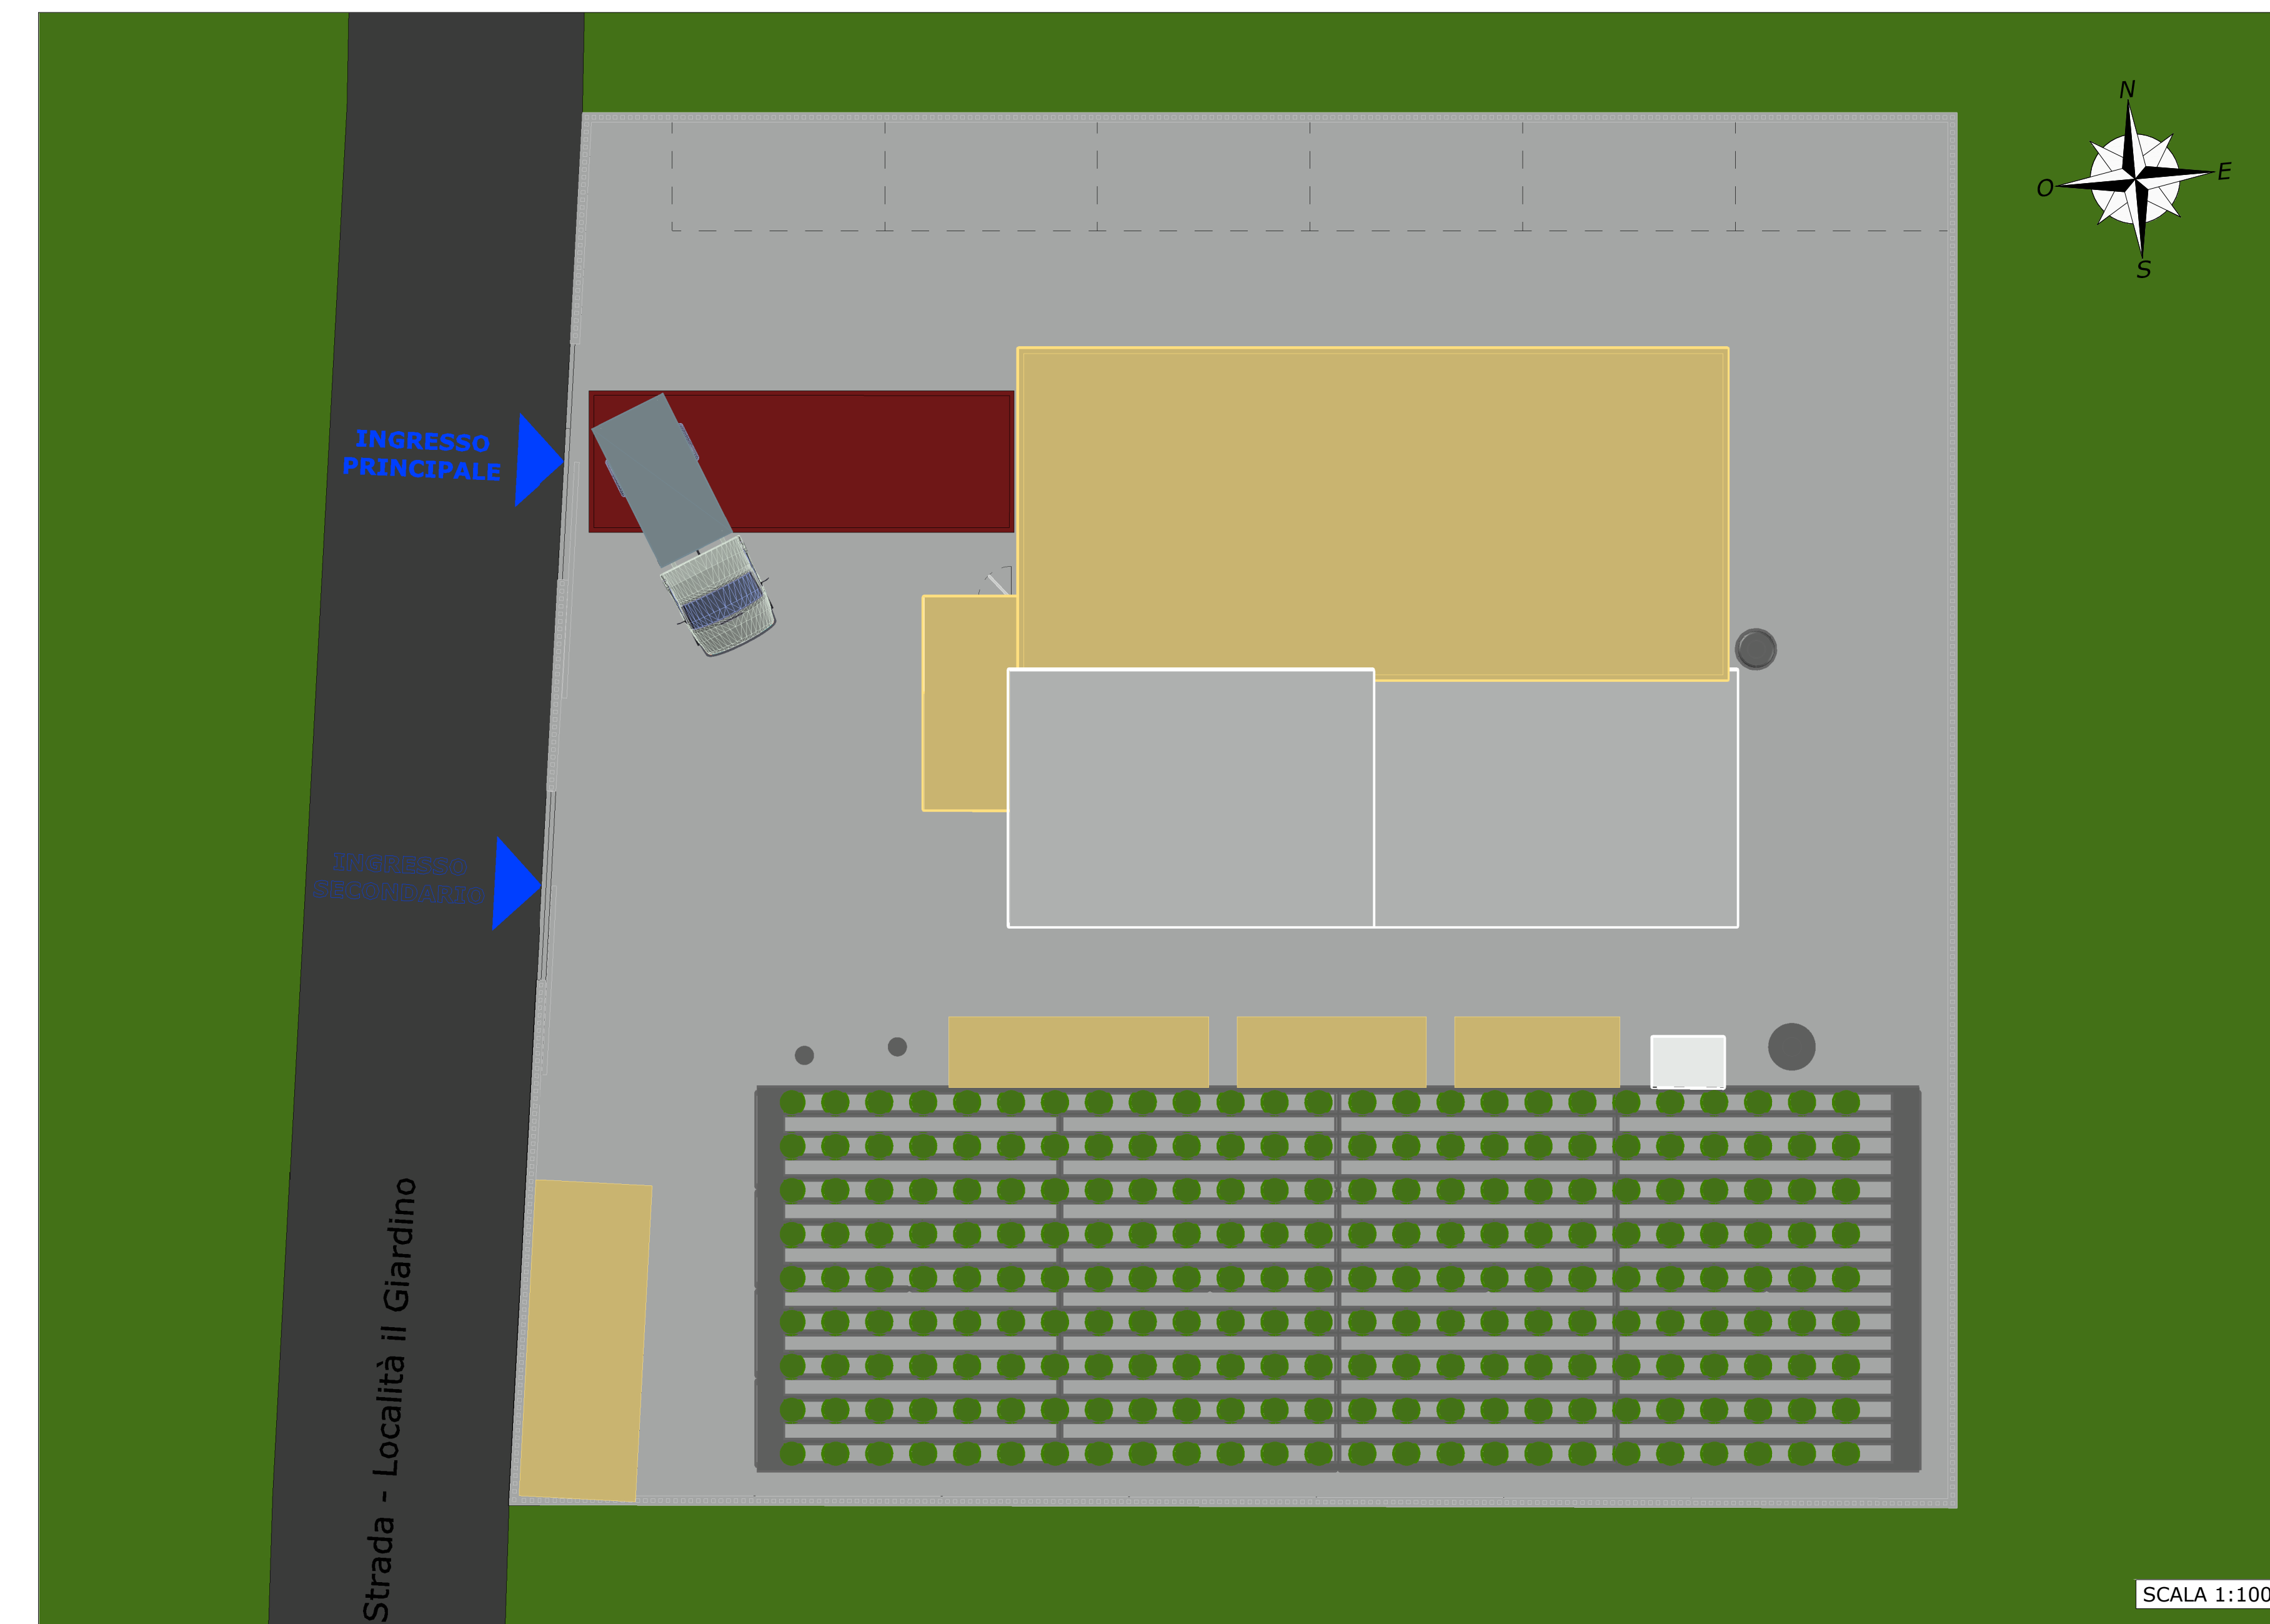

Disclaimer:
"Progetto finanziato dall'Unione europea - NextGenerationEU. I punti di vista e le opinioni espresse sono tuttavia solo quelli degli autori e non riflettono necessariamente quelli dell'Unione europea o della Commissione europea. Né l'Unione europea né la Commissione europea possono essere ritenute responsabili per essi"


file di origine: GCEa.9D PFFE v1 Layout s11.dwg



REGIONE TOSCANA
IMPIANTO INNOVATIVO INTEGRATO DI TRASFORMAZIONE DI BIOMASSE LIGNOCELLULOSICHE PER LA VALORIZZAZIONE DEL PATRIMONIO AGROFORESTALE
 UBICAZIONE DELL'INTERVENTO: COMUNE DI RIPARBELLA (PI)
 P.R.R.: INTERVENTO A.1 "STUDIO DI FATTIBILITÀ TECNICO-ECONOMICA PER LA VALORIZZAZIONE DEL PATRIMONIO AGROFORESTALE"
 MISSIONE 2 - RIVULSIONE VERDE E TRANSIZIONE ECOLOGICA
 COMPONENTE 1 - ECONOMIA CIRCOLARE E AGRICOLTURA SOSTENIBILE (MAC1)
 INVESTIMENTO 3.3 GREEN COMMUNITIES
 CUP D99H22000090006

| | | |
|-------------------------------|-------------------|-----------------|
| Livello progettazione | Versione progetto | Codice progetto |
| Fattibilità Tecnico-Economica | v1 | GCEa.9D |
| Elaborato grafico | Scala | Data |
| IMP.04 | 1:100 | 28 marzo 2025 |

Layout dell'impianto
 Pianta, prospetti e sezioni

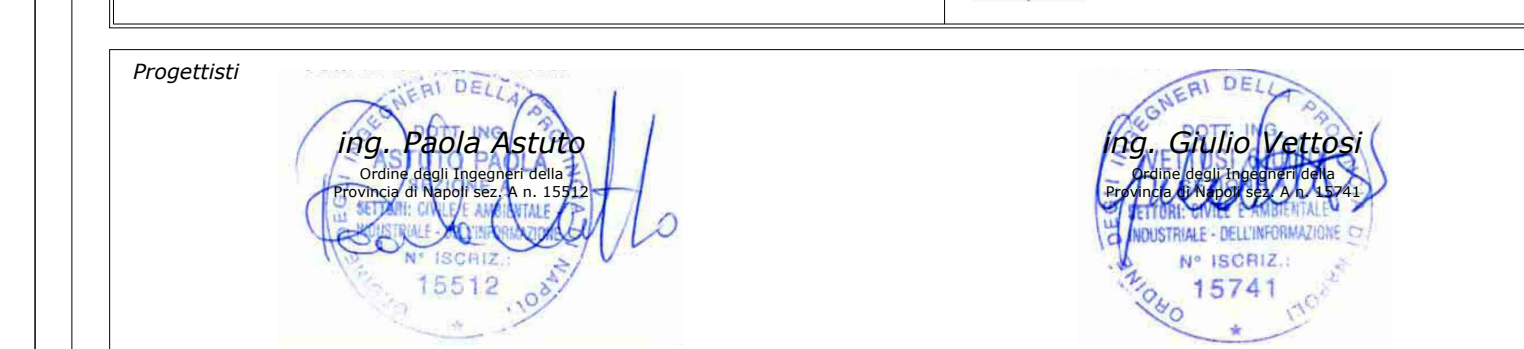

| | | | | | |
|--------------------|----------------------|-------------------|----------------------------|---------------------|-------------------|
| versione | revisione | data | oggetto | revisione documento | Disegnata tecnica |
| 1 | 01 | 28/3/2025 | Prima emissione | | Ing. Paola Astuto |
| Redatto | Verificato | Approvato | Codice documento/rev | | |
| Ing. Marco D'Agata | Ing. Giulia Vercelli | Ing. Paola Astuto | GCEa.9D PFFE v1 IMP.04_r01 | | |

La INFING INDUSTRIA & AMBIENTE S.r.l.s. è una titolare dei diritti di proprietà intellettuale del presente elaborato grafico. Ogni violazione di tali diritti sarà perseguita al senso della vigente normativa in materia.

Logo of infing and logo of NextGenerationEU.