COMUNE DI CASTAGNETO CARDUCCI

AMPLIAMENTO DELLA EX SCUOLA SECONDARIA DI PRIMO GRADO
IN FRAZ. DONORATICO, PIAZZALE EUROPA

CODICE ELABORATO

AR.01.04

PROGETTO **ESECUTIVO**

ELABORATO:

PIANTA DELLE COPERTURE

Elaborati descrittivi	ED	
Stato attuale	SA	
Sistemazioni esterne	SE	
Progetto Architettonico	AR	●
Progetto Strutturale	PS	
Acustica	AC	
Prevenzione Incendi	PI	
Impianto Idrico Sanitario	ID	
Impianti Termomeccanici	IM	
Impianto Antincendio	IA	
Impianti Elettrici e Speciali	IE	

CODE

SCALA 1:50

DATA 15/01/2022

NOME FILE

AR.01.02-07b.dwg

PROGETTISTI:

Ing. FERDINANDO CARDELLA
ORDINE INGEGNERI della Provincia di PISA
N° 2026 Sezione A
INGEGNERE CIVILE E AMBIENTALE
INGEGNERE DELL'INFORMAZIONE

ING. FERDINANDO CARDELLA

REV.	DATA	OGGETTO
0	15/01/2022	EMISSIONE

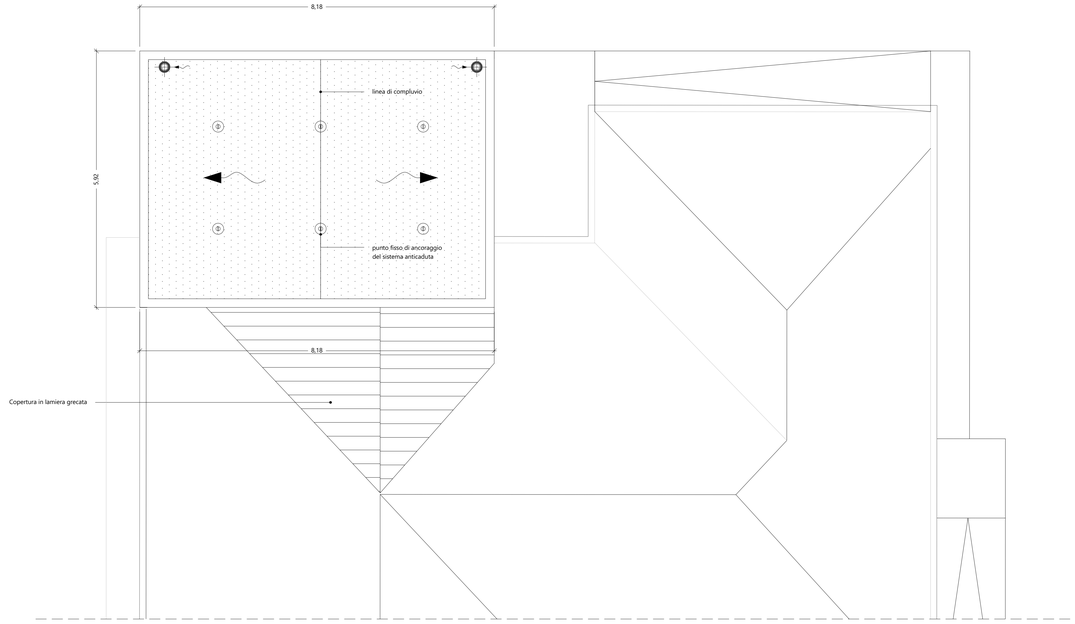

PIANTA PIANO TERRA - Blocco Ovest (Servizi Igienici)

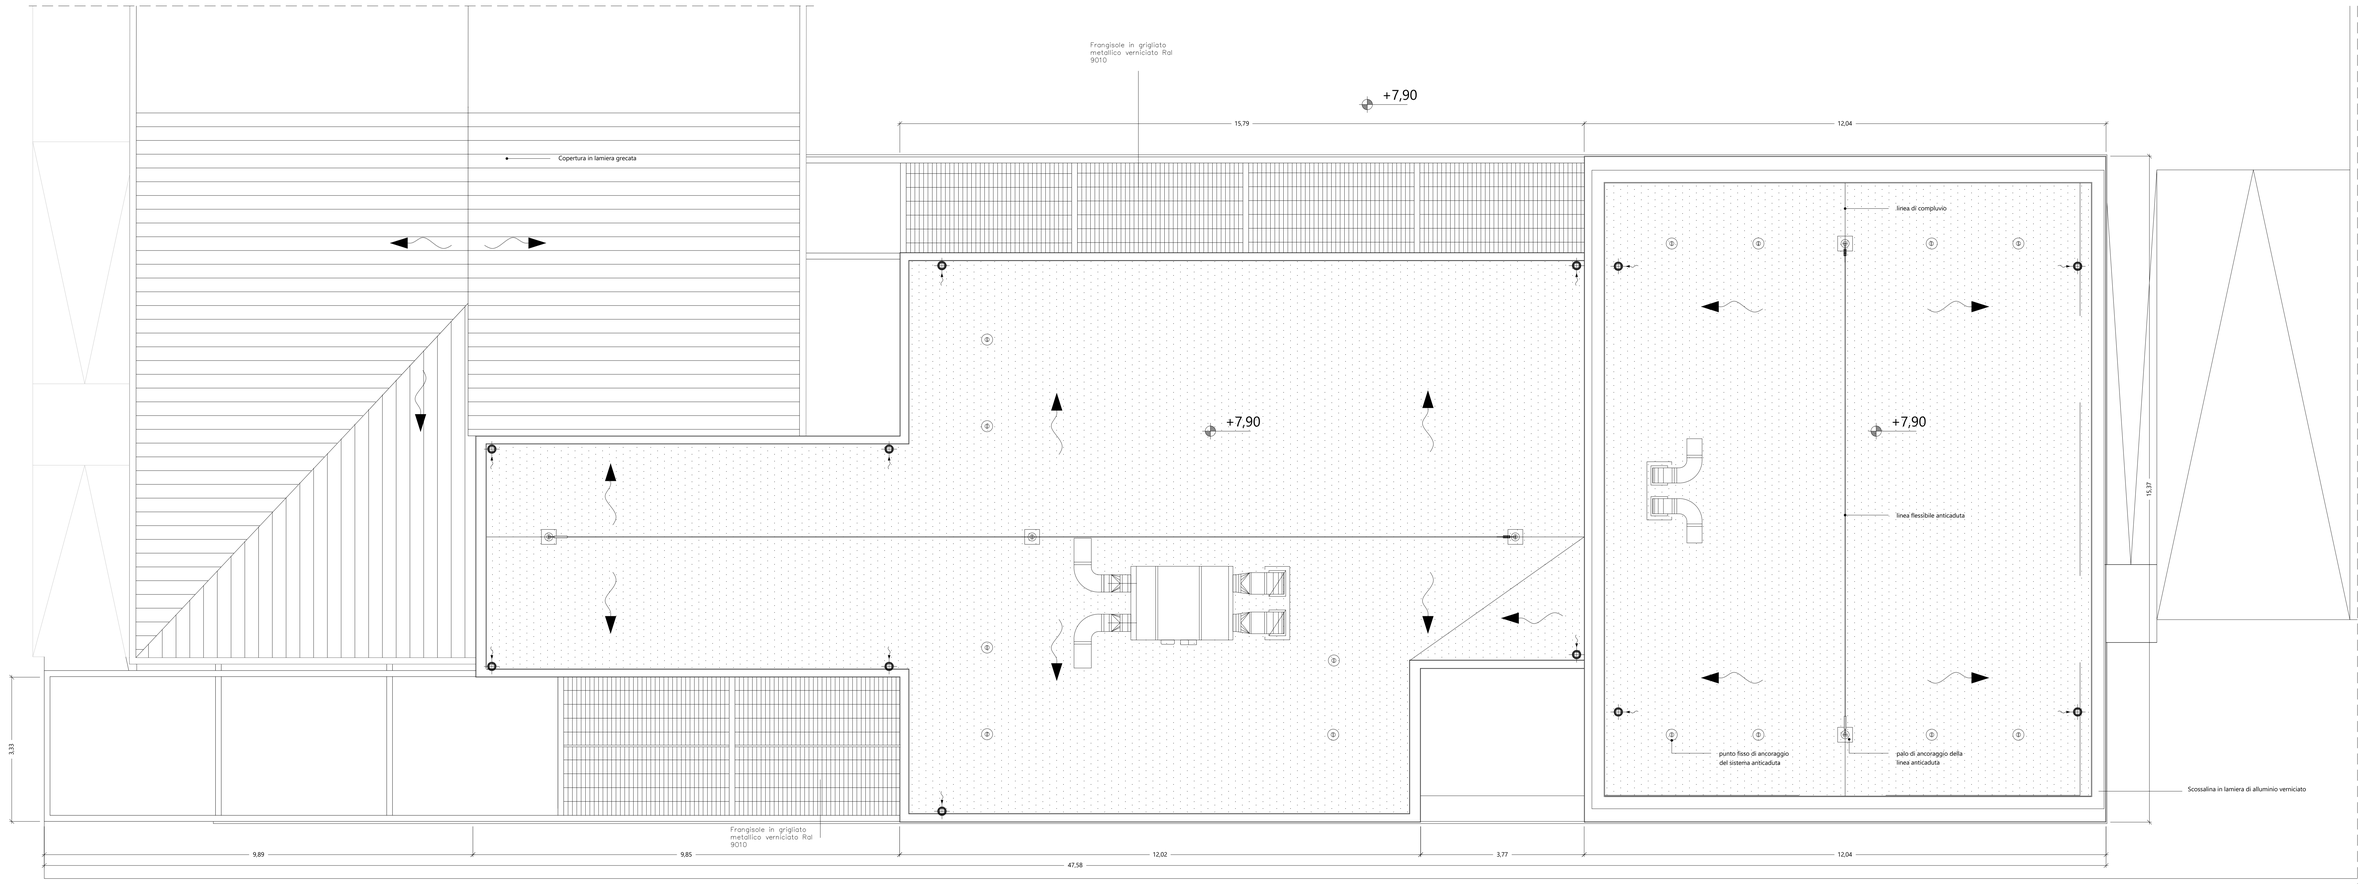

PIANTA COPERTURA - Blocco Est (Aule)