



COMUNE DI CASTAGNETO CARDUCCI

AMPLIAMENTO DELLA EX SCUOLA SECONDARIA DI PRIMO GRADO IN
FRAZ. DONORATICO, PIAZZALE EUROPA

CODICE ELABORATO

PROGETTO ESECUTIVO

ELABORATO:

AR.01.04

PIANTA DELLE COPERTURE




Elaborati descrittivi	ED	PROGETTISTI:
Stato attuale	SA	
Sistemazioni esterne	SE	
Progetto Architettonico	AR	
Progetto Strutturale	PS	
Acustica	AC	
Prevenzione Incendi	PI	
Impianto Idrico Sanitario	ID	
Impianti Termomeccanici	IM	
Impianti Antiriscaldamento	IA	
Impianti Elettrici e Speciali	IE	


ING. FERDINANDO CARDELLA
ORDINE INGEGNERI della Provincia di PISA
N° 2026 Sezione A
INGEGNERIA CIVILE E PROFESSIONALE
INGEGNERIA DELL'AMBIENTE

ING. FERDINANDO CARDELLA

SCALA	1:50	PREV.	DATA	OGGETTO
DATA	15/01/2022			EMISSIONE
NUMERO FILE	AR.01.02-07b.dwg			

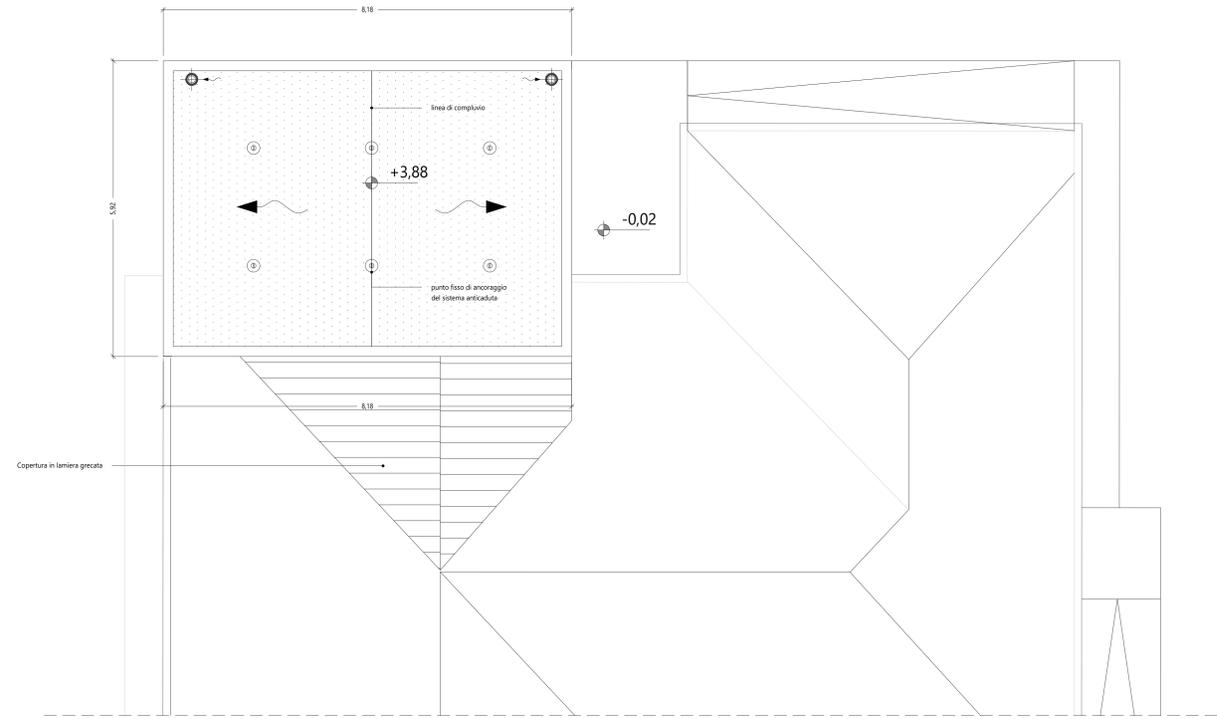

PIANTA PIANO TERRA - Blocco Ovest (Servizi Igienici)

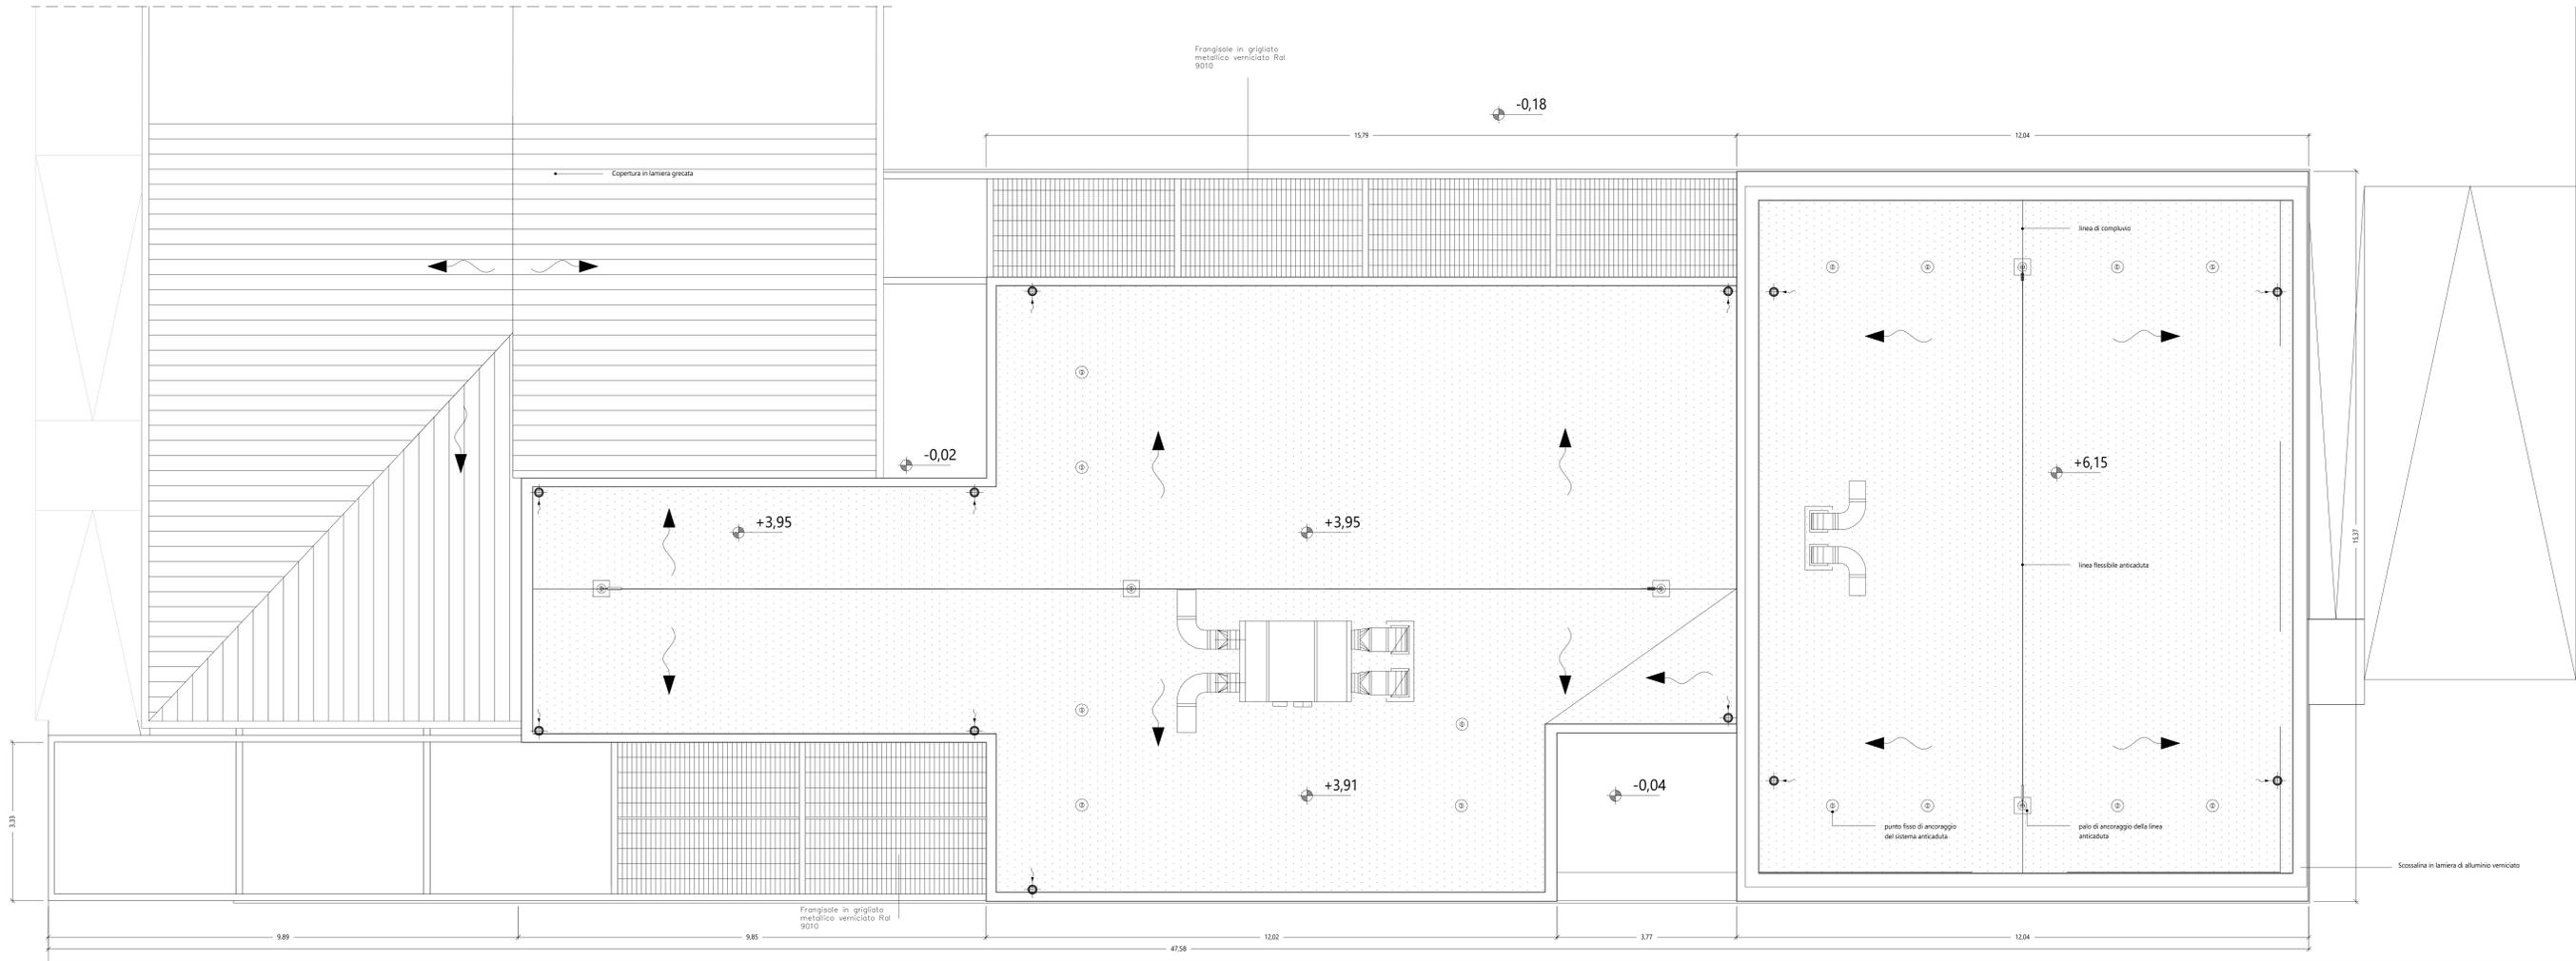

PIANTA COPERTURA - Blocco Est (Aule)