COMUNE DI CASTAGNETO CARDUCCI

AMPLIAMENTO DELLA EX SCUOLA SECONDARIA DI PRIMO GRADO IN FRAZ. DONORATICO, PIAZZALE EUROPA

PROGETTO **ESECUTIVO**

CODICE ELABORATO

AR.01.08a

ELABORATO:

# STATO SOVRAPPOSTO PIANTA

| | |
|---|---|
| Elaborati descrittivi | ED |
| Stato attuale | SA |
| Sistemazioni esterne | SE |
| Progetto Architettonico | AR |
| Progetto Strutturale | PS |
| Acustica | AC |
| Prevenzione Incendi | PI |
| Impianto Idrico Sanitario | ID |
| Impianti Termomeccanici | IM |
| Impianto Antincendio | IA |
| Impianti Elettrici e Speciali | IE |

PROGETTISTI:

Ing. FERDINANDO CARDELLA
ORDINE INGEGNERI della Provincia di PISA
N° 2026 Sezione A
INGEGNERIA CIVILE E AMBIENTALE
INGEGNERIA DELL'INFORMAZIONE

ING. FERDINANDO CARDELLA

| CODE | SCALA | 1:100 |
|---|---|---|
| | DATA | 15/01/2022 |

NOME FILE: AR.01.08a.dwg

| REV. | DATA | OGGETTO |
|---|---|---|
| 0 | 15/01/2022 | EMISSIONE |

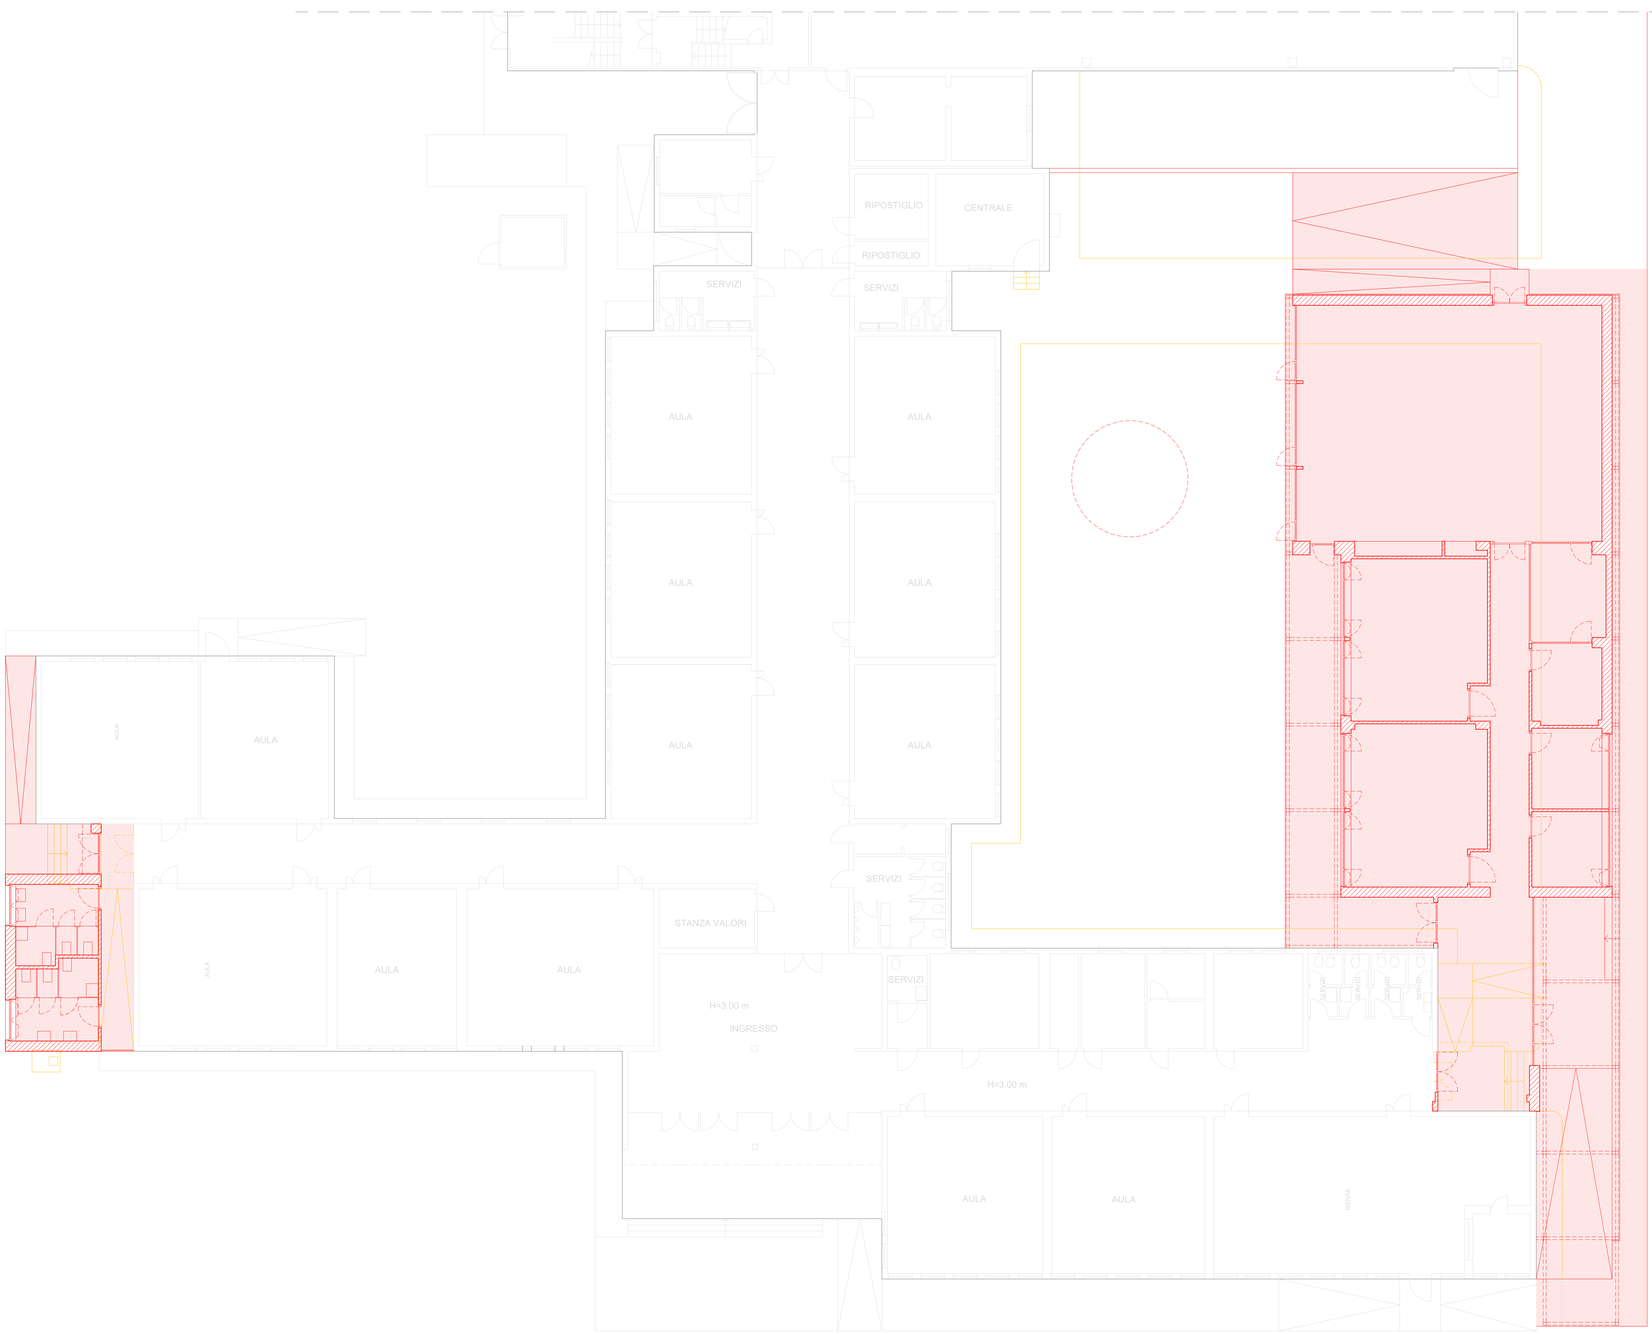


costruito

demolito