

COMUNE DI CASTAGNETO CARDUCCI

AMPLIAMENTO DELLA EX SCUOLA SECONDARIA DI PRIMO GRADO
IN FRAZ. DONORATICO, PIAZZALE EUROPA

CODICE ELABORATO

PROGETTO ESECUTIVO

AR.01.15

ELABORATO:

**PARTICOLARI COSTRUTTIVI:
ABACO DEI SOLAI**

C:\Users\Utente\Downloads\EXT1_mod.tif

Elaborati descrittivi	ED	
Stato attuale	SA	
Sistemazioni esterne	SE	
Progetto Architettonico	AR	●
Progetto Strutturale	PS	
Acustica	AC	
Prevenzione Incendi	PI	
Impianto Idrico Sanitario	ID	
Impianti Termomeccanici	IM	
Impianto Antincendio	IA	
Impianti Elettrici e Speciali	IE	


PROGETTISTI:




ING. FERDINANDO CARDELLA


CODE	SCALA	1:10
	DATA	10/01/2022
NOME FILE		
AR.01.14.dwg		

REV.	DATA	OGGETTO
0	10/01/2022	EMISSIONE

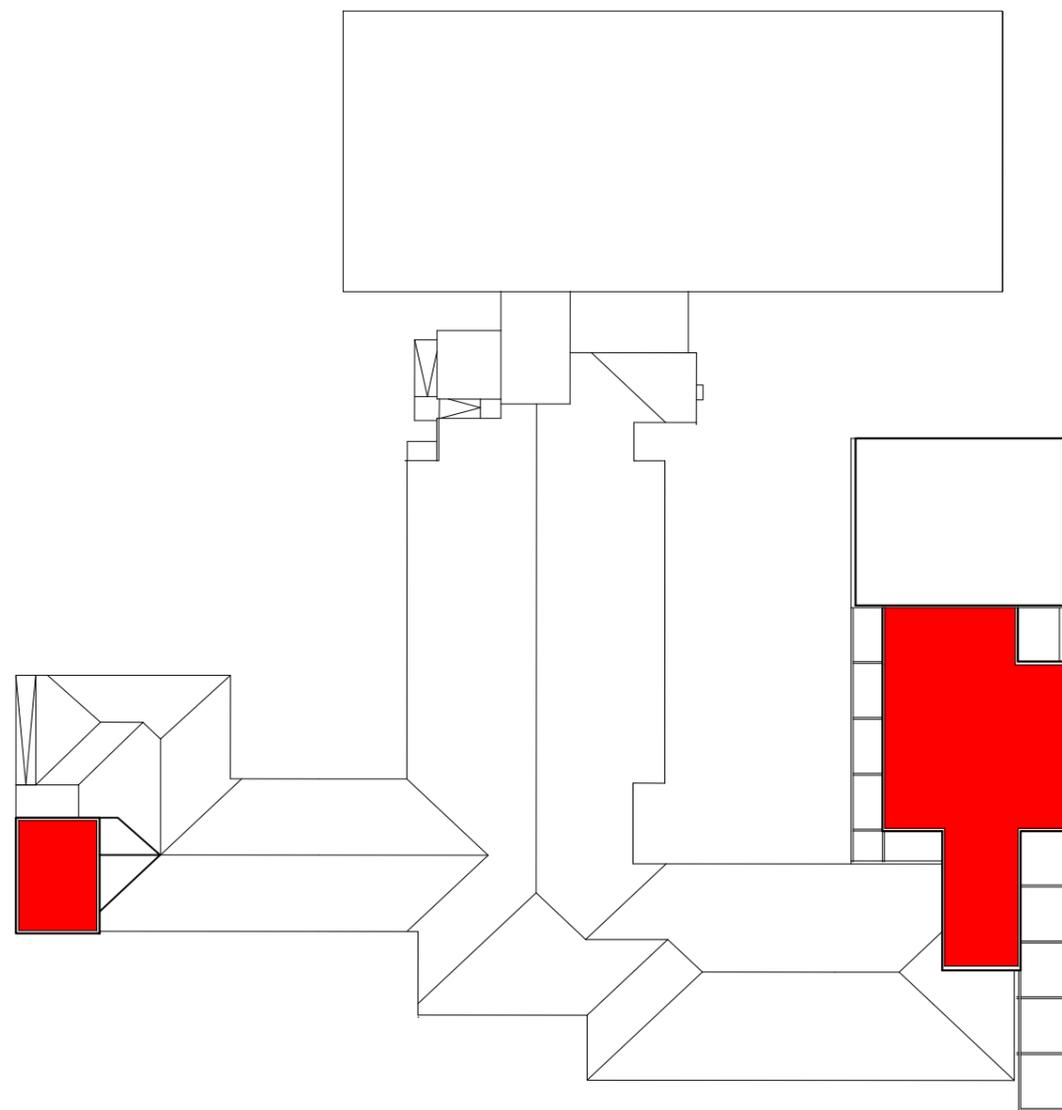



COPERTURA A QUOTA +3,95 m

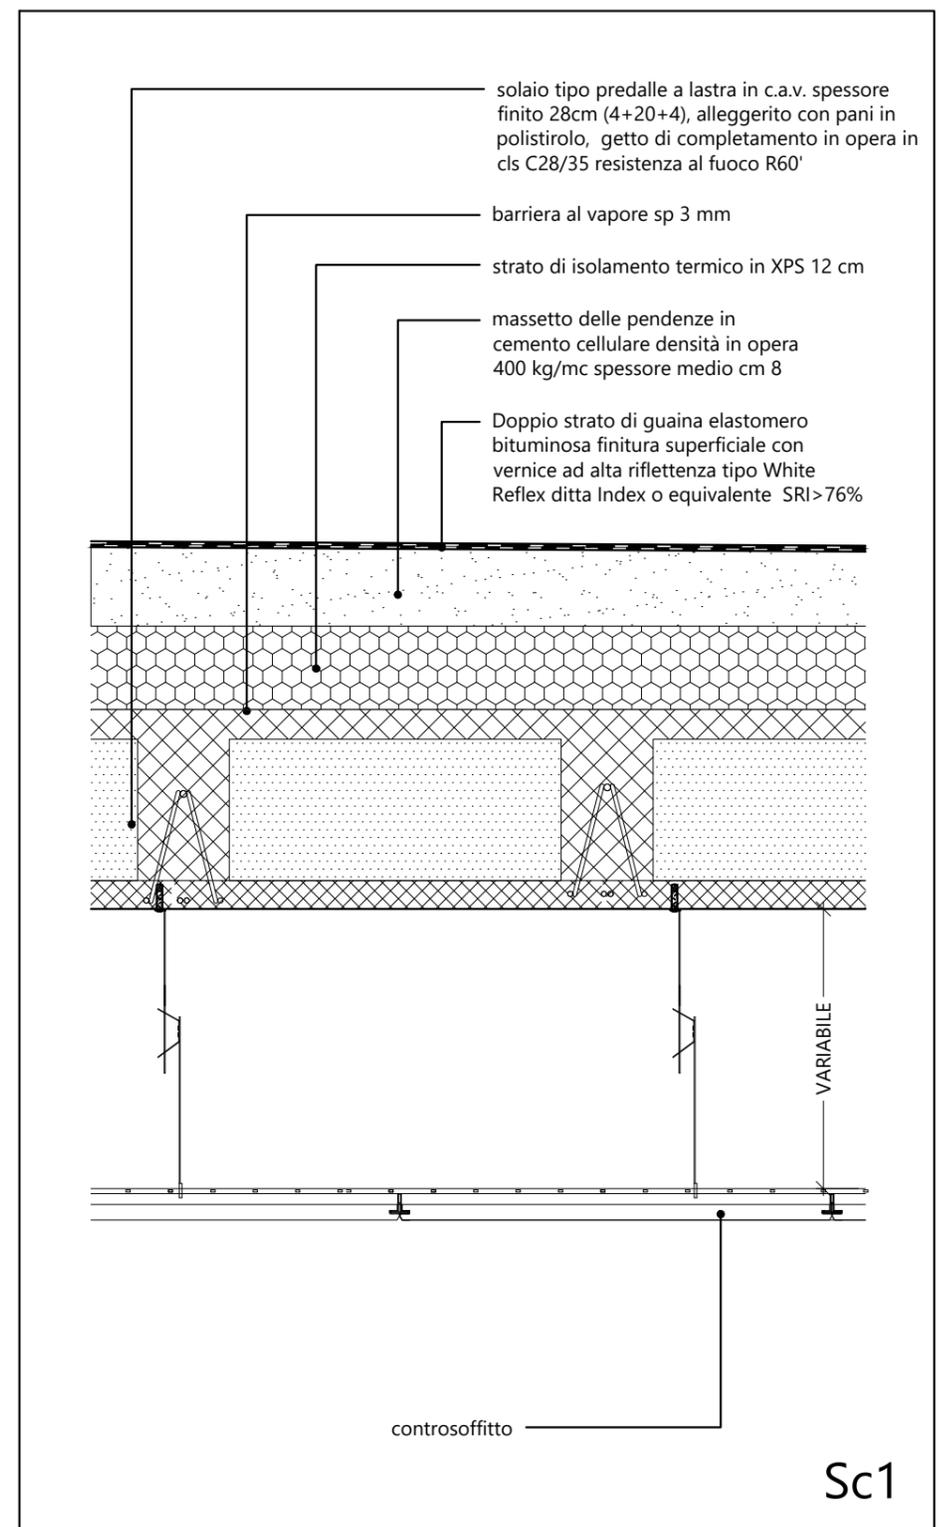

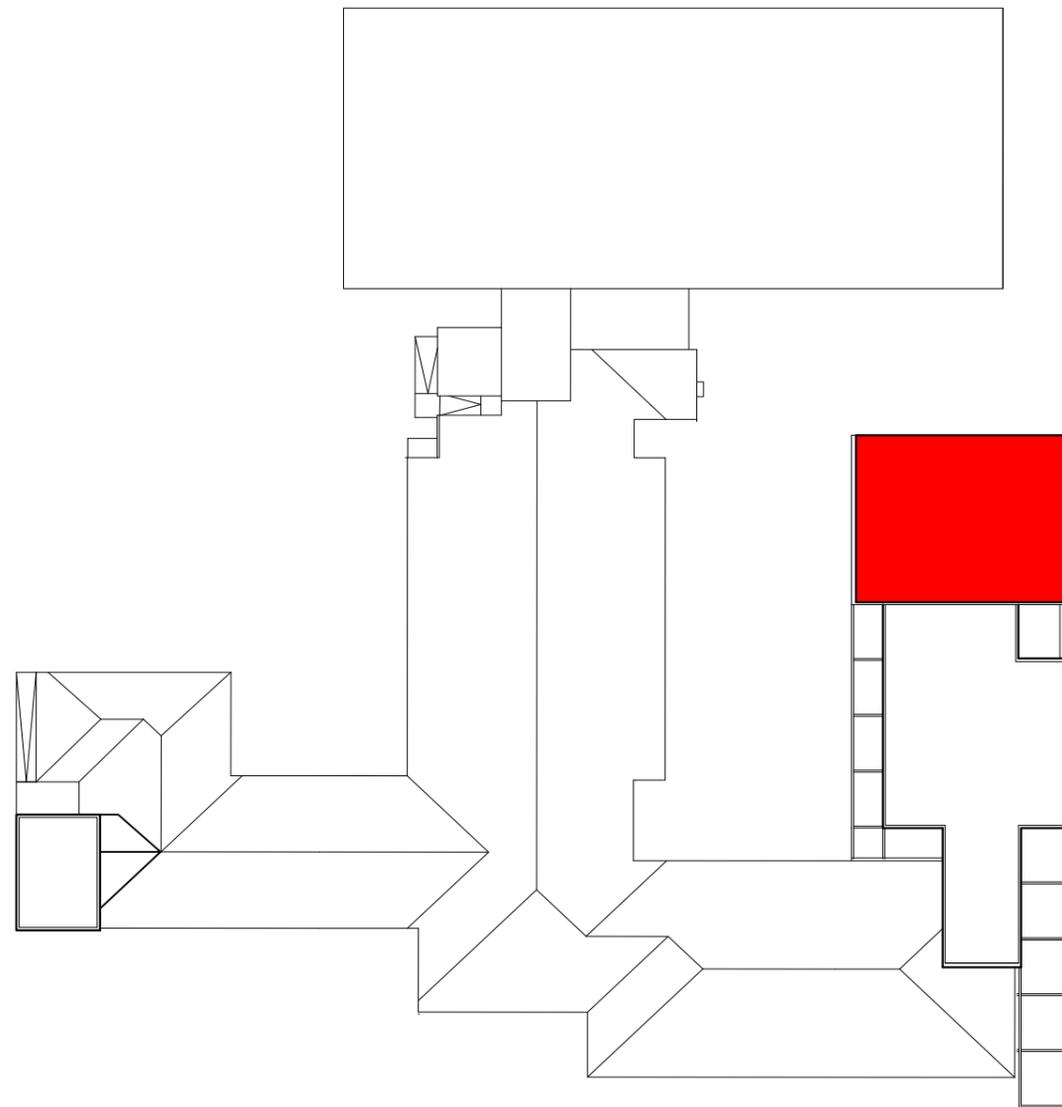


COPERTURA A QUOTA +6,10 m

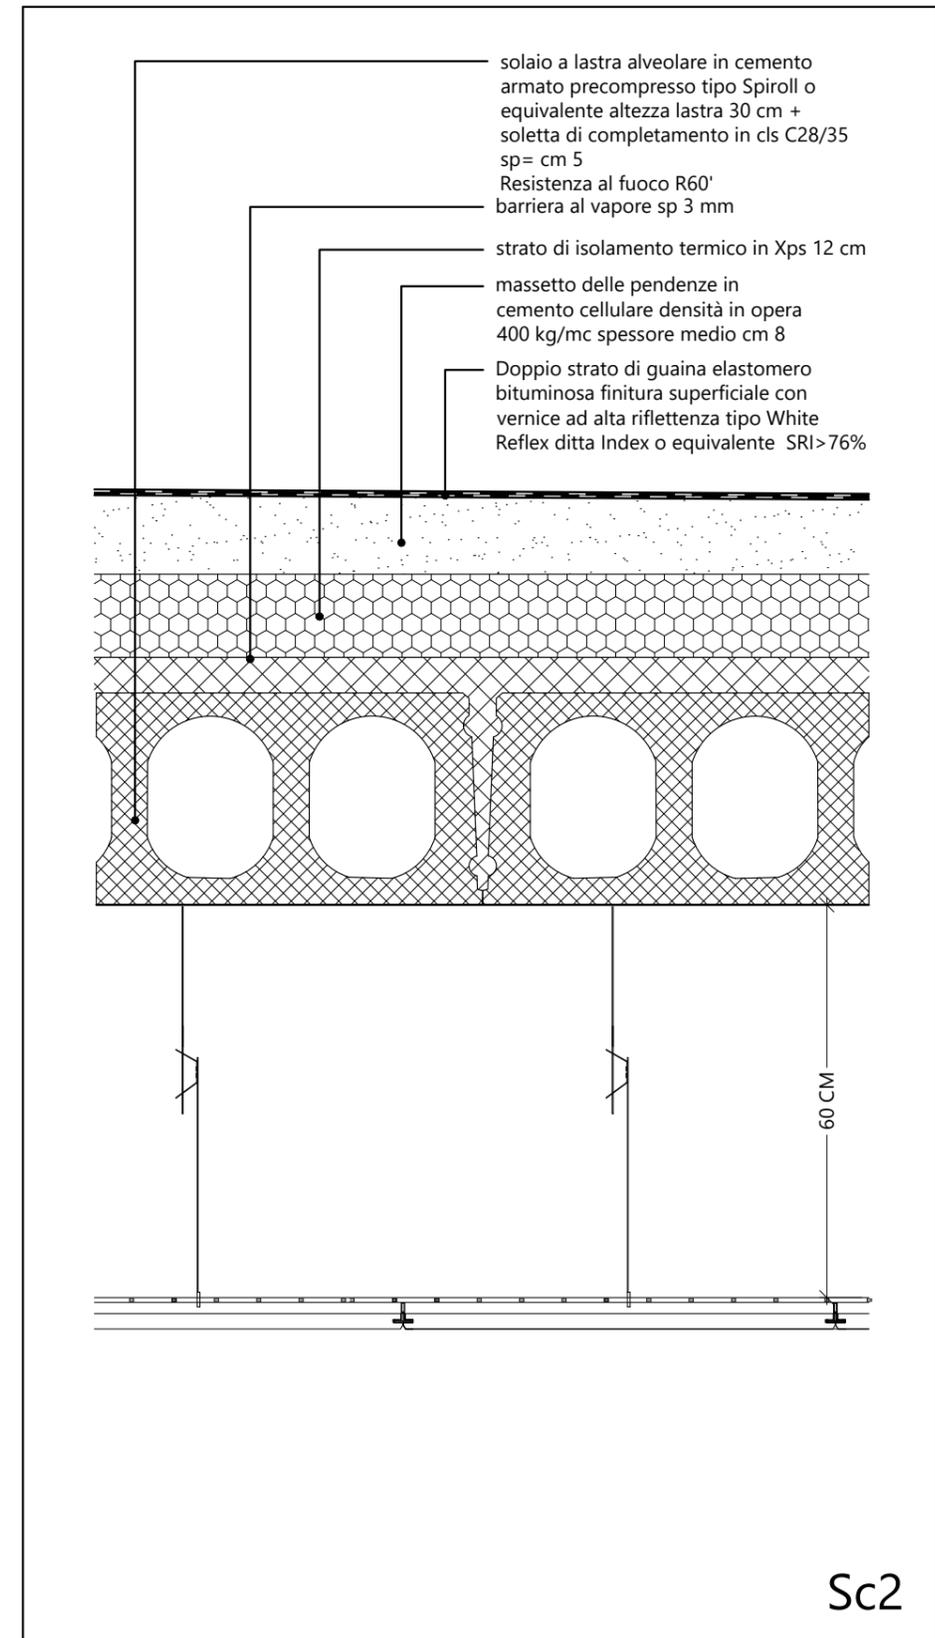

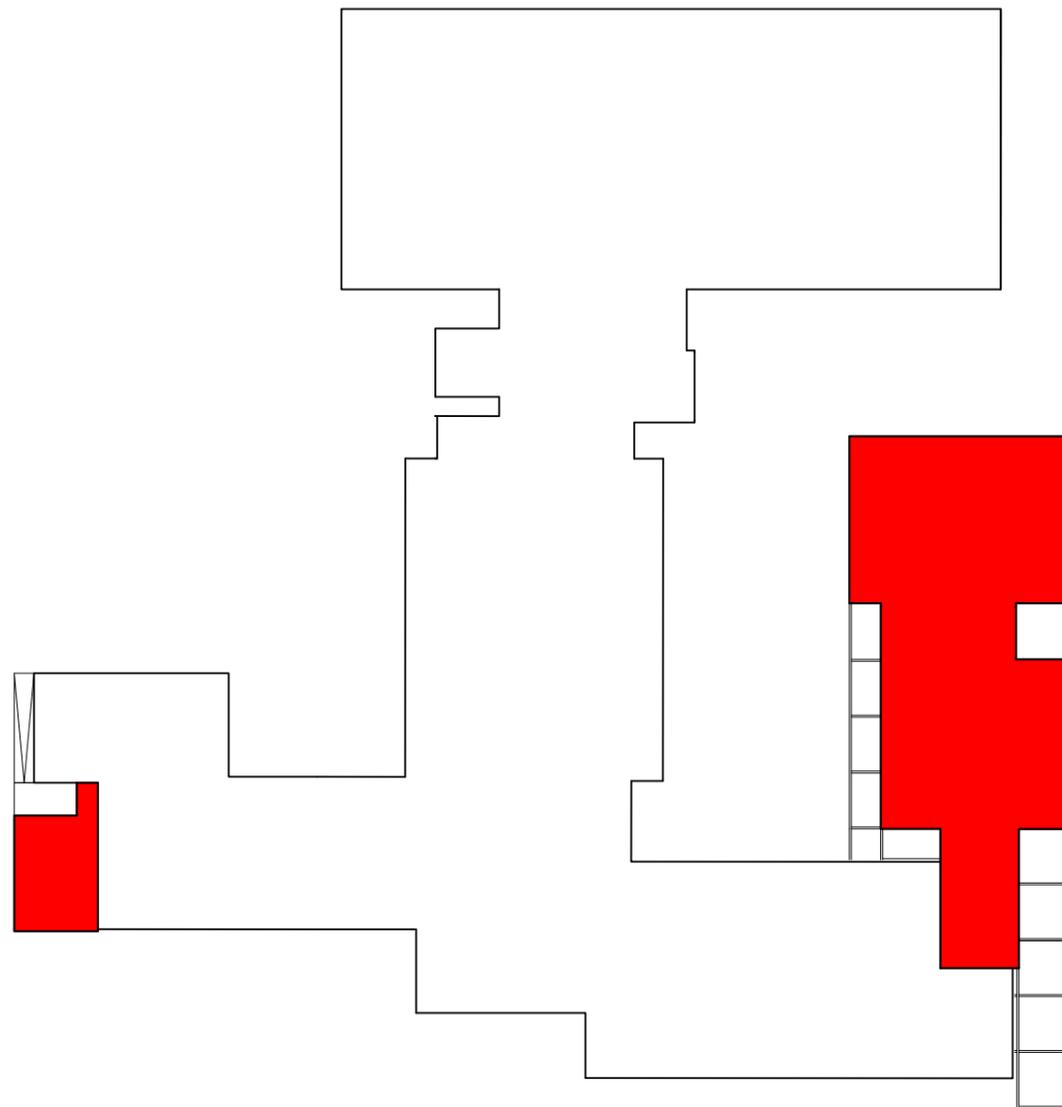



PIANO TERRA - INTERNO

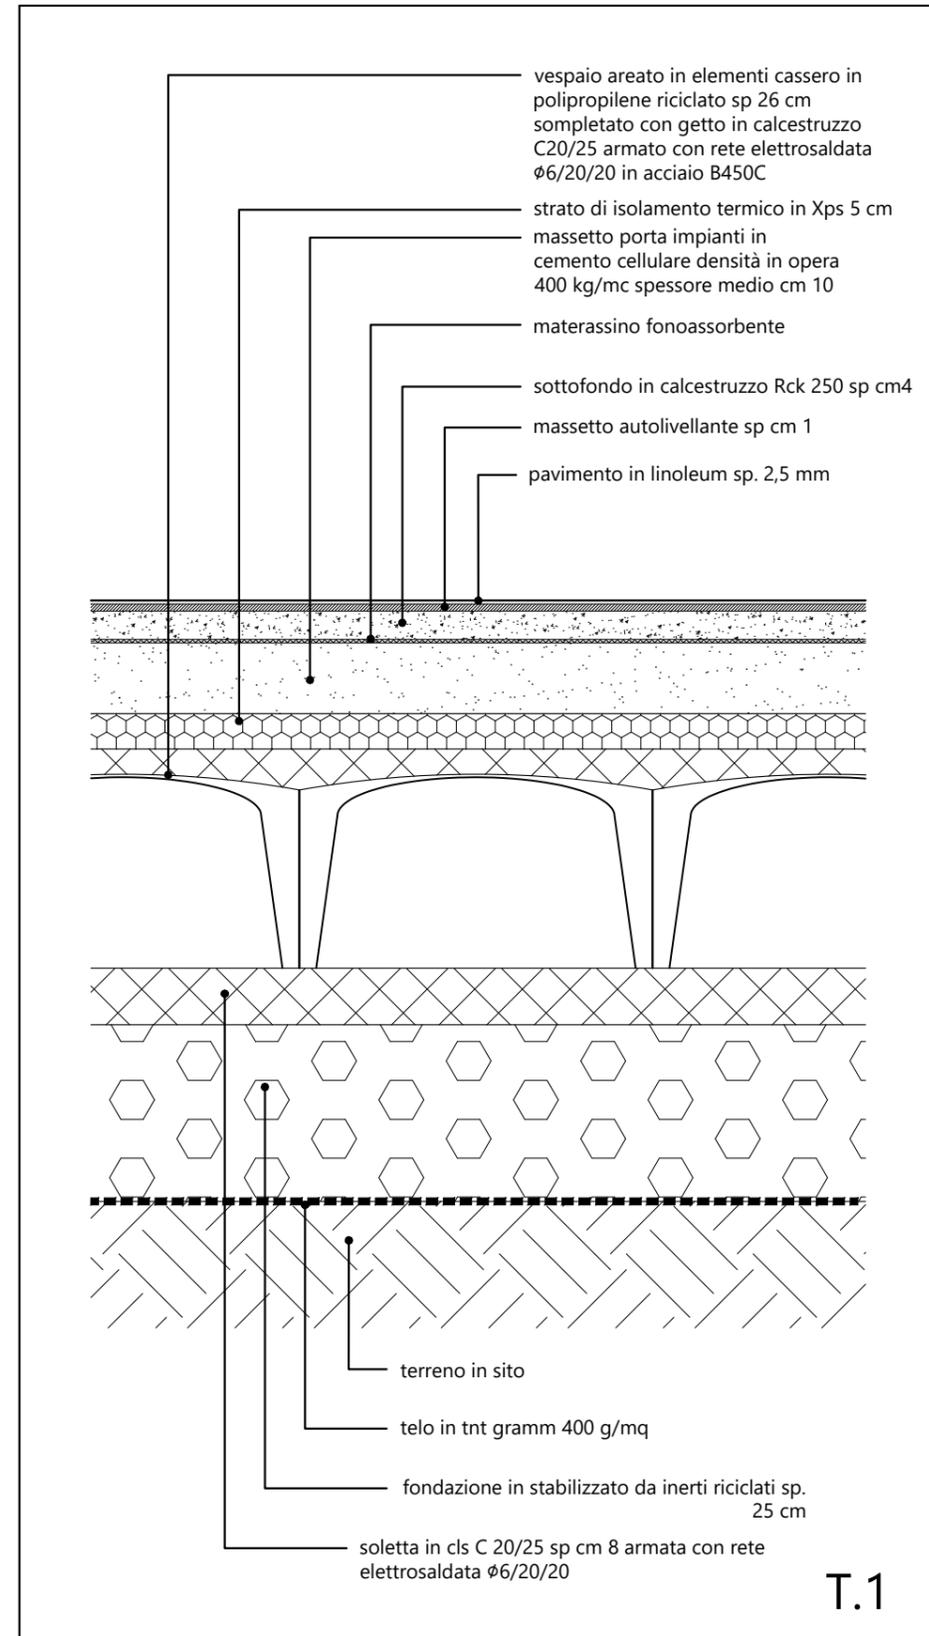

T.1

PIANO TERRA - LOGGIATI ESTERNI

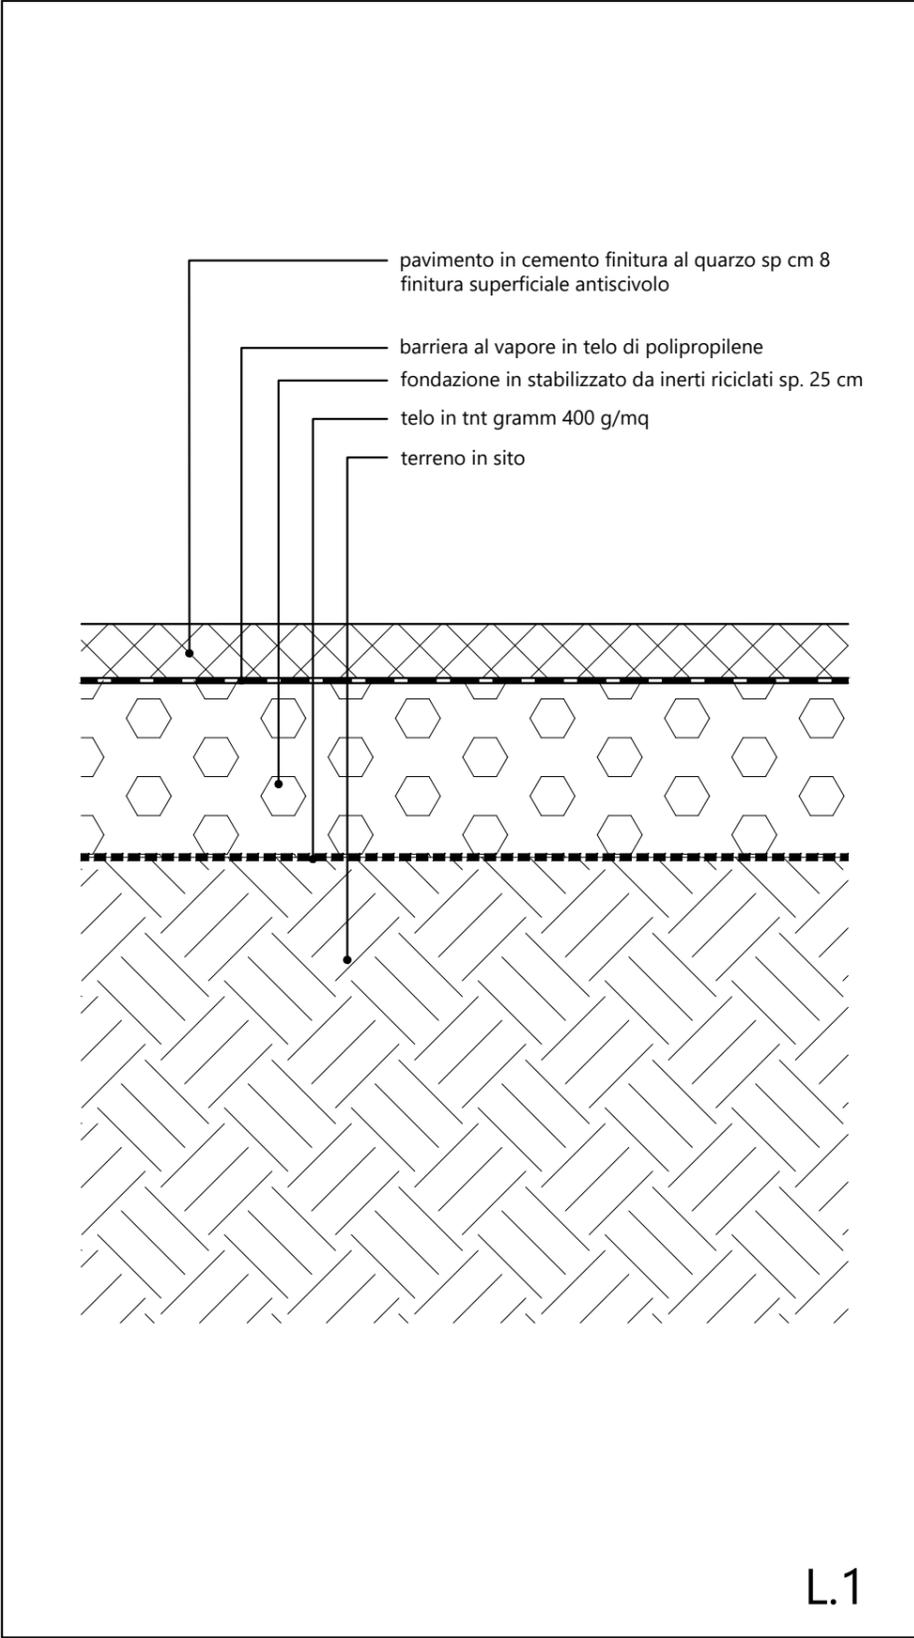

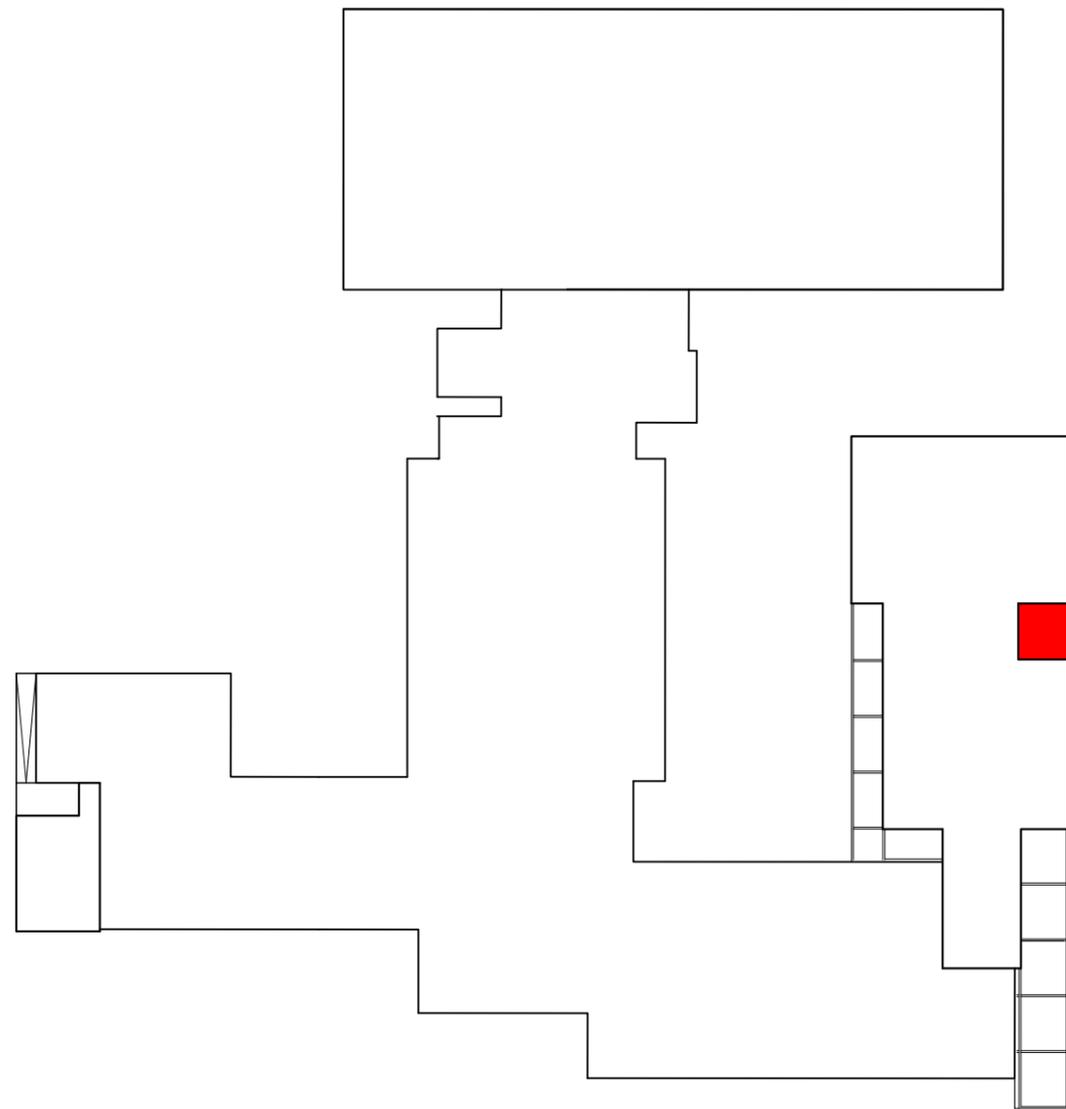

PIANO TERRA - PATIO

