



COMUNE DI CASTAGNETO CARDUCCI

AMPLIAMENTO DELLA EX SCUOLA SECONDARIA DI PRIMO GRADO
IN FRAZ. DONORATICO, PIAZZALE EUROPA

CODICE ELABORATO: **PROGETTO ESECUTIVO**


AR.01.18 **DIMENSIONAMENTO E DISTINTA
DEI SERVIZI IGIENICI**




Elaborati descrittivi	ED	PROGETTISTI:			
Stato attuale	SA	 ING. FERDINANDO CARDELLA			
Sistemazione esterna	SE				
Progetto Architettonico	AR				
Progetto Strutturale	PS				
Acustica	AC				
Prevenzione Incendi	PI				
Impianto Idrico Sanitario	ID				
Impianti Termomeccanici	IM				
Impianto Antincendio	IA				
Impianti Elettrici e Speciali	IE				
CODICE	SCALA	1:20 1:5	REV.	DATA	OGGETTO
	DATA	15/01/2022			EMISSIONE
Nome File	AR.01.18.dwg				

PARTICOLARI COSTRUTTIVI

Angolo ed attacco a terra

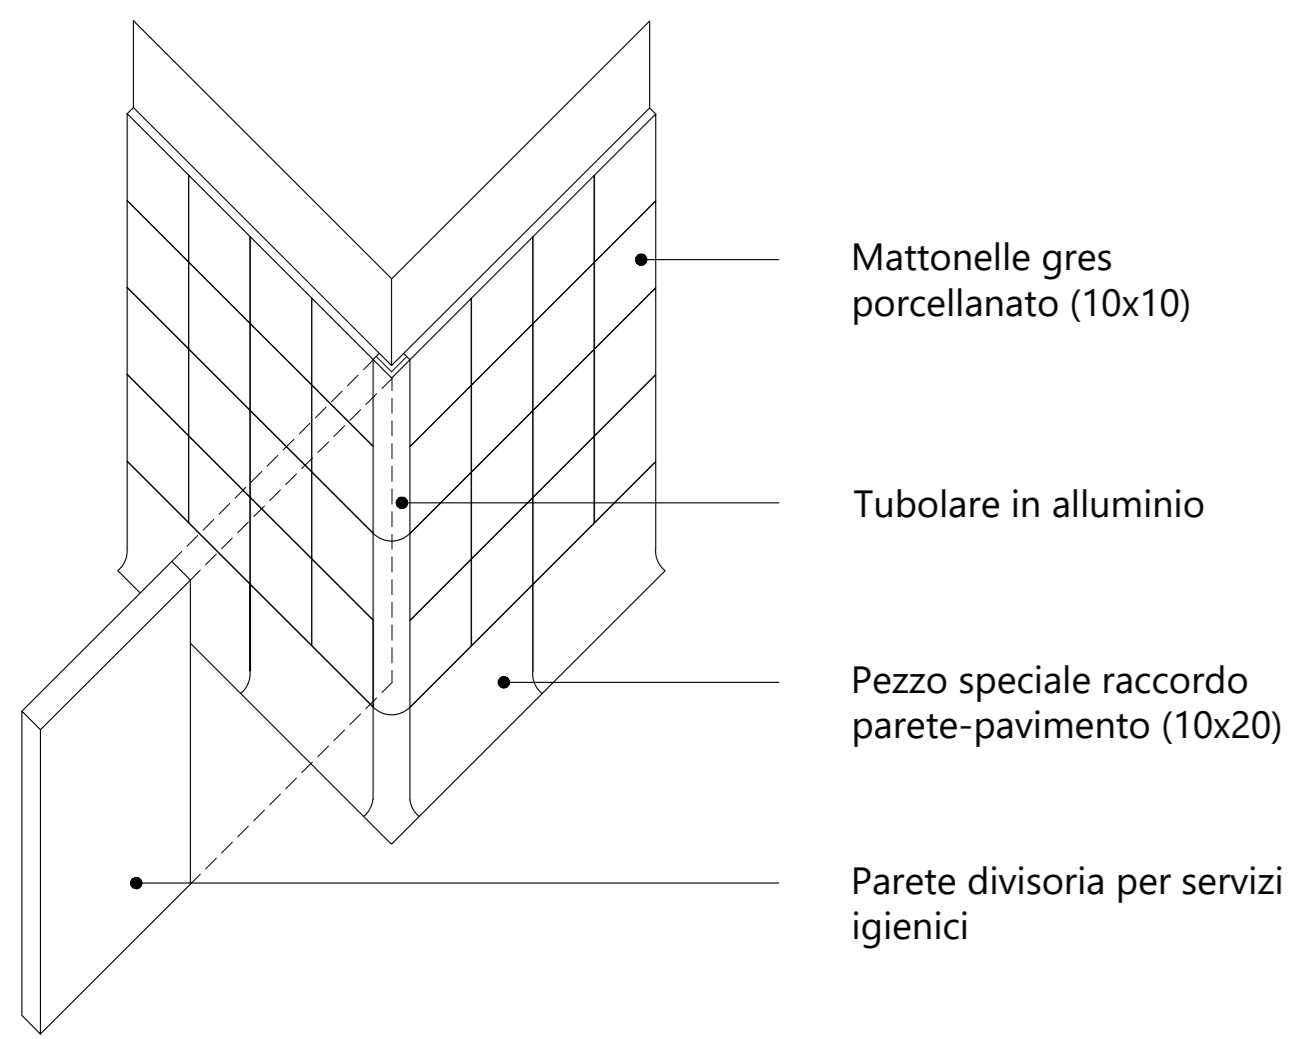


Parete interna - Parete divisoria servizi igienici

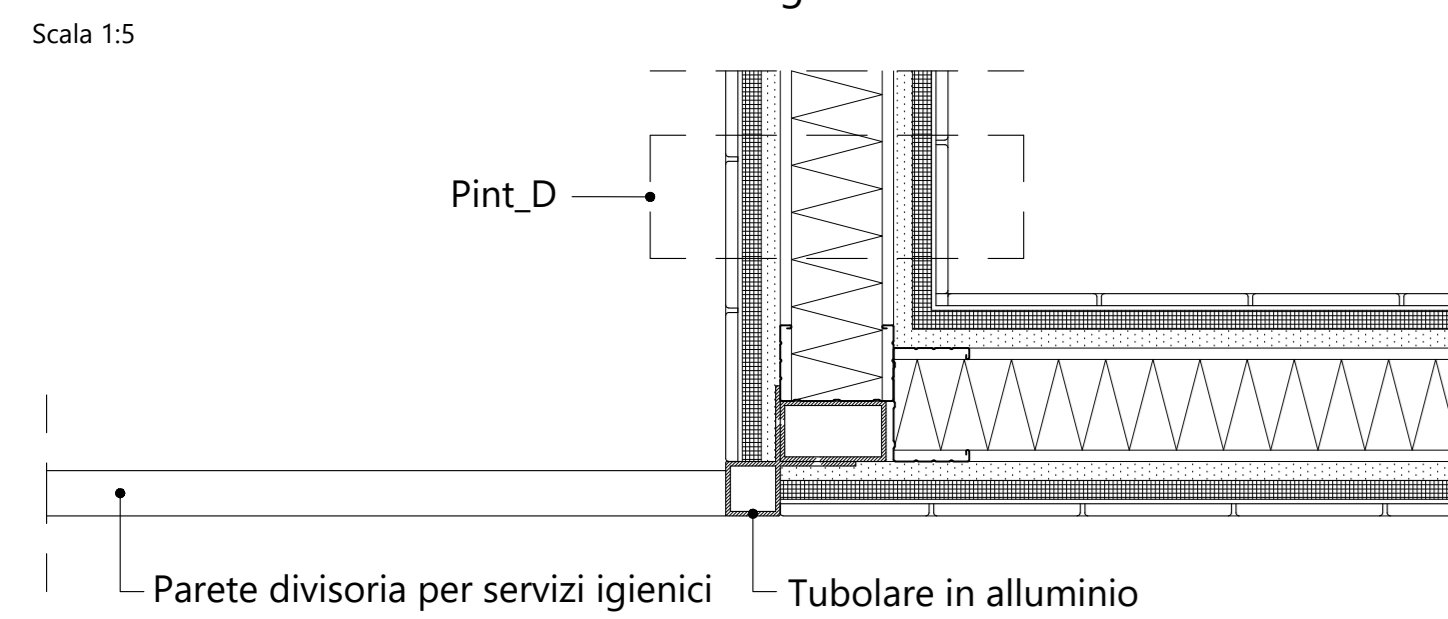


ABACO SANITARI ED ATTREZZATURE



DESCRIZIONE	QUANTITA'	
L_1	Lavabo sospeso	6
L_2	Lavabo sospeso disabili	2
W_1	Vaso	4
W_2	Vaso disabili	2
C_1	Cassetta esterna wc	6
P_1	Placca di comando wc	6
P_2	Placca di comando a distanza wc disabili	2
M_1	Maniglione	2
M_2	Maniglione di sostegno	2
M_3	Maniglione ad angolo	2
So_1	Soffione doccia per bidet	2

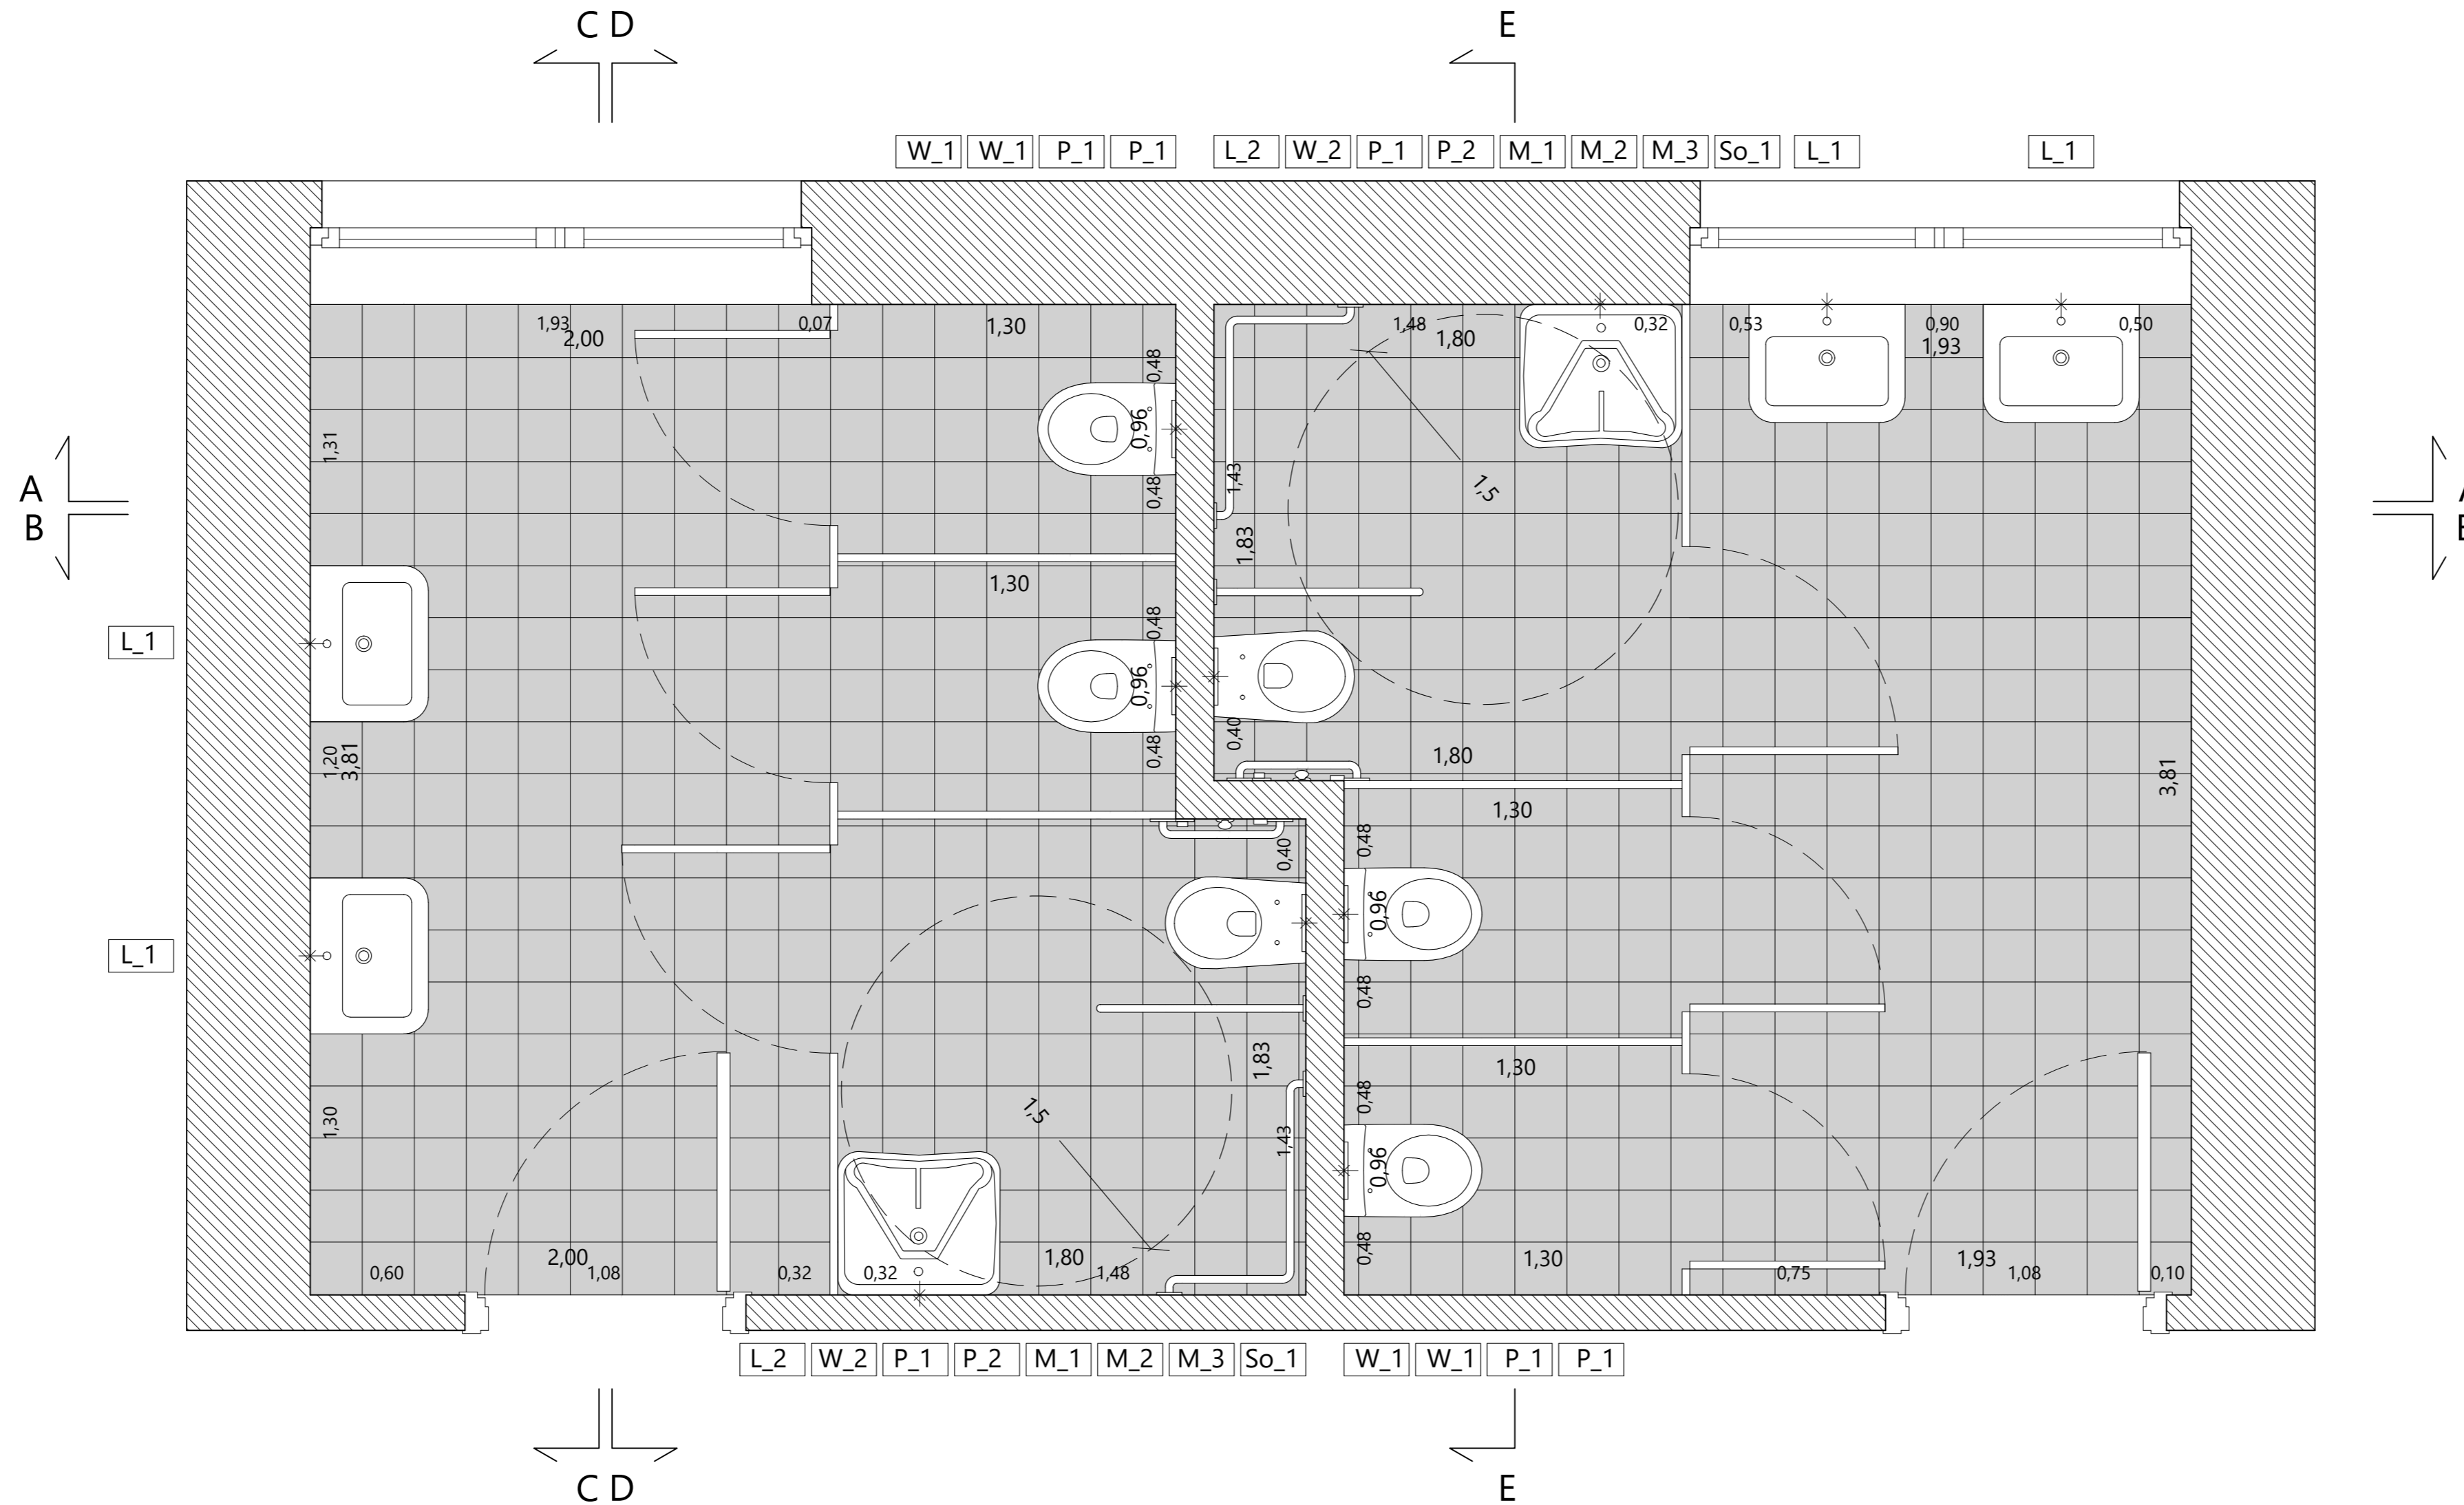


Sezione A-A

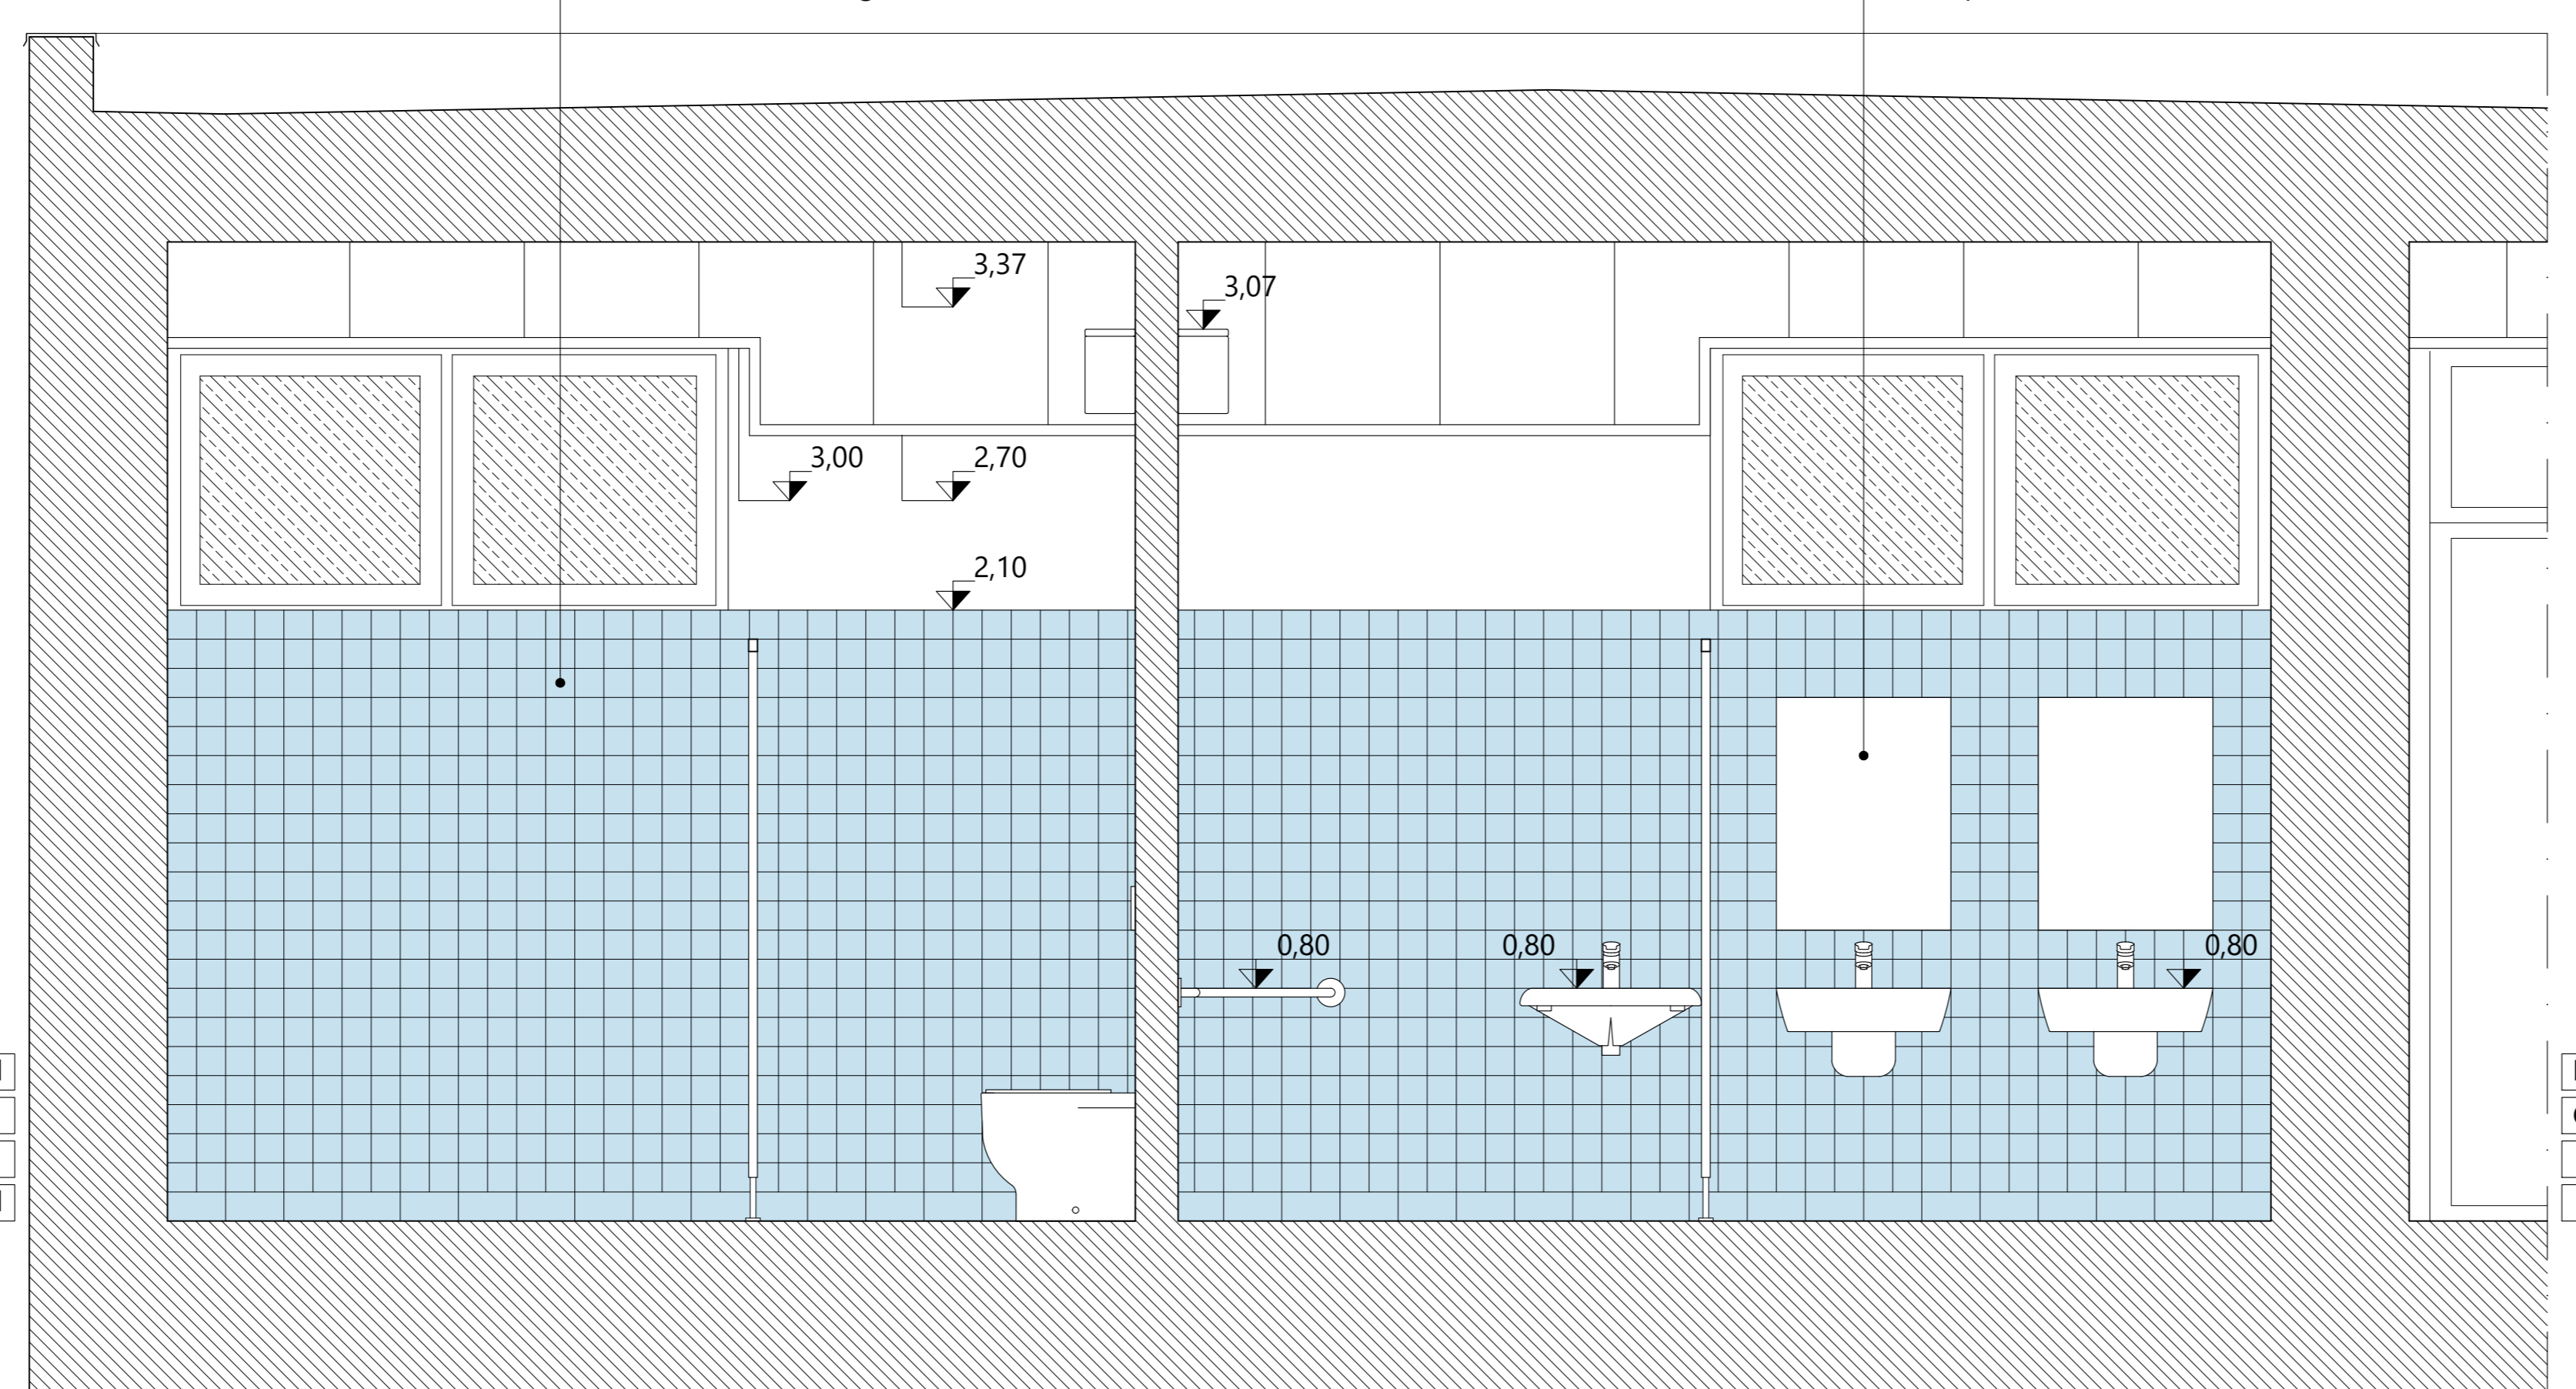

Sezione B-B

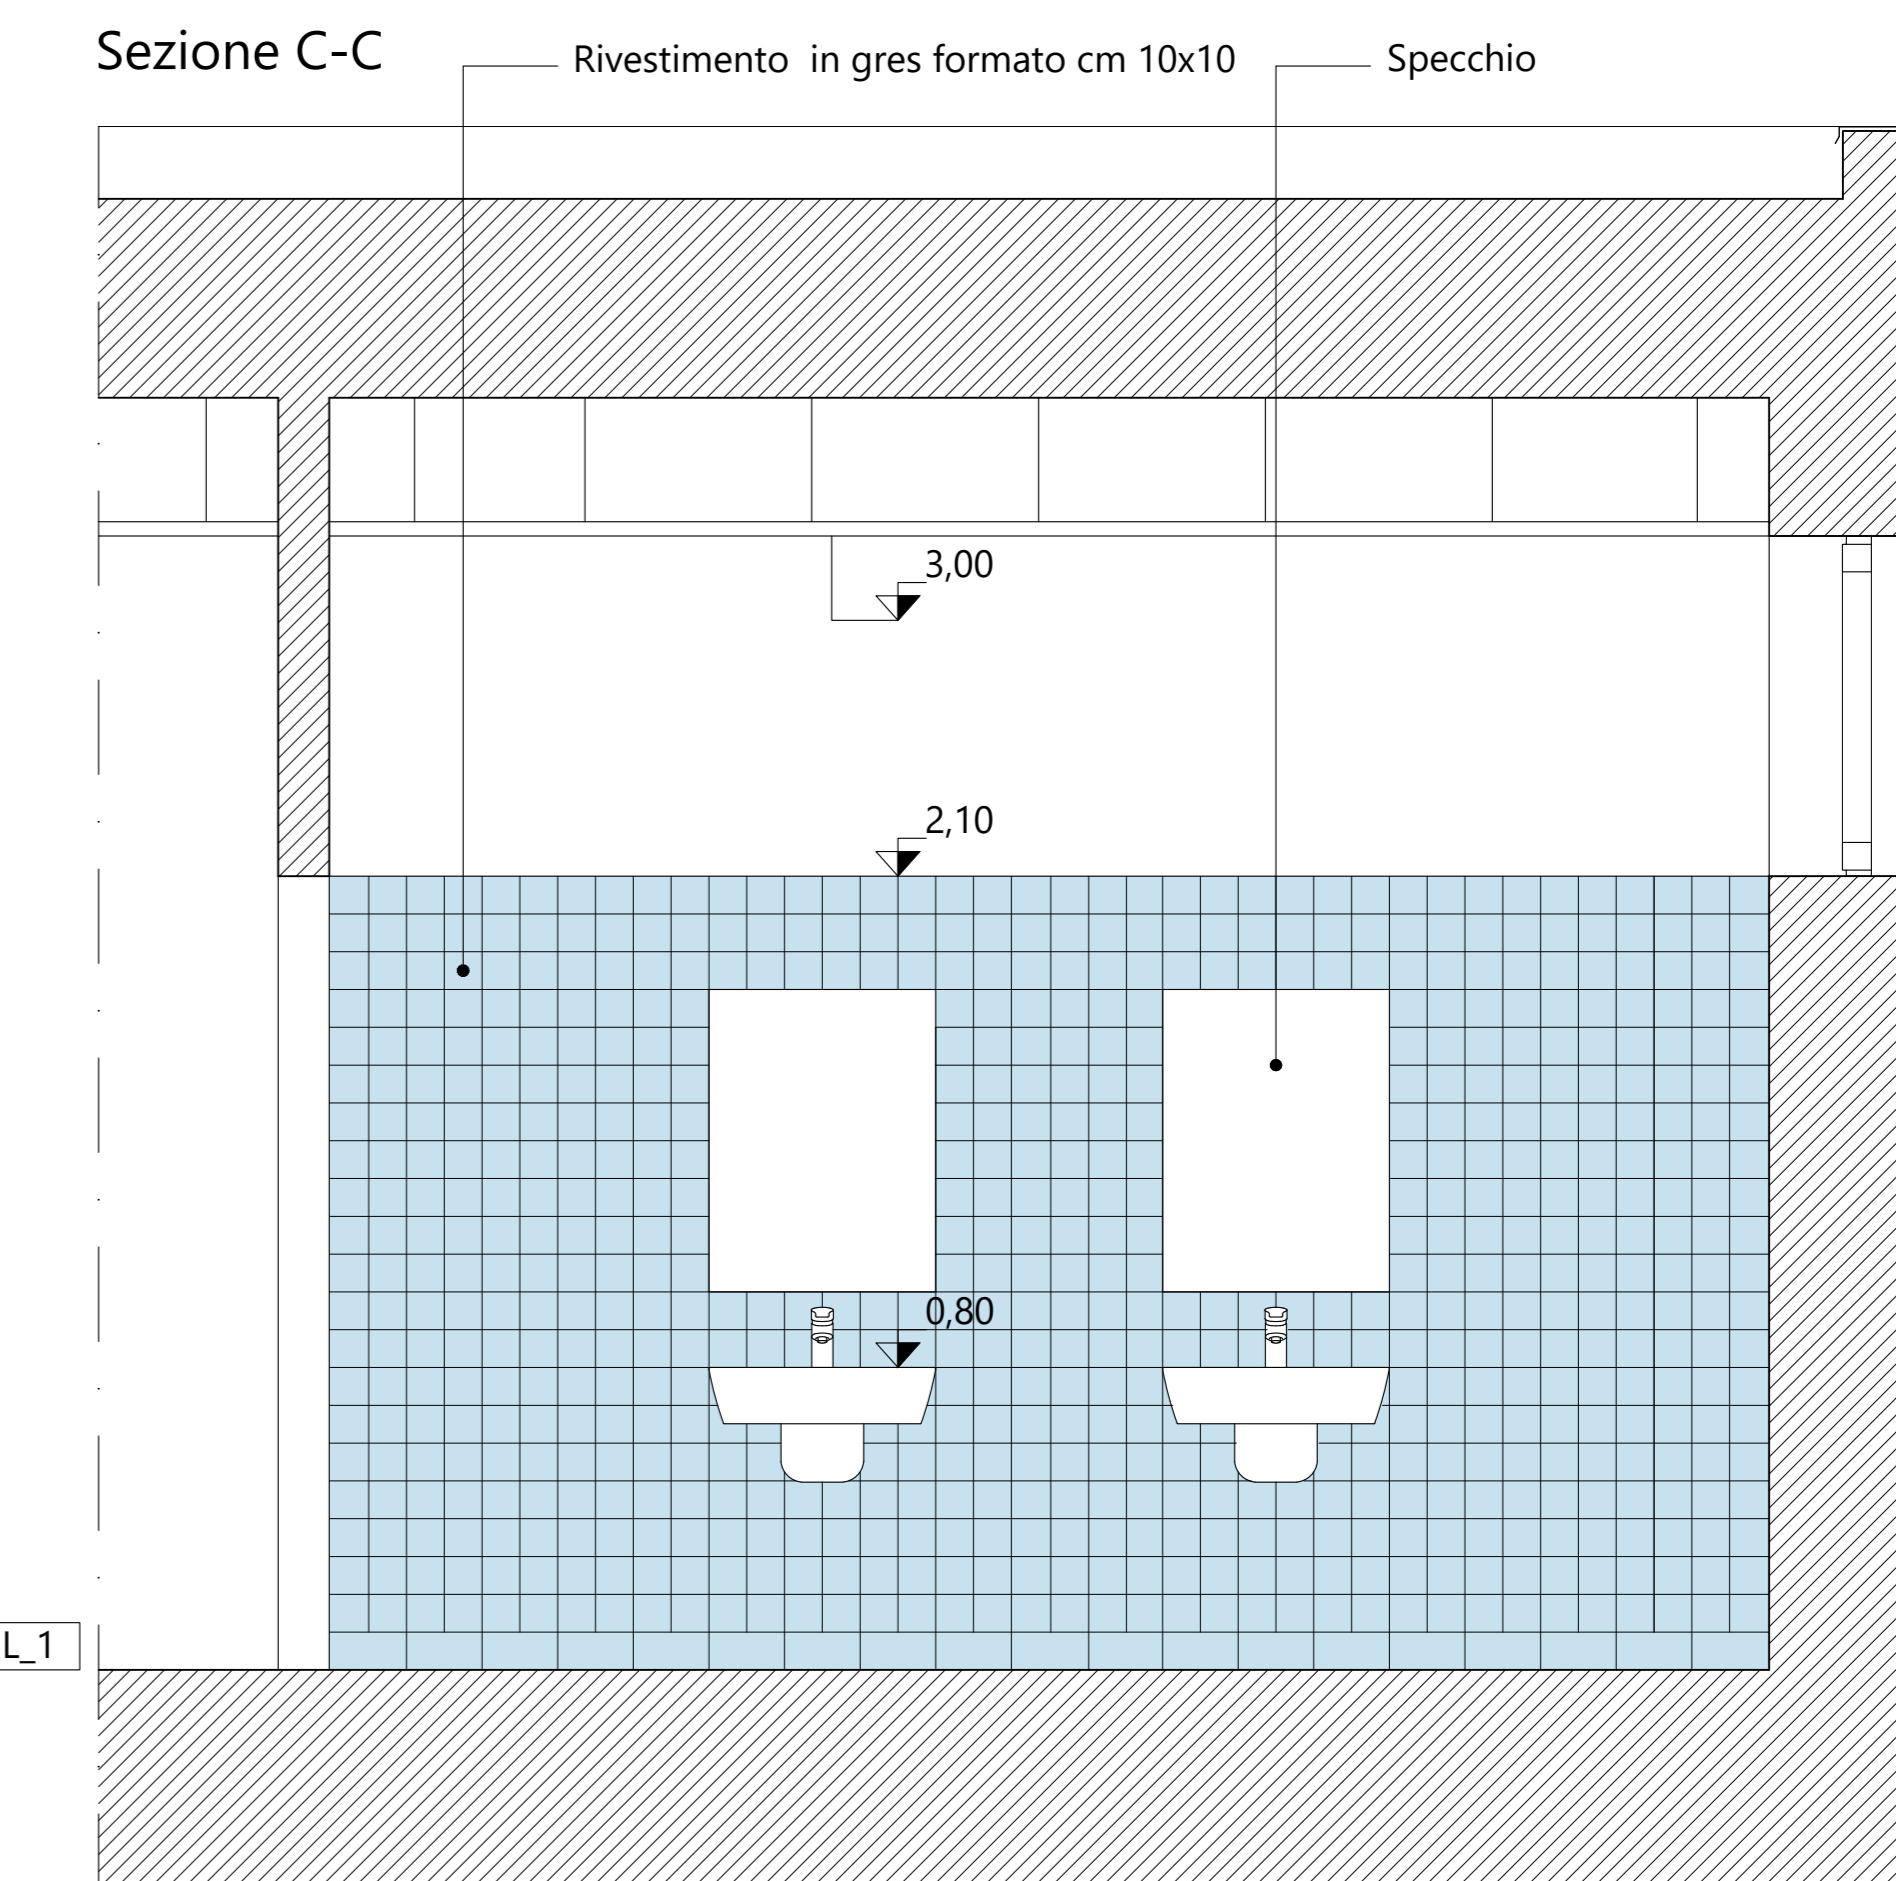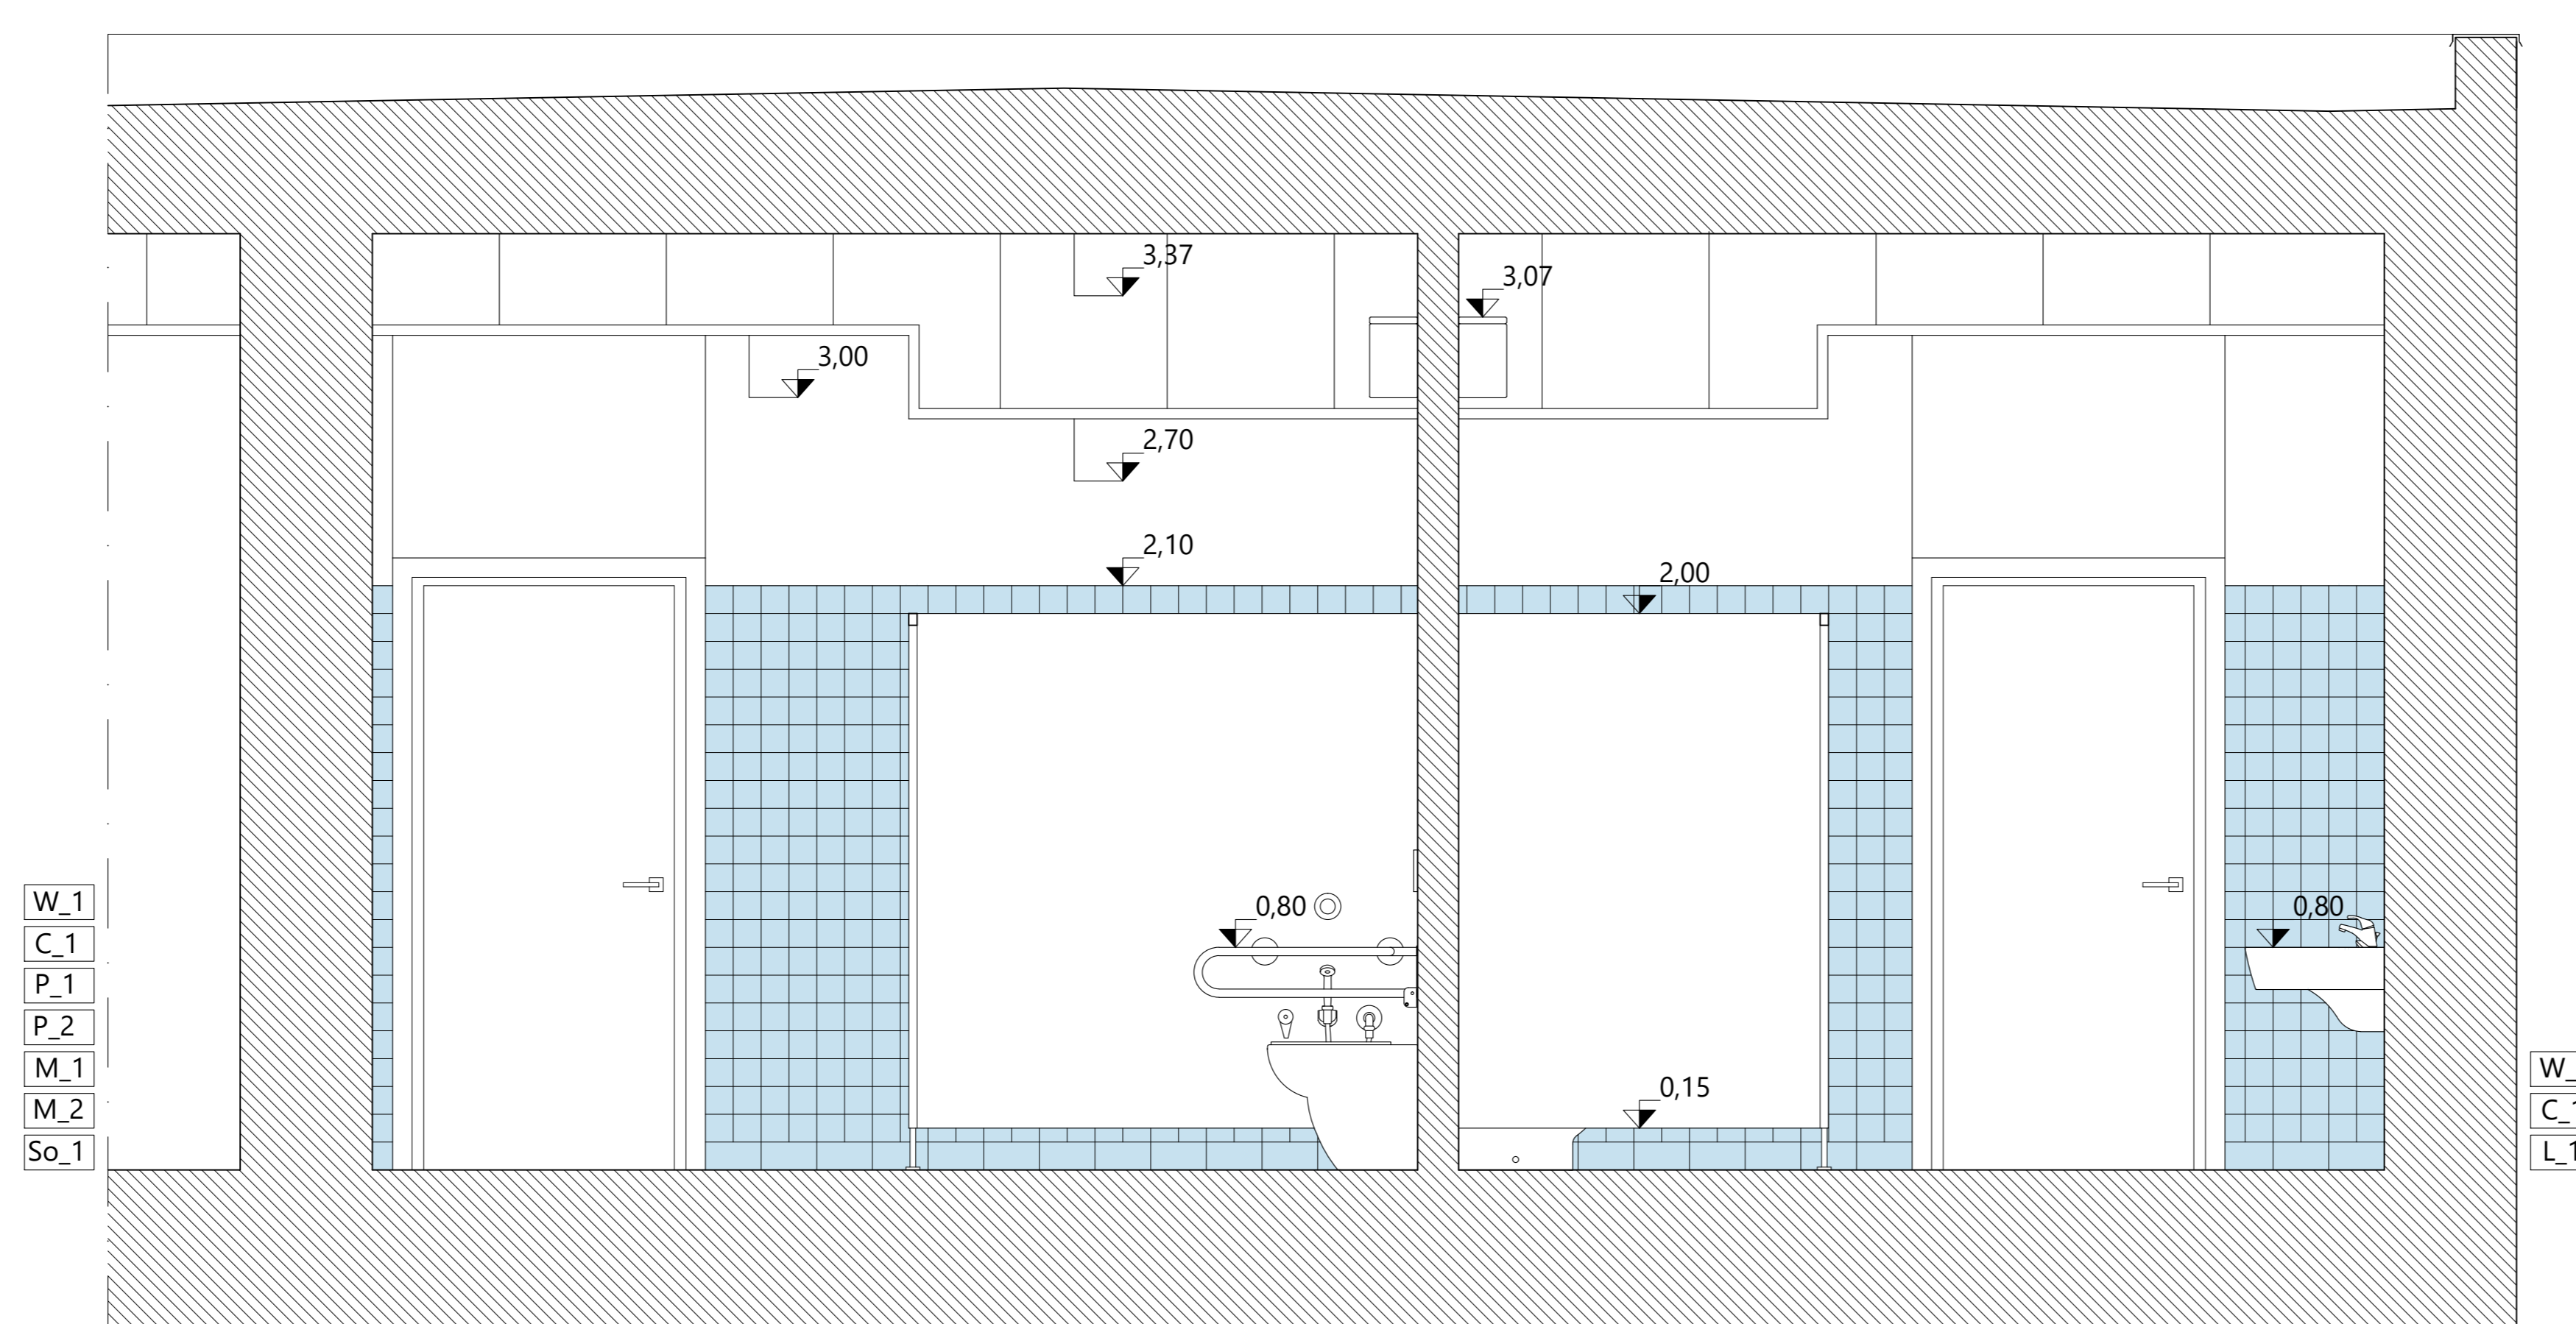

Sezione D-D

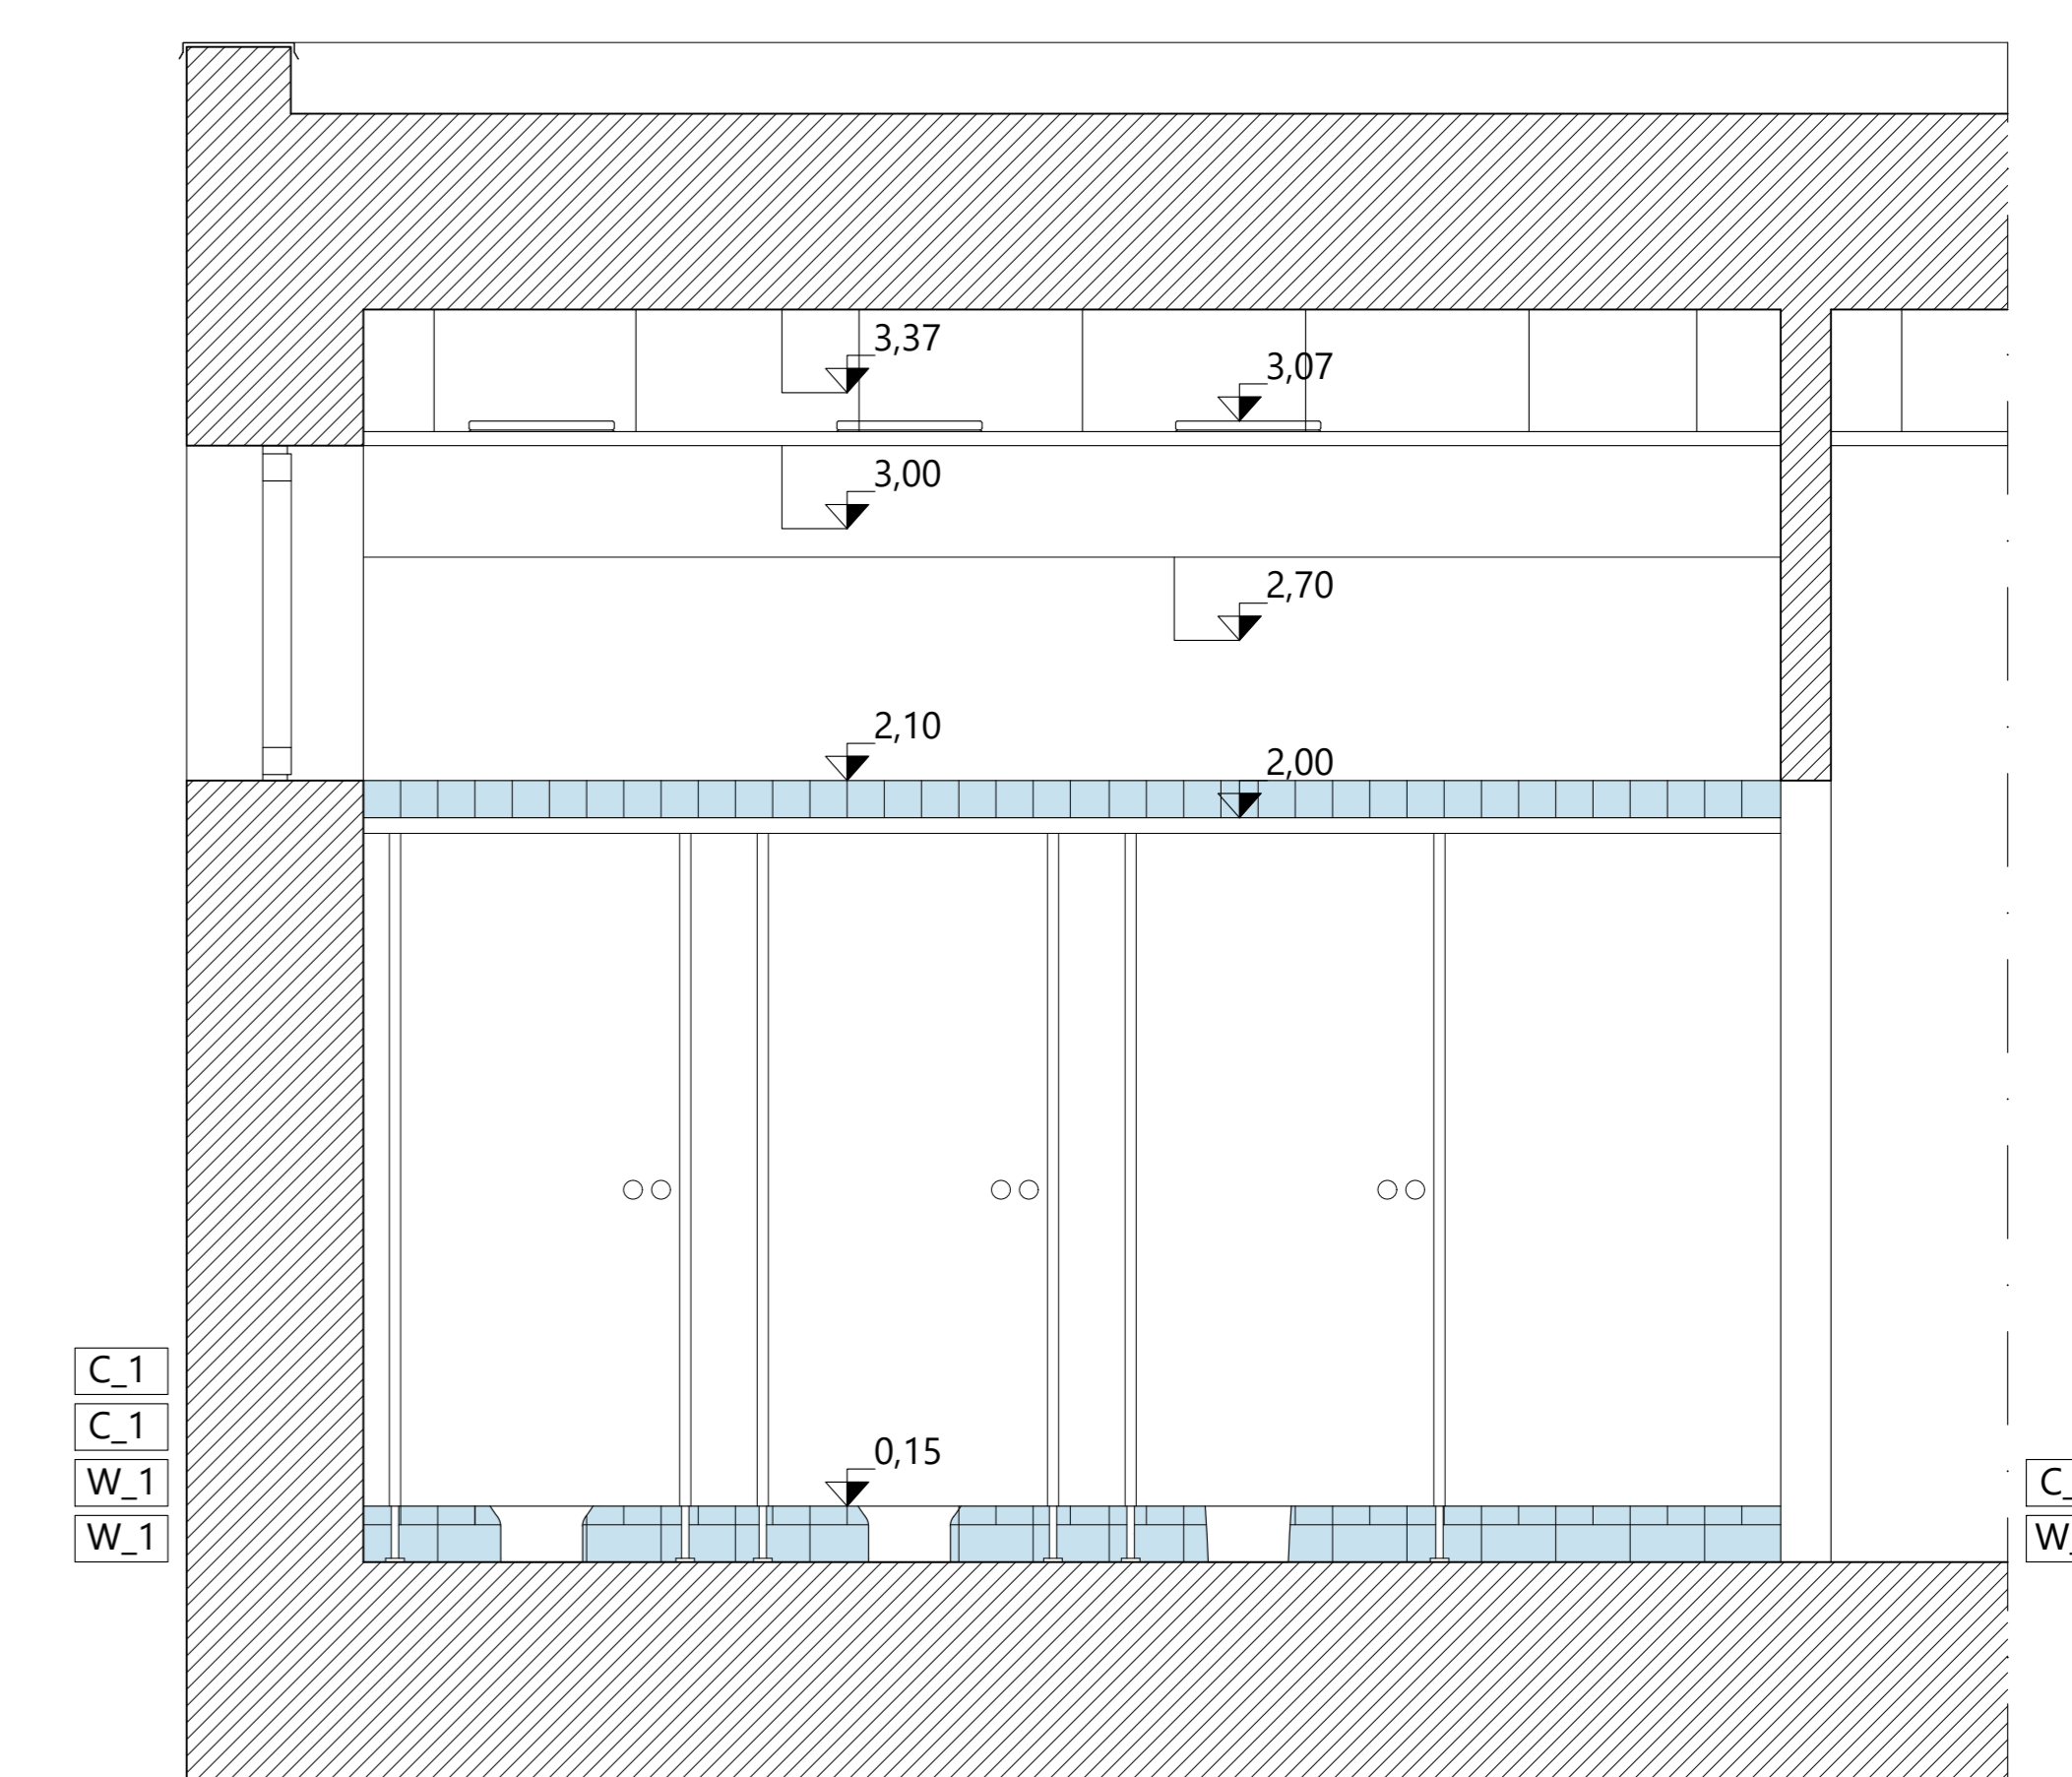

Sezione E-E

