
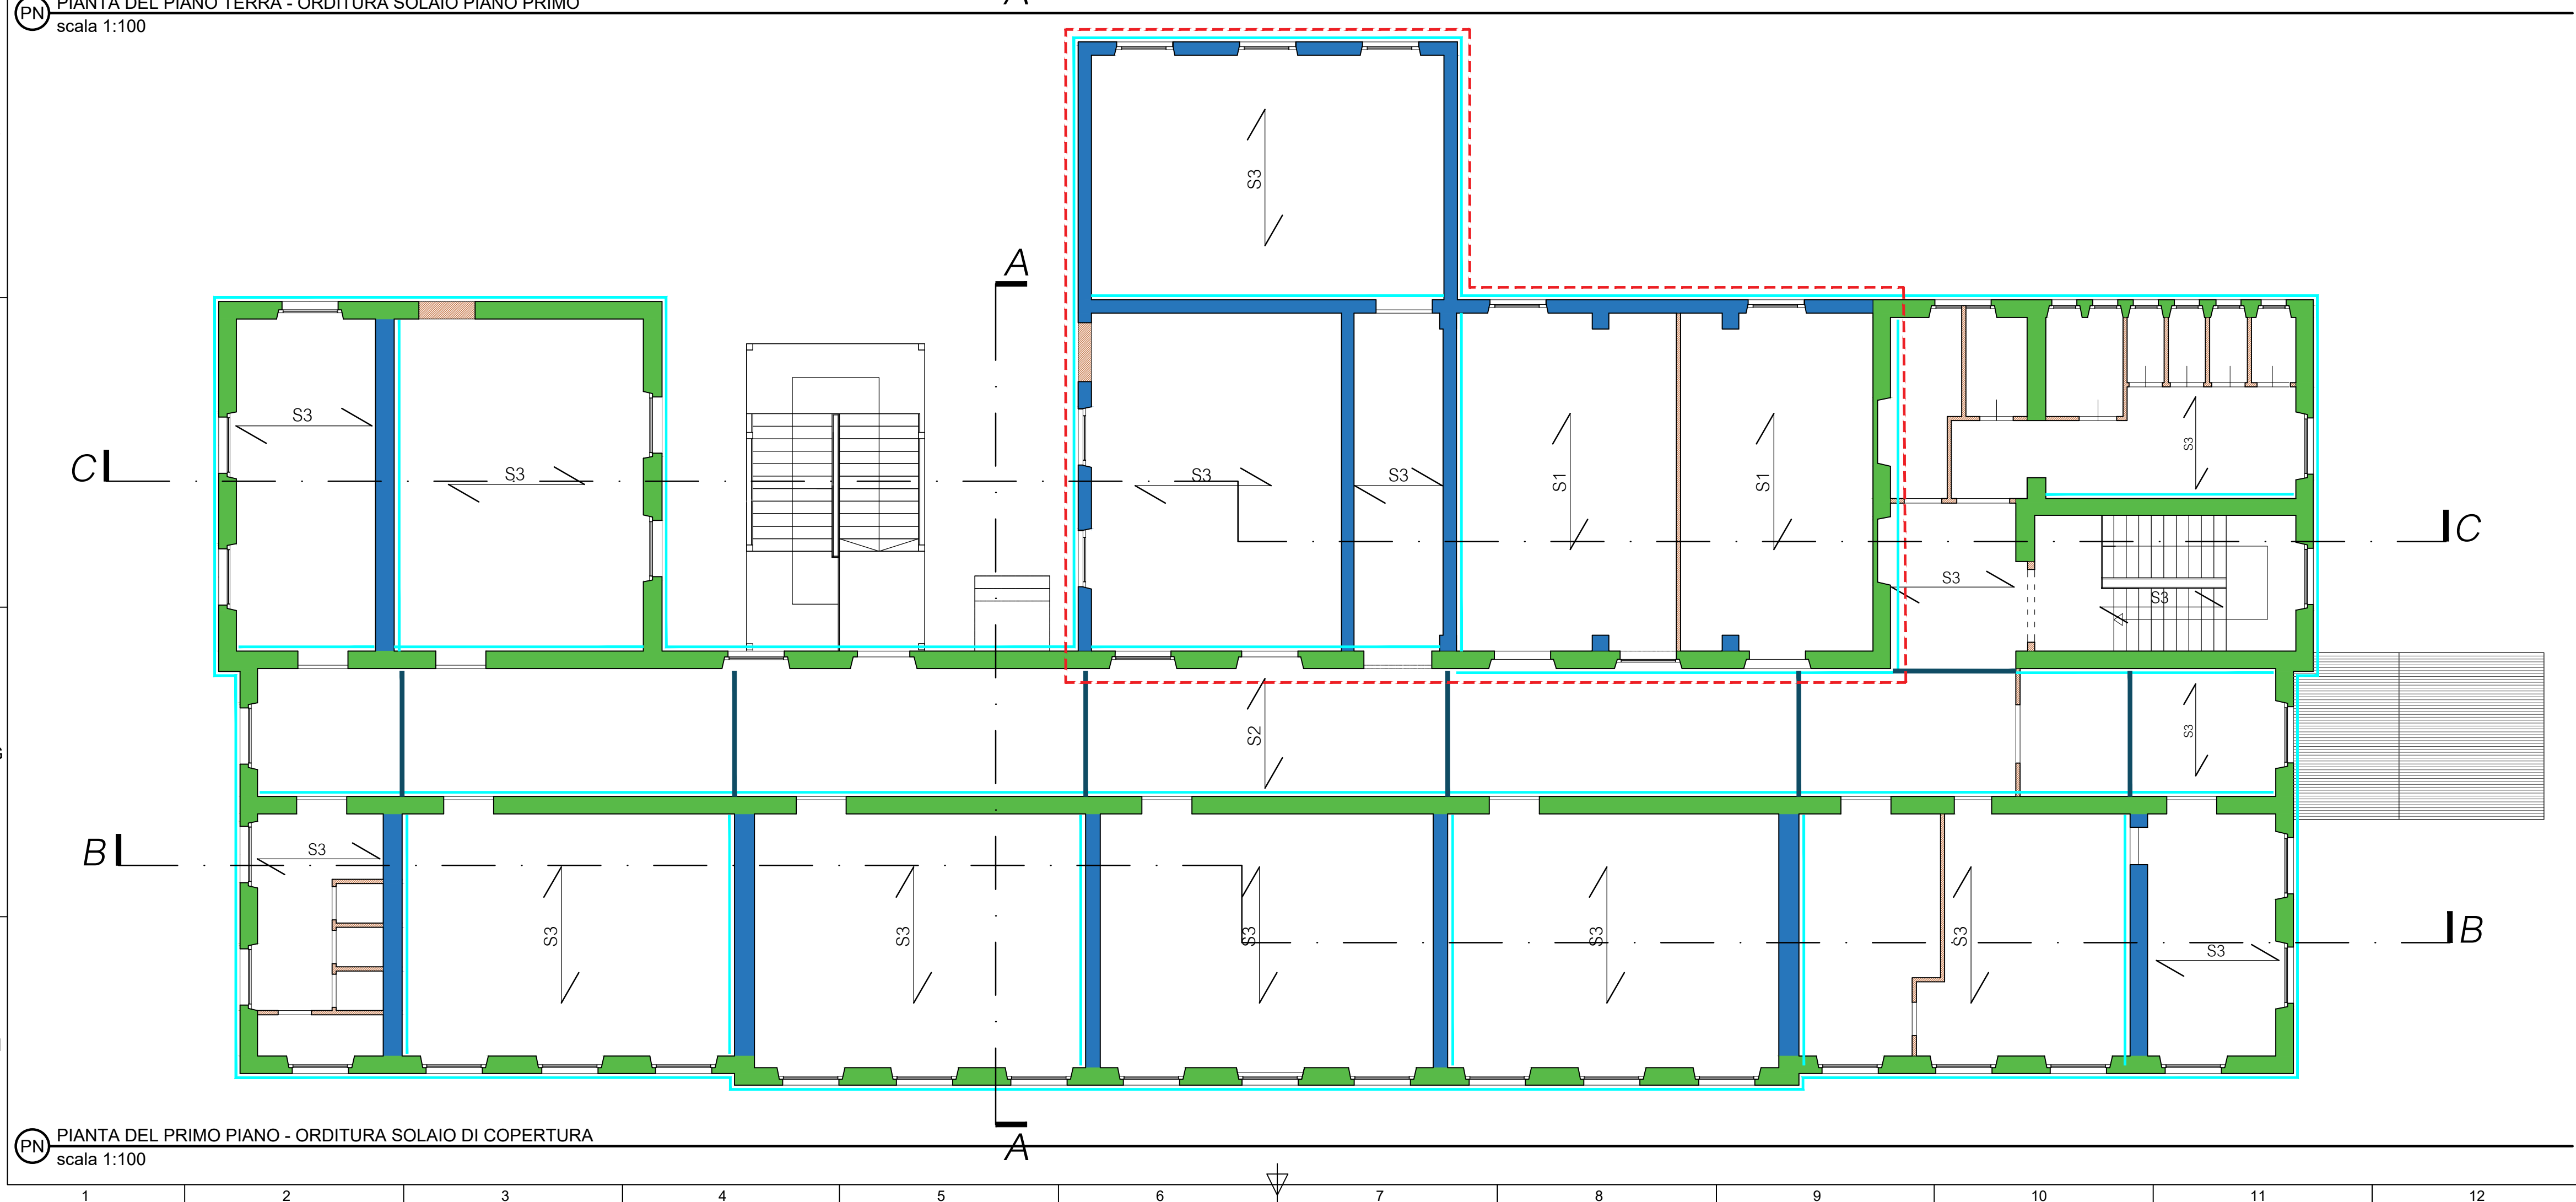


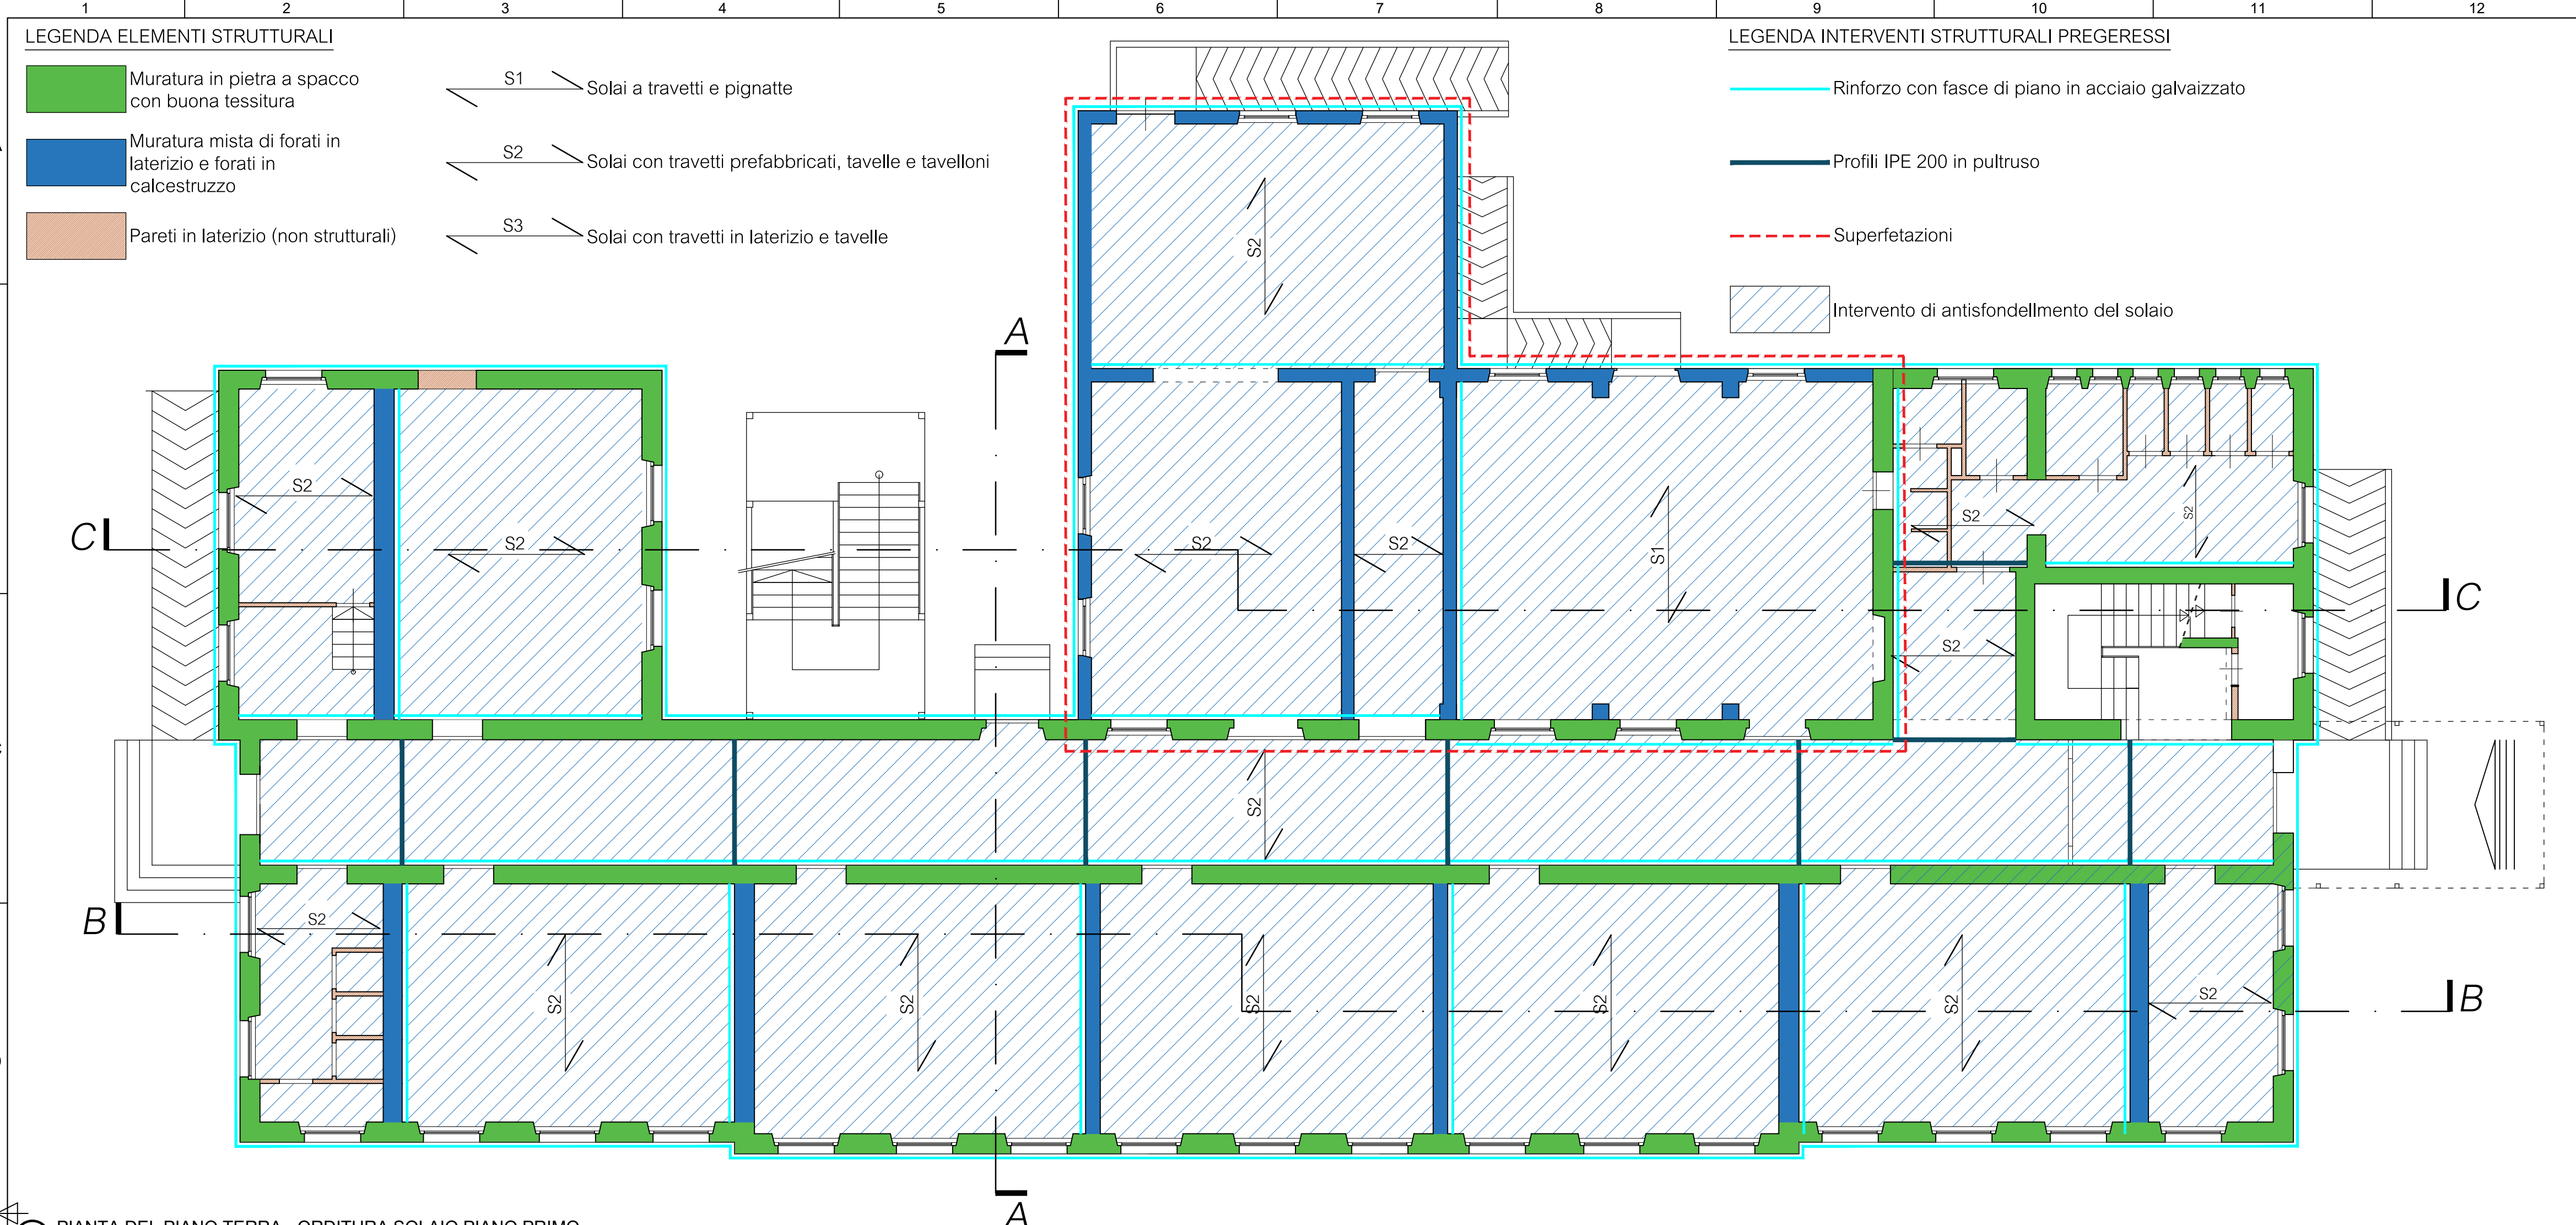

LEGENDA INTERVENTI STRUTTURALI PREGRESSI

- Rinforzo con fasce di piano in acciaio galvaizzato
- Profili IPE 200 in pultruso
- Superfetazioni
- Intervento di antisfondellamento del solaio


CALCESTRUZZO MAGRONE CALCESTRUZZO FONDAZIONE CALCESTRUZZO NUOVI SOLAI ACCIAIO PER CEMENTO ARMATO ACCIAIO DA CARPENTERIA BULLONI SALDATURE INGHISAGGI MATTONI PIENI PER "SCUCI-CUCI" MALTA "SCUCI-CUCI" MALTA PER RIEMPIMENTI	C12/15 - S4 C25/30 - S4 - XC2 - Dmax 20 mm C25/30 - S4 - XC1 - Dmax 20 mm B450C S275JR - UNI EN 10025-2 / S275H - UNI EN 10210-1 CLASSE 8.8 - UNI EN ISO 15048-1, EN ISO 4017 e DADI EN ISO 4032 Livello C - UNI EN ISO 15048-1 RESINA EPOSSIDICA BICOMPONENTE MATTONI PIENI UNI 12X5,5X25 cm, cat. I, f _{bk} ≥ 15 Mpa MALTA A PRESTAZIONE GARANTITA M10 MALTA ESPANSIVA
--	---

CARATTERISTICHE DEI MATERIALI


COPRIFERRO NETTO DELLE ARMATURE (incluse staffe) = 4 cm (fondazioni) - 3 cm (setti)

LA STAFFA DI CONTENIMENTO DEVE ESSERE ASSICURATA ALLE BARRE LONGITUDINALI TRAMITE GANCI A 135° PROLUNGATI PER ALMENO DIECI DIAMETRI ALLE DUE ESTREMITÀ

PRESCRIZIONI GEOMETRICHE PER LA PIEGATURA DEI FERRI

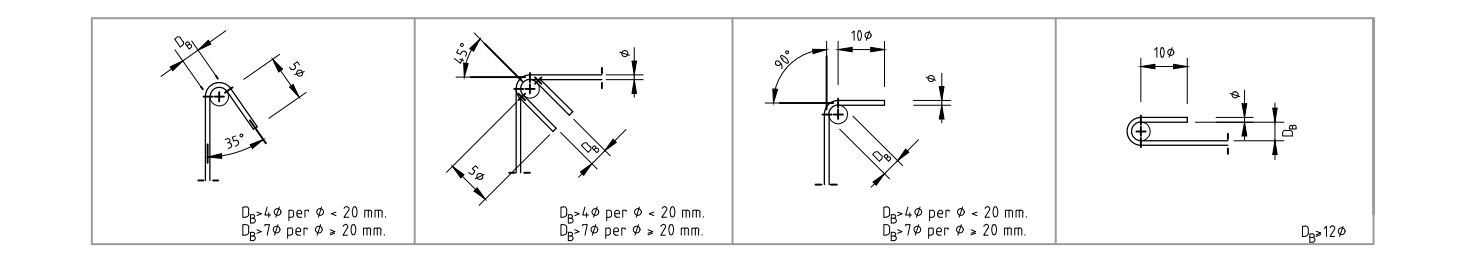

QUALORA NON DIVERSAMENTE SPECIFICATO, LE SALDATURE SONO DA INTENDERSI A CORDONE D'ANGOLO, SECONDO I TIPOLOGICI RAPPRESENTATI:

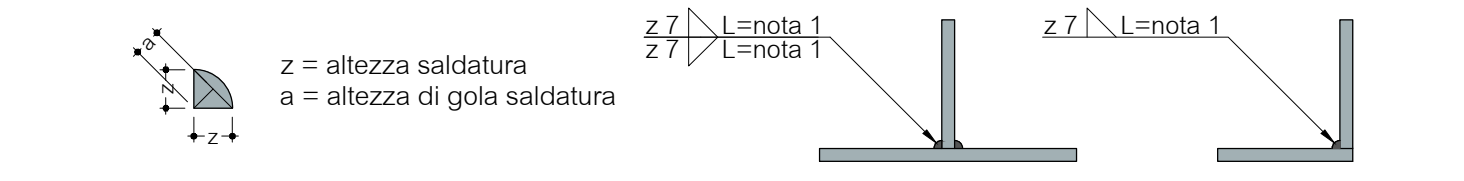

NOTA 1: IN ASSENZA DI DIVERSE INDICAZIONI, LE SALDATURE SONO DA INTENDERSI ESTESE A TUTTA LA LUNGHEZZA DI CONTATTO DEGLI ELEMENTI COLLEGATI.

SPECIFICHE TECNICHE

ZERO DI PROGETTO E UNITÀ DI MISURA

TUTTE LE DIMENSIONI RIFERITE AL CALCESTRUZZO ARMATO SONO IN CENTIMETRI, MENTRE QUELLE RIFERITE ALL'ACCIAIO SONO IN MILLIMETRI, SALVO DIVERSAMENTE INDICATO.

TUTTE LE QUOTE IN PIANTA ED ELEVAZIONE INDICATE CON SONO ESPRESSE IN METRI E RIFERITE AL FINITO STRUTTURALE.

TUTTE LE QUOTE ALTIMETRICHE SONO RIFERITE ALLA QUOTA ASSOLUTA 0,00 m DEFINITA NEL PROGETTO ARCHITETTONICO

INDICAZIONI GENERALI

L'APPALTATORE È TENUTO A VERIFICARE, PRIMA DELL'ESECUZIONE DELLE LAVORAZIONI, LA CORRISPONDENZA DELLE DIMENSIONI RAPPRESENTATE NEGLI ELABORATI GRAFICI CON LA SITUAZIONE REALE. QUALORA VENISSERO RISCOTRATE DIFFERENZE SIGNIFICATIVE, TALÌ DA MODIFICARE SOSTANZIALMENTE LA PROGETTAZIONE, GLI INTERVENTI CONSEGUENTI DOVRANNO ESSERE INDICATI DALLA D.L.

NOTE


Comune di Castagneto Carducci (LI)

Località Donoratico

Riqualificazione e rifunzionalizzazione

della **Scuola Giusuè Borsi** da destinarsi a Centro Civico

CIG B1290E03F5 CUP D13I23000030006

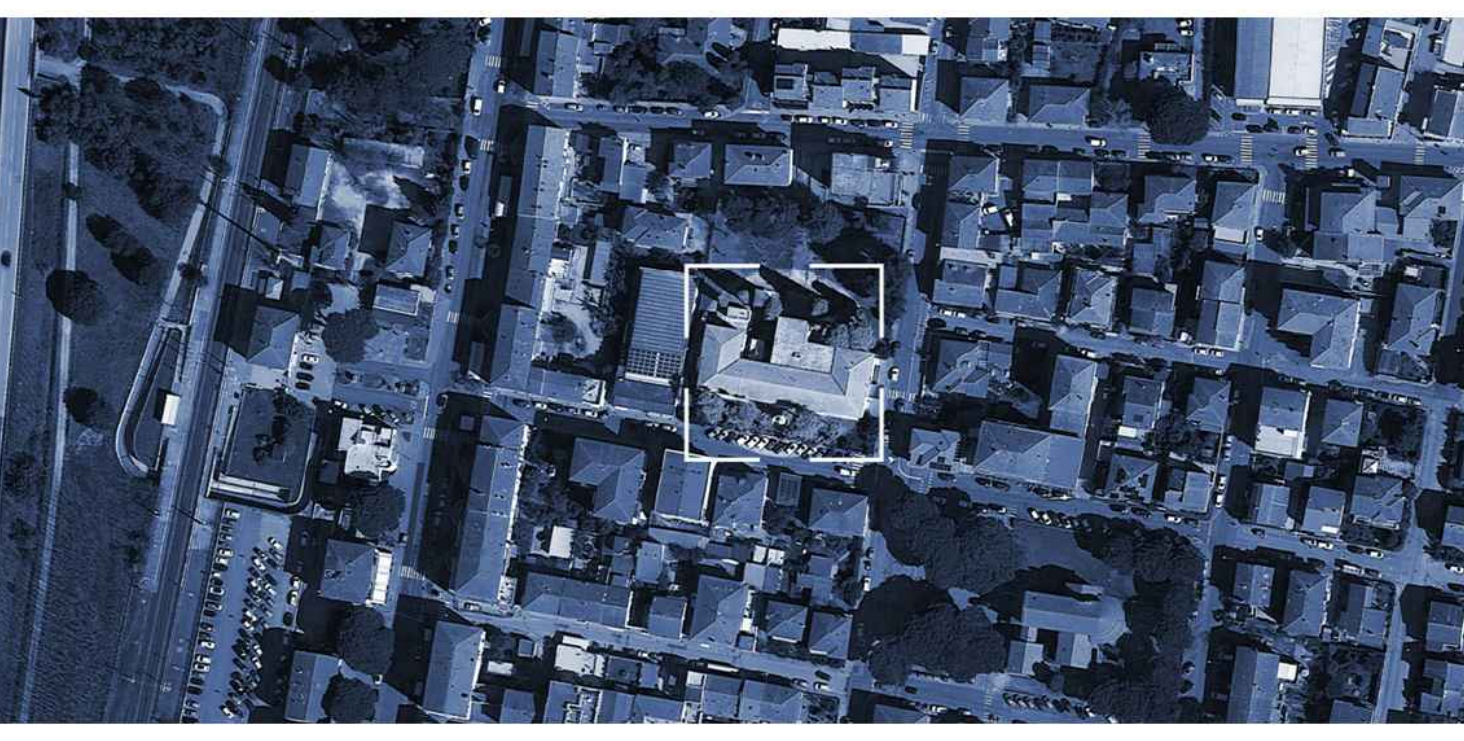

PROGETTO ESECUTIVO
ai sensi dell'art.41 del D.lgs 36/2023

gruppo di progettazione	
	Via Prov. Pisana 566 - 57121 Livorno ITALIA (+39 0586 1760143 7 +39 0586 1760144
	EPSUS - MUSA Srl Coord. progettazione e prog. architettonica Via Masaccio 18, 50136 - Firenze
	Arch. Luigi Pingitore (progettazione architettonica e coordinamento prestazioni specialistiche) Arch. Valerio D'Andrea (BIM) Arch. Giovanni Gubitosi (supporto alla progettazione)
	FABRICA PROGETTI Srl Progettazione strutturale Via Giorgio Pasquati, 14 - 50135 Firenze
	Ing. Emiliano Colonna Ing. Carlo Petto Arch. Andrea Celli
	Studio Ing. NICOLA GRANIGLIA Progettazione ambientale e impiantistica Via del Palazzo Bruciatto 11 - 50134 Firenze
	Ing. Nicola Graniglia (impianti meccanici) coll. Marco Rocchi (impianti elettrici e speciali) Per. Ind. Marco Anzidei (collab. impianti elettrici e speciali)
	Studio Ing. PIETRO CATENI Progettazione antincendio Piazza savonarola 11 - 50132 Firenze

Elaborato		Str_PNT_026	
Rilievo strutturale dello stato attuale		Scala	1 : 100
N° Rev.	Data Emissione	Redazione	Descrizione
00	05/06/2025	CP - EC	EMISSIONE
01	15/09/2025	CP - EC	REVISIONE