




Sezione A-A

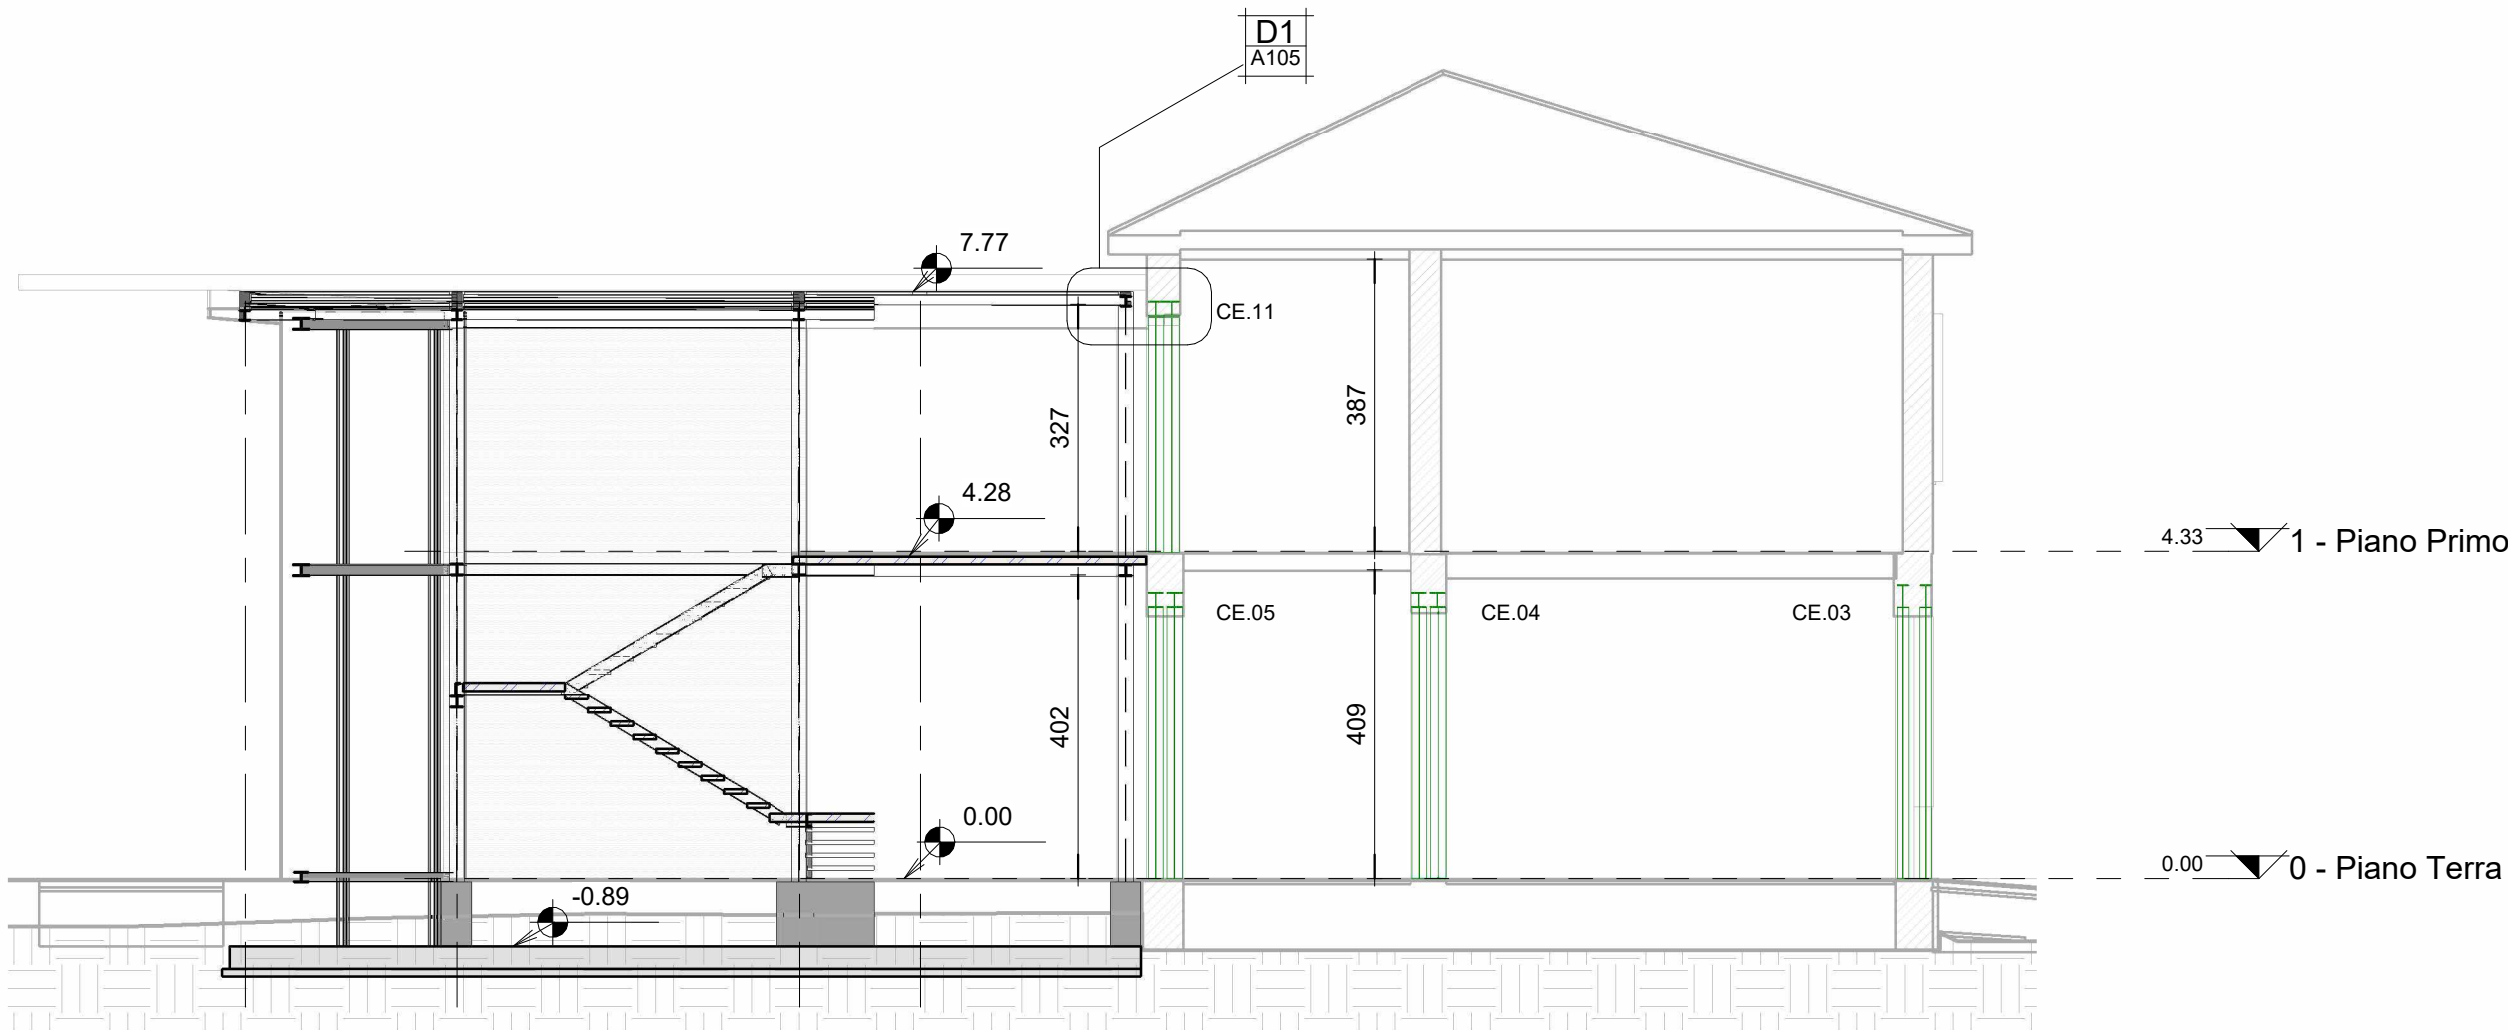


Sezione A-A - Dettaglio D1

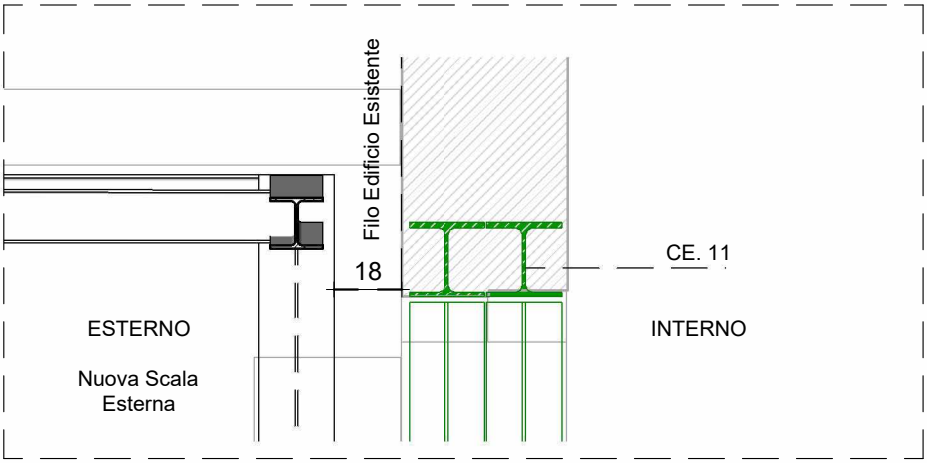

Sezione C-C - Dettaglio D2

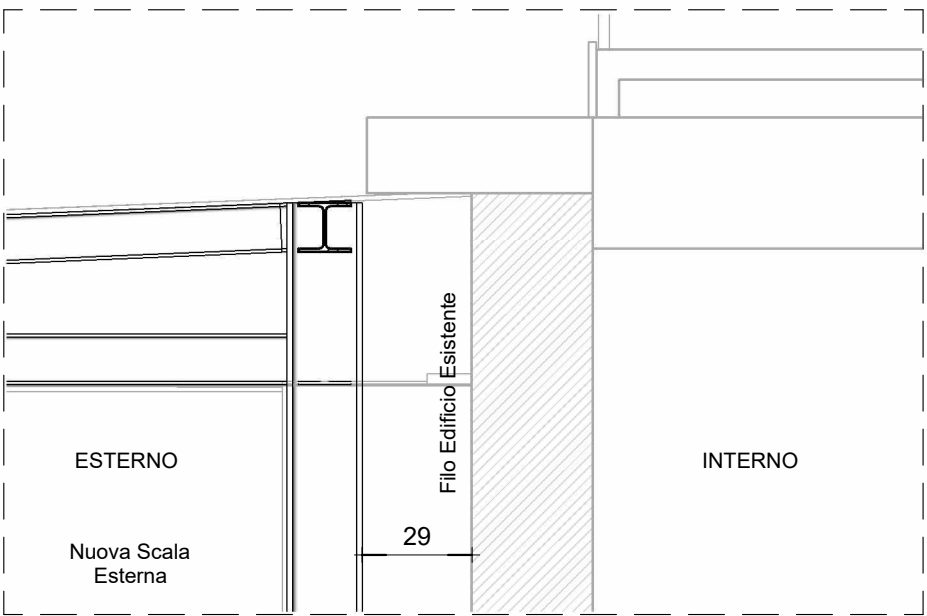

Sezione B-B

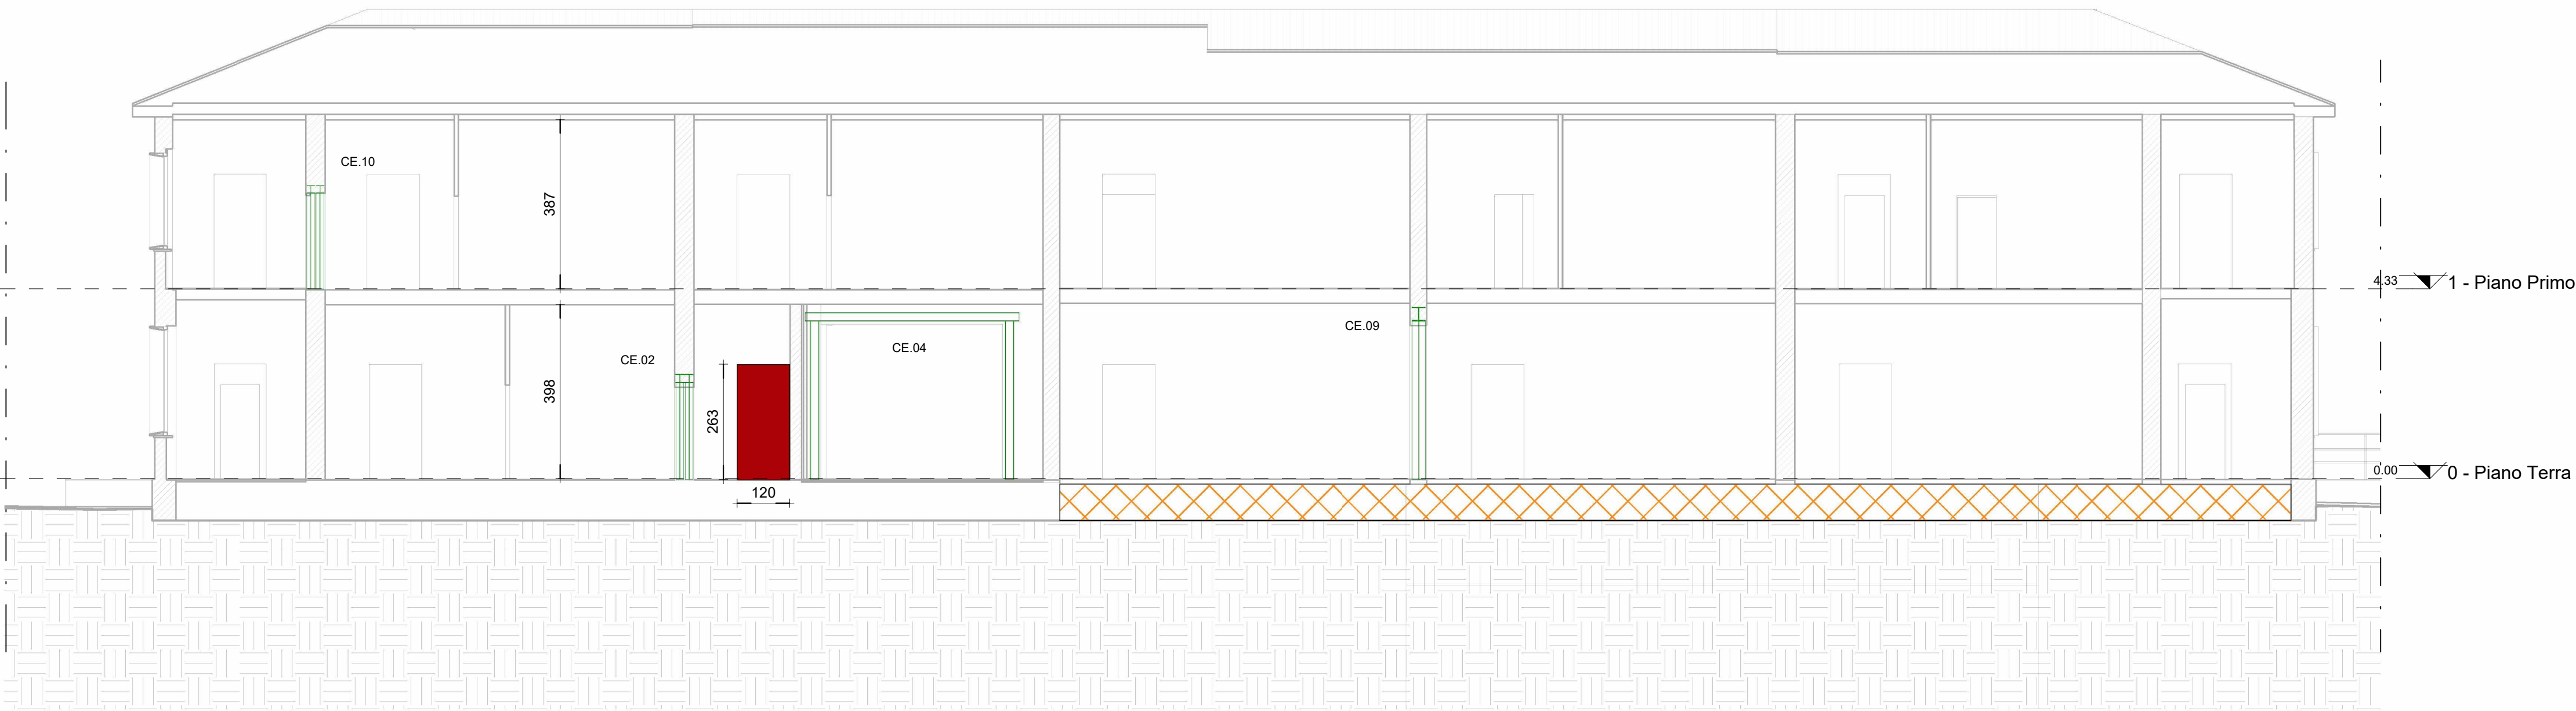


Sezione C-C



CALCESTRUZZO MAGRONE	C12/15 - S4
CALCESTRUZZO FONDAZIONE	C25/30 - S4 - XC2 - Dmax 20 mm
CALCESTRUZZO NUOVI SOLAI	C25/30 - S4 - XC1 - Dmax 20mm
ACCIAIO PER CEMENTO ARMATO	B450C
ACCIAIO DA CARPENTERIA	S275JR - UNI EN 10025-2 / S275H - UNI EN 10210-1
BULLONI	CLASSE 8.8 - UNI EN ISO 15048-1, EN ISO 4017 e DADI EN ISO 4032
SALDATURE	Livello C - UNI EN ISO 15048-1
INGHISAGGI	RESINA EPOSSIDICA BICOMPONENTE
MATTONI PIENI PER "SCUCI-CUCI"	MATTONI PIENI UNI 12X5,5X25 cm, cat. I, fbk ≥ 15 Mpa
MALTA "SCUCI-CUCI"	MALTA A PRESTAZIONE GARANTITA M10
MALTA PER RIEMPIMENTI	MALTA ESPANSIVA

CARATTERISTICHE DEI MATERIALI

KeyPlan

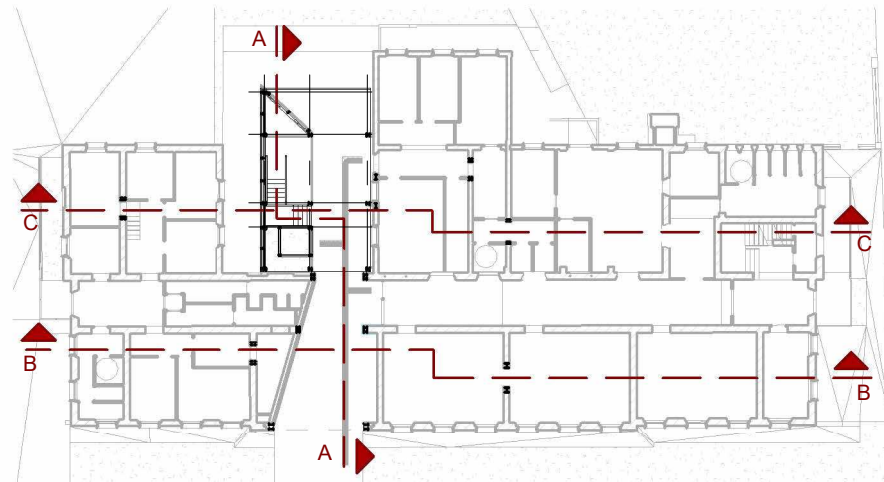

LEGENDA

CE.XX	CERCHIATURE METALLICHE
AR.XX	ARCHITRAVI METALLICHE
	REALIZZAZIONE DI PARETI PORTANTI
	CONSTRUZIONE DI VESPAIO AERATO

ZERO DI PROGETTO E UNITA' DI MISURA
TUTTE LE DIMENSIONI RIFERITE AL CALCESTRUZZO ARMATO SONO IN CENTIMETRI, MENTRE QUELLE RIFERITE ALL'ACCIAIO SONO IN MILLIMETRI, SALVO DIVERSAMENTE INDICATO.
TUTTE LE QUOTE IN PANTIA ED ELEVAZIONE INDICATE CON:
SONO ESPRESSE IN METRI E RIFERITE AL FINITO STRUTTURALE.
TUTTE LE QUOTE ALTIMETRICHE SONO RIFERITE ALLA QUOTA ASSOLUTA 0,00 m DEFINITA NEL PROGETTO ARCHITETTONICO

INDICAZIONI GENERALI
L'APPALTATORE E' TENUTO A VERIFICARE, PRIMA DELL'ESECUZIONE DELLE LAVORAZIONI, LA CORRISPONDENZA DELLE DIMENSIONI RAPPRESENTATE NEGLI ELABORATI GRAFICI CON LA SITUAZIONE REALE. QUALORA VENISSE RISCOSTRATE DIFFERENZE SIGNIFICATIVE, TALI DA MODIFICARE SOSTANZIALMENTE LA PROGETTAZIONE, GLI INTERVENTI CONSEGUENTI DOVRANNO ESSERE INDICATI DALLA D.L.

NOTE

Comune di Castagneto Carducci (LI)
Località Donoratico
Riqualificazione e rifunzionalizzazione
della **Scuola Giusuè Borsi** da destinarsi a Centro Civico
CIG B1290E03F5 CUP D13123000030006



PROGETTO ESECUTIVO
ai sensi dell'art.41 del D.lgs 36/2023

gruppo di progettazione			
		Via Prov. Pisana 566 - 57121 Livorno ITALIA (+39 0586 1780143 - 7 +39 0586 1780144)	
		EPSUS - MUSA Srl Coord. progettazione e prog. architettonica Via Masaccio 18, 50136 - Firenze	
		FABRICA PROGETTI Srl Progettazione strutturale Via Giorgio Pisani, 14 - 50135 Firenze	
		Studio Ing. NICOLA GRANIGLIA Progettazione ambientale e impiantistica Via del Palazzo Bracciolini 11 - 50134 Firenze	
		Studio Ing. PIETRO CATENI Progettazione antincendio Piazza savonarola 11 - 50132 Firenze	

Elaborato			Str_Sez_023	
Pianta di inquadramento degli interventi strutturali			Scala	1:100 1:20
Nome file				
N° Rev.	Data Emissione	Redazione	Descrizione	
01	28/05/2025	AC - CP - EC	Emissione	