



LORENZI Geom. PIER PAOLO  
Piazza Della Chiesa 1/b - 57023 CECINA -  
n.c.f. LRN PPL 56H29 C415Y

progetto  
PARCO GIOCHI "CAVALLINO MATTO"  
posto in Marina di Castagneto C.cci - Donoratico


proprietà  
Soc. "CAVALLINO MATTO" S.r.l.

titolo  
PLANIMETRIA MANUFATTI  
nn.11-7-15-16-17-10


disegno  
scala di plottaggio

tavola

2

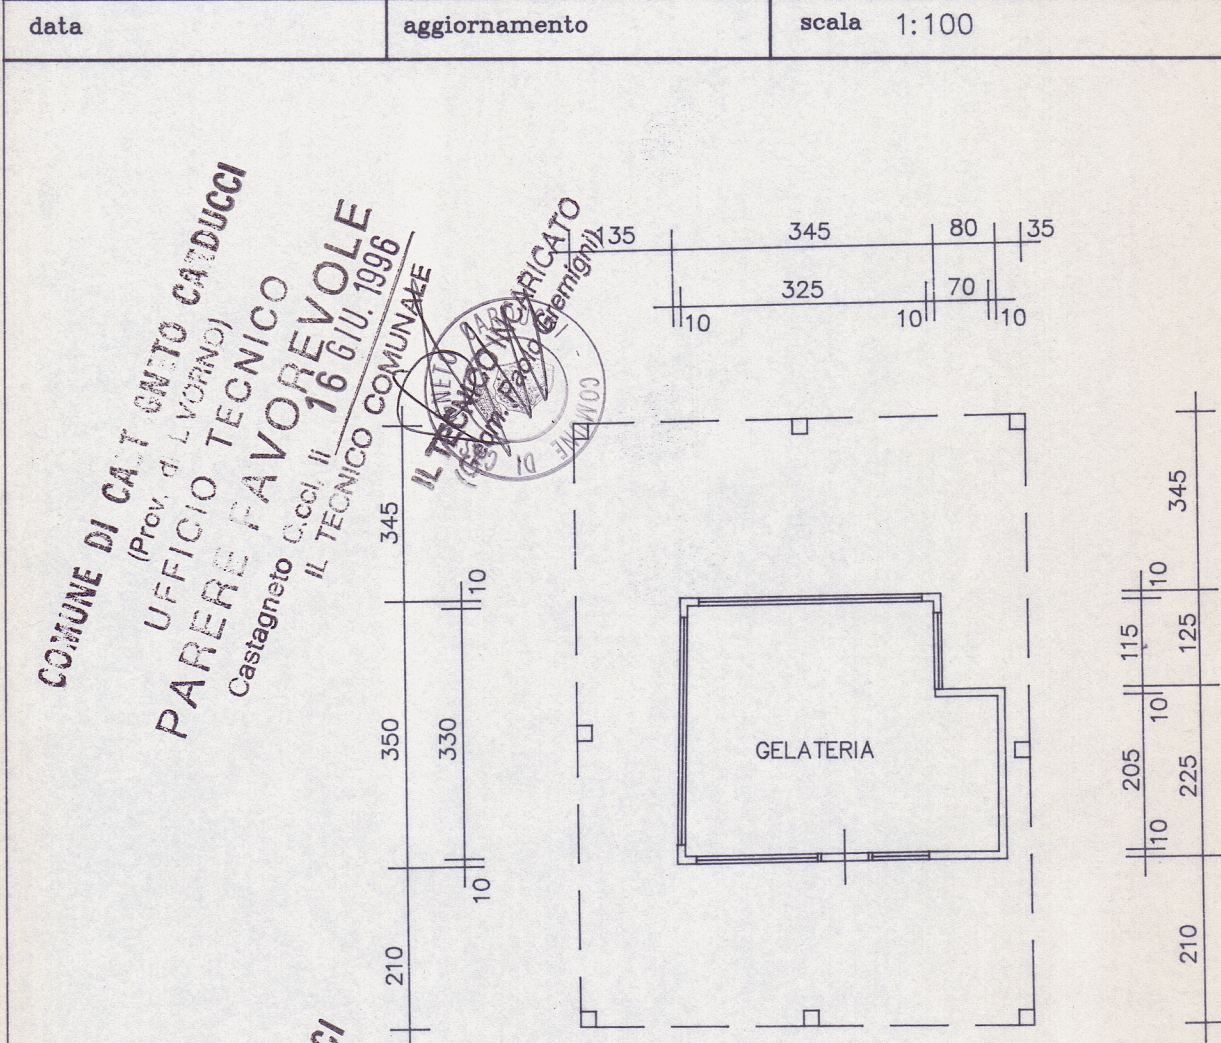


COMUNE DI CASTAGNETO CARUCCI  
(Prov. di Livorno)  
UFFICIO TECNICO  
PARERE FAVOREVOLE  
Castagneto C.cci, il 16 GIU. 1996  
IL TECNICO COMUNALE  
CON DONATO  
con atto n. 15  
Castagneto C.cci, il 28/02/1997  
IL SINDACO  
GELATERIA (vedi Tav. 1 n. 7)  
Legge n.47/1985

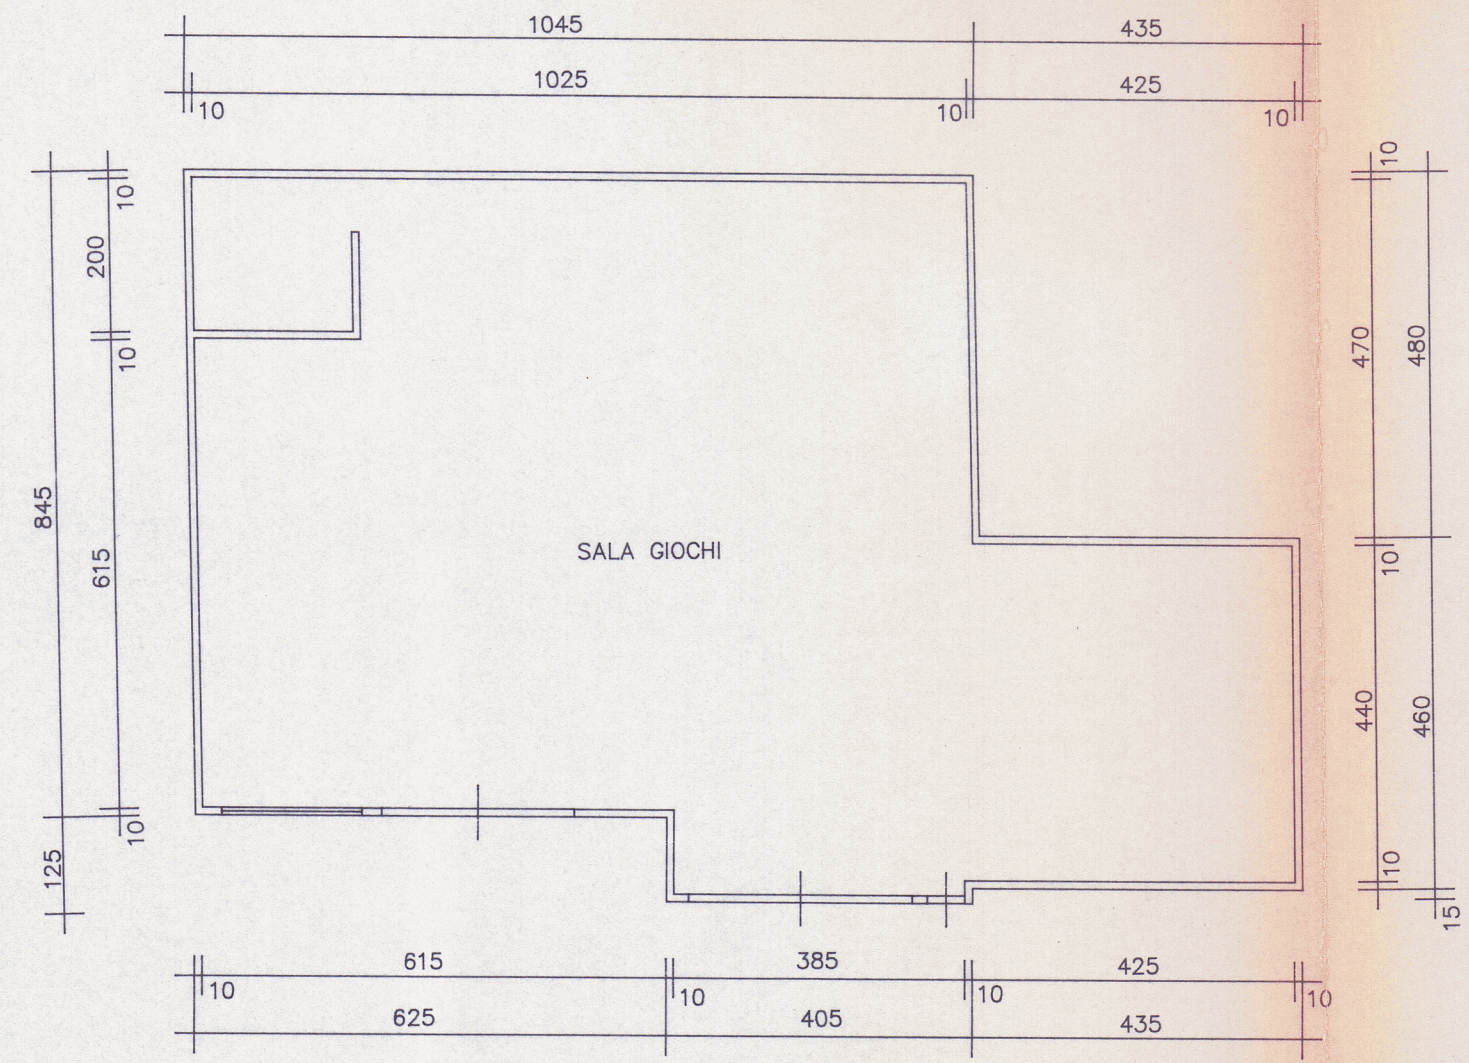


SALA ROULETTE - SLOT MACHINE (vedi Tav. 1 n. 10)

D.L.649/94 e L.724/94

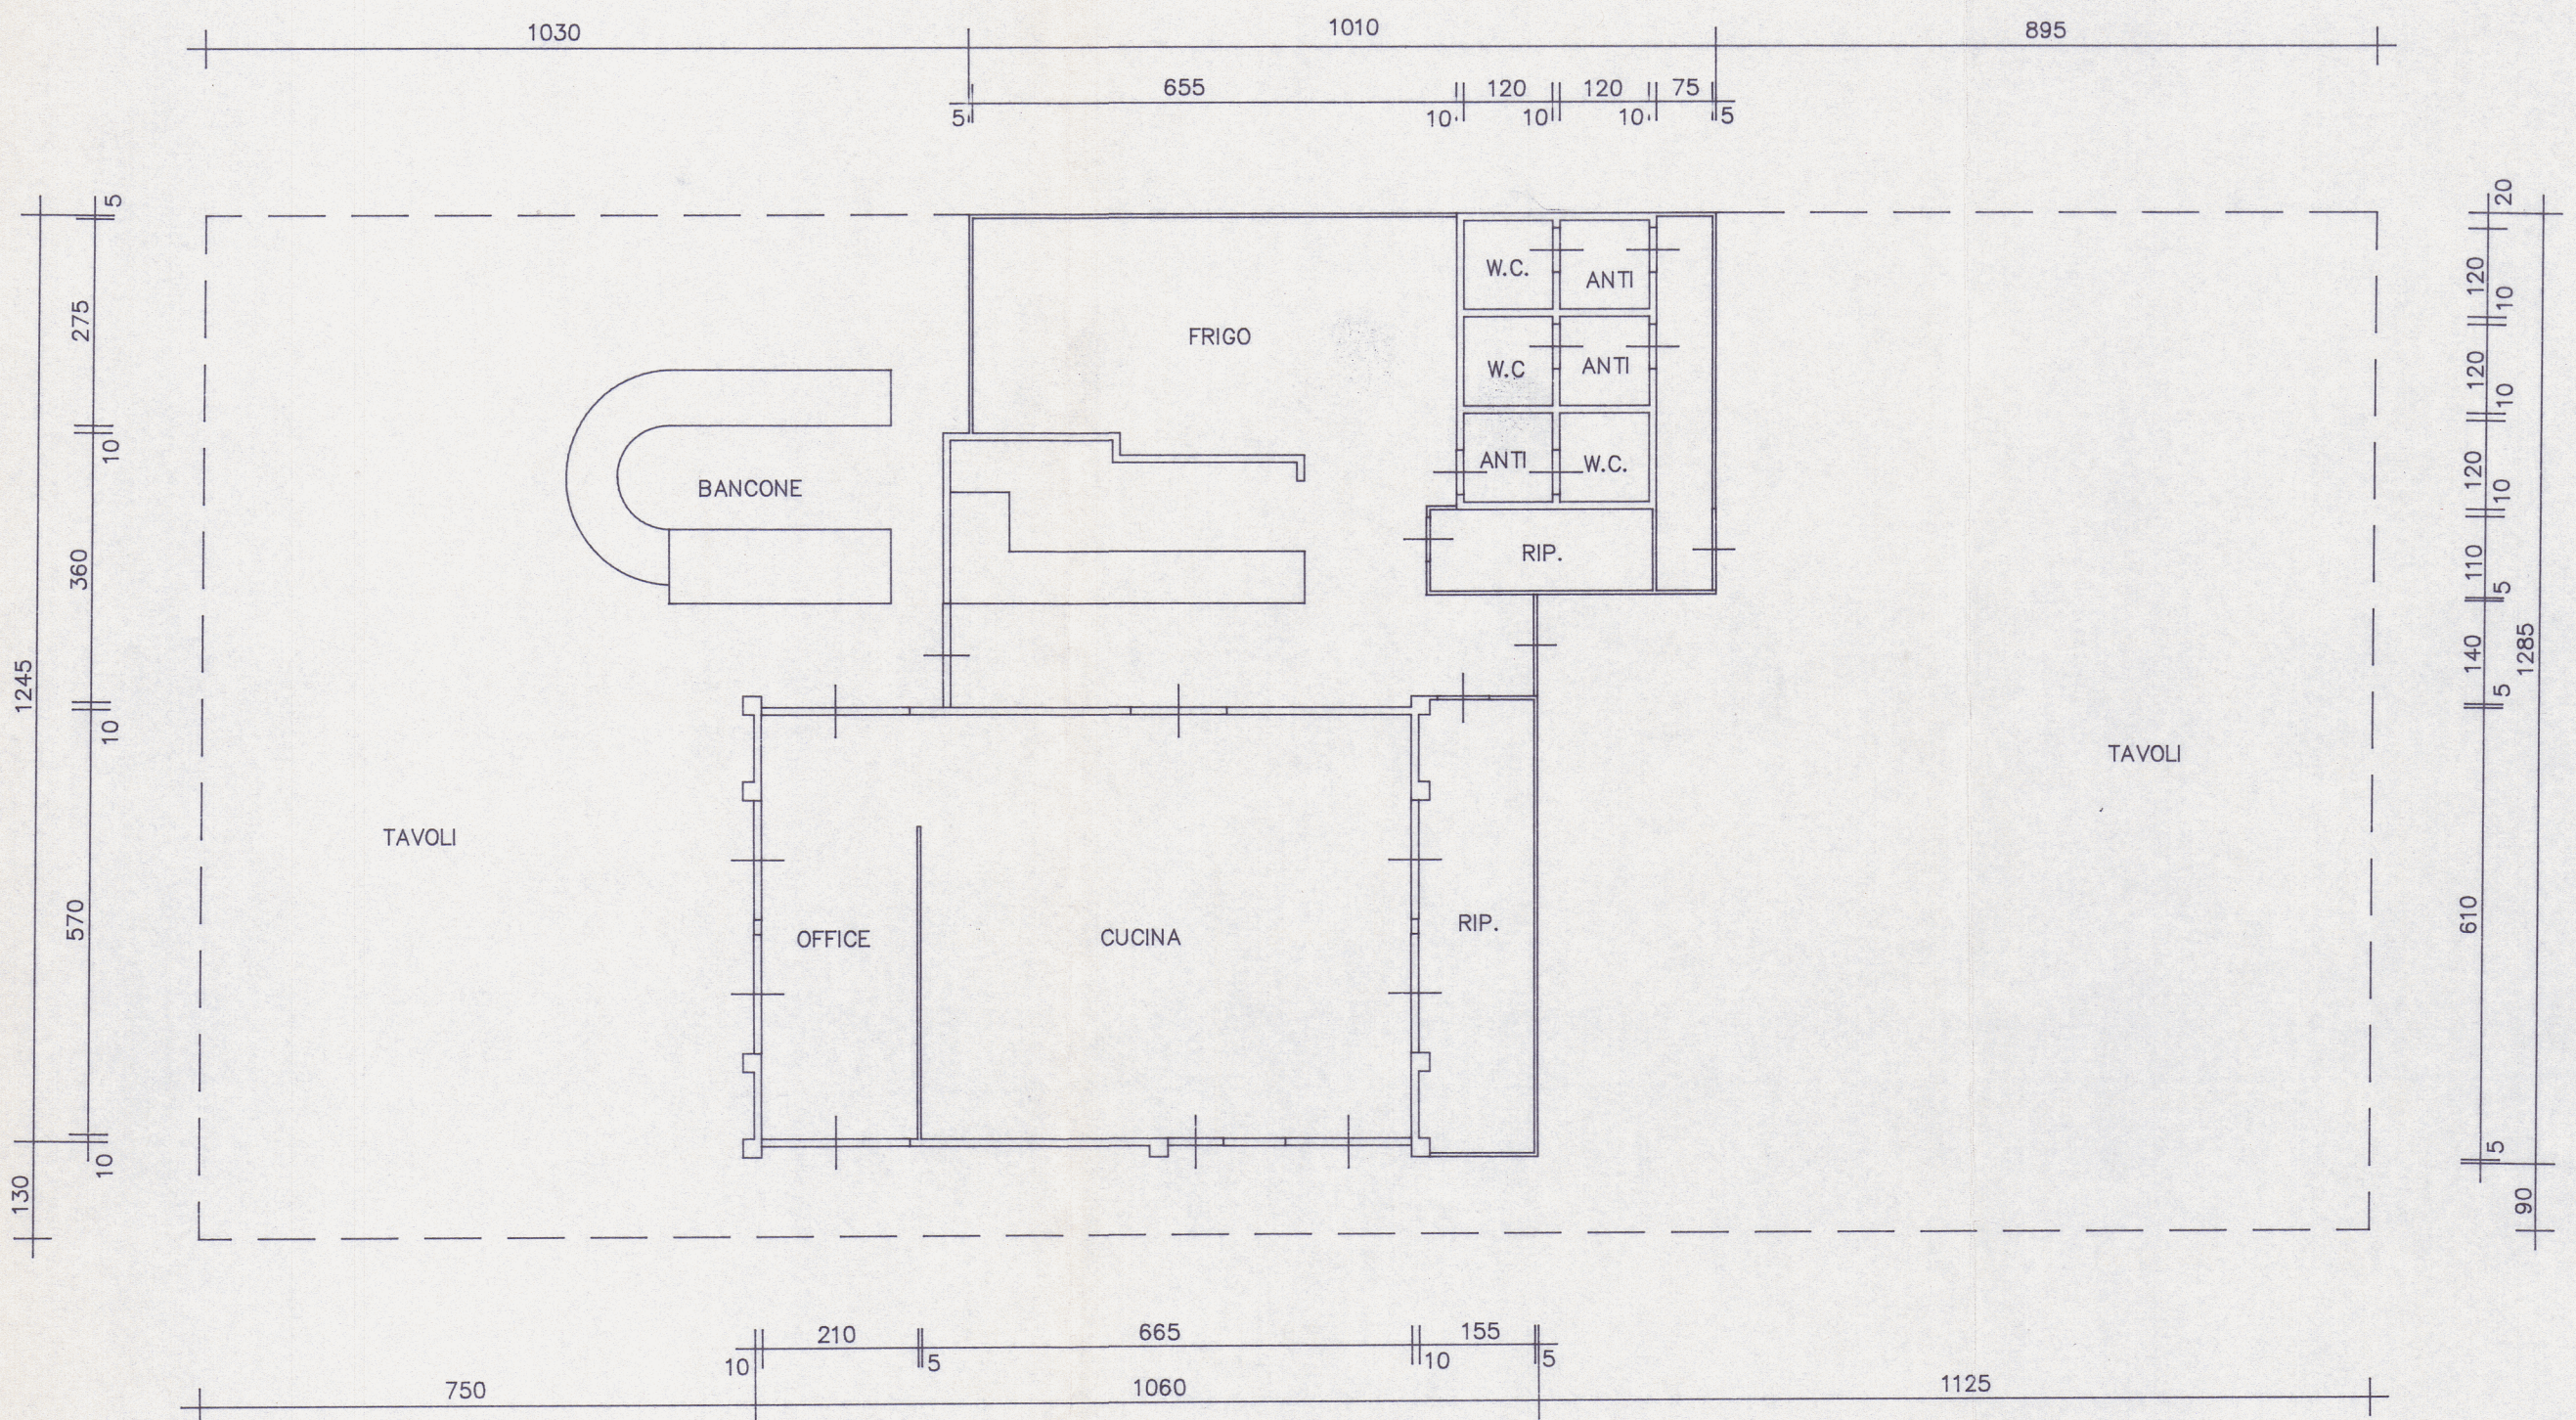

PIZZERIA (vedi Tav. 1 n. 11)

Legge n.47/1985

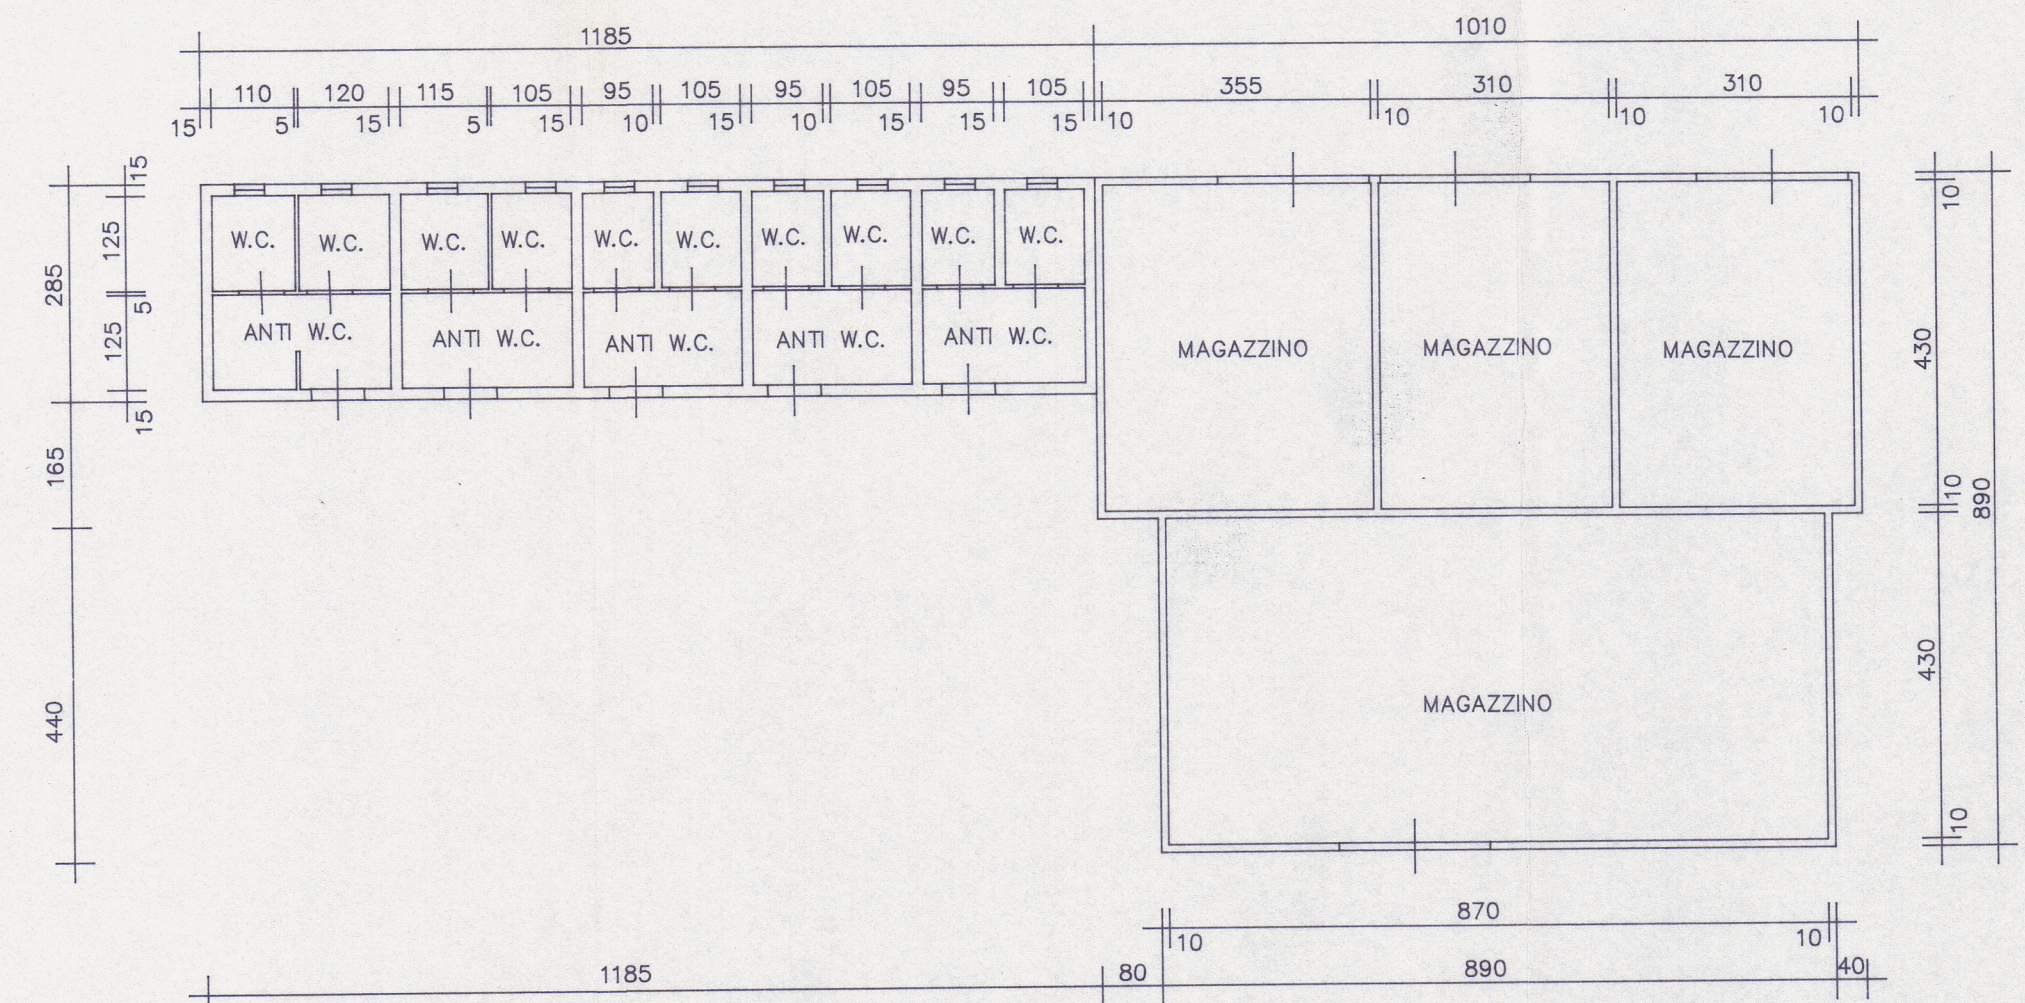

W.C. - MAGAZZINI (vedi Tav. 1 n. 15 - 16 - 17)

D.L.649/94 e L.724/94  
SOLO PER IL PUNTO 17