

**LORENZI geom. PIER PAOLO**

PIAZZA DELLA CHIESA 1/B - 57023 CECINA (LI) TEL. E FAX. 0586 683735

E-MAIL: pierpaolo.lorenzi@geometralorenzi.it

**COMUNE DI CASTAGNETO CARDUCCI**  
**PROVINCIA DI LIVORNO**



**GIOCHI CAVALLINO MATTO**

**INSTALLAZIONE DI  
GIOSTRA A TORRE**

**COMUNE DI CASTAGNETO CARDUCCI**  
(Prov. di Livorno)

**AUTORIZZATO**

Con atto n. 372 del 29 DIC. 2009

IL RESPONSABILE

Esaminata dalla commissione edilizia integra-  
ta nella seduta del 10 DIC. 2009  
esito (favorevole) (contrario) (condi-  
zionato) (~~sospeso~~) salvo verifica  
regolamentare.

Il Commissario Relatore

AREA DI INTERVENTO SITA NEL COMUNE DI CASATGNETO CARDUCCI  
LOCALITA' MARINA DI CASTAGNETO CARDUCCI

PROPRIETA': GE.CA. SRL  
c/o MANFREDINI RICCARDO

DATA: DICEMBRE 2009

INDICE

<u>PAG. 1</u>	RELAZIONE TECNICA;
<u>PAG. 2</u>	SCHEMA PROSPETTICO;
<u>PAG. 3</u>	DOCUMENTAZIONE FOTOGRAFICA;
<u>PAG. 4</u>	DICHIARAZIONI DI ININFLUENZA.

## RELAZIONE TECNICA

La Proprietà del Parco Giochi dopo un esame globale della struttura di cui dispone ha deciso di programmare alcuni interventi da effettuare sulla stessa per migliorarla sia dal punto di vista della fruibilità da parte del pubblico che dal punto di vista della vetustà dei fabbricati esistenti, nonché per cercare di creare nuove attrattive e nuove appetibilità per i turisti che frequentano la zona, oltre a cercare di incrementare l'afflusso di visitatori al Parco.

La presente si riferisca all'installazione all'interno del parco di una nuova giostra di tipo "torre". Questo tipo di attrazione è tra le più caratteristiche dei grandi Parchi Gioco e una delle più richieste dai visitatori.

La giostra sarà installata nell'ex Parco Gulliver in prossimità della giostra Yukatan, in sostituzione dell'area destinata alla pista di quad.

Il suo ingombro a terra è di 14,80x14,80 m con appoggi a raggiera, mentre l'altezza massima è di 45,11 m.

Sono, inoltre, parte integrante della giostra anche la cabina di comando e i locali per i compressori, come risulta dallo schema di seguito allegato.

Ovviamente non è possibile indicare l'esatta collocazione di queste componenti della giostra in quanto saranno decise durante le operazioni di montaggio, quando saranno state valutate le migliori condizioni di sicurezza.


A differenza dello schema allegato la giostra si presenterà con un'unica scala che avrà funzione di ingresso e di uscita.

Tutte le resedi derivate dall'installazione della giostra saranno adibite ad aiuola, con prato e piante autoctone. Le aiuole saranno circondate da staccionate in legno..

Le foto trasmesse in allegato sono riferite alla giostra in oggetto, attualmente di proprietà del Parco Giochi Edenlandia di Napoli.

Il Tecnico  
**Lorenzi geom. Pier Paolo**





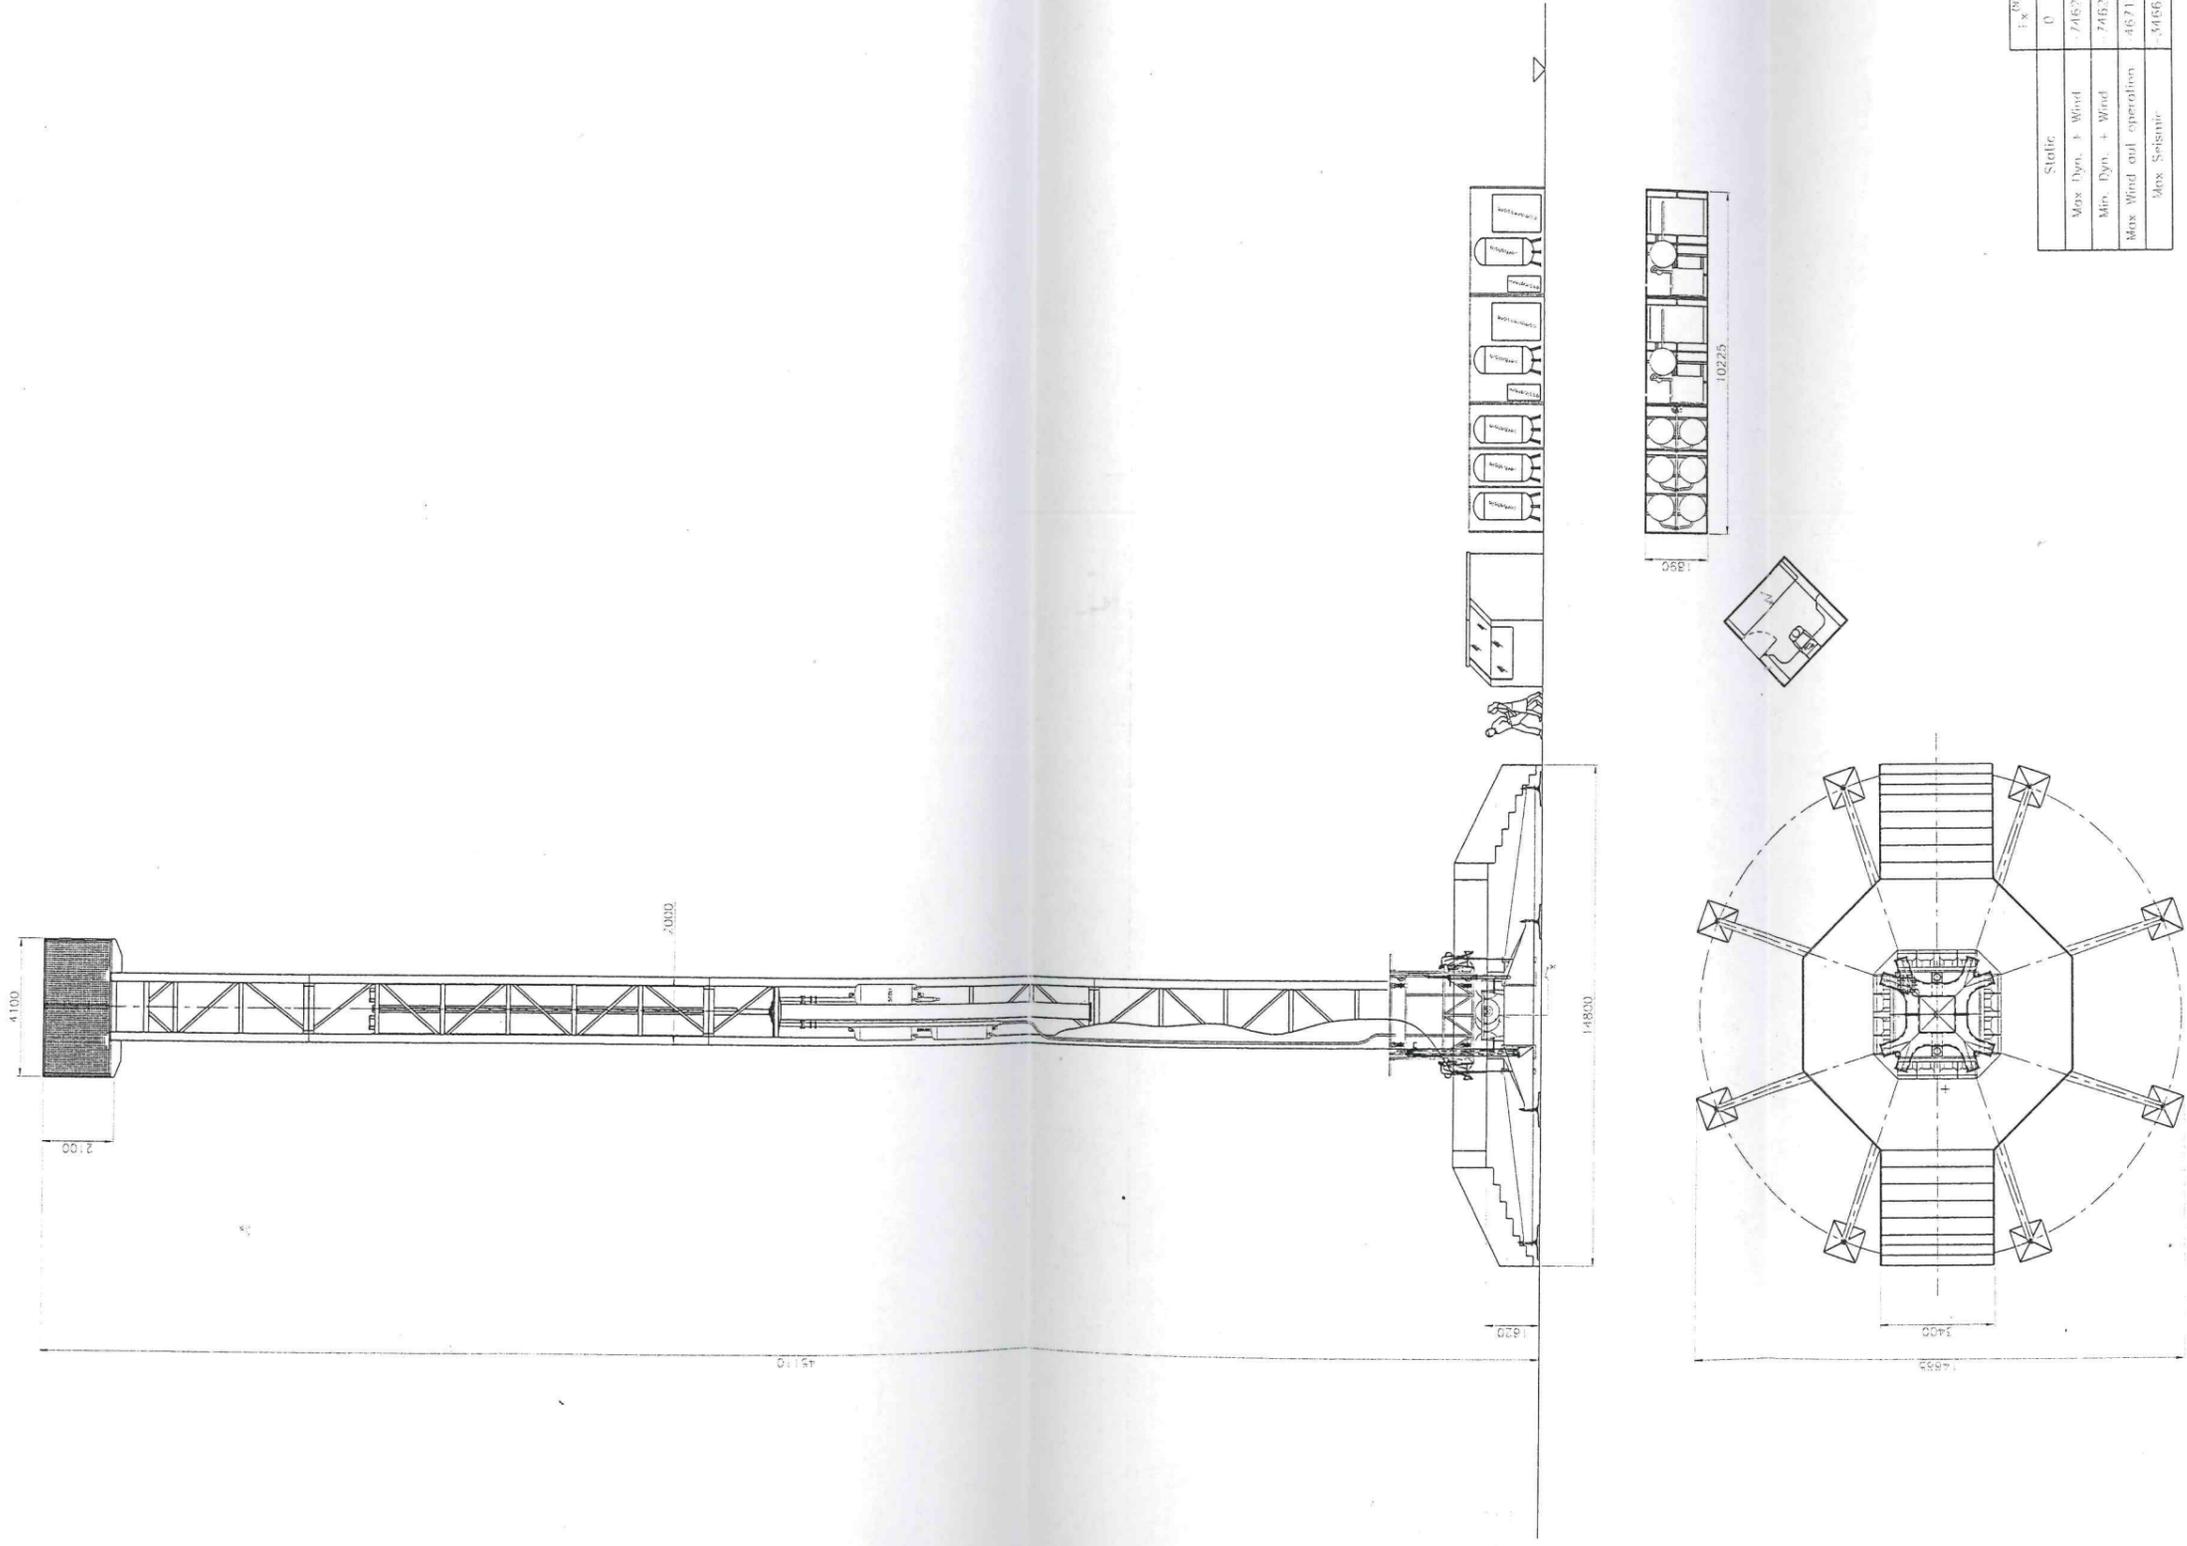

	X (M)	Y (M)	Z (M)
Stelle	0	0	77109
Max Dyn. + Wind	7462	2505	104853
Min. Dyn. + Wind	7462	2505	45785
Max Wind and operation	46712	15684	192455
Max Seismic	5456,3	116,37	121855

**SORIANI S.p.A.**  
 Via Salaria, 44  
 00198 Roma, Italia  
 Tel. 06/4981111  
 Fax 06/4981112

TIPO	Z. TORRE 02	PESO Kg	N/P2
NOME	VISLE GEMELLI	DATA	27.11.2009
DESCRIZIONE	Torre sul Raspinello	SCALA	1:100
LAVORAZIONE		DISEGNATORE	Corbelli
REVISIONI		DISEGNO	
		REV.	

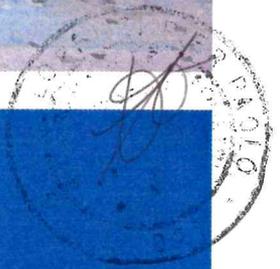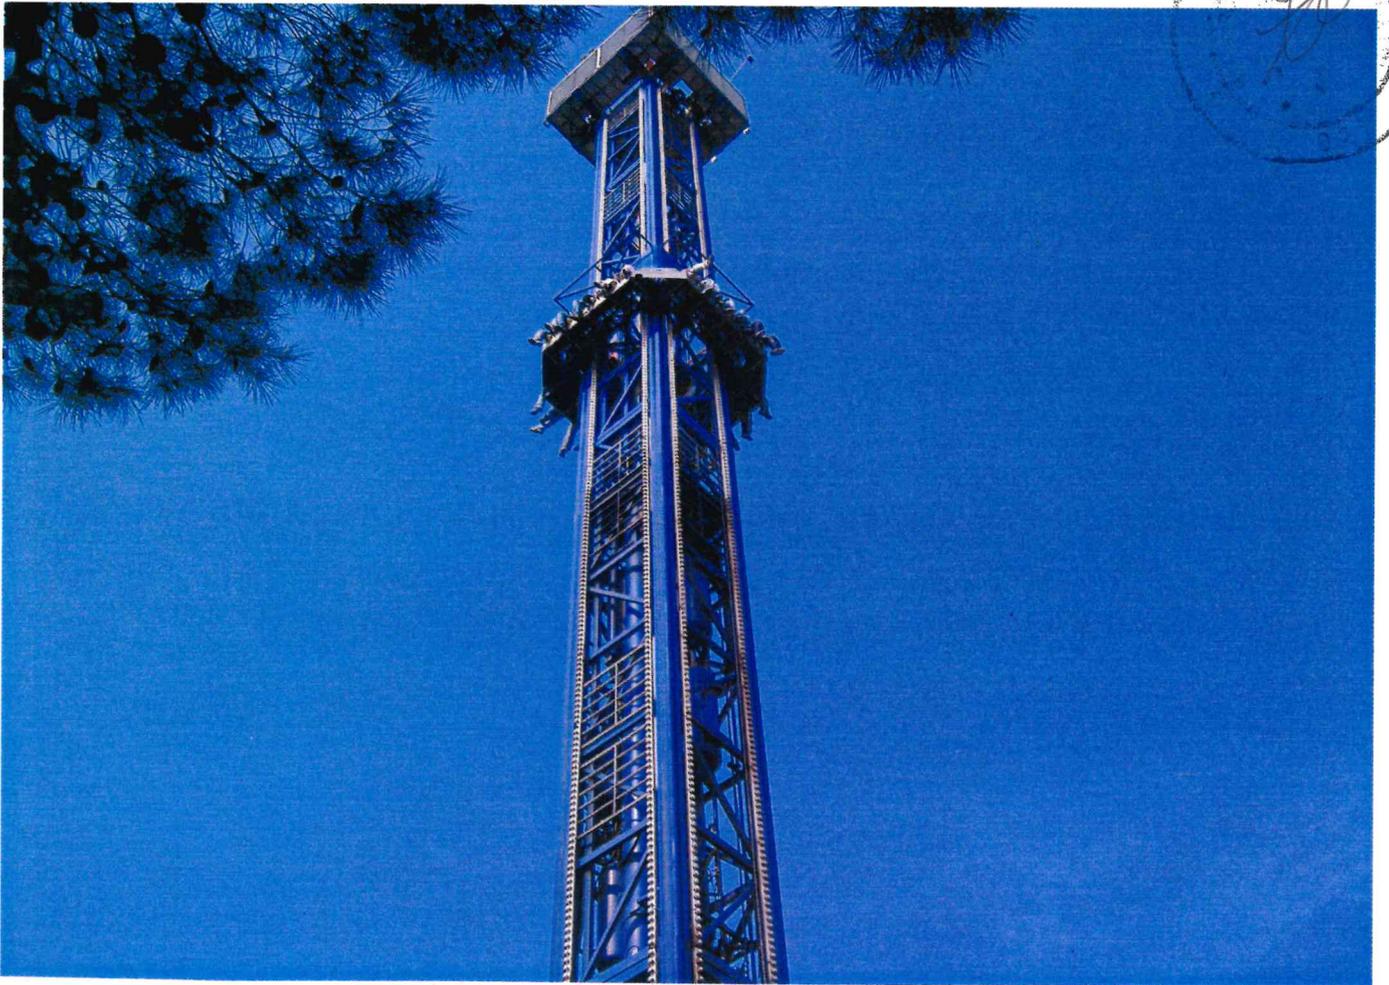

**DICHIARAZIONI**

Con la presente il sottoscritto Lorenzi Geom. Pier Paolo in qualità di Tecnico Progettista e DD.LL. della pratica in oggetto, intende dichiarare che:

- le opere da eseguire sono ininfluenti ai fini della normativa per la prevenzione incendi;
- l'intervento in oggetto non necessita della trasmissione alla A.U.S.L. della notifica preliminare ai sensi dell'art.99 del D.Lgs n°81/08;
- L'intervento è ininfluente a quanto disposto dall'Art.26, comma 2, lettera e del Regolamento Edilizio Unico per la Bassa Val di Cecina, in quanto la superficie permeabile è superiore al limite del 25% del lotto.

Il tecnico  
***Lorenzi geom. Pier Paolo***

