

COMUNE DI CASTAGNETO C.CCI

IL TECNICO 		STUDIO TECNICO LORENZI Geom. PIER PAOLO Piazza Della Chiesa n°1/b - 57023 - CECINA - (LI) n.c.f. LRN PPL 56H29 C415Y	
progetto PARCO GIOCHI "CAVALLINO MATTO" posto in Marina di Castagneto C.cci - Donoratico		proprietà Soc. "CAVALLINO MATTO" S.r.l.	
titolo PLANIMETRIA MANUFATTI nn.12-21-22-36-47.		disegno scala di plottaggio 10=1	tavola 3
data	aggiornamento	scala 1:100	


COMUNE DI CASTAGNETO CARDUCCI
(Prov. Livorno)

CONDONATO
con atto n. 125 del 28/02/95
Castagneto C.cci, li 16 GIU. 1996
IL SINDACO

COMUNE DI CASTAGNETO CARDUCCI
(Prov. di LIVORNO)


UFFICIO TECNICO
PARERE FAVOREVOLE
Castagneto C.cci, li 16 GIU. 1996
IL TECNICO COMUNALE

IL TECNICO INCARICATO
(Geom. Paolo Lorenzi)

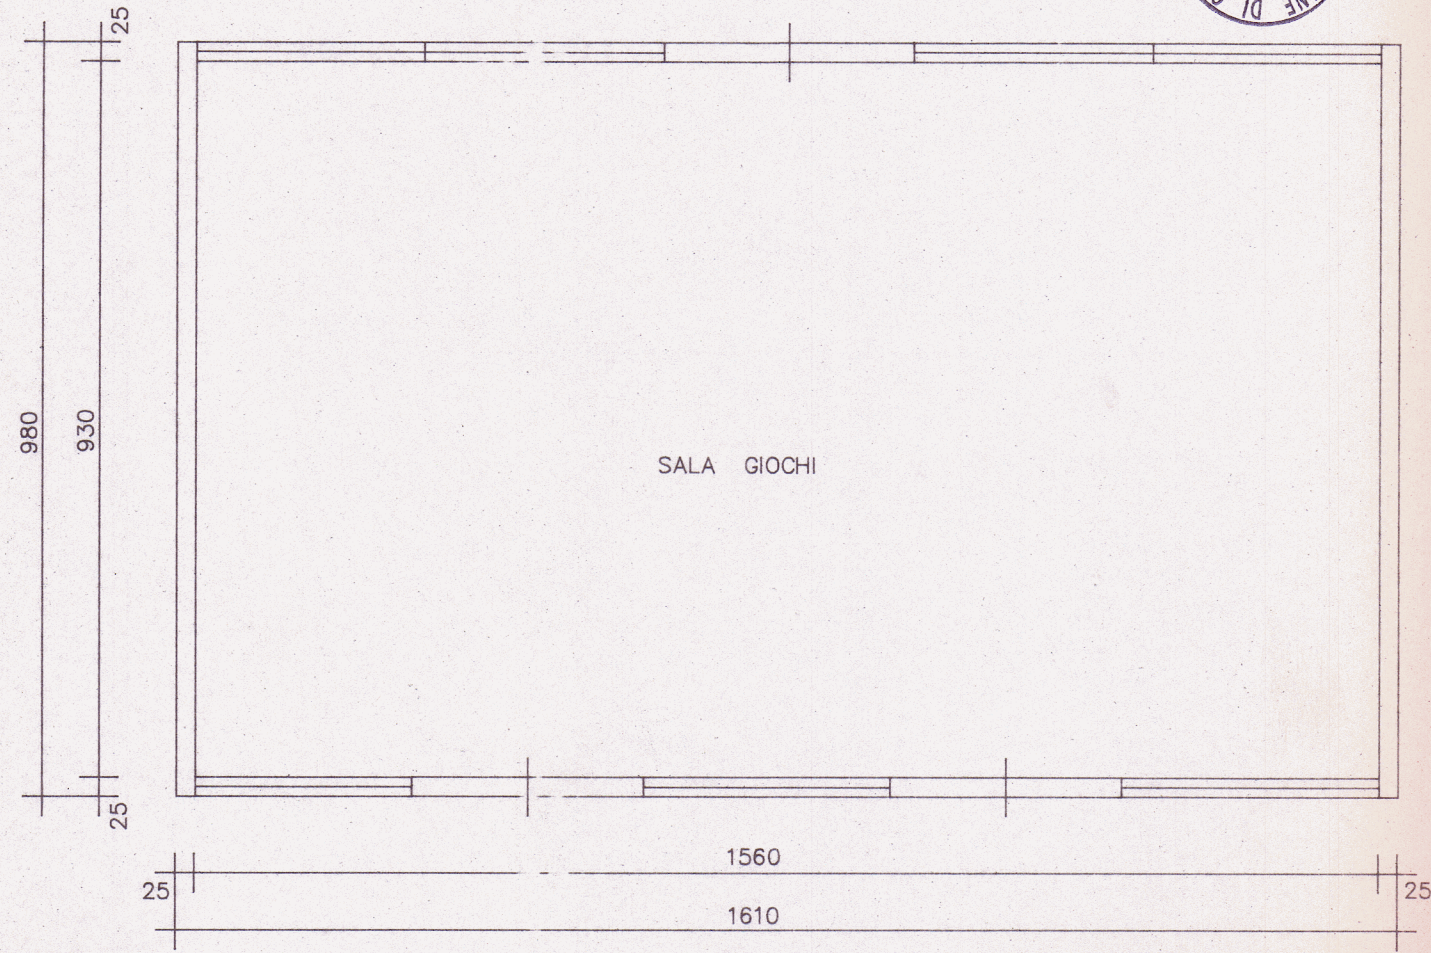


SALA GIOCHI ELETTRONICI (vedi Tav. 1 n. 12)

Legge n.47/1985

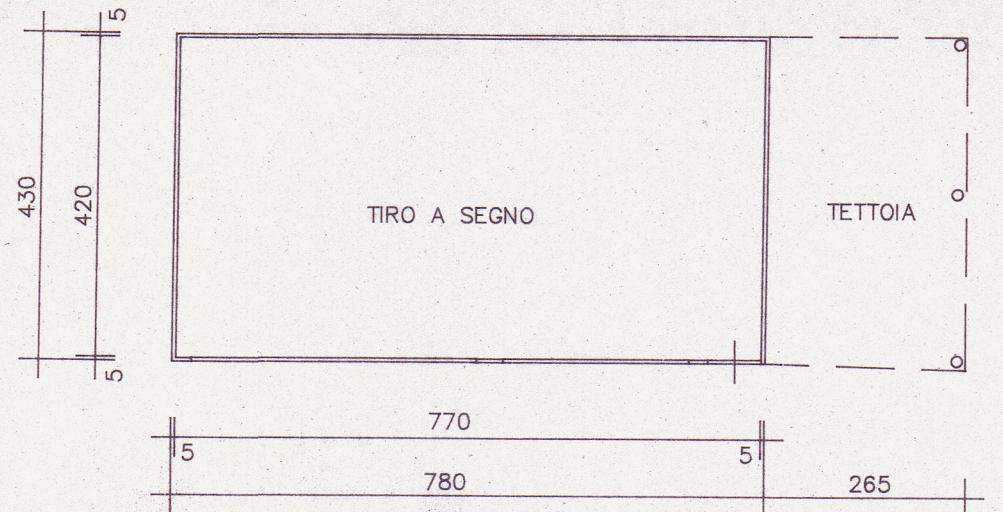


TIRO A SEGNO (vedi Tav. 1 n. 47)

D.L.649/94 e L.724/94

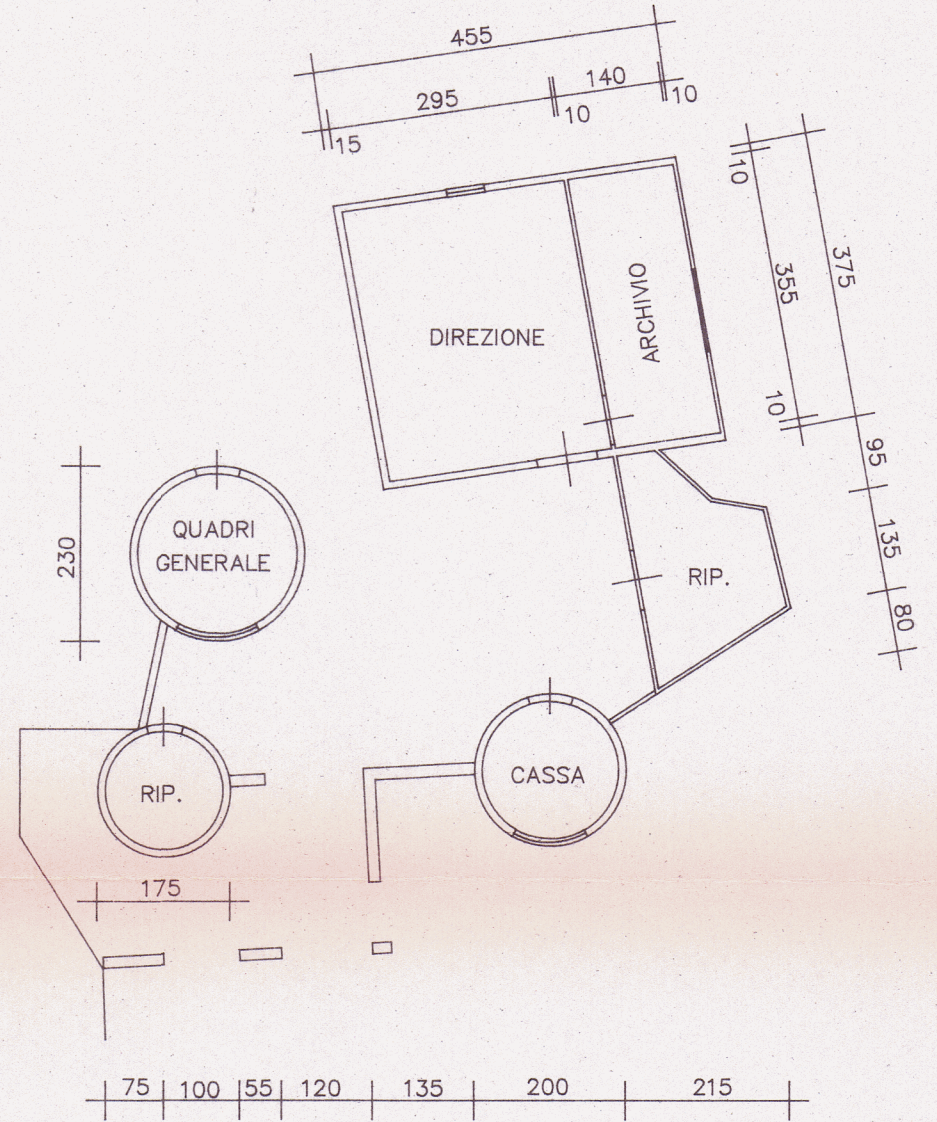

CASSA - DIREZIONE (vedi Tav. 1 n. 21 - 22)

Legge n.47/1985

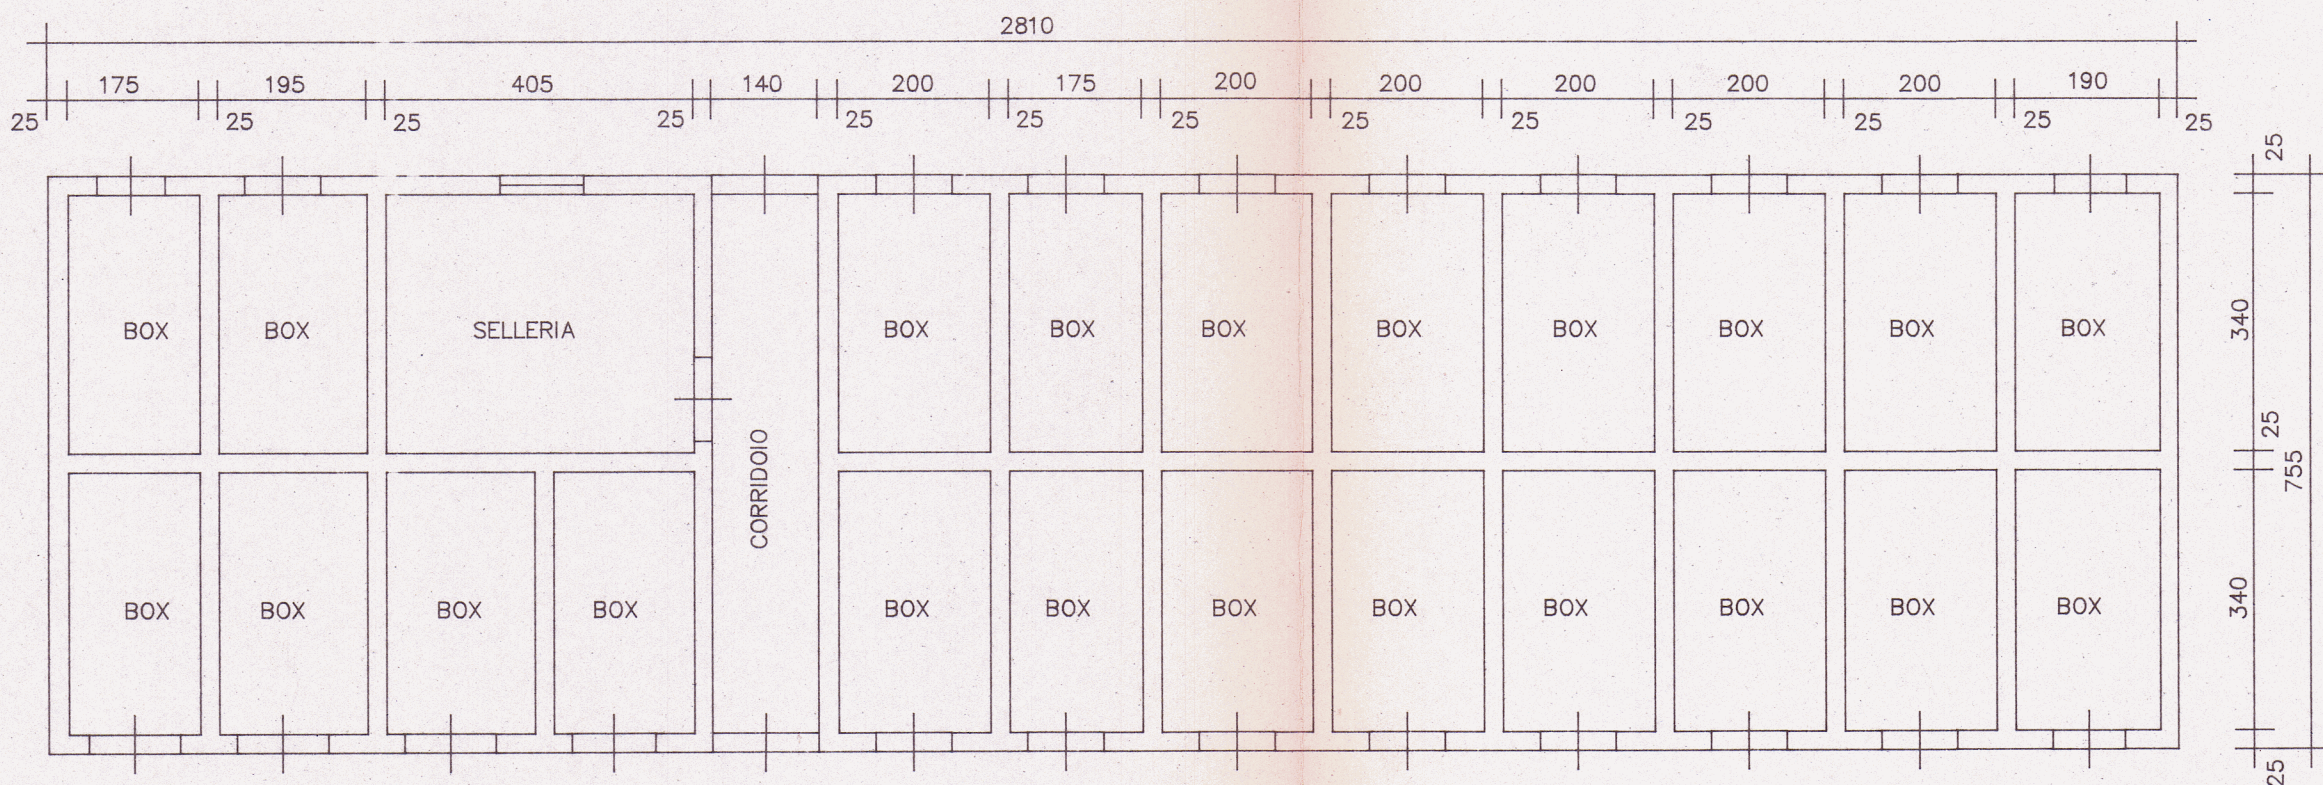

BOX CAVALLI (vedi Tav. 1 n. 36)

D.L.649/94 e L.724/94