

STUDIO TECNICO
geom.
Luigi
Rocchi

Via Firenze n. 87
tel. 0578 738036
fax 0578 737784


comune di
Castagneto Carducci (LI)
Loc. Porcarecce

4



committente
ANTINORI SOCIETA' AGRICOLA A R.L.
Tenuta Guado al Tasso

oggetto
IPOTESI DI PROGETTO- ANNESSO AGRICOLO
PIANTA- SEZIONI- PROSPETTO
CALCOLO VOLUMI


scala 1:100

 


RIF.	DOCUMENTO	DATA	NOME DEL FILE	DISEGNATORE	REVISIONATO
1	Uso azienda	06/12/2021	C:\Users\utente\Desktop\Guadal Tasso\PAPMAA 2021\ progetto rimessa	SN; FG	LR
2	Uso azienda	17/12/2021	C:\Users\utente\Desktop\Guadal Tasso\PAPMAA 2021\ progetto rimessa	SN; FG	LR
3					
4					

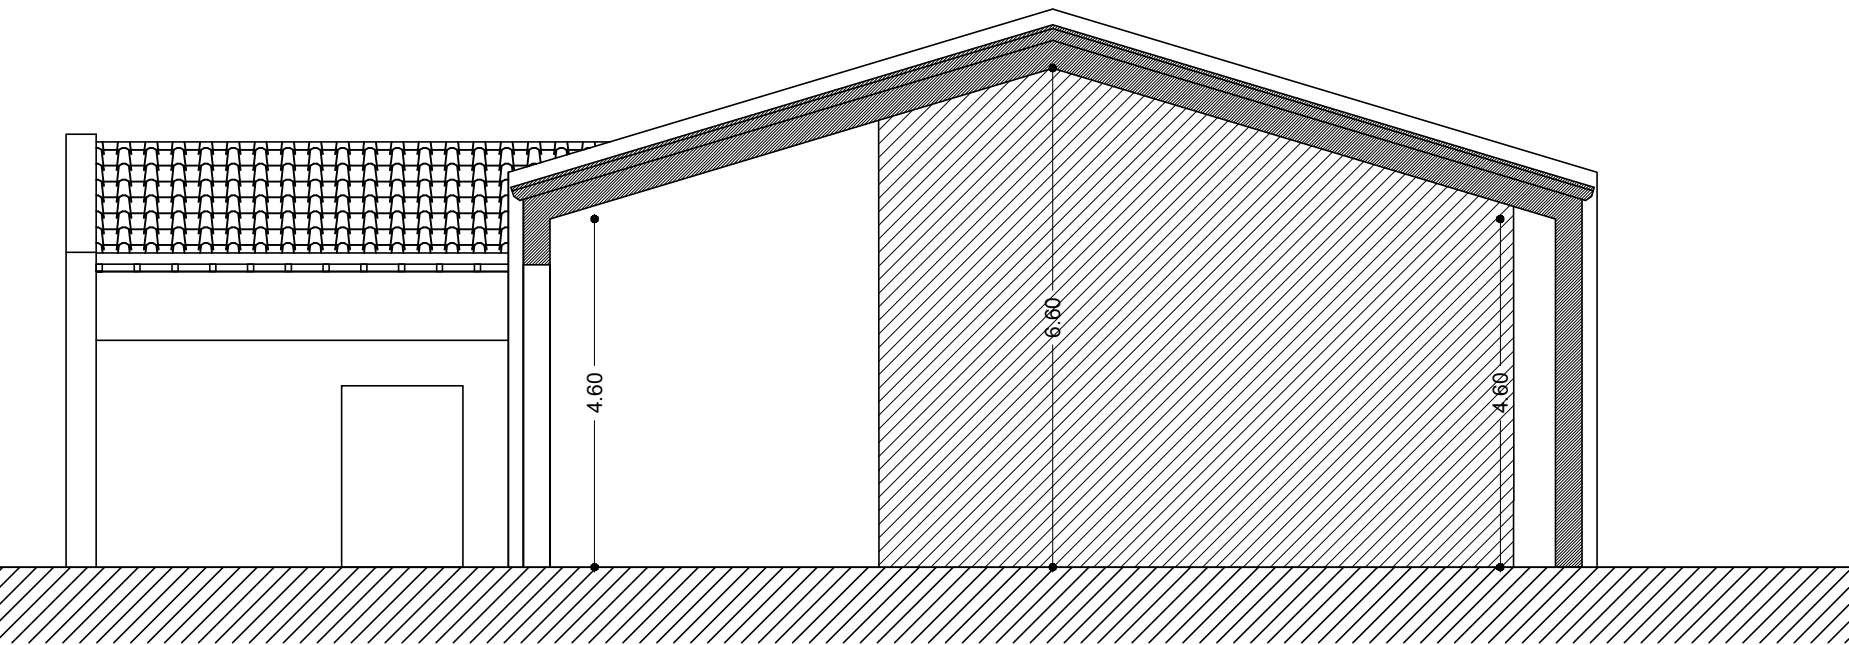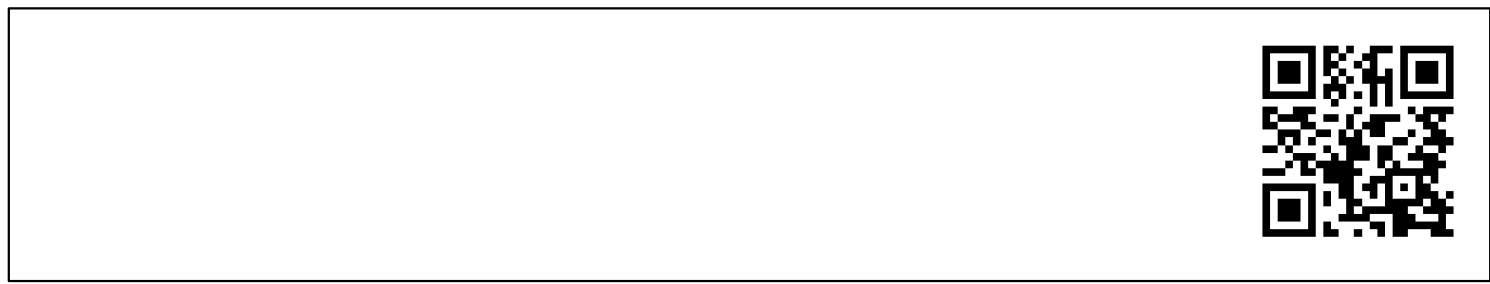


SEZIONE A-A

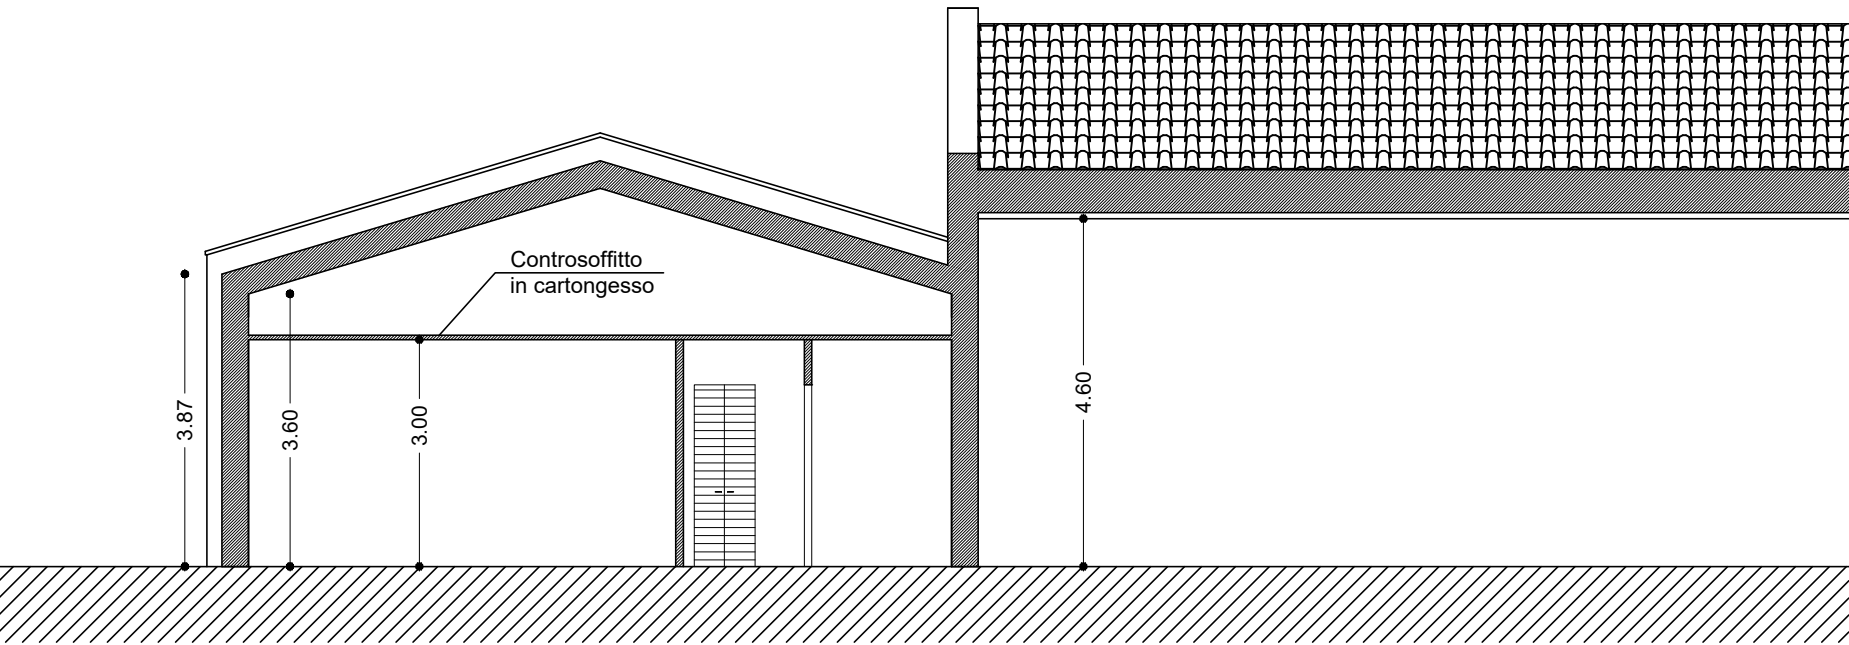

SEZIONE B-B

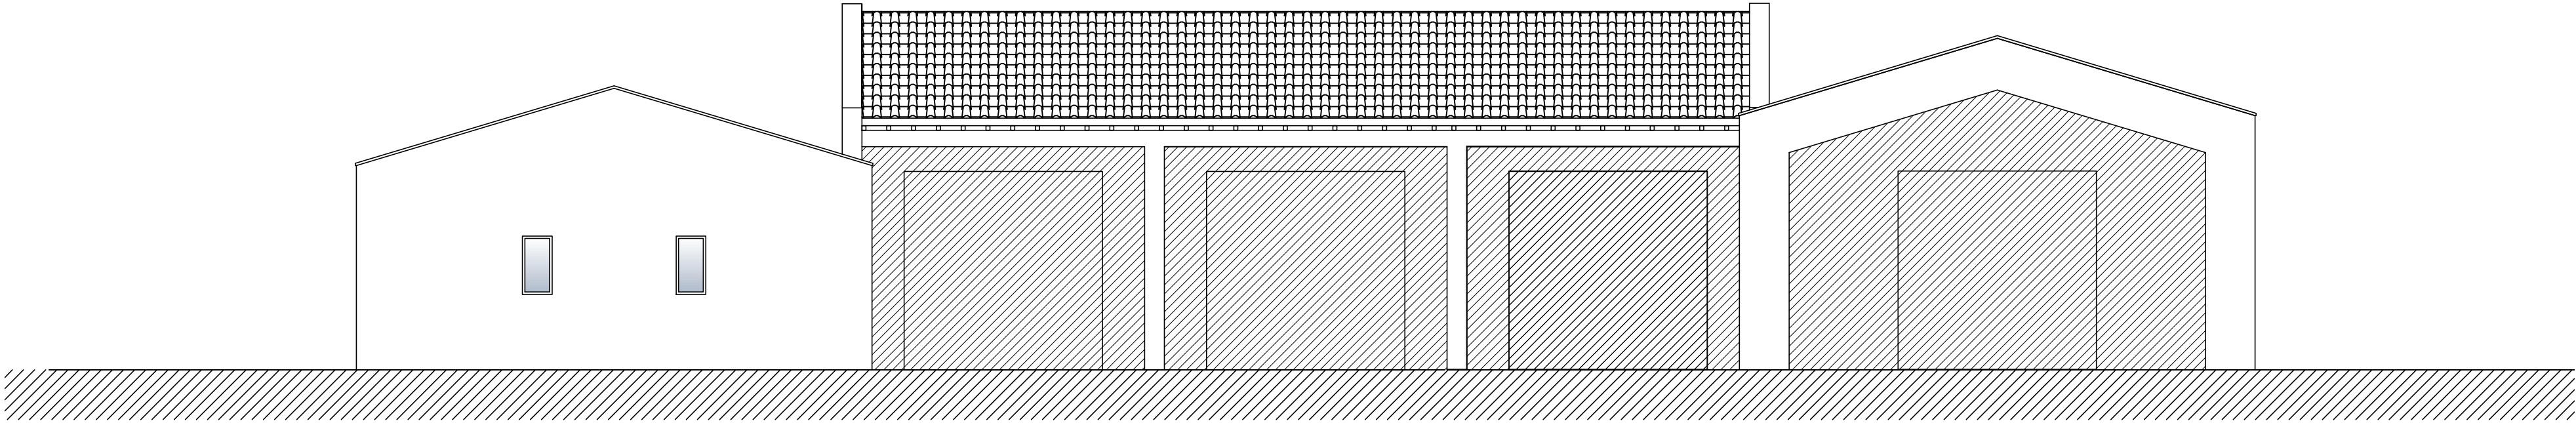

FRONTE

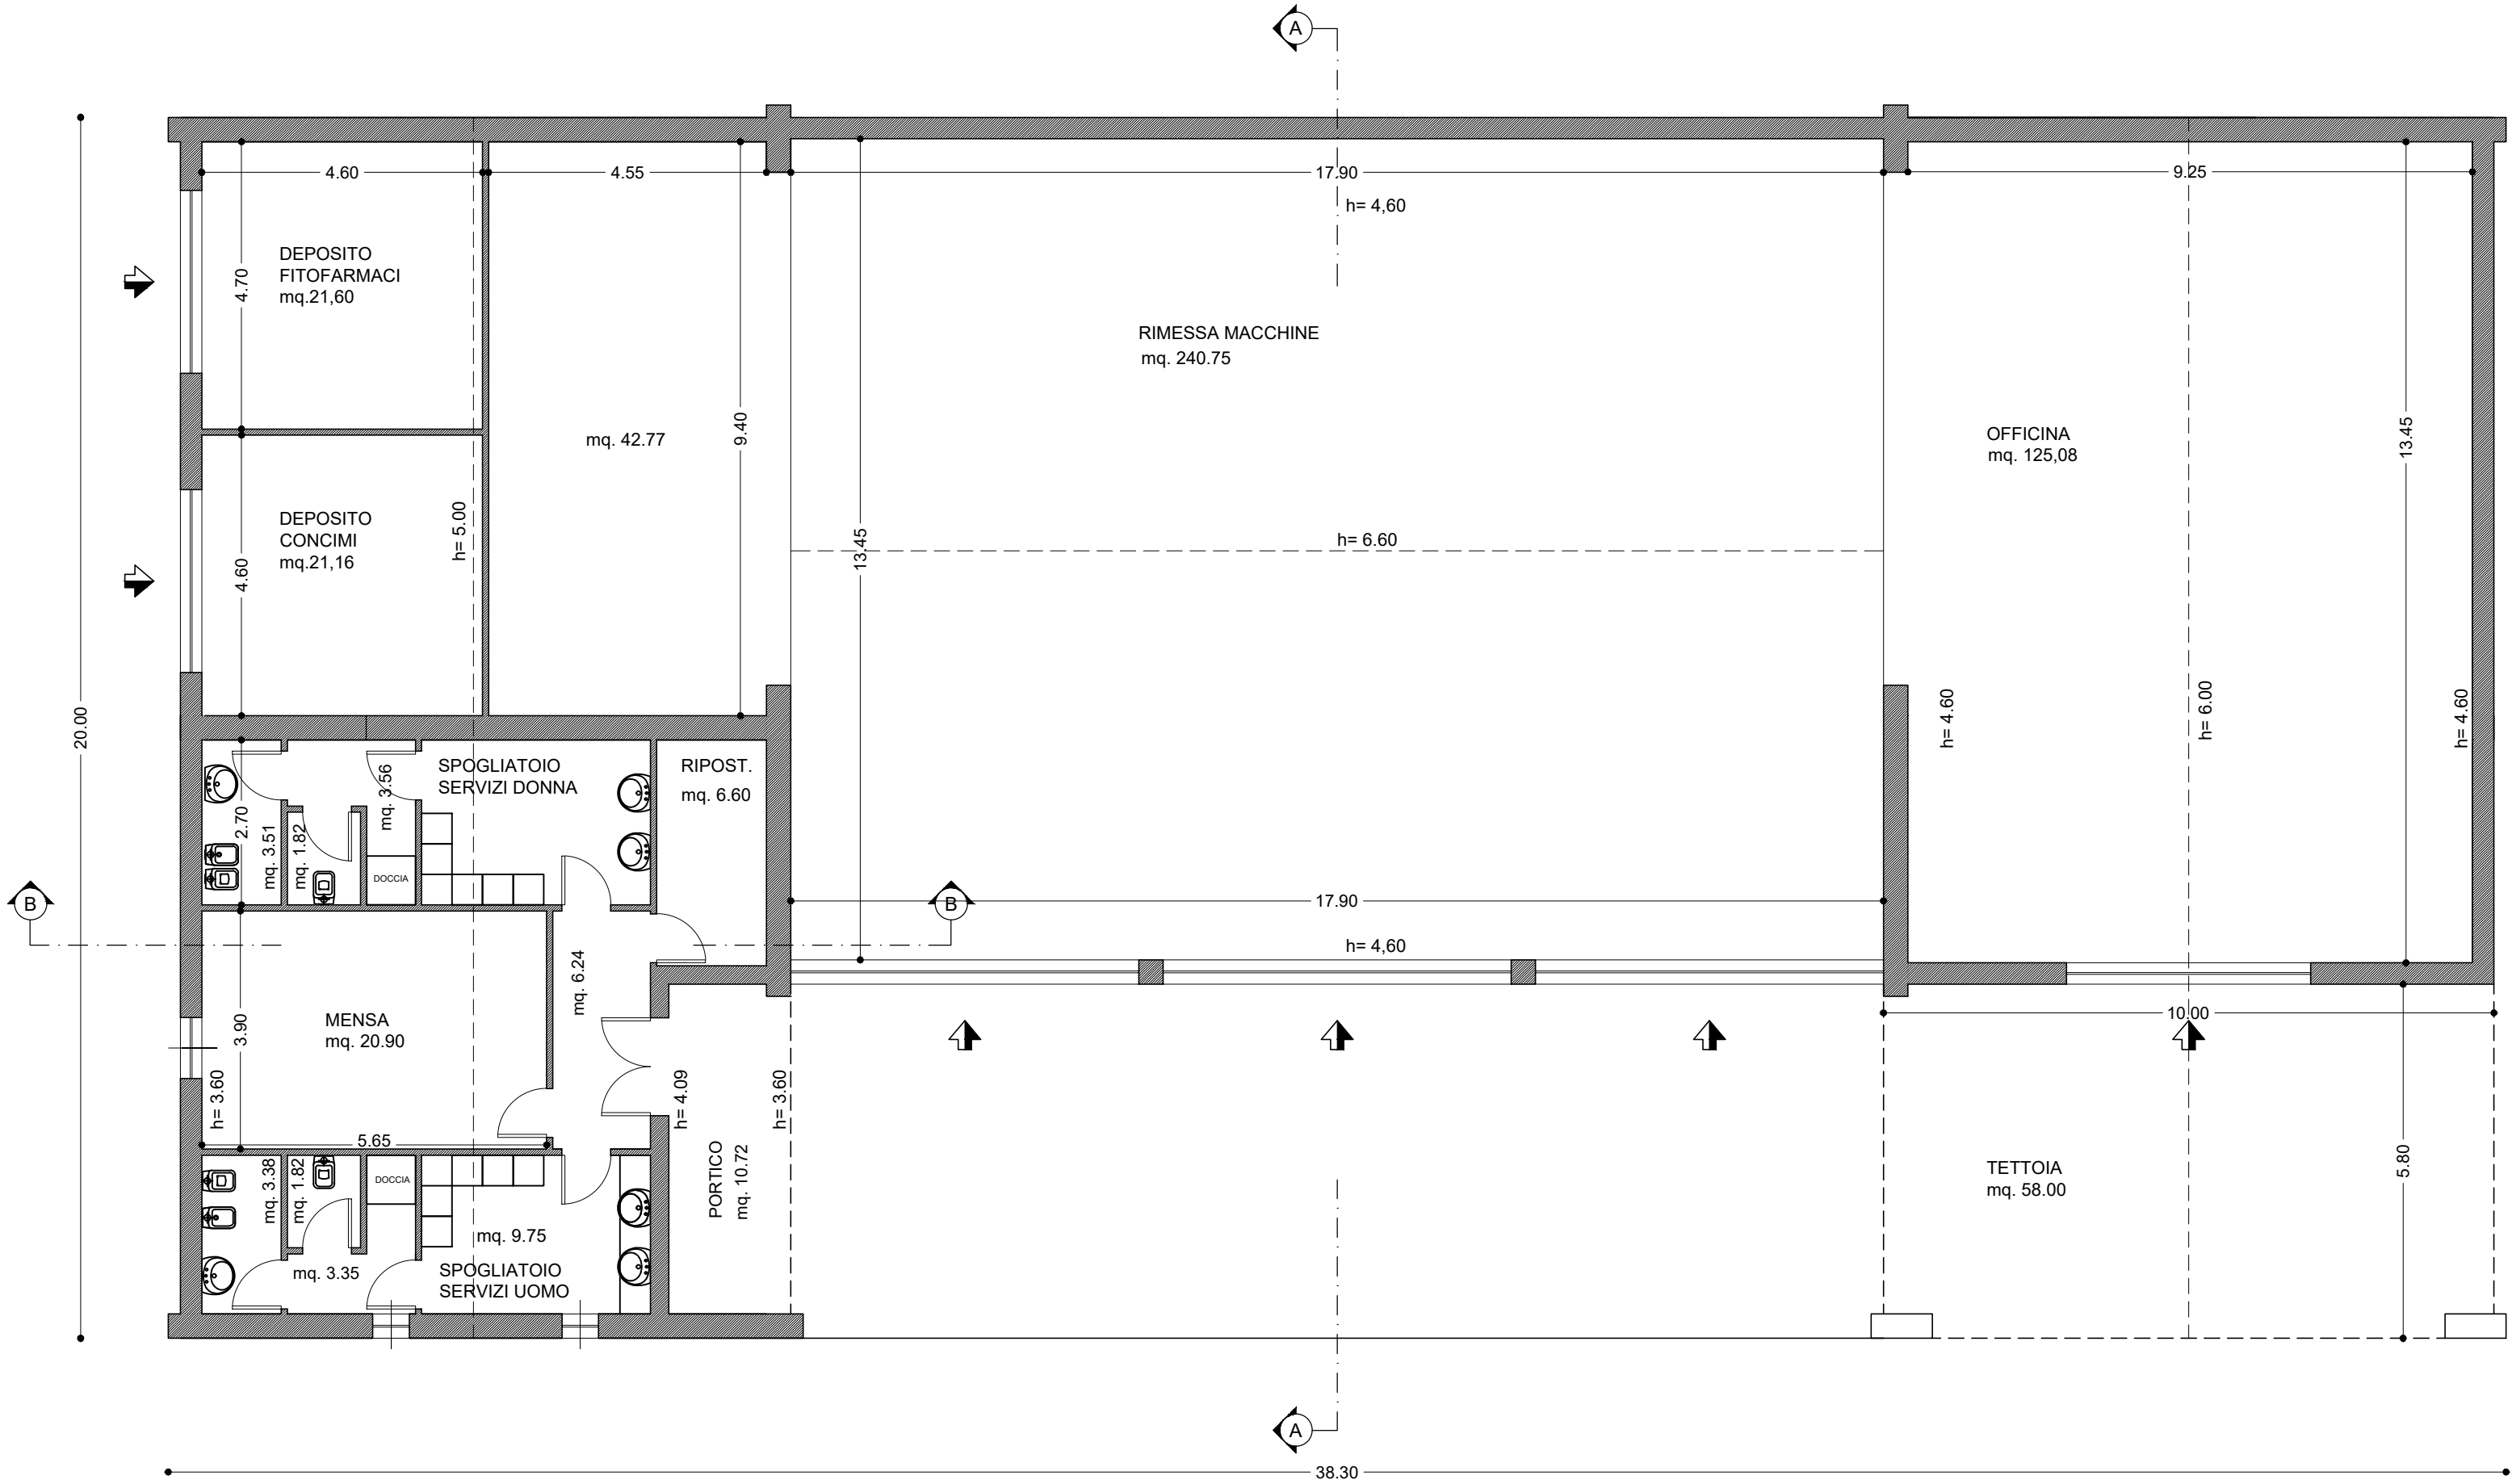

PIANTA

Schema di calcolo V.E., S.E. e S.Cal.

A MAGAZZINI S.E.=97.44 mq. h media=4.25 m V.E.=414.12 mc.	B RIMESSA MACCHINE E ATTREZZI S.E.=245.20 mq. h media=5.60 m V.E.=1373.12 mc.	D OFFICINA S.E.=140 mq h media=5.30 m V.E.=742,00 mc.
C SERVIZI S.E.= 86.44 mq h media ponderale=4.26 m V.E.=368.23 mc.		E TETTOIA S.E.=38 mq V.E.= 201.40 mc. h media=5,30 m

S.E.= 97.44+86.44+245.20+140+38= 607.08 mq.
V.E.= 414.12+368.23+1373.12+742+201.4= 3098.87 mc.
SCal = 581.01 mq.