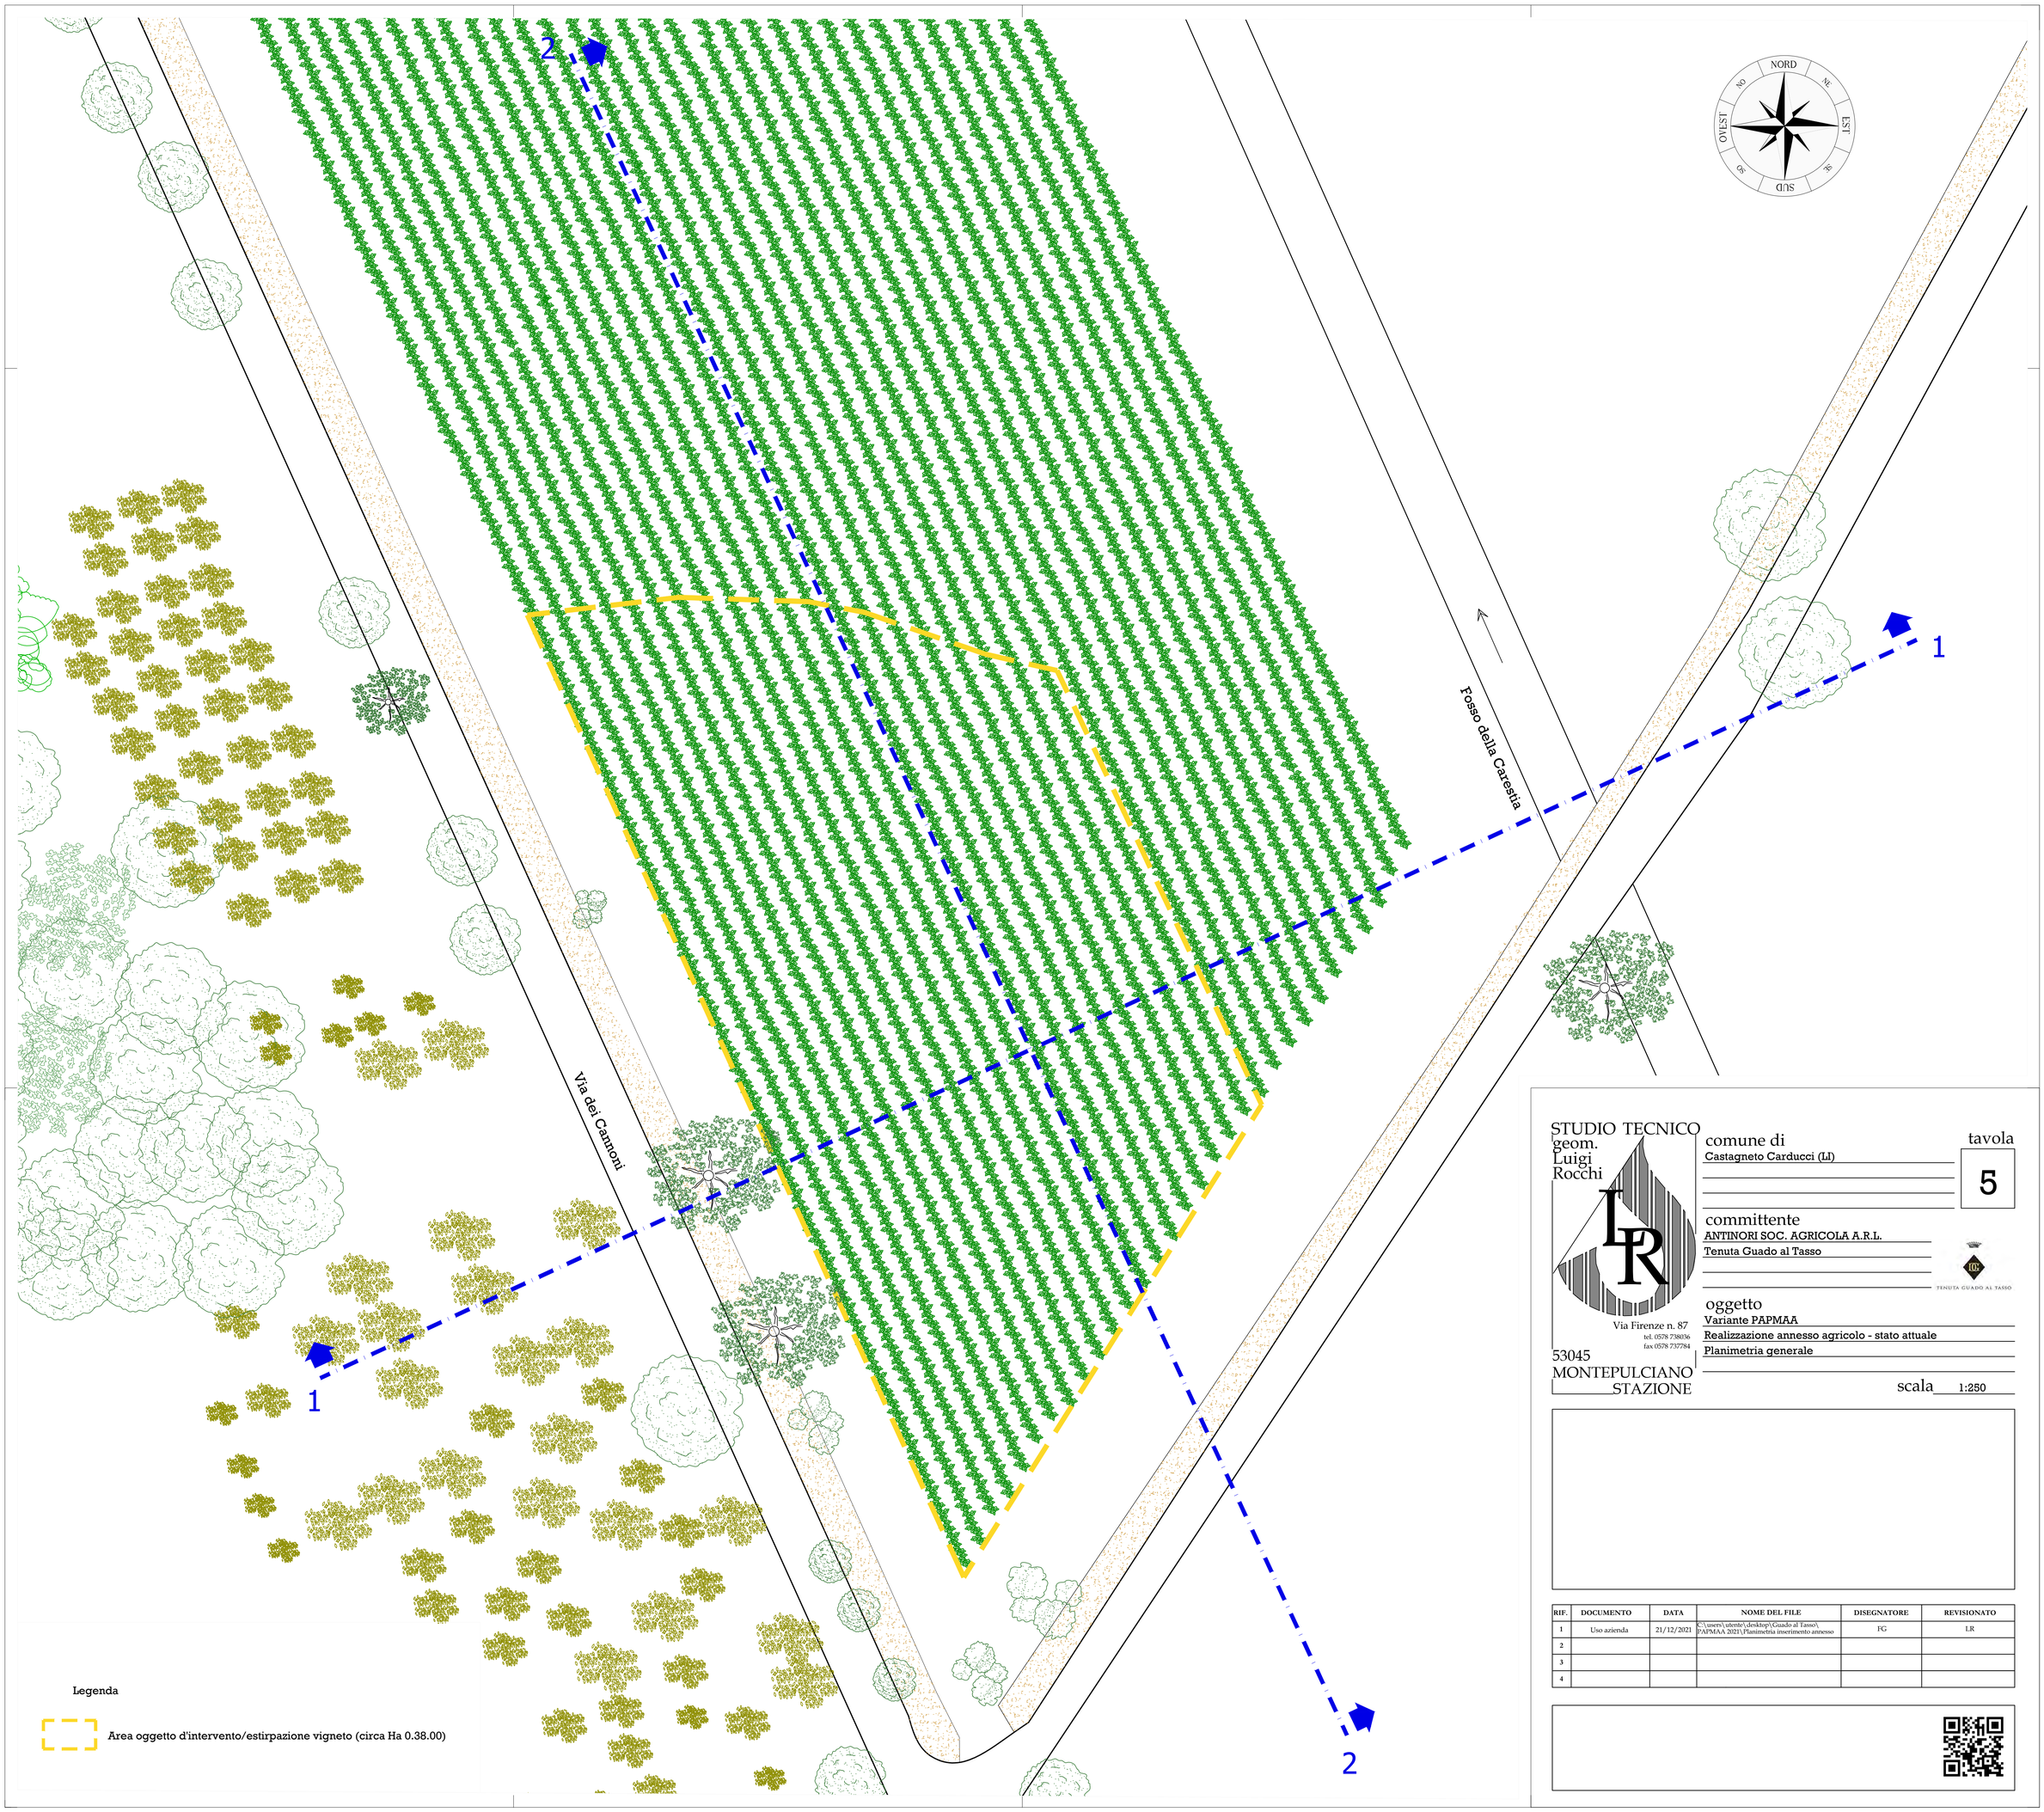

STUDIO TECNICO
geom.
Luigi
Rocchi

Via Firenze n. 87
tel. 0578 738036
fax 0578 737784
53045
MONTEPULCIANO
STAZIONE

comune di
Castagneto Carducci (LI)

tavola
5

committente
ANTINORI SOC. AGRICOLA A.R.L.
Tenuta Guado al Tasso

TENUTA GUADO AL TASSO

oggetto
Variante PAPMAA
Realizzazione annesso agricolo - stato attuale
Planimetria generale

scala 1:250

RIF.	DOCUMENTO	DATA	NOME DEL FILE	DISEGNATORE	REVISIONATO
1	Uso azienda	21/12/2021	C:\users\utente\desktop\Guado al Tasso\PAPMAA 2021\Planimetria inserimento annesso	FG	LR
2					
3					
4					