



COMUNE DI
CASTAGNETO CARDUCCI



COMUNE DI
SAN VINCENZO

CICLOPISTA TIRRENICA
PERCORSO VENTIMIGLIA-ROMA.
TRATTO RICADENTE NEI COMUNI DI
CASTAGNETO CARDUCCI E SAN VINCENZO



PROGETTO DI FATTIBILITA'
TECNICO ED ECONOMICA

COMMITTENTE:

Comune di Castagneto Carducci
Via del Fosso, 8
57022 Castagneto Carducci (LI)

R.U.P. : Geom. Moreno Fusi
CUP : D54E22001180002
CIG : 9663517A7E

RESPONSABILE DELL'INTEGRAZIONE DELLE PRESTAZIONI SPECIALISTICHE

Ing. Lino Pollastri

Progettisti

Ing. Lino Pollastri
Ing. Elena Guerzoni
Ing. Simone Galardini
Arch. Emanuela Barro

Progettista strutturale

Ing. Mauro Perini - Direttore tecnico MATE settore Ingegneria ed ambiente

Progettista idraulico

Ing. Chiara Chiostrini

Geologo

Geol. Andrea Bizzarri

Responsabile ambiente e paesaggio

Ing. Simone Galardini

Coordinatore sicurezza in fase di progettazione

Ing. Alessandro Sanna

Collaborazioni

Ing. Matteo Cella
Ing. Silvia Moretti

OGGETTO:

ELABORATI GRAFICI

QUADRO CONOSCITIVO: CARTA DEI RISCHI
E DELLE CRITICITA'

CAST 23017

F 2 3.2

cod. commessa

num. elaborato

DATA:

Settembre 2023

SCALA:

REVISIONE:

0

REDATTO: BA

APPROVATO: GS

VERIFICATO: LP

MATE Soc. Coop.va

C.F./p.IVA 03419611201
pec mateng@legalmail.it
mateng@mateng.it

Via Treviso 18 31020 S.
Vendemiano (TV)
T +39 0438 41 24 33

Via S.Felice 21
40122 Bologna (BO)
T +39 051 29 12 911

Via Francesco Carlini, 5
20146 Milano (MI)
T +39 338 6719698

D.R.E.Am. Italia Soc. Coop.

C.F./p.IVA 00295260517
pec certpt@pec.dream-italia.it
segreteria-pt@dream-italia.it

Via Garibaldi, 3
52015 Pratovecchio Stia (AR)
T +39 0573 529514

Via E. Bindi, 14
51100 Pistoia (PT)
T +39 0573 365967



CICLOPISTA TIRRENICA PERCORSO
VENTIMIGLIA ROMA
Tratto ricadente nei Comuni di:
Castagneto Carducci - San Vincenzo
Tavola 1 - Scala 1:10.000
Carta delle Criticità e dei rischi

Tracciato Ciclopista Tirrenica

Opere


Passerella Fosso Camilla

Pericolosità Idraulica Castagneto Carducci

P1

P2

P3

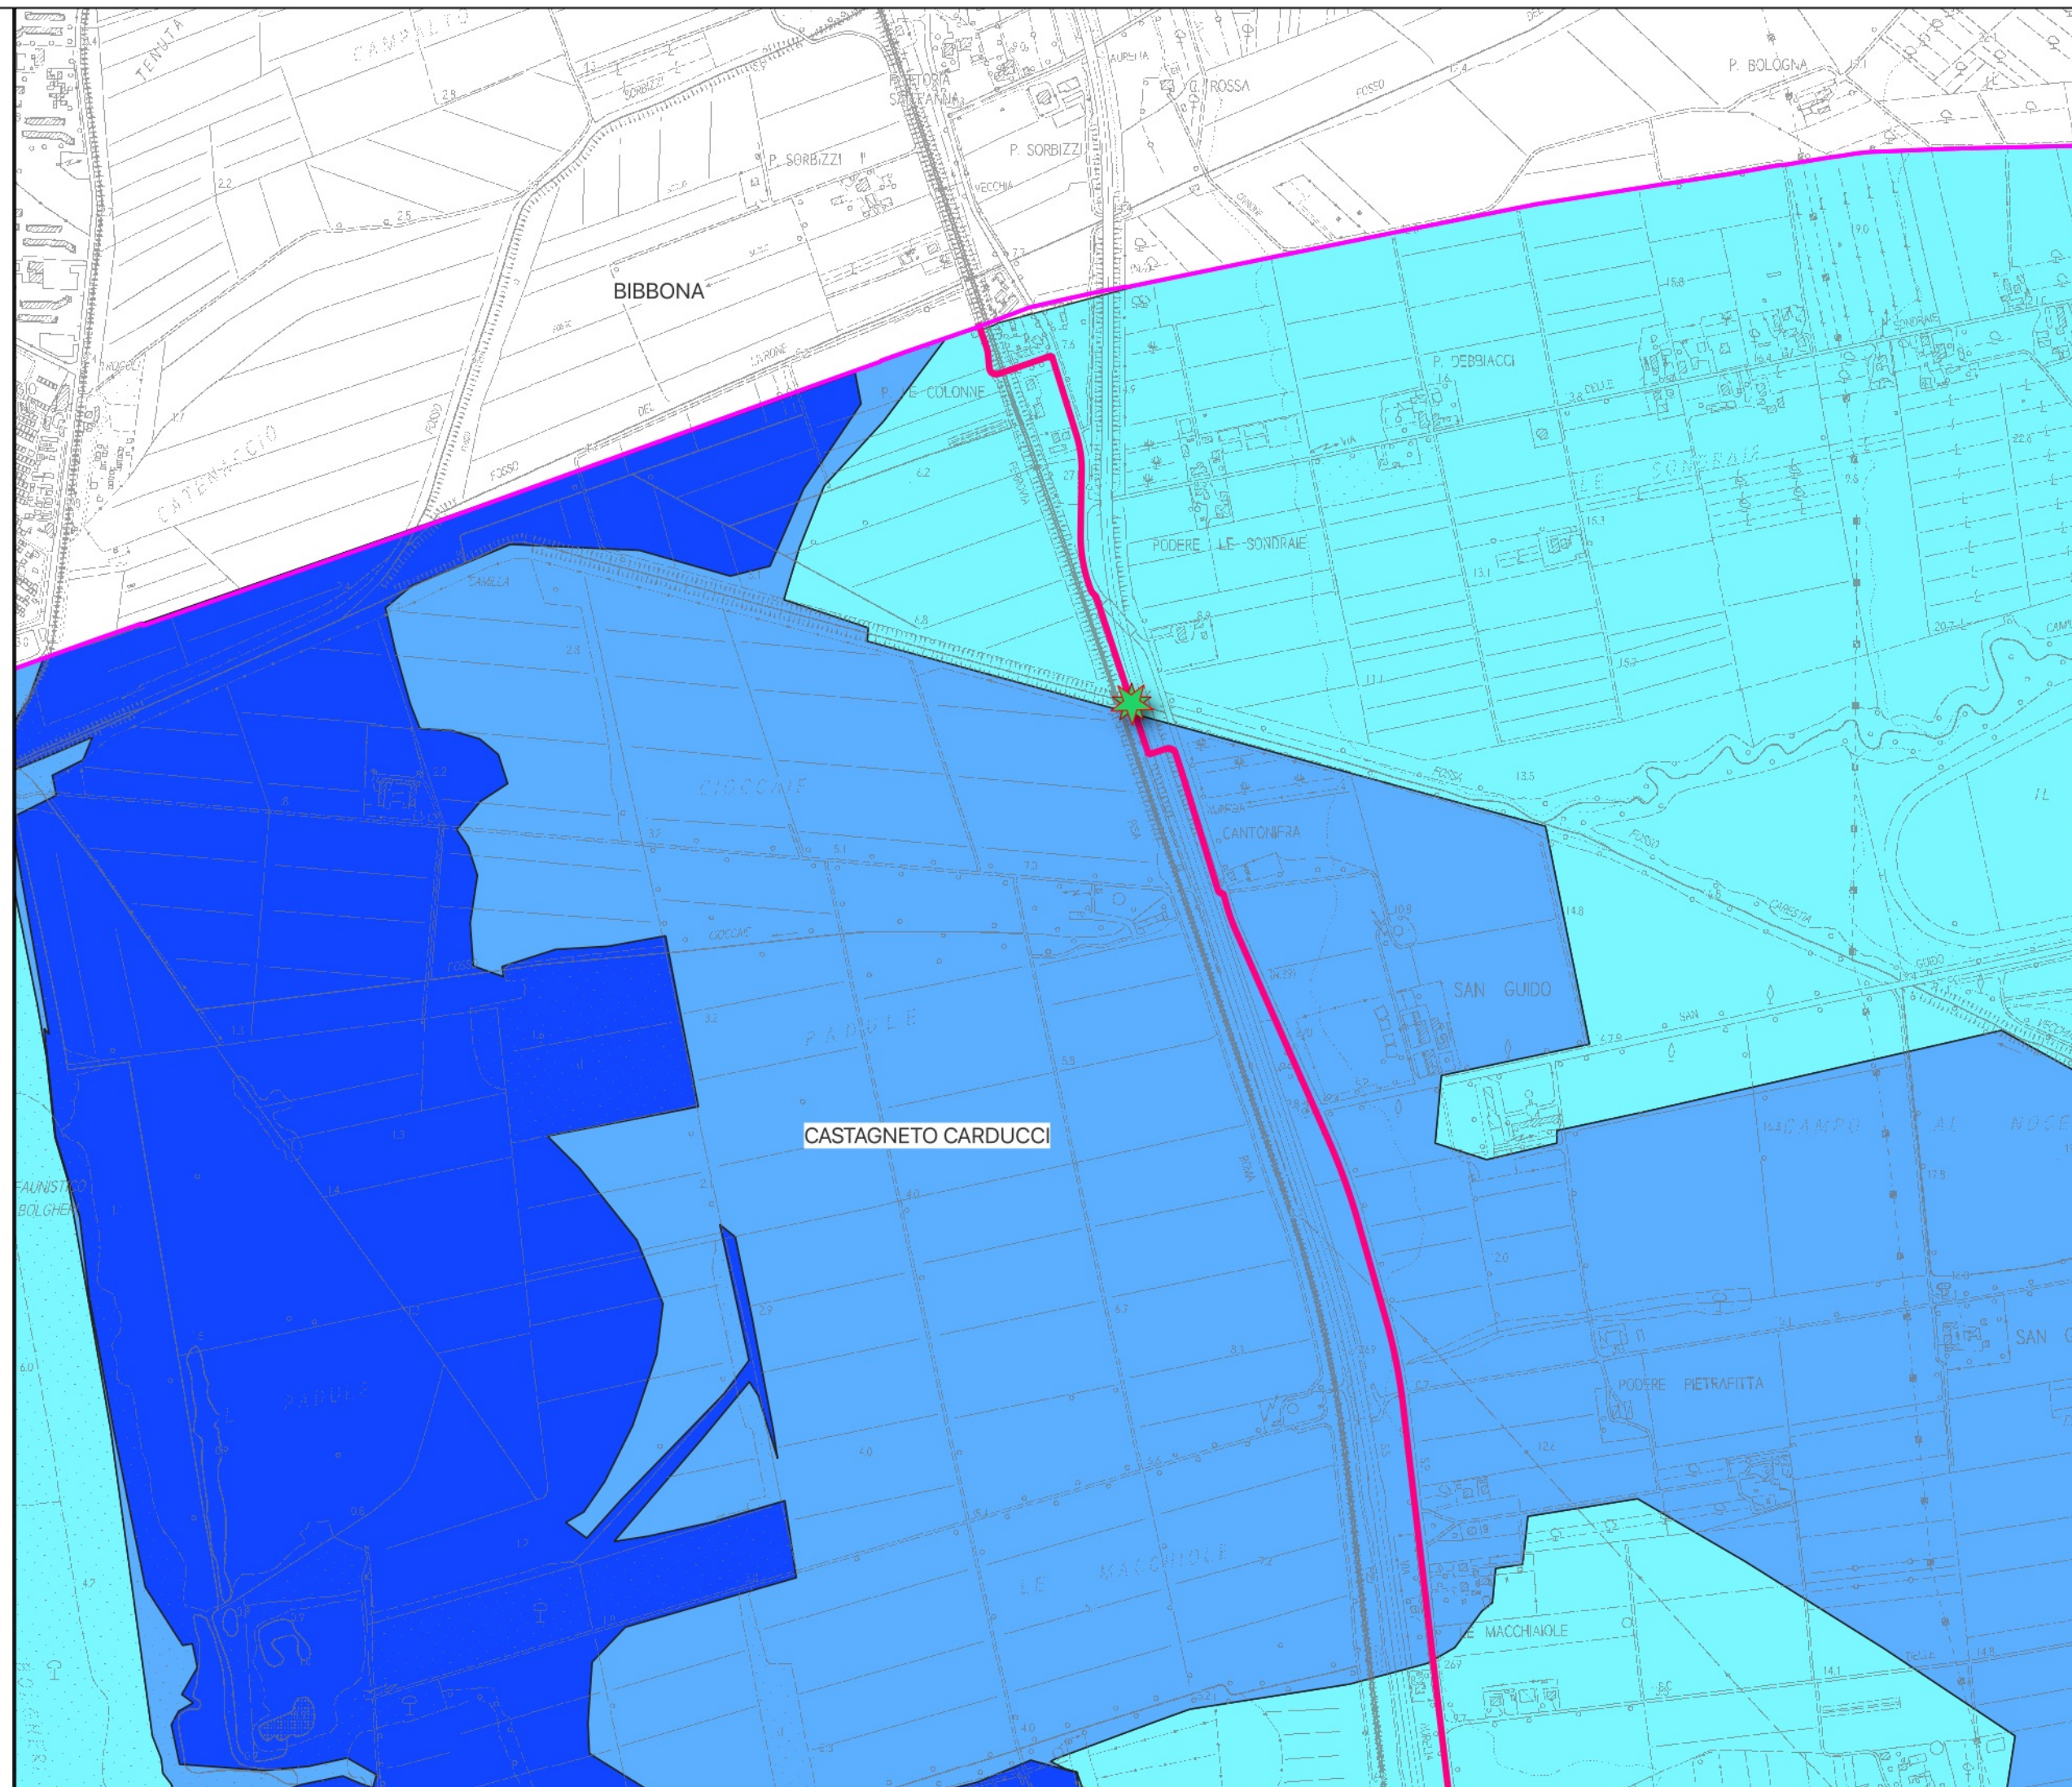


CICLOPISTA TIRRENICA PERCORSO
VENTIMIGLIA ROMA
Tratto ricadente nei Comuni di:
Castagneto Carducci - San Vincenzo
Tavola 2 - Scala 1: 10.000
Carta delle Criticità e dei rischi

Tracciato Ciclopista Tirrenica

Pericolosità Idraulica Castagneto Carducci

- P1
- P2
- P3

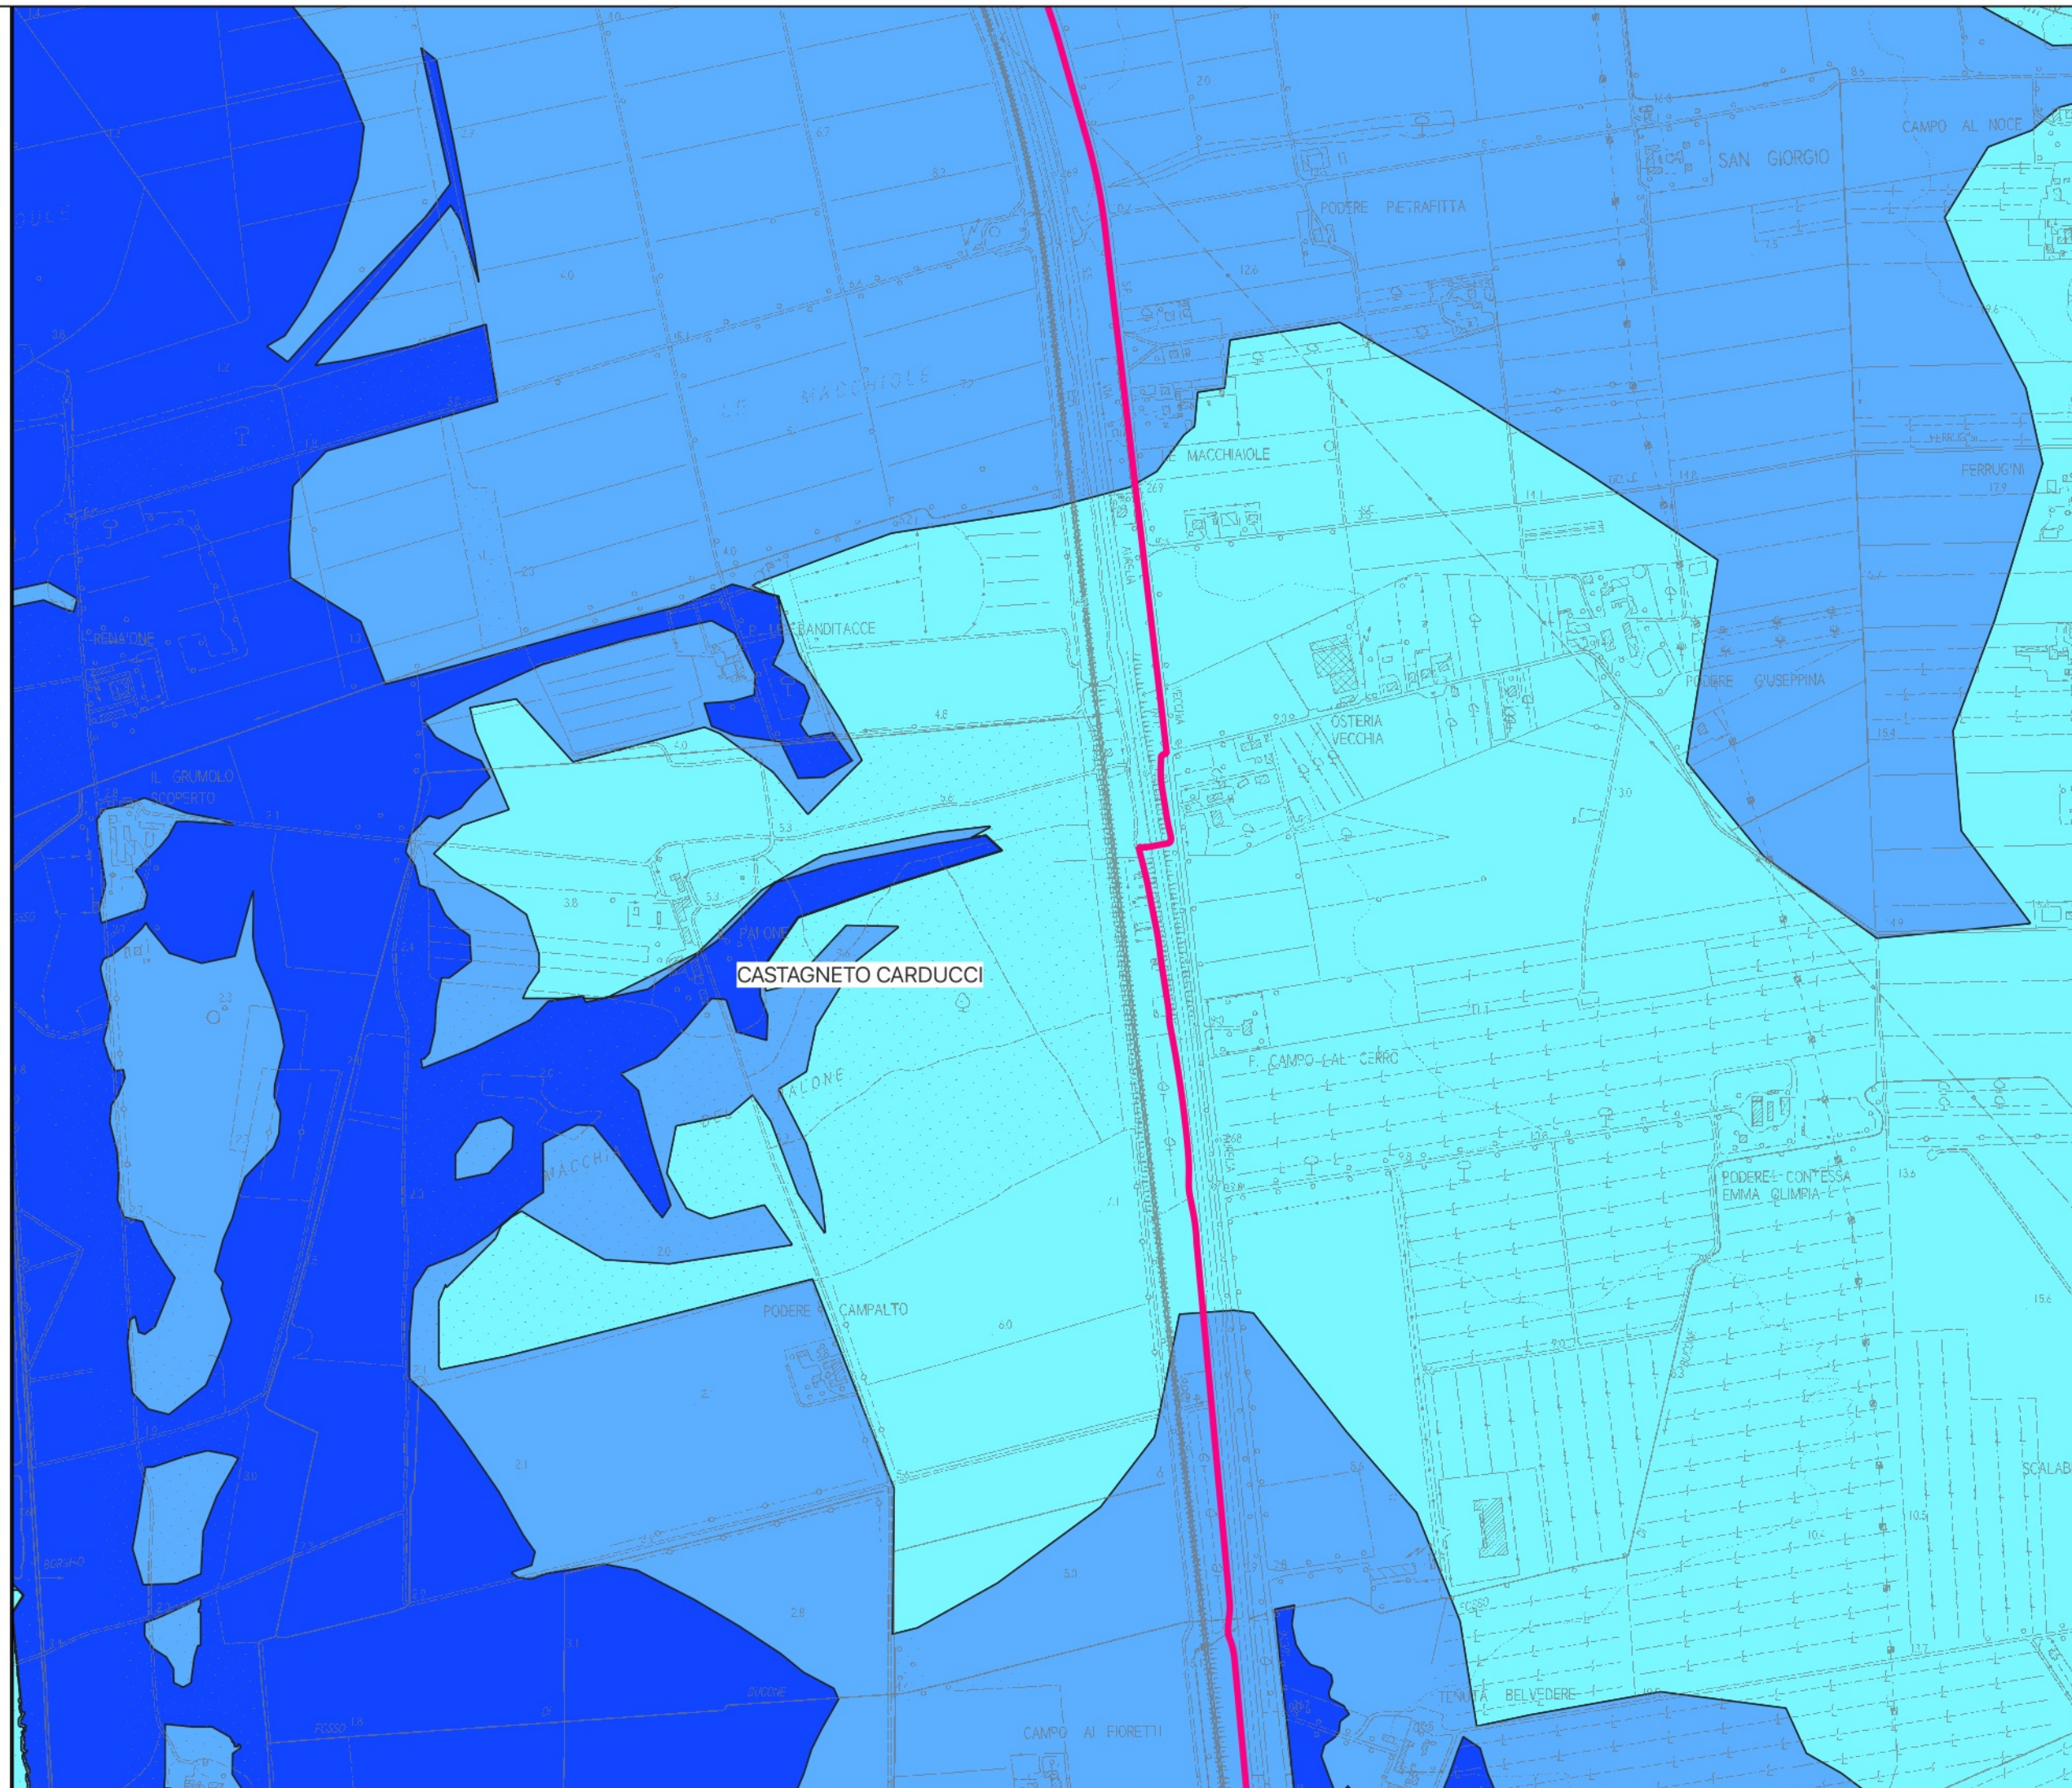

CICLOPISTA TIRRENICA PERCORSO
VENTIMIGLIA ROMA

Tratto ricadente nei Comuni di:
Castagneto Carducci - San Vincenzo

Tavola 3 - Scala 1:10.000

Carta delle Criticità e dei rischi

Tracciato Ciclopista Tirrenica

Opere


Passerella Fosso Bolgheri

Pericolosità Idraulica Castagneto Carducci

P1

P2

P3

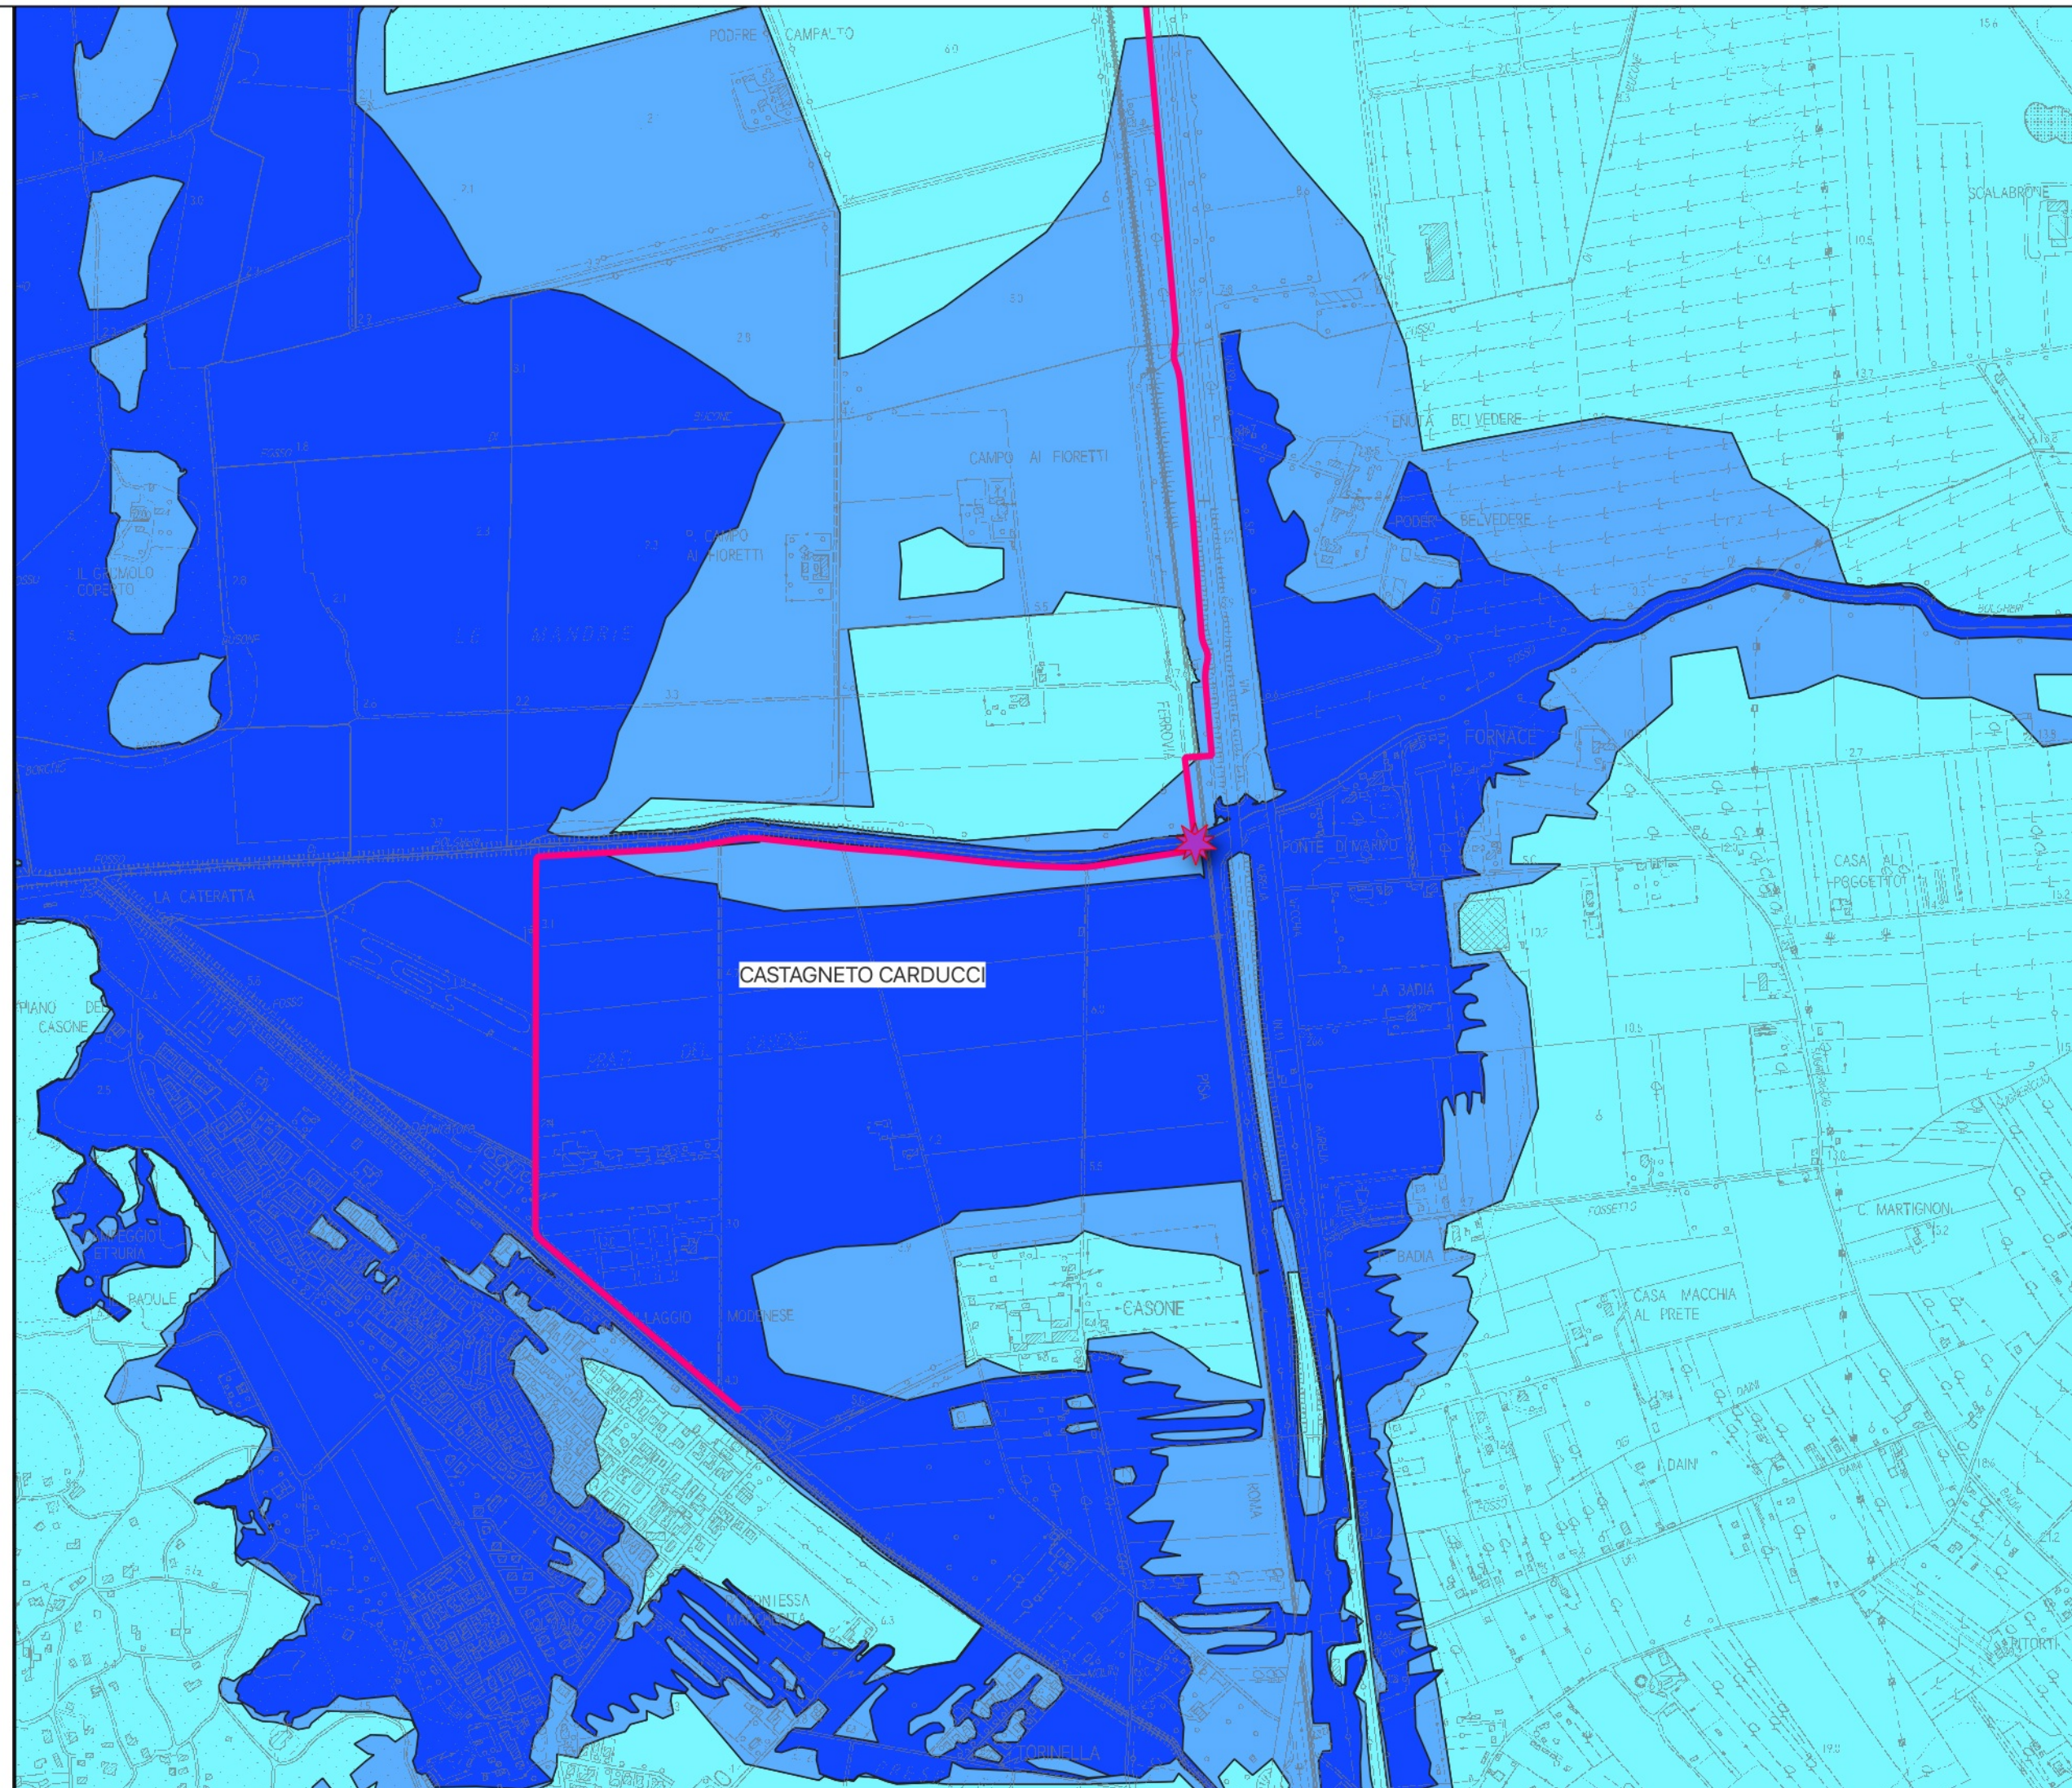

CICLOPISTA TIRRENICA PERCORSO
VENTIMIGLIA ROMA
Tratto ricadente nei Comuni di:
Castagneto Carducci - San Vincenzo
Tavola 4 - Scala 1: 10.000
Carta delle Criticità e dei rischi

Tracciato Ciclopista Tirrenica

Variaz_coste_1960-2012

ARRETRAMENTO

AVANZAMENTO

Pericolosità Idraulica SanVincenzo


P1

Pericolosità Idraulica Castagneto Carducci

P1

P2


P3

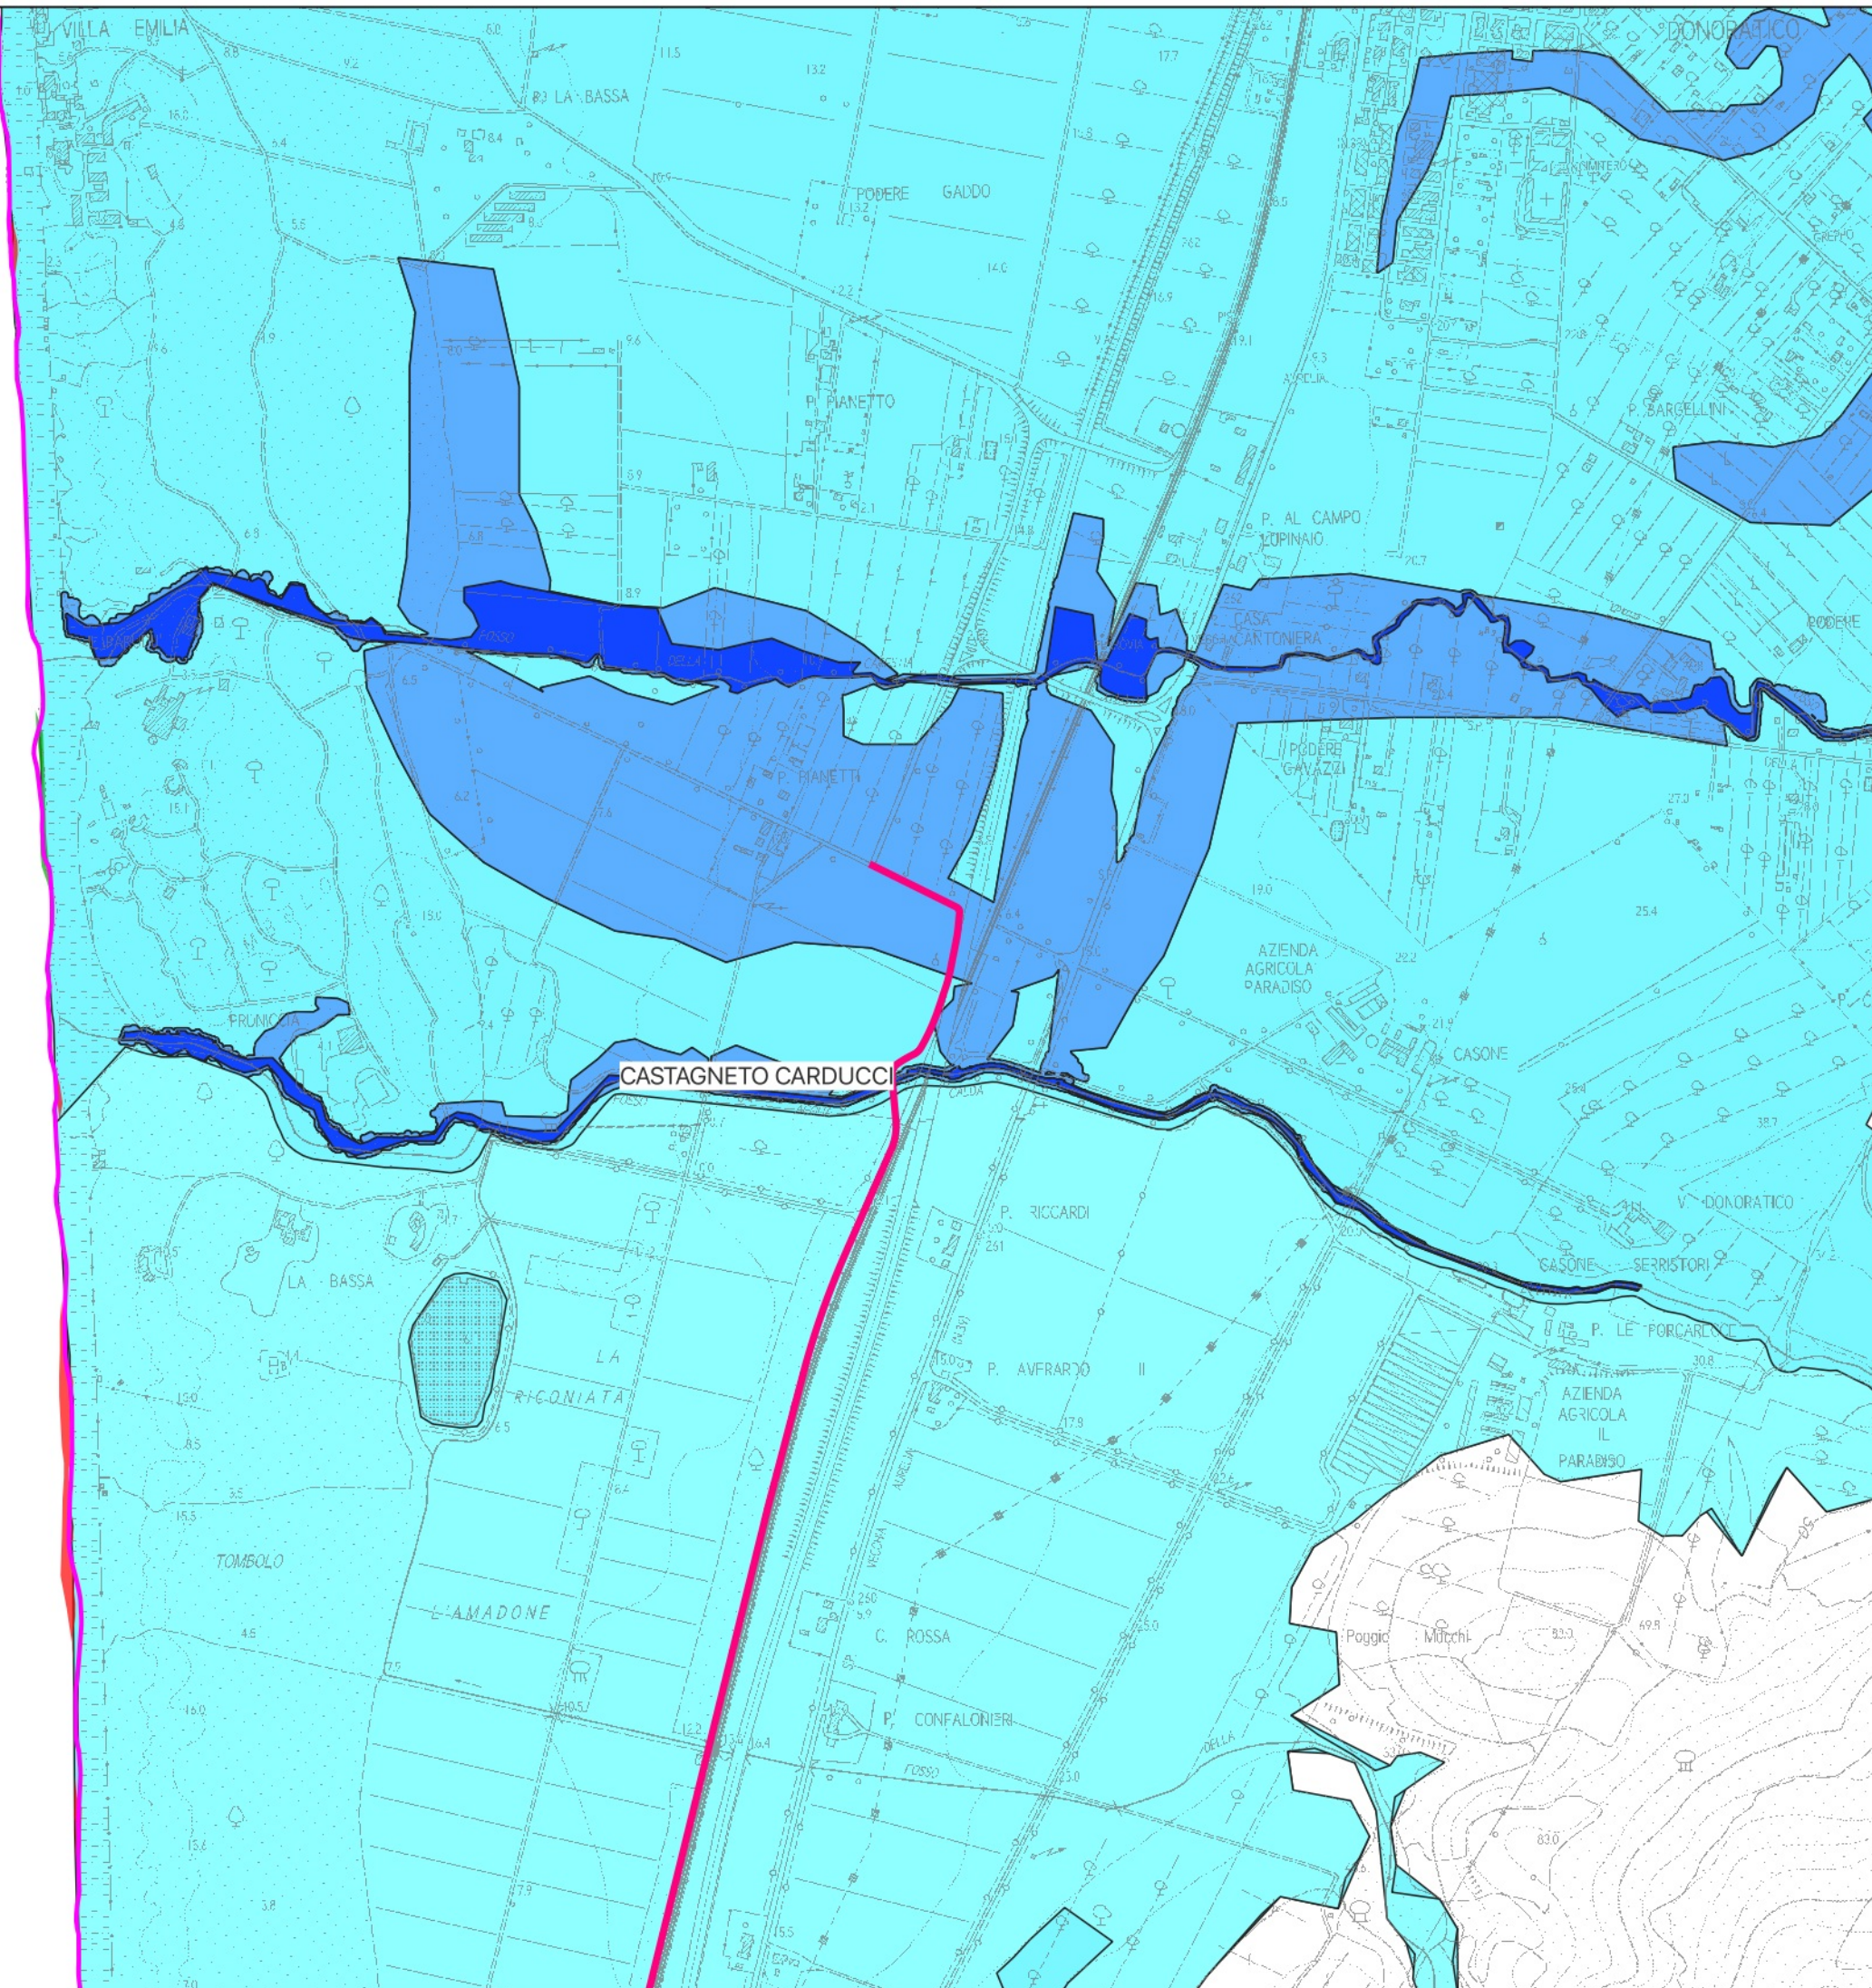

CICLOPISTA TIRRENICA PERCORSO
VENTIMIGLIA ROMA
Tratto ricadente nei Comuni di:
Castagneto Carducci - San Vincenzo
Tavola 5 - Scala 1: 10.000
Carta delle Criticità e dei rischi

 Tracciato Ciclopista Tirrenica

Opere

 Passerella Botro ai Fichi

Variations_costs_1960-2012

 ARRETRAMENTO

 AVANZAMENTO

Pericolosità Idraulica SanVincenzo

 P1


Pericolosità Idraulica Castagneto Carducci


 P1

DB Geomorfologico

Fenomeni franosi

Forme, processi e depositi di versante dovuti alla gravità

 Quiescente - Scorrimento (velocità indeterminata)

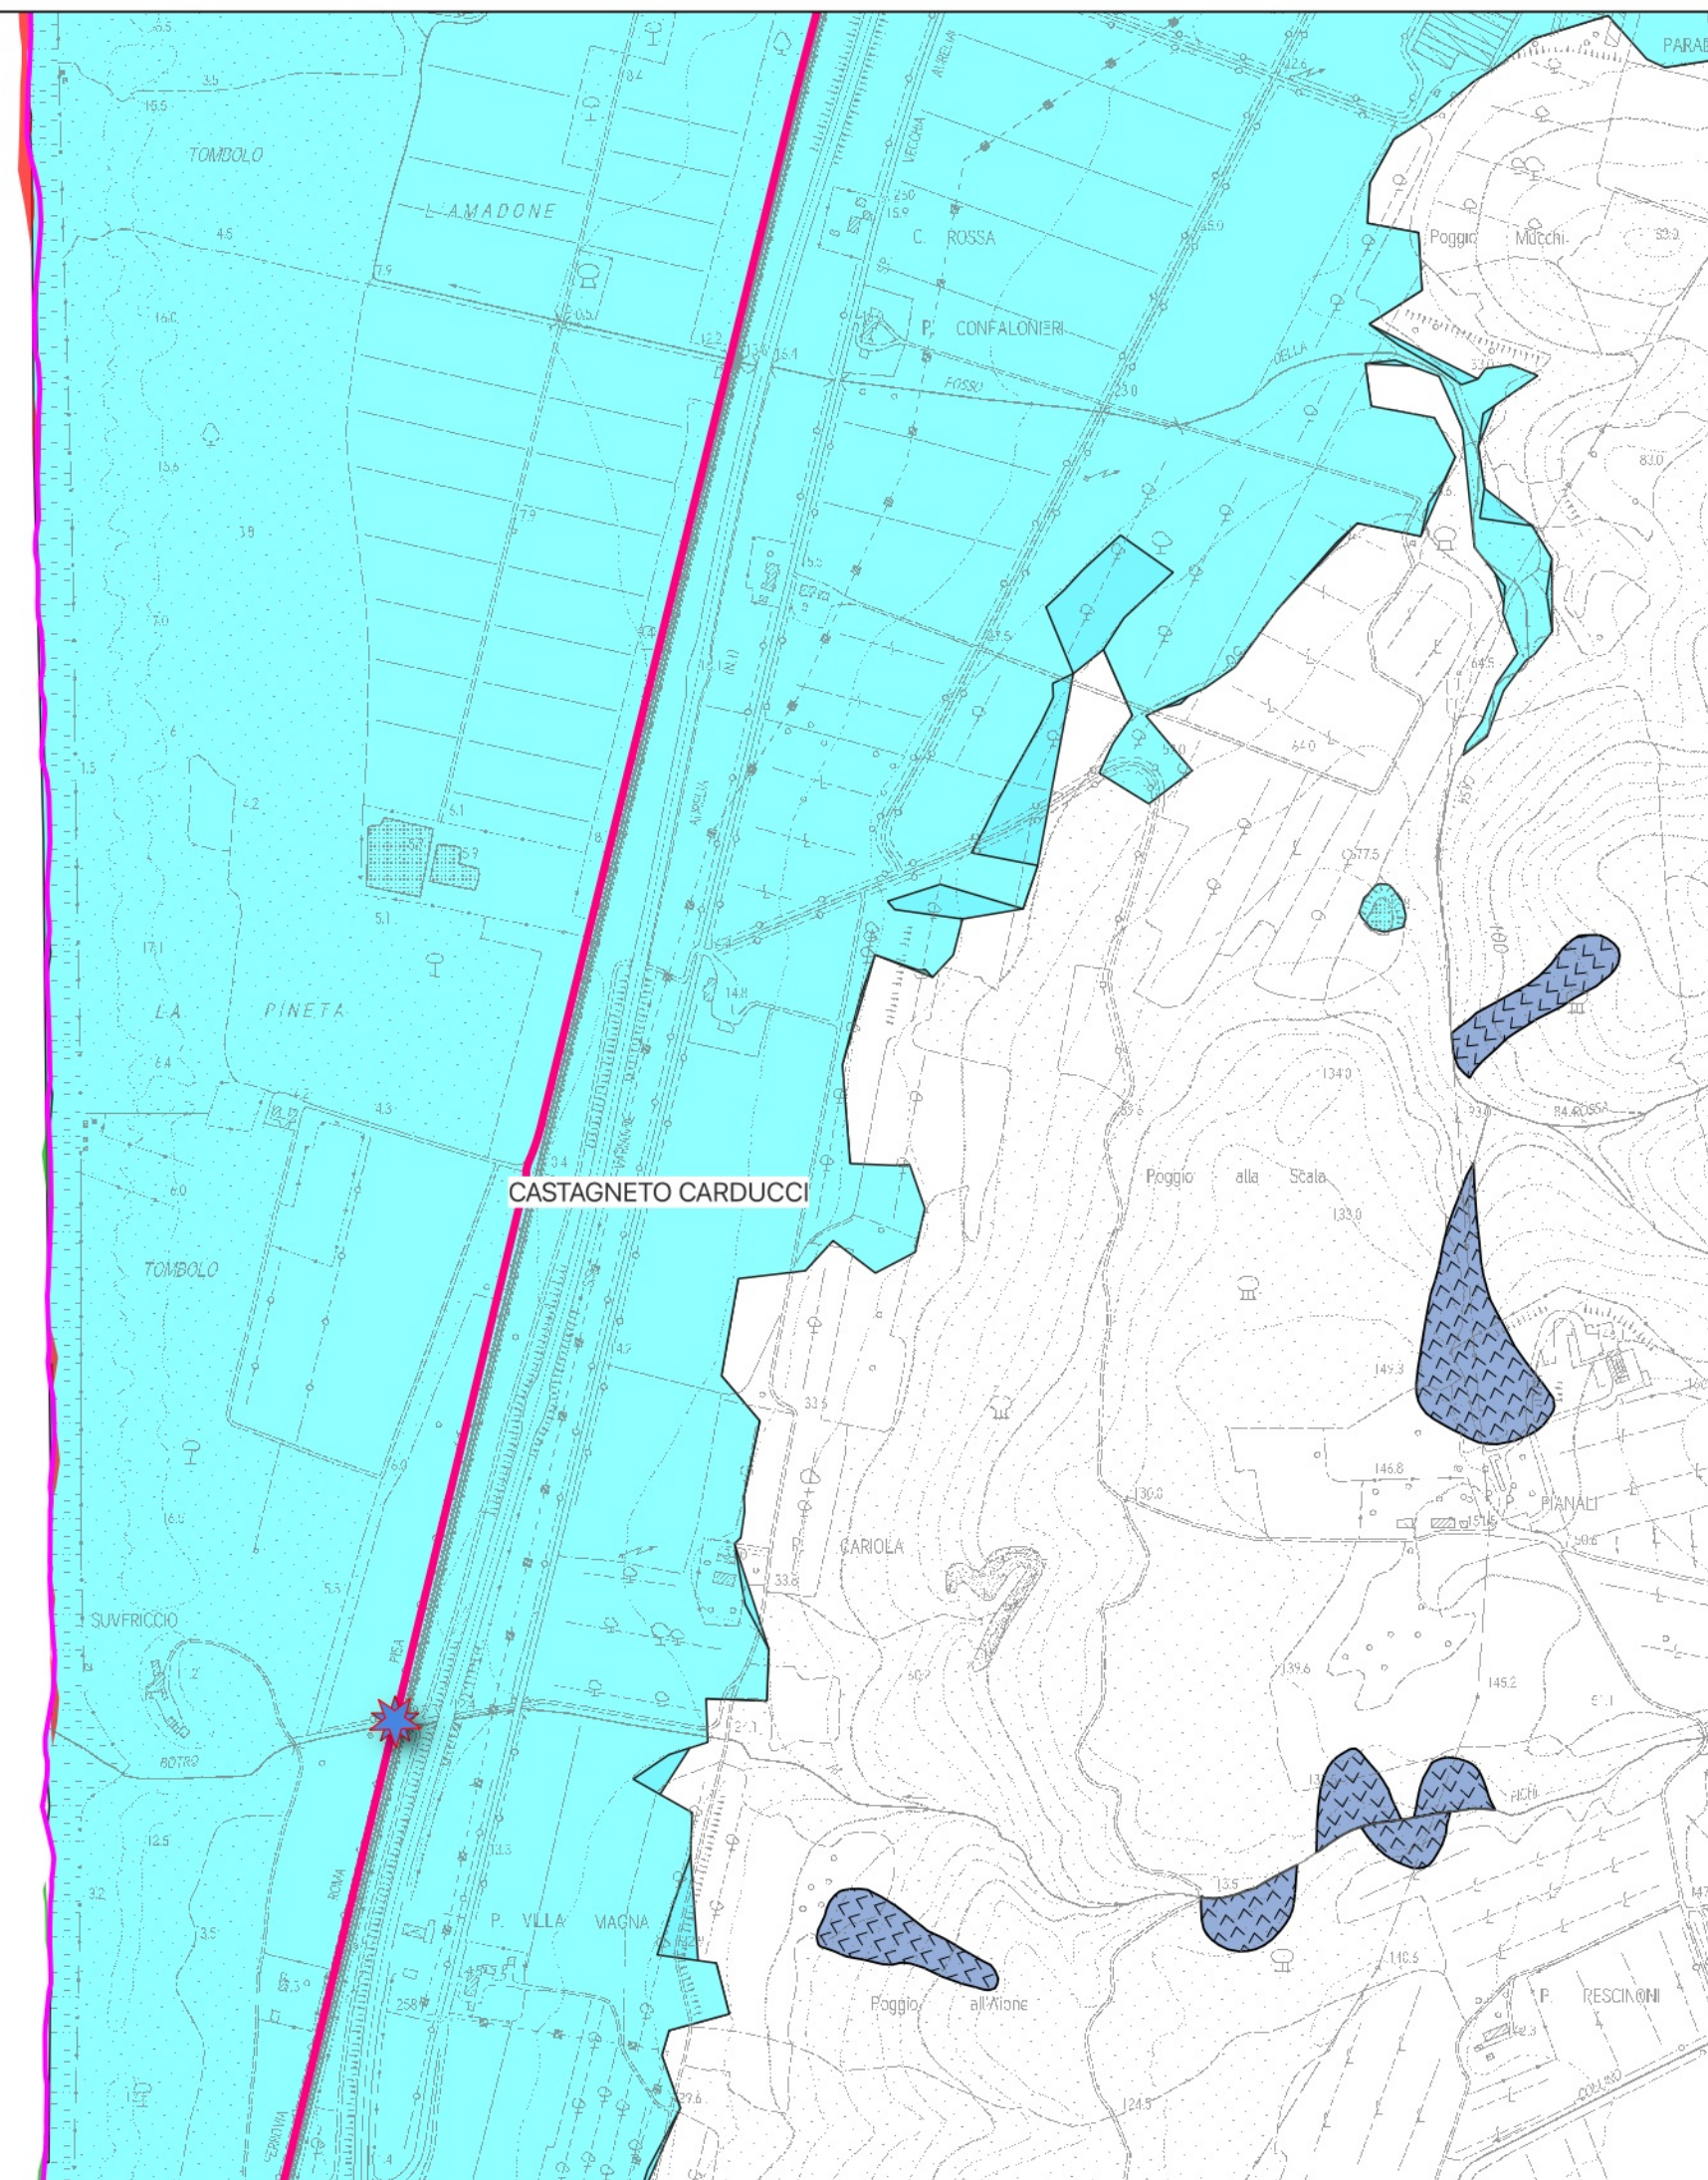

**CICLOPISTA TIRRENICA PERCORSO
VENTIMIGLIA ROMA**
Tratto ricadente nei Comuni di:
Castagneto Carducci - San Vincenzo
Tavola 6 - Scala 1: 10.000
Carta delle Criticità e dei rischi

Tracciato Ciclopista Tirrenica

Opere

Passerella Botro ai Fichi

Variations_1960-2012

ARRETRAMENTO

AVANZAMENTO

Pericolosità Idraulica SanVincenzo

P1

P2

P3

Pericolosità Idraulica Castagneto Carducci

P1

P2

P3


DB Geomorfologico

Fenomeni franosi


Forme, processi e depositi di versante dovuti alla gravità

Quiescente - Scorrimento (velocità indeterminata)


Indeterminato - Movimento indeterminato

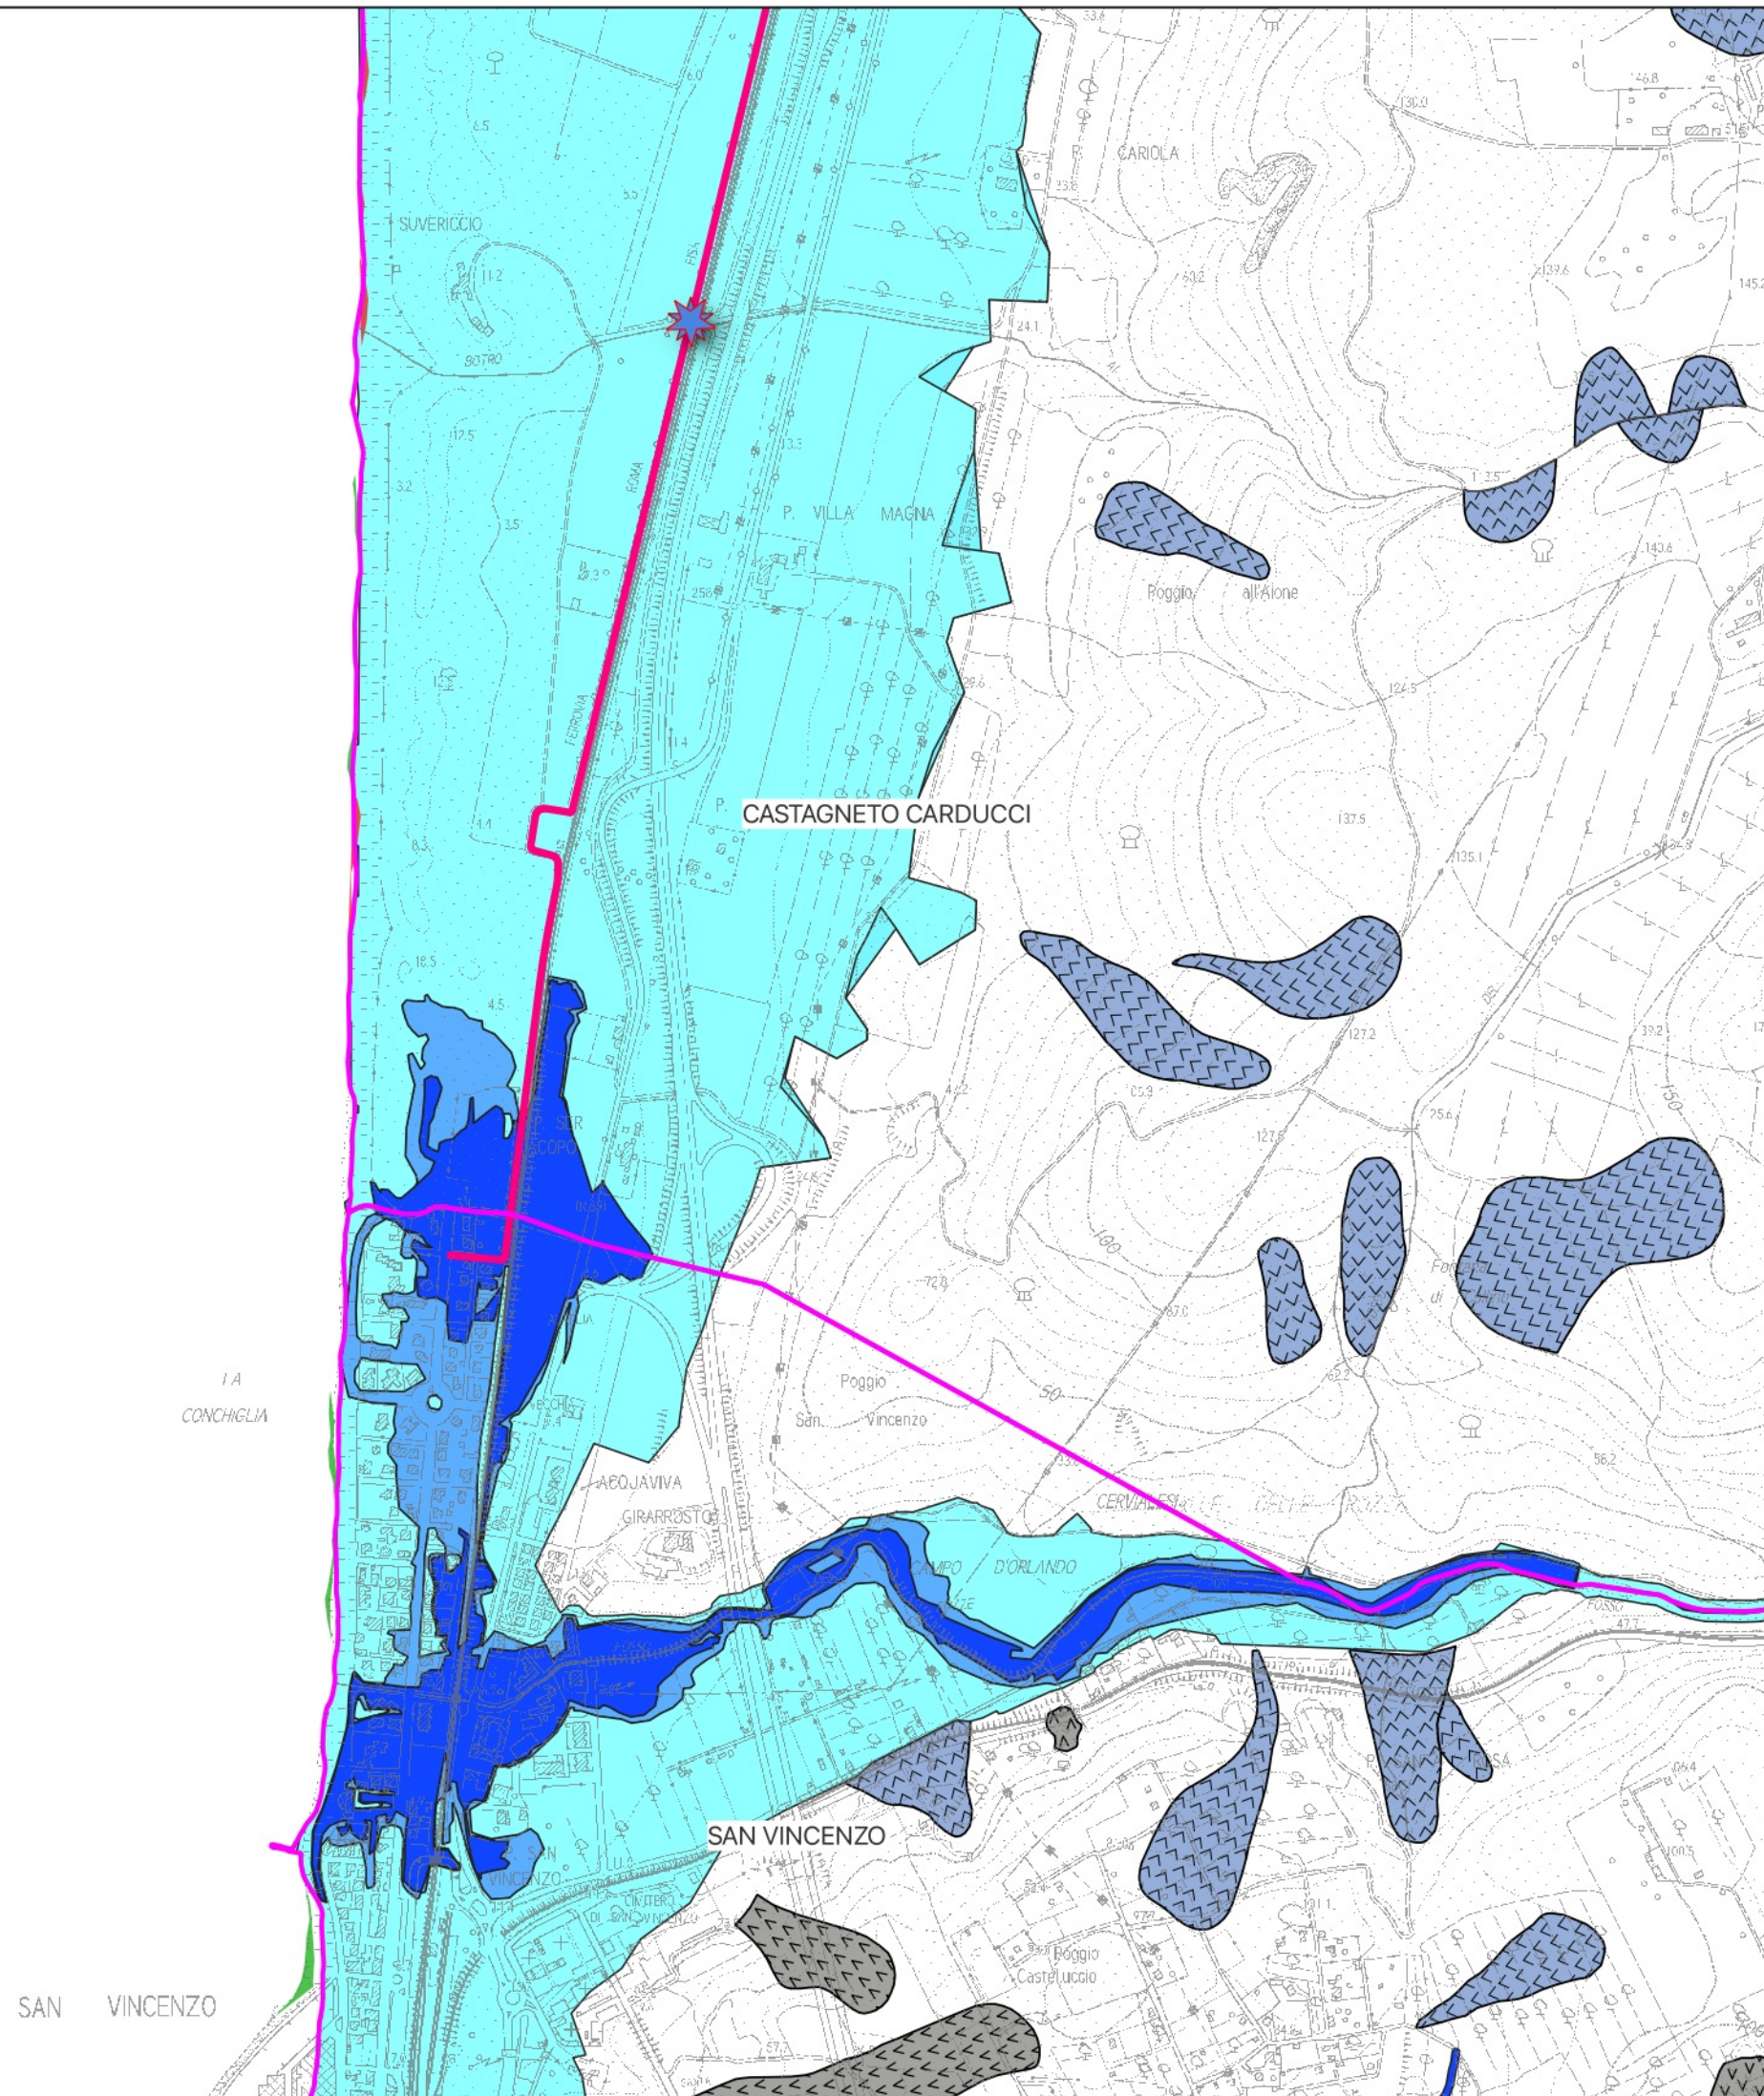

**CICLOPISTA TIRRENICA PERCORSO
VENTIMIGLIA ROMA**
Tratto ricadente nei Comuni di:
Castagneto Carducci - San Vincenzo
Tavola 7 - Scala 1: 10.000
Carta delle Criticità e dei rischi

 Tracciato Ciclopista Tirrenica

Opere

 Sottopasso ferroviario

Rischio_erosione_coste

 CENTRO ABITATO

Variac_coste_1960-2012

 ARRETRAMENTO

 AVANZAMENTO

Pericolosità Idraulica SanVincenzo

 P1


 P2

 P3

DB Geomorfologico

Fenomeni franosi

Forme, processi e depositi di versante dovuti alla gravita'

 Quiescente - Scorrimento (velocita' indeterminata)

