



PROFILO LONGITUDINALE SOTTOPASSO

(scala 1:100)

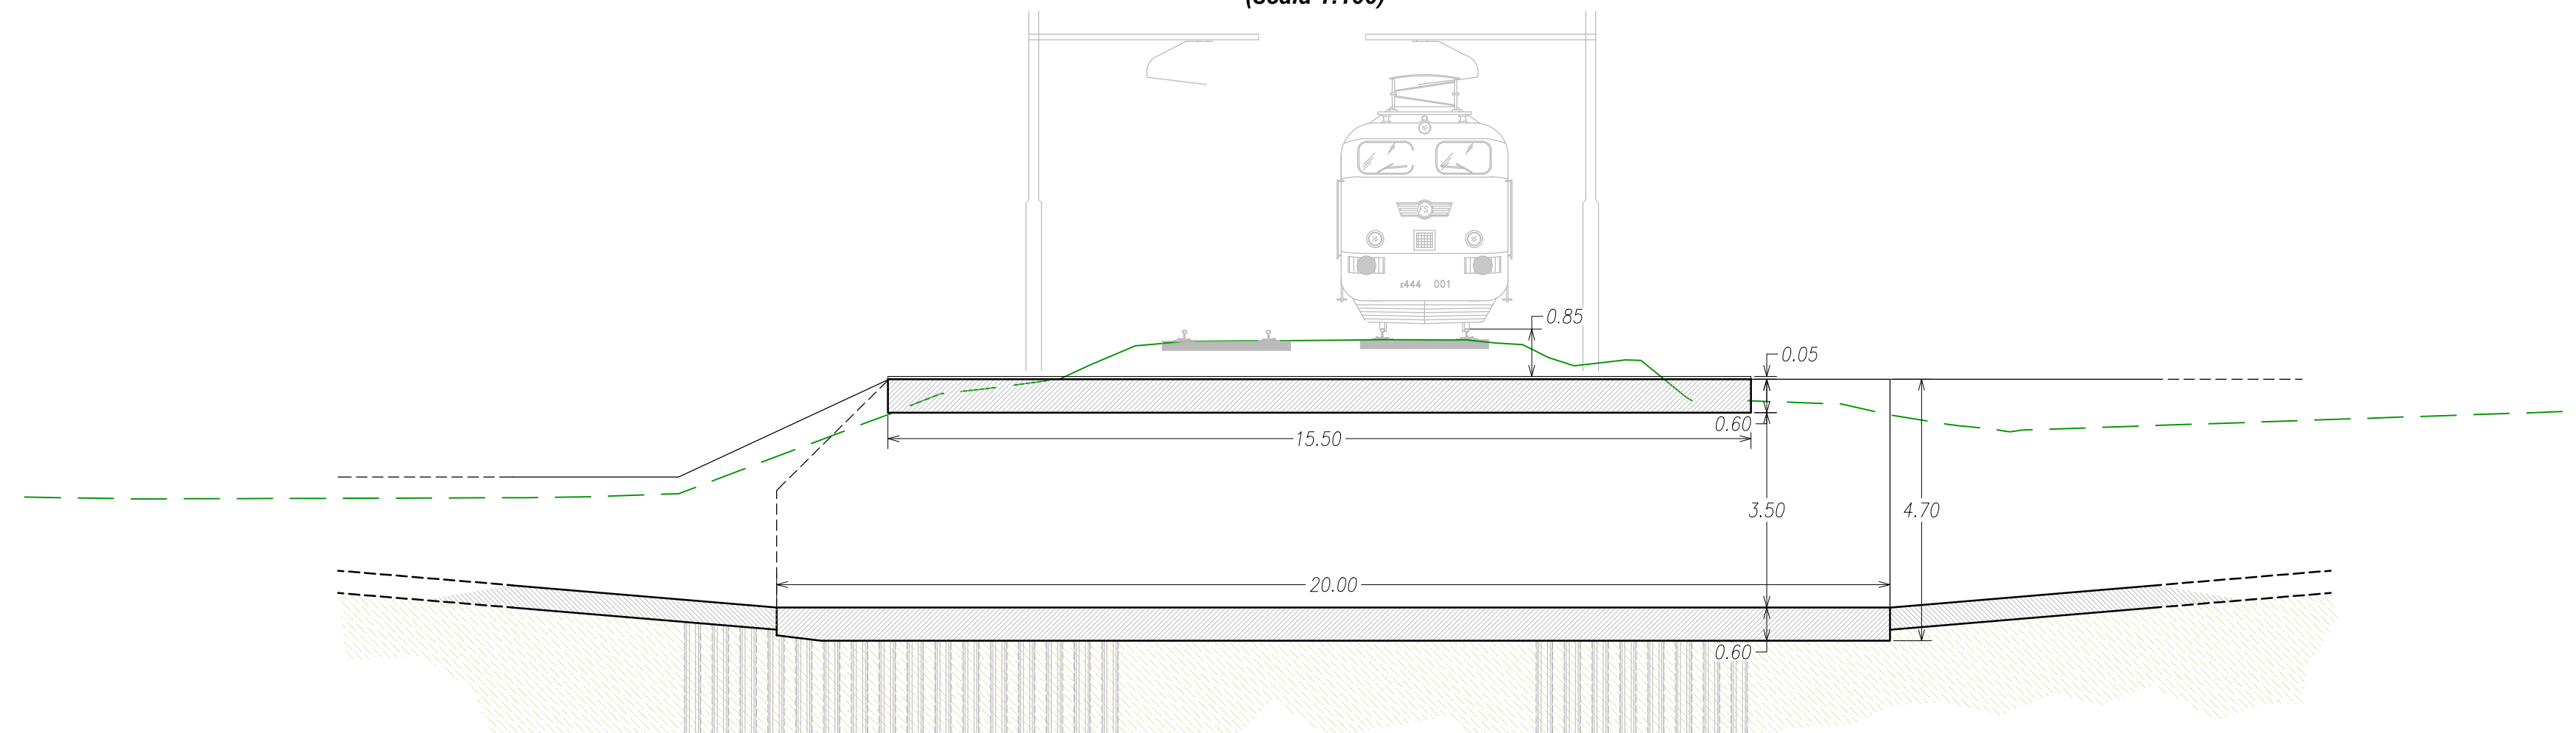


SEZIONE TRASVERSALE TIPO SOTTOPASSO

(scala 1:100)

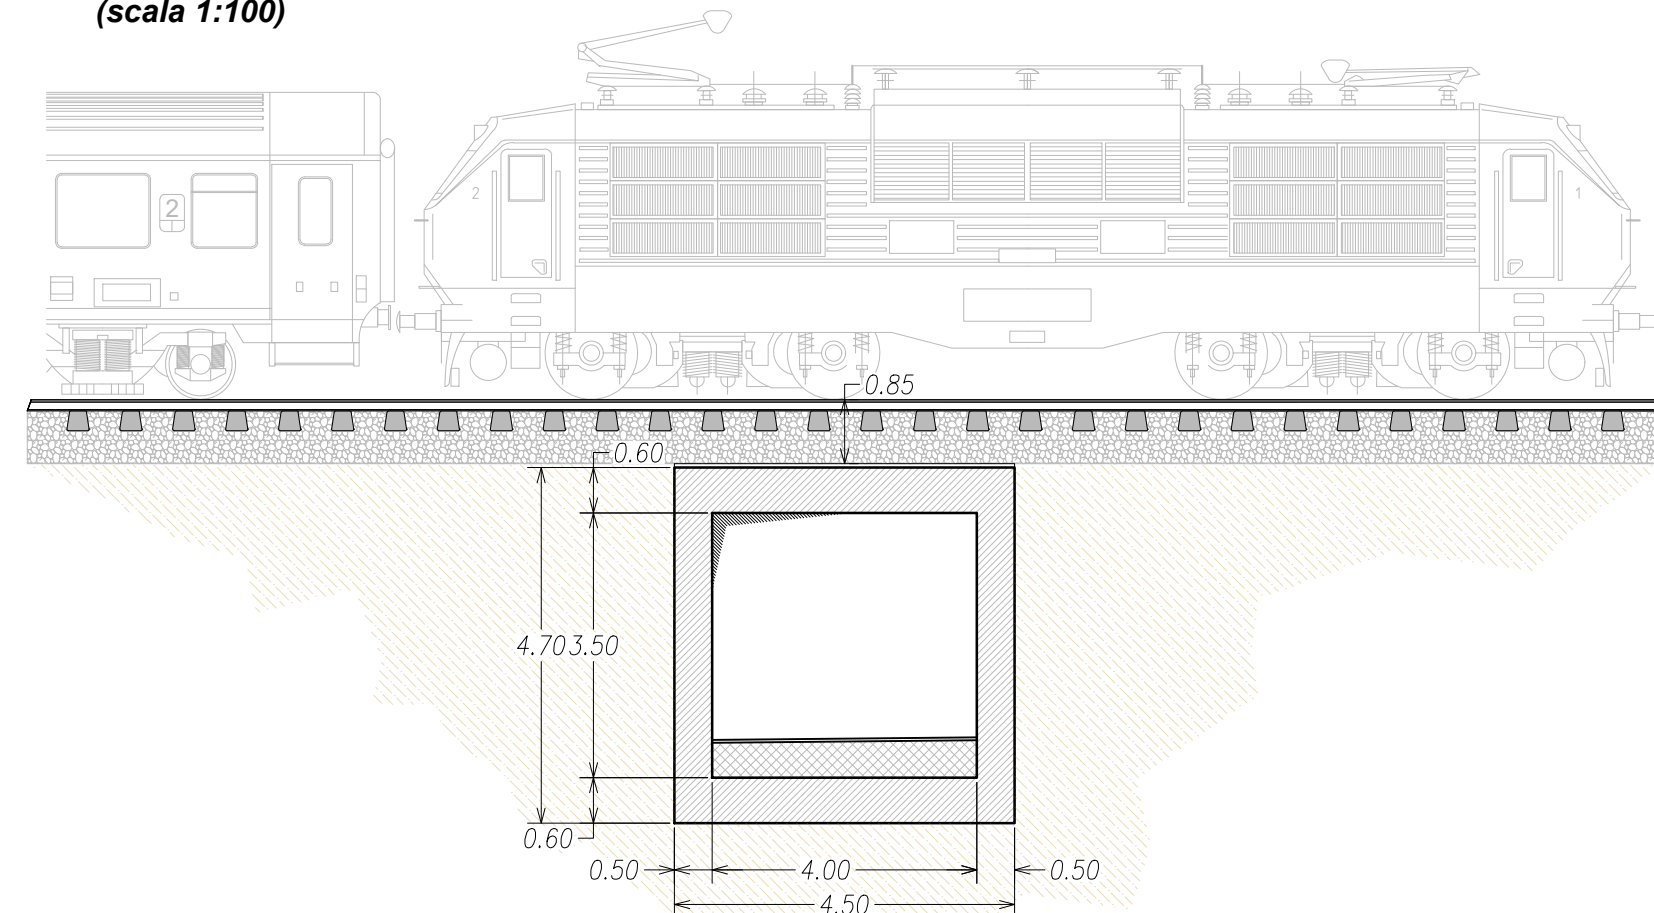

SEZIONE TRASVERSALE TIPO RAMPE SOTTOPASSO

(scala 1:100)

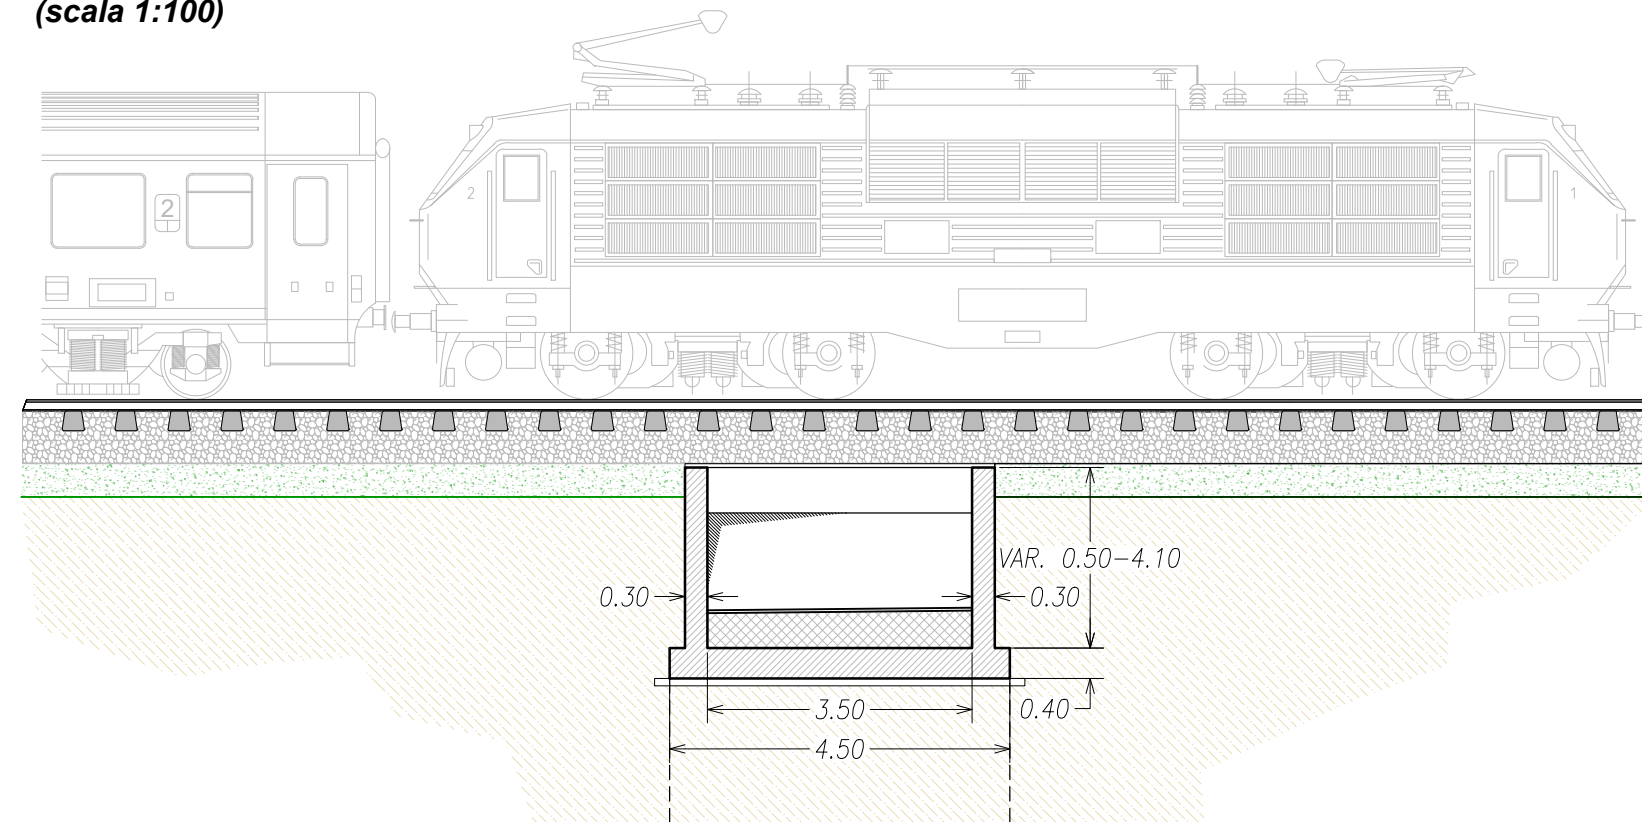

MATE Soc. Coop. var
C.F./p. IVA 03419611201
pec mateng@legalmail.it
mateng@mateng.it
Via S. Felice 21
40122 Bologna (BO)
T +39 051 29 12 911

Via Treviso 18 31020 S. Vendemiano (TV)
T +39 0438 41 24 33

D.R.E.A.M. ITALIA Soc. Coop.
C.F./p. IVA 00295260517
pec certpt@pec.dream-italia.it
segreteria-pt@dream-italia.it
Via Garibaldi, 3
52015 Pratovecchio Stia (AR)
T +39 0573 529514

Via Francesco Carlini, 5
20146 Milano (MI)
T +39 338 6719636

Via E. Bindi, 14
51100 Pistoia (PT)
T +39 0573 365967



COMUNE DI
CASTAGNETO CARDUCCI



COMUNE DI
SAN VINCENZO

CICLOPISTA TIRRENICA
PERCORSO VENTIMIGLIA-ROMA.
TRATTO RICADENTE NEI COMUNI DI
CASTAGNETO CARDUCCI E SAN VINCENZO



**PROGETTO DI FATTIBILITA'
TECNICO ED ECONOMICA**

COMMITTENTE:
Comune di Castagneto Carducci
Via del Fosso, 8
57022 Castagneto Carducci (LI)

R.U.P.: Geom. Moreno Fusi
CUP: D54E22001180002
CIG: 9663517A7E

RESPONSABILE DELL'INTEGRAZIONE DELLE PRESTAZIONI SPECIALISTICHE
Ing. Lino Pollastri

Progettisti
Ing. Lino Pollastri
Ing. Elena Guerzoni
Ing. Simone Galardini
Arch. Emanuela Barro

Progettista strutturale
Ing. Mauro Perini - Direttore tecnico MATE settore Ingegneria ed ambiente

Progettista idraulico
Ing. Chiara Chiostrini

Geologo
Geol. Andrea Bizzarri

Responsabile ambiente e paesaggio
Ing. Simone Galardini

Coordinatore sicurezza in fase di progettazione
Ing. Alessandro Sanna

Collaborazioni
Ing. Matteo Cella
Ing. Silvia Moretti

OGGETTO:
ELABORATI GRAFICI
**SOTTOPASSO FERROVIARIO:
PROFILO E SEZIONI**

CAST 23017	F 2_9.1	
cod. commessa	num. elaborato	REDATTO: MP
DATA:	Settembre 2023	APPROVATO: LP
SCALA:	1:200	VERIFICATO: LP
REVISIONE:	0	