Comune di Castagneto C.cci

Assessorato ai Lavori Pubblici

OPERA IN OGGETTO:

MESSA IN SICUREZZA DELLA VIABILITA' MEDIANTE LA REALIZZAZIONE DI PERCORSI CICLABILI

Azioni regionali per la sicurezza stradale
Bando Regionale D.G.R. 1357 del 16.12.2016
Realizzazione di percorsi ciclabili lateralmente a via della Marina nella frazione di Marina di Castagneto Carducci

TITOLO TAVOLA GRAFICA:

Planimetria di dettaglio tratto B-C
Piante da abbattere

STRUTTURA TECNICA DI PROGETTAZIONE:

Geom. Moreno Fusi — Responsabile Unico del Proc.to e Resp.le Lavori
Studio Tecnico Ass.to Geo. — Progettazione Architettonica
Geom. Bagatti Federico

Timbri e Firme:

Data: Settembre 2018

n. Tavola: Tav. A
Rev. 0

Scala: 1:200 - 1:50

NOTE LEGALI:
Non è permesso consegnare a terzi o riprodurre questo documento, né rivelarne il contenuto o comunque farne uso per altri scopi senza la nostra espressa autorizzazione.
Ogni violazione comporta il risarcimento dei danni subiti. © Copyright Studio Geo. Tutti i diritti riservati di brevetti e modelli.

COMUNE DI CASTAGNETO CARDUCCI
(PROVINCIA DI LIVORNO)
AREA II - Gestione del Territorio e Servizio Economico - Servizio Manutenzioni
Piazza del Pentore n.4 - 57022 - CASTAGNETO C.CI
www.comune.castagnetocarducci.livorno.it
www.comune.castagnetocarducci.livorno.it/pec

LEGENDA

- Pista ciclabile
- Pino da mantenere
- Pianta da abbattere (n)
- Segnaletica orizzontale per di individuazione pista ciclabile realizzata con vernice rifrangente di colore bianco più freccia direzionale
- Segnaletica verticale per individuazione pista ciclabile

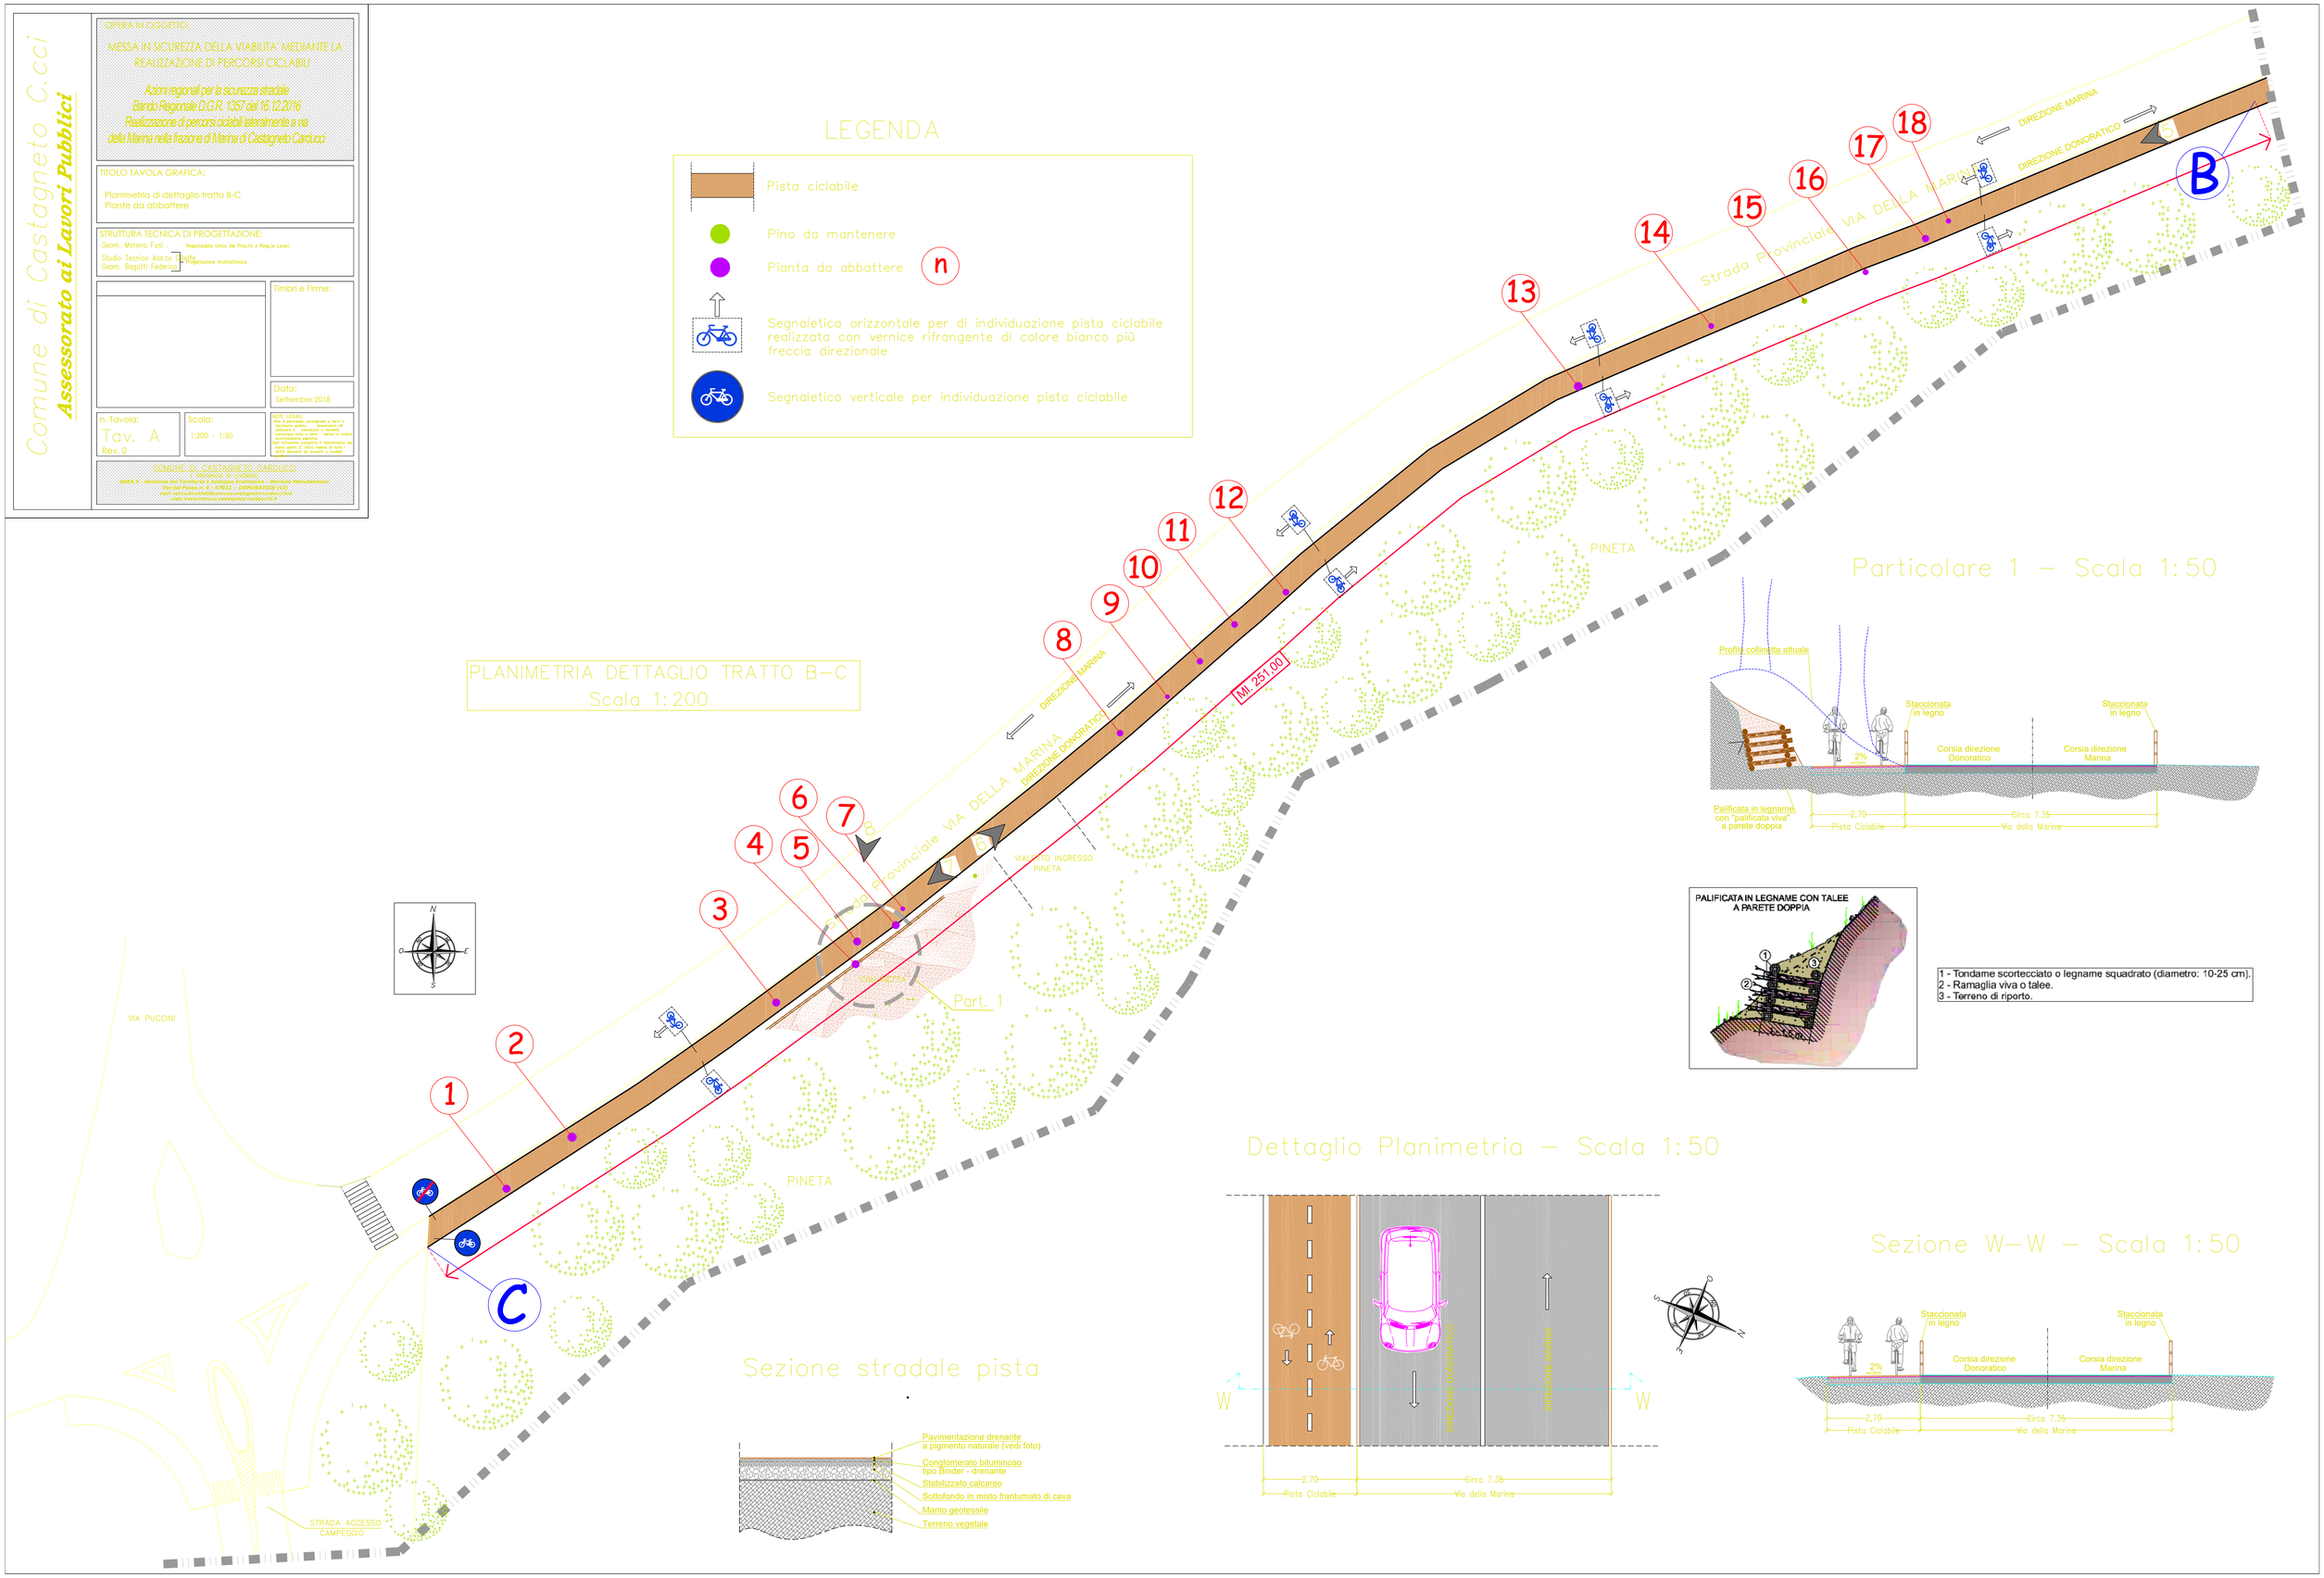

PLANIMETRIA DETTAGLIO TRATTO B-C
Scala 1:200

Particolare 1 – Scala 1:50

1 - Tondame scortecciato o legname squadrato (diametro: 10-25 cm).
2 - Ramaglia viva o talee.
3 - Terreno di riporto.

Dettaglio Planimetria – Scala 1:50

Sezione W–W – Scala 1:50

Sezione stradale pista