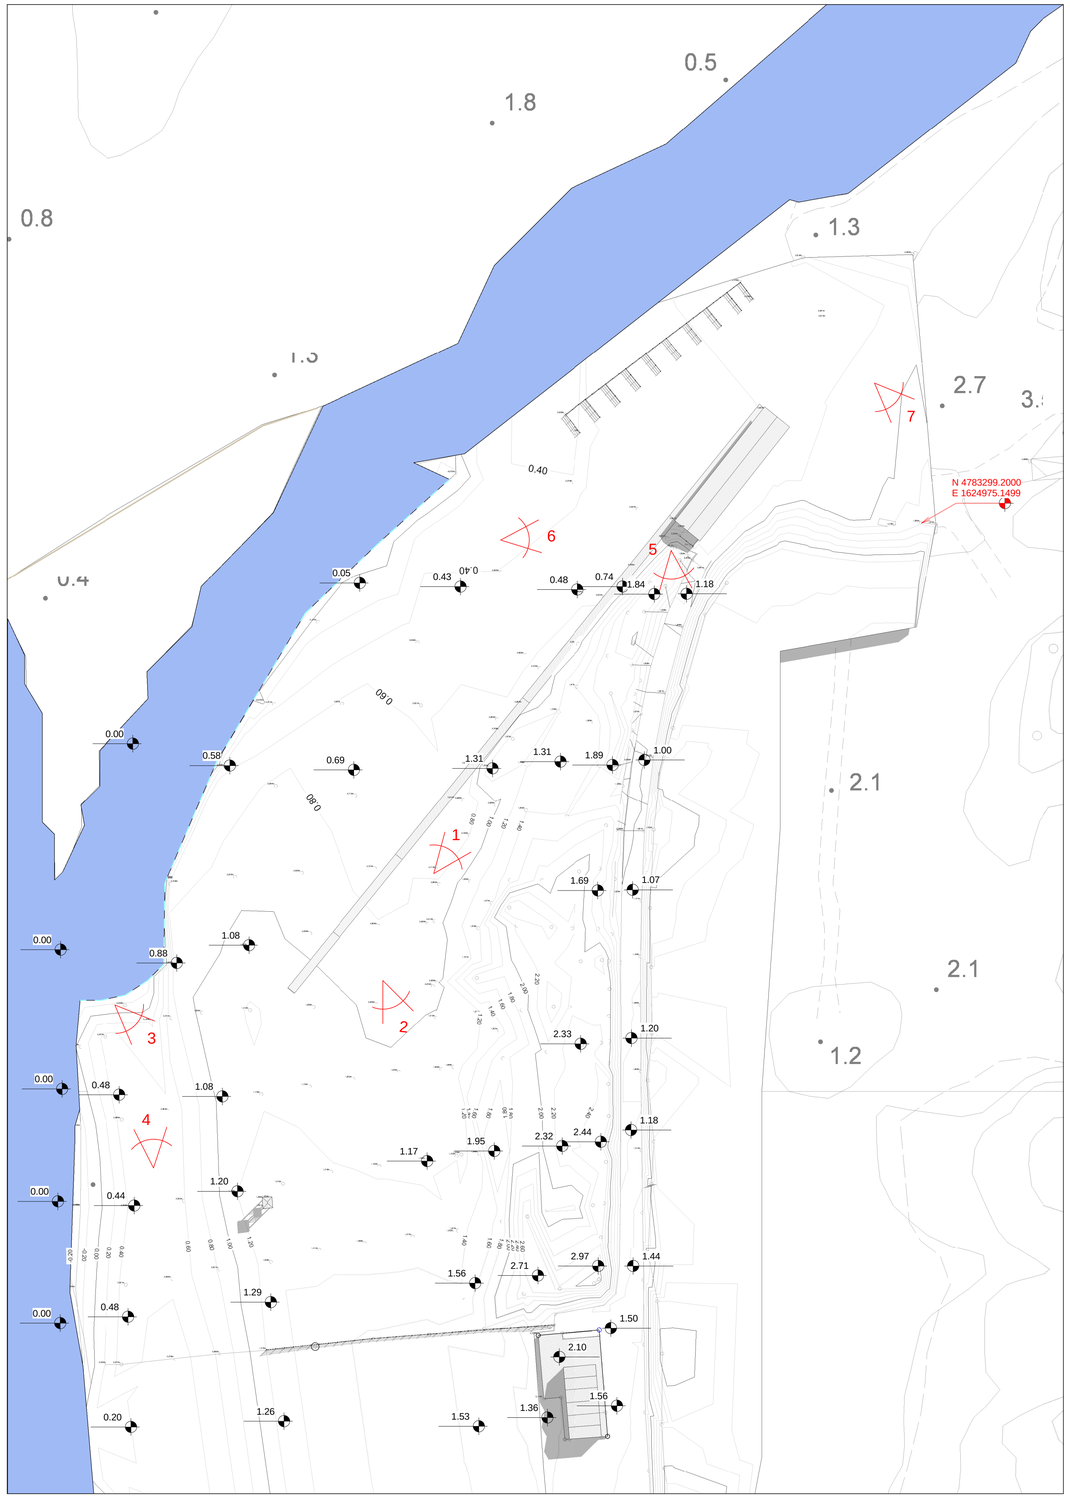

PLANIMETRIA GENERALE - STATO ATTUALE - SCALA 1:500 (Quote altimetriche, georeferenzazione della concessione , punto di aggancio del rilievo georeferenziato)

FOTO 1

FOTO 2

FOTO 3

FOTO 4

FOTO 5

FOTO 6

FOTO 7

COMUNE DI CASTAGNETO CARDUCCI

PROVINCIA DI LIVORNO

PROGETTO ESECUTIVO

Oggetto:	REALIZZAZIONE E GESTIONE DI UNA STRUTTURA DI SERVIZIO ALLA BALNEAZIONE IN LOCALITA' IL SEGGIO A MARINA DI CASTAGNETO - DONORATICO	Data 25/09/2014 Aggiornamento . Tavola A01
Proprietà:	**AMMINSTRAZIONE COMUNALE**	
Soggetto Attuatore:	**Seggio Beach di Castorani Valentina & C. S.n.c.**	Scala 1:500 .
Disegno:	**STATO ATTUALE - RILIEVO- FOTOGRAFICO**	

Note: .

Il Progettista	Il Responsabile del Procedimento
DOTT. ING. CIRO NICCOLAI	**GEOM. MORENO FUSI**
. . .	IL DIRIGENTE DEL SETTORE OPERE PUBBLICHE **GEOM. MORENO FUSI**

Elaborato grafico di proprietà del Comune di Castagneto CArducci che tutelerà i propri diritti in sede civile e penale a termini di legge

File: Y:\DATI\VER_CIRO\PCDI_ALFA\2\Castagneto_Seggio\Disegno\Base_Rev\Elab_Gat_ario_06_Prog_Esecutivo_PR001.rvt