


PLANIMETRIA GENERALE - STATO DI PROGETTO- SCALA 1:500 (Quote altimetriche, georeferenzazione della concessione , punto di aggancio del rilievo georeferenziato)

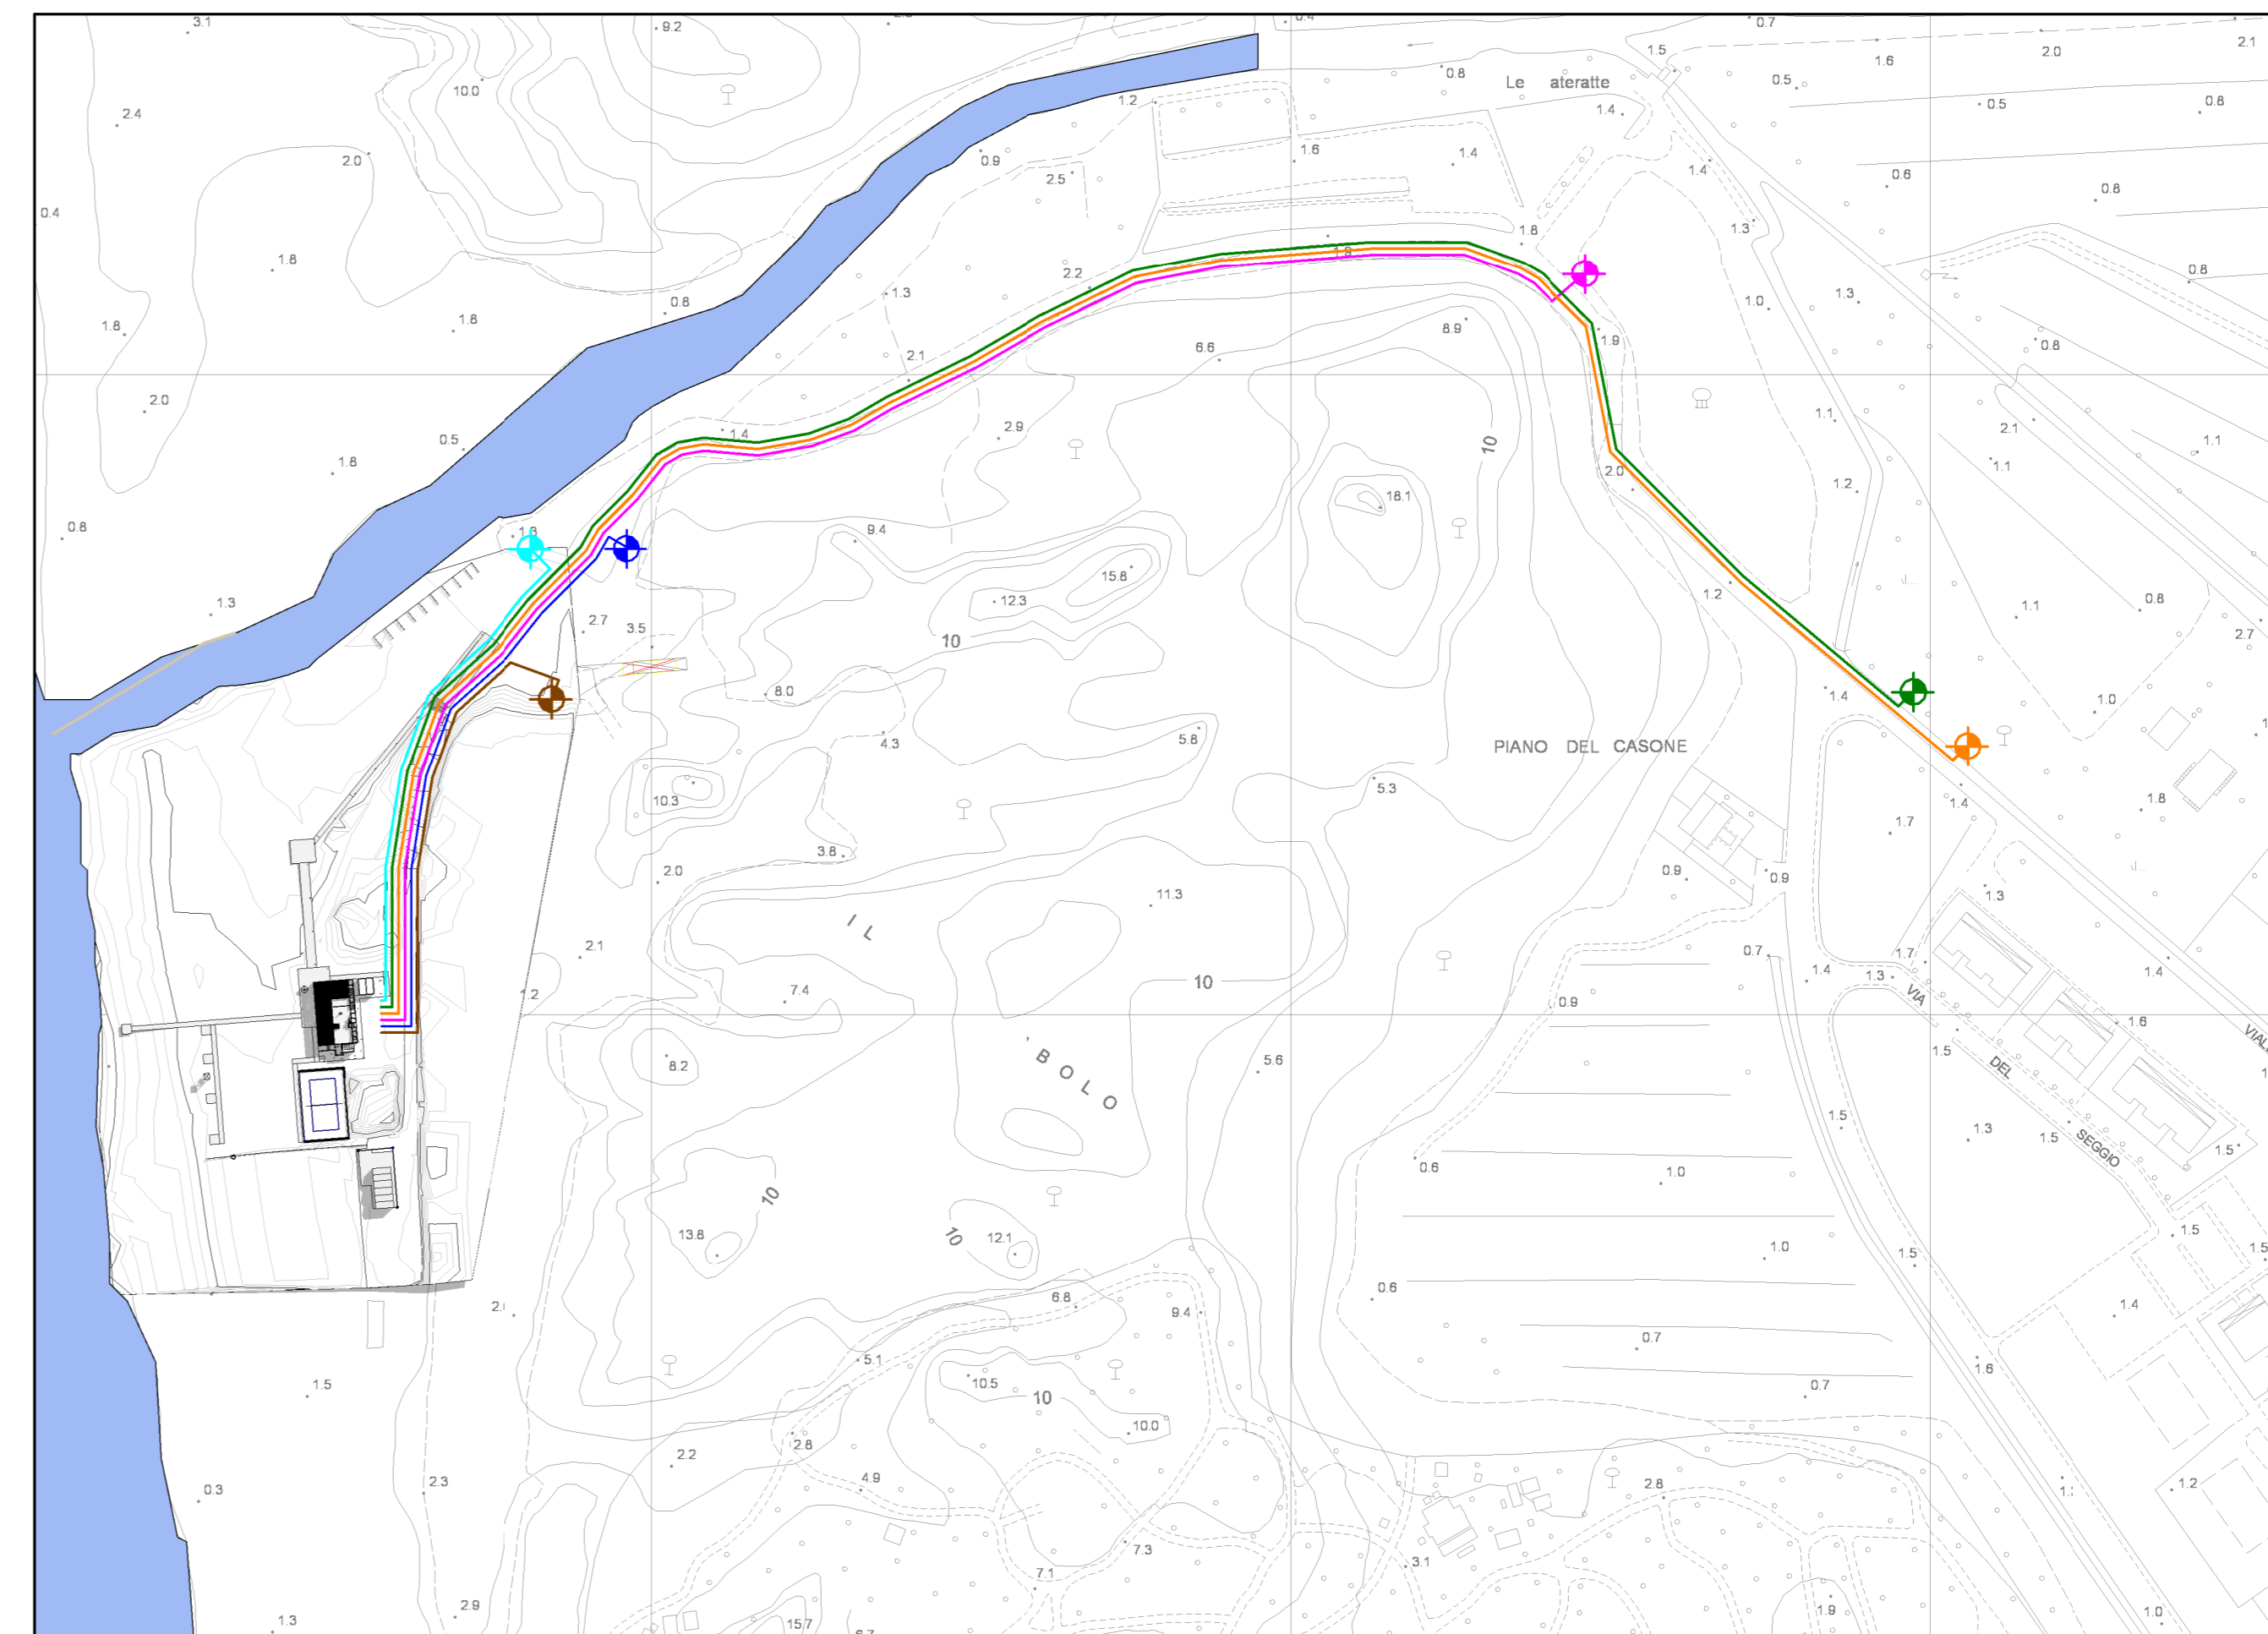

PLANIMETRIA GENERALE - STATO DI PROGETTO - SCALA 1:2000 (Individuazione dei sottoservizi da garantire rispetto al bando)

- LEGENDA
- P.C. Fognatura Nera
 - P.C. Energia Elettrica
 - P.C. Acqua Potabile
 - P.C. Gasdotto
 - P.C. Telefono
 - P.C. Illuminazione Pubblica
 - P.C. Rilievo
 - +0,00 m Quota Altimetrica
 - N 4783200.7210 E 1624879.9120 Coordinate in Gaus Boaga -Fuso Ovest
 - Condotta di Fognatura Nera
 - Condotta di Energia Elettrica
 - Condotta di Acqua Potabile
 - Condotta di Gasdotto
 - Condotta di Telefono
 - Condotta di Illuminazione Pubblica

COMUNE DI CASTAGNETO CARDUCCI
PROVINCIA DI LIVORNO

PROGETTO ESECUTIVO

Oggetto:	REALIZZAZIONE E GESTIONE DI UNA STRUTTURA DI SERVIZIO ALLA BALNEAZIONE IN LOCALITA' IL SEGGIO A MARINA DI CASTAGNETO - DONORATICO	Data 25/09/2014
Proprietà:	AMMINISTRAZIONE COMUNALE	Aggiornamento
Soggetto Attuatore:	Seggio Beach di Castorani Valentina & C. S.n.c.	Tavola P01
Disegno:	STATO DI PROGETTO - PLANIMETRIA	Scala 1:500 1:2000

Note:

Il Progettista	Il Responsabile del Procedimento
DOIT. ING. CIRO NICCOLAI	GEOM. MORENO FUSI
IL DIRIGENTE DEL SETTORE OPERE PUBBLICHE	
GEOM. MORENO FUSI	