


*Prospetto Via A. Gramsci
scala 1 : 50*

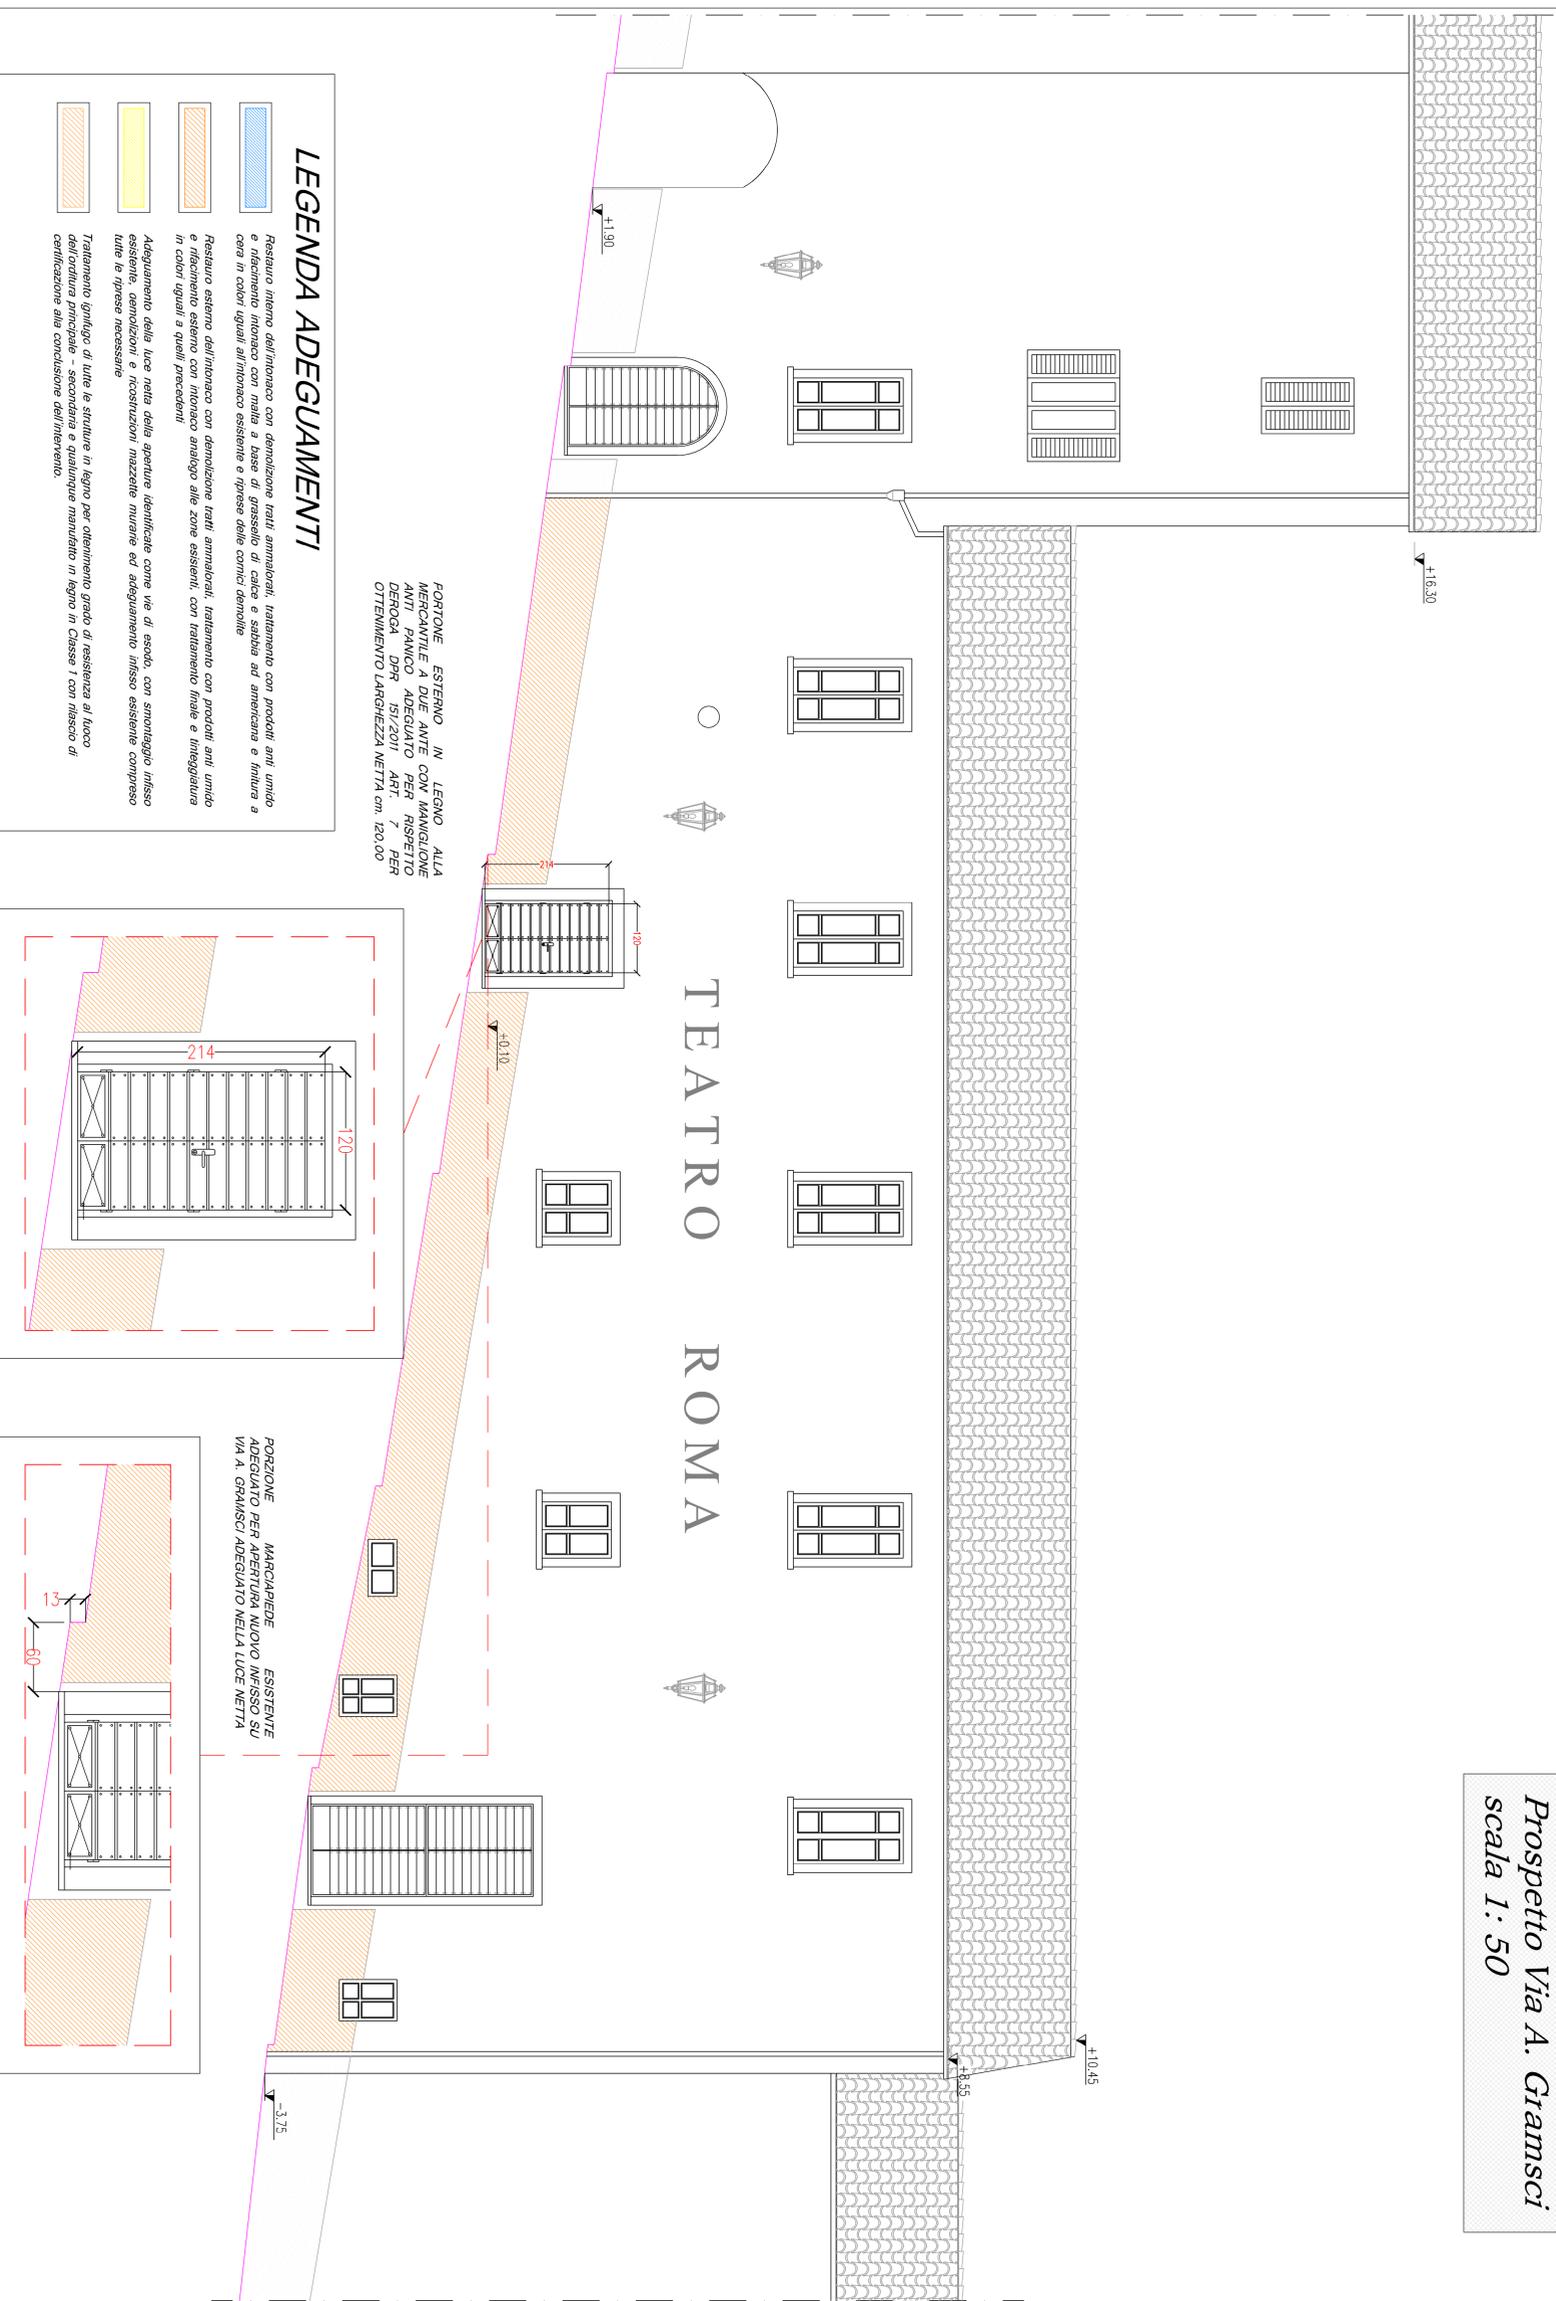

LEGENDA ADEGUAMENTI

-  Restauro interno dell'interno con demolizione travi ammalorate, trattamento con prodotti anti umido e ricambio intonaco con malta a base di gesso di calce e sabbia ad ammaccata e finitura a coto in colori uguali all'intonaco esistente e ripreso dalle cartine demolitive
-  Restauro esterno dell'interno con demolizione travi ammalorate, trattamento con prodotti anti umido e ricambio intonaco con malta a base di gesso di calce e sabbia ad ammaccata e finitura a coto in colori uguali a quelli precedenti
-  Adeguamento delle luci nelle aperture identificate come vie di esodo, con smontaggio infisso esistente, demolizioni e ricostruzioni mazzele murarie ed adeguamento infisso esistente compreso tutte le riprese necessarie
-  Trattamento ignifugo di tutte le strutture in legno per ottenimento grado di resistenza al fuoco dell'orditura principale - secondaria e qualunque manufatto in legno in Classe 1 con miscela di certificazione alla conclusione dell'intervento.

PORTONE ESTERNO IN LEGNO ALLA MERCANTILE A DUE ANTE CON MANIGLIONE ANTI PANICO ADEGUATO PER RISPETTO DEROGA DPR 151/2011 ART. 7 PER OTTENIMENTO LARGHEZZA NETTA cm. 120,00

PORTONE MARCHIARE ESISTENTE ADEGUATO PER APERTURA NUOVO UNIVERSO SU VIA A. GRAMSCI ADEGUATO NELLA LUCE NETTA

PROSP. TO NORD - STATO MODIFICATO

OPERA IN OGGETTO:
Intervento di Restauro funzionale per ottenimento deroga al C.P.I. del teatro Comunale del Capoluogo, posto in Via A. Gramsci denominato "Teatro Roma".

TITOLO TAVOLA GRAFICA:
STATO MODIFICATO IMM.LE OGGETTO INTERVENTO: PROSPETTO LATO VIA A. GRAMSCI - NORD - PARTIC. ADEGUAMENTO INFISSO ESTERNO

STRUTTURA TECNICA DI PROGETTAZIONE:
**Geom. Moreno Fusì - Responsabile Unico del Progetto e Responsabile Lavori
Geom. Mirco Bicchieri - Progettazione e Direzione Lavori Architettonici
Geom. Mirco Bicchieri - Coordinatore della Sicurezza Progett. ed Esecuzione**



GLOBAL IMAGE 2014
Tirinti e Firme:

n. Tavola: **AR/13**
Scala: 1:50 - 1:25
Data: Settembre 2014



Comune di Castagneto C.cci
Assessorato ai Lavori Pubblici

AREA 5 - Gestione del Patrimonio e Sviluppo Economico
Comune di Castagneto Caserta
muni: mirco.bicchieri@comune.castagneto-caserta.it
www.comune.castagneto-caserta.it

